



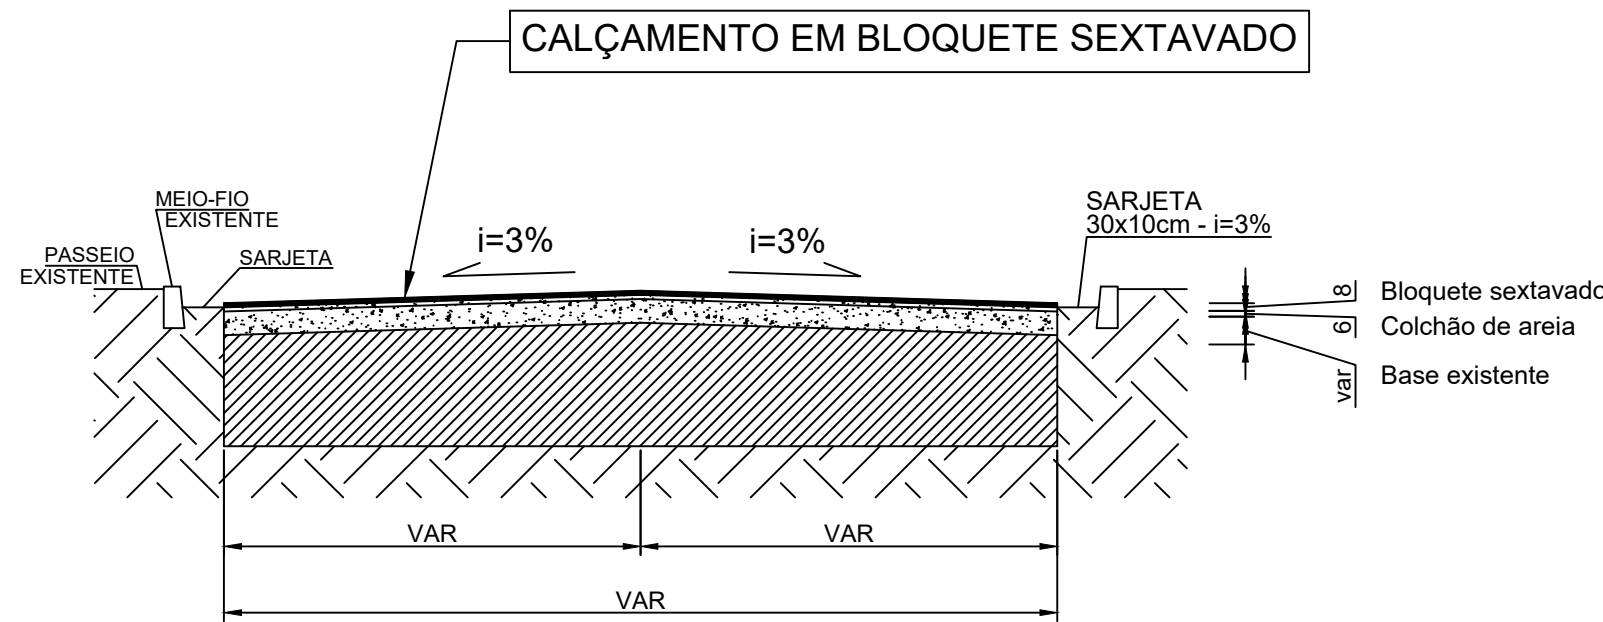

SEÇÃO TRANSVERSAL DA PISTA  
SEM ESCALA

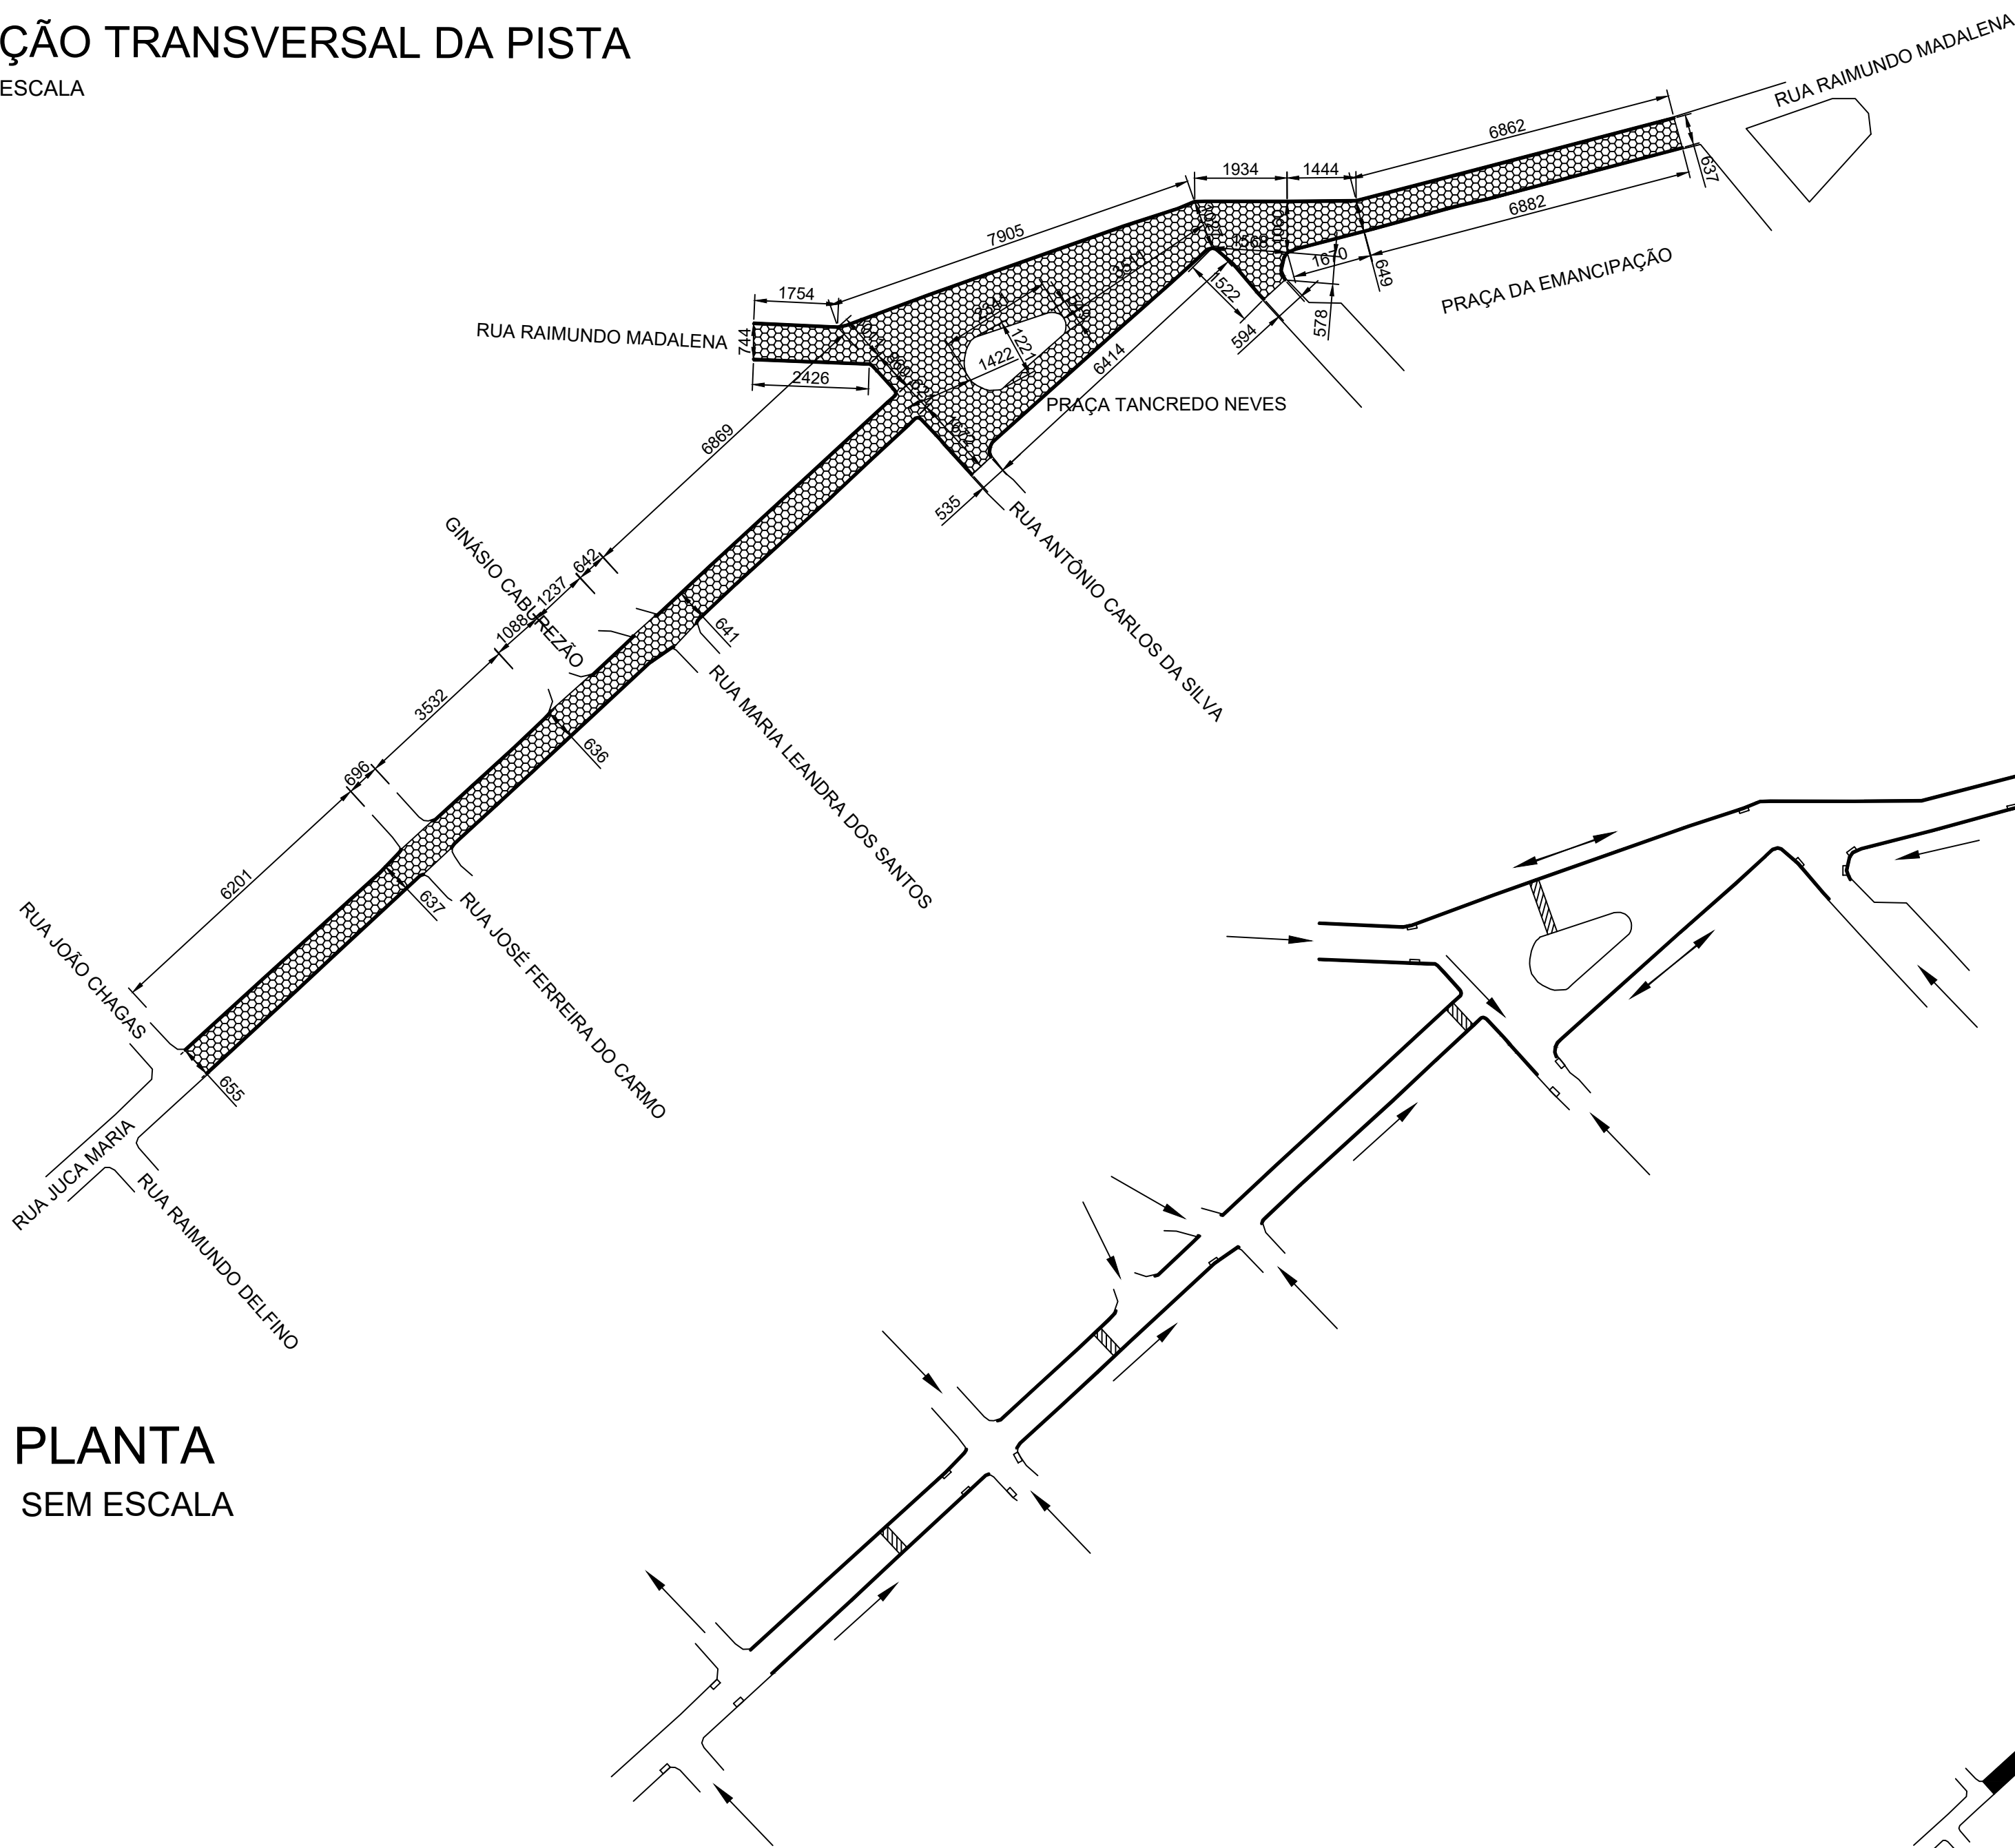

PLANTA  
SEM ESCALA


DRENAGEM SUPERFICIAL  
SEM ESCALA

- LEGENDA:
- PAVIMENTO A CONSTRUIR
  - SARJETA
  - MEIO-FIO
  - LOMBADA
  - SENTIDO DO ESCOAMENTO
  - BOCA DE LOBO



19°43'43.53"S 42°24'43.45"O

LOCALIZAÇÃO  
SEM ESCALA

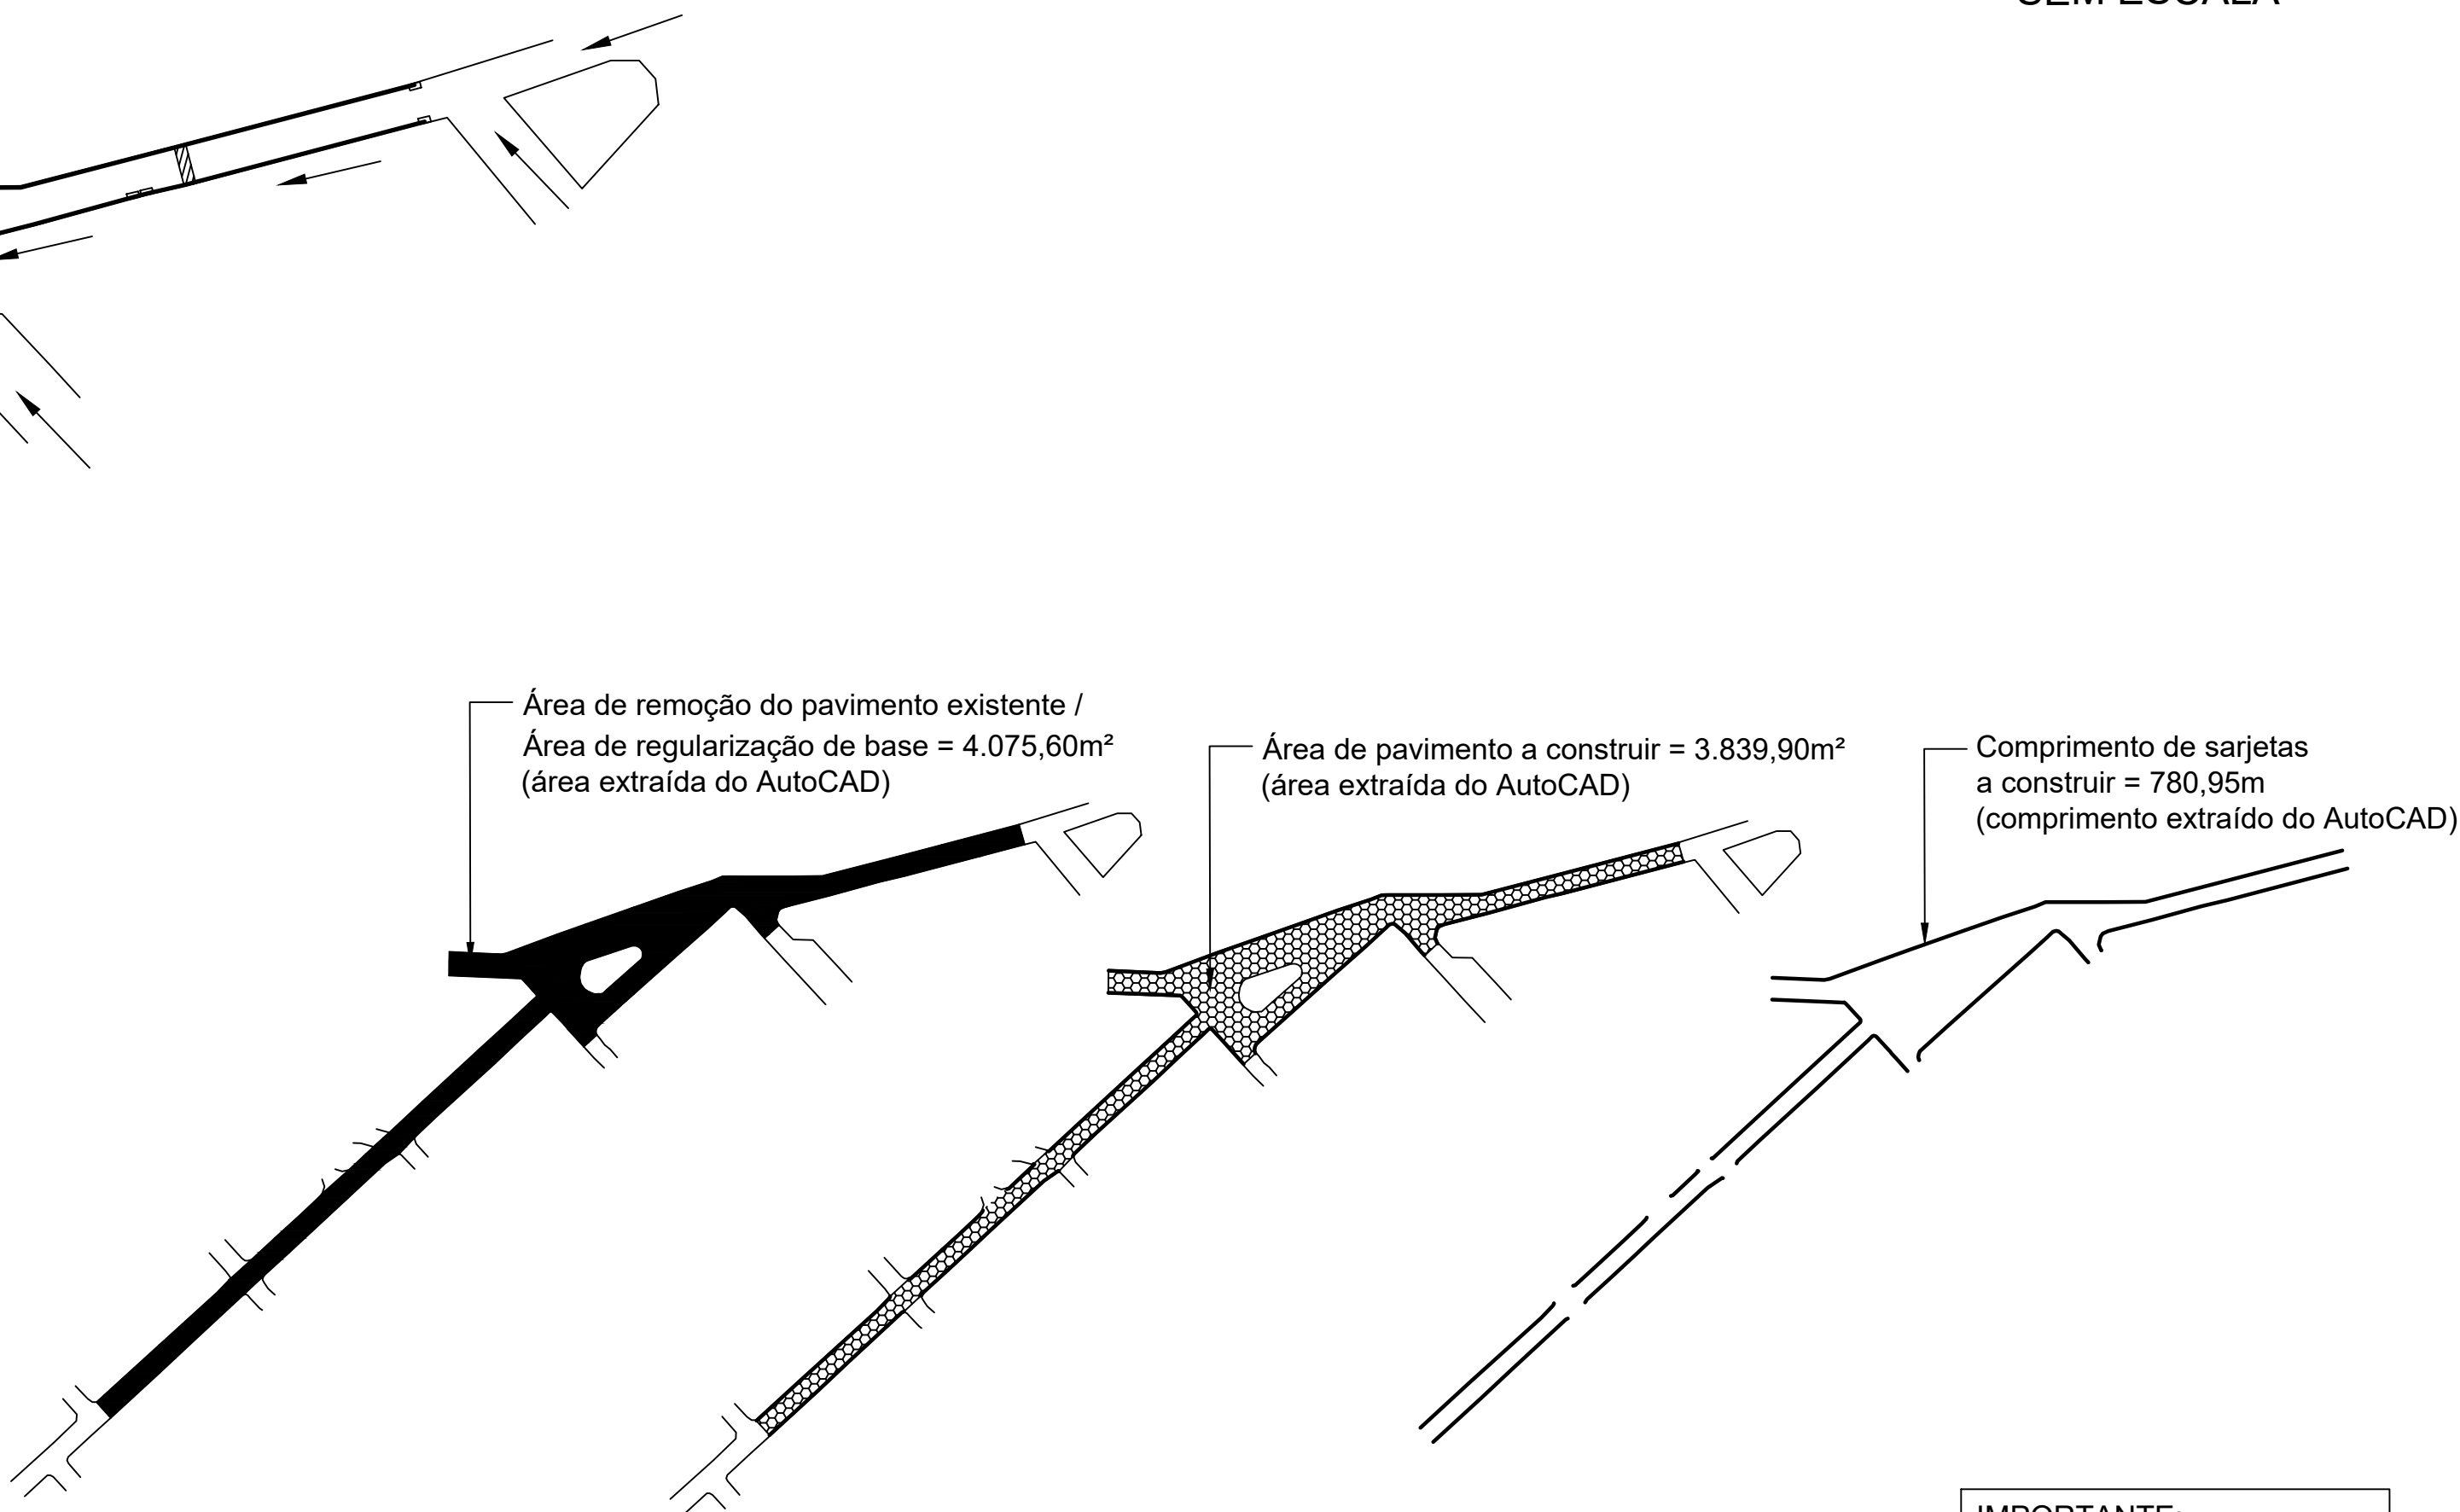

CROQUIS DE ÁREAS E PERÍMETROS  
SEM ESCALA

IMPORTANTE:  
AS LARGURAS DE RUA APRESENTADAS NESTE PROJETO CORRESPONDEM À LARGURA DO PAVIMENTO, DESCONSIDERANDO AS SARJETAS E MEIOS-FIOS.  
A LARGURA TOTAL PODE SER OBTIDA SOMANDO A LARGURA DO PAVIMENTO COM A LARGURA DA SARJETA E COM A LARGURA DO MEIO-FIO.

|        |                                                    |  |                                                                       |                                                             |                     |
|--------|----------------------------------------------------|--|-----------------------------------------------------------------------|-------------------------------------------------------------|---------------------|
| ASS    | LUIZ PAULO COELHO – PREFEITO MUNICIPAL             |  | PREFEITURA MUNICIPAL DE PINGO D'ÁGUA/MG                               |                                                             | ESCALA INDICADAS    |
| PROP   | LUCAS LIMA DE PAULA – ENG.º CIVIL – CREA 177.612/D |  | DATA:08/04/2024                                                       | MANUTENÇÃO E RECUPERAÇÃO DE PAVIMENTOS EM BLOCOS SEXTAVADOS | NGMERO: FOLHA 01/01 |
| RT     | VISTO                                              |  | APROV.                                                                | CENTRO, PINGO D'ÁGUA–MG                                     | FOLHA:              |
| DES.   | APROV.                                             |  | PLANTA, SEÇÃO TRANSVERSAL, DRENAGEM SUPERFICIAL, LOCALIZAÇÃO, CROQUIS |                                                             | ARQ.                |
| CONF.: | DATA:                                              |  |                                                                       |                                                             |                     |