


SEÇÃO TRANSVERSAL DA PISTA
SEM ESCALA



PLANTA
SEM ESCALA

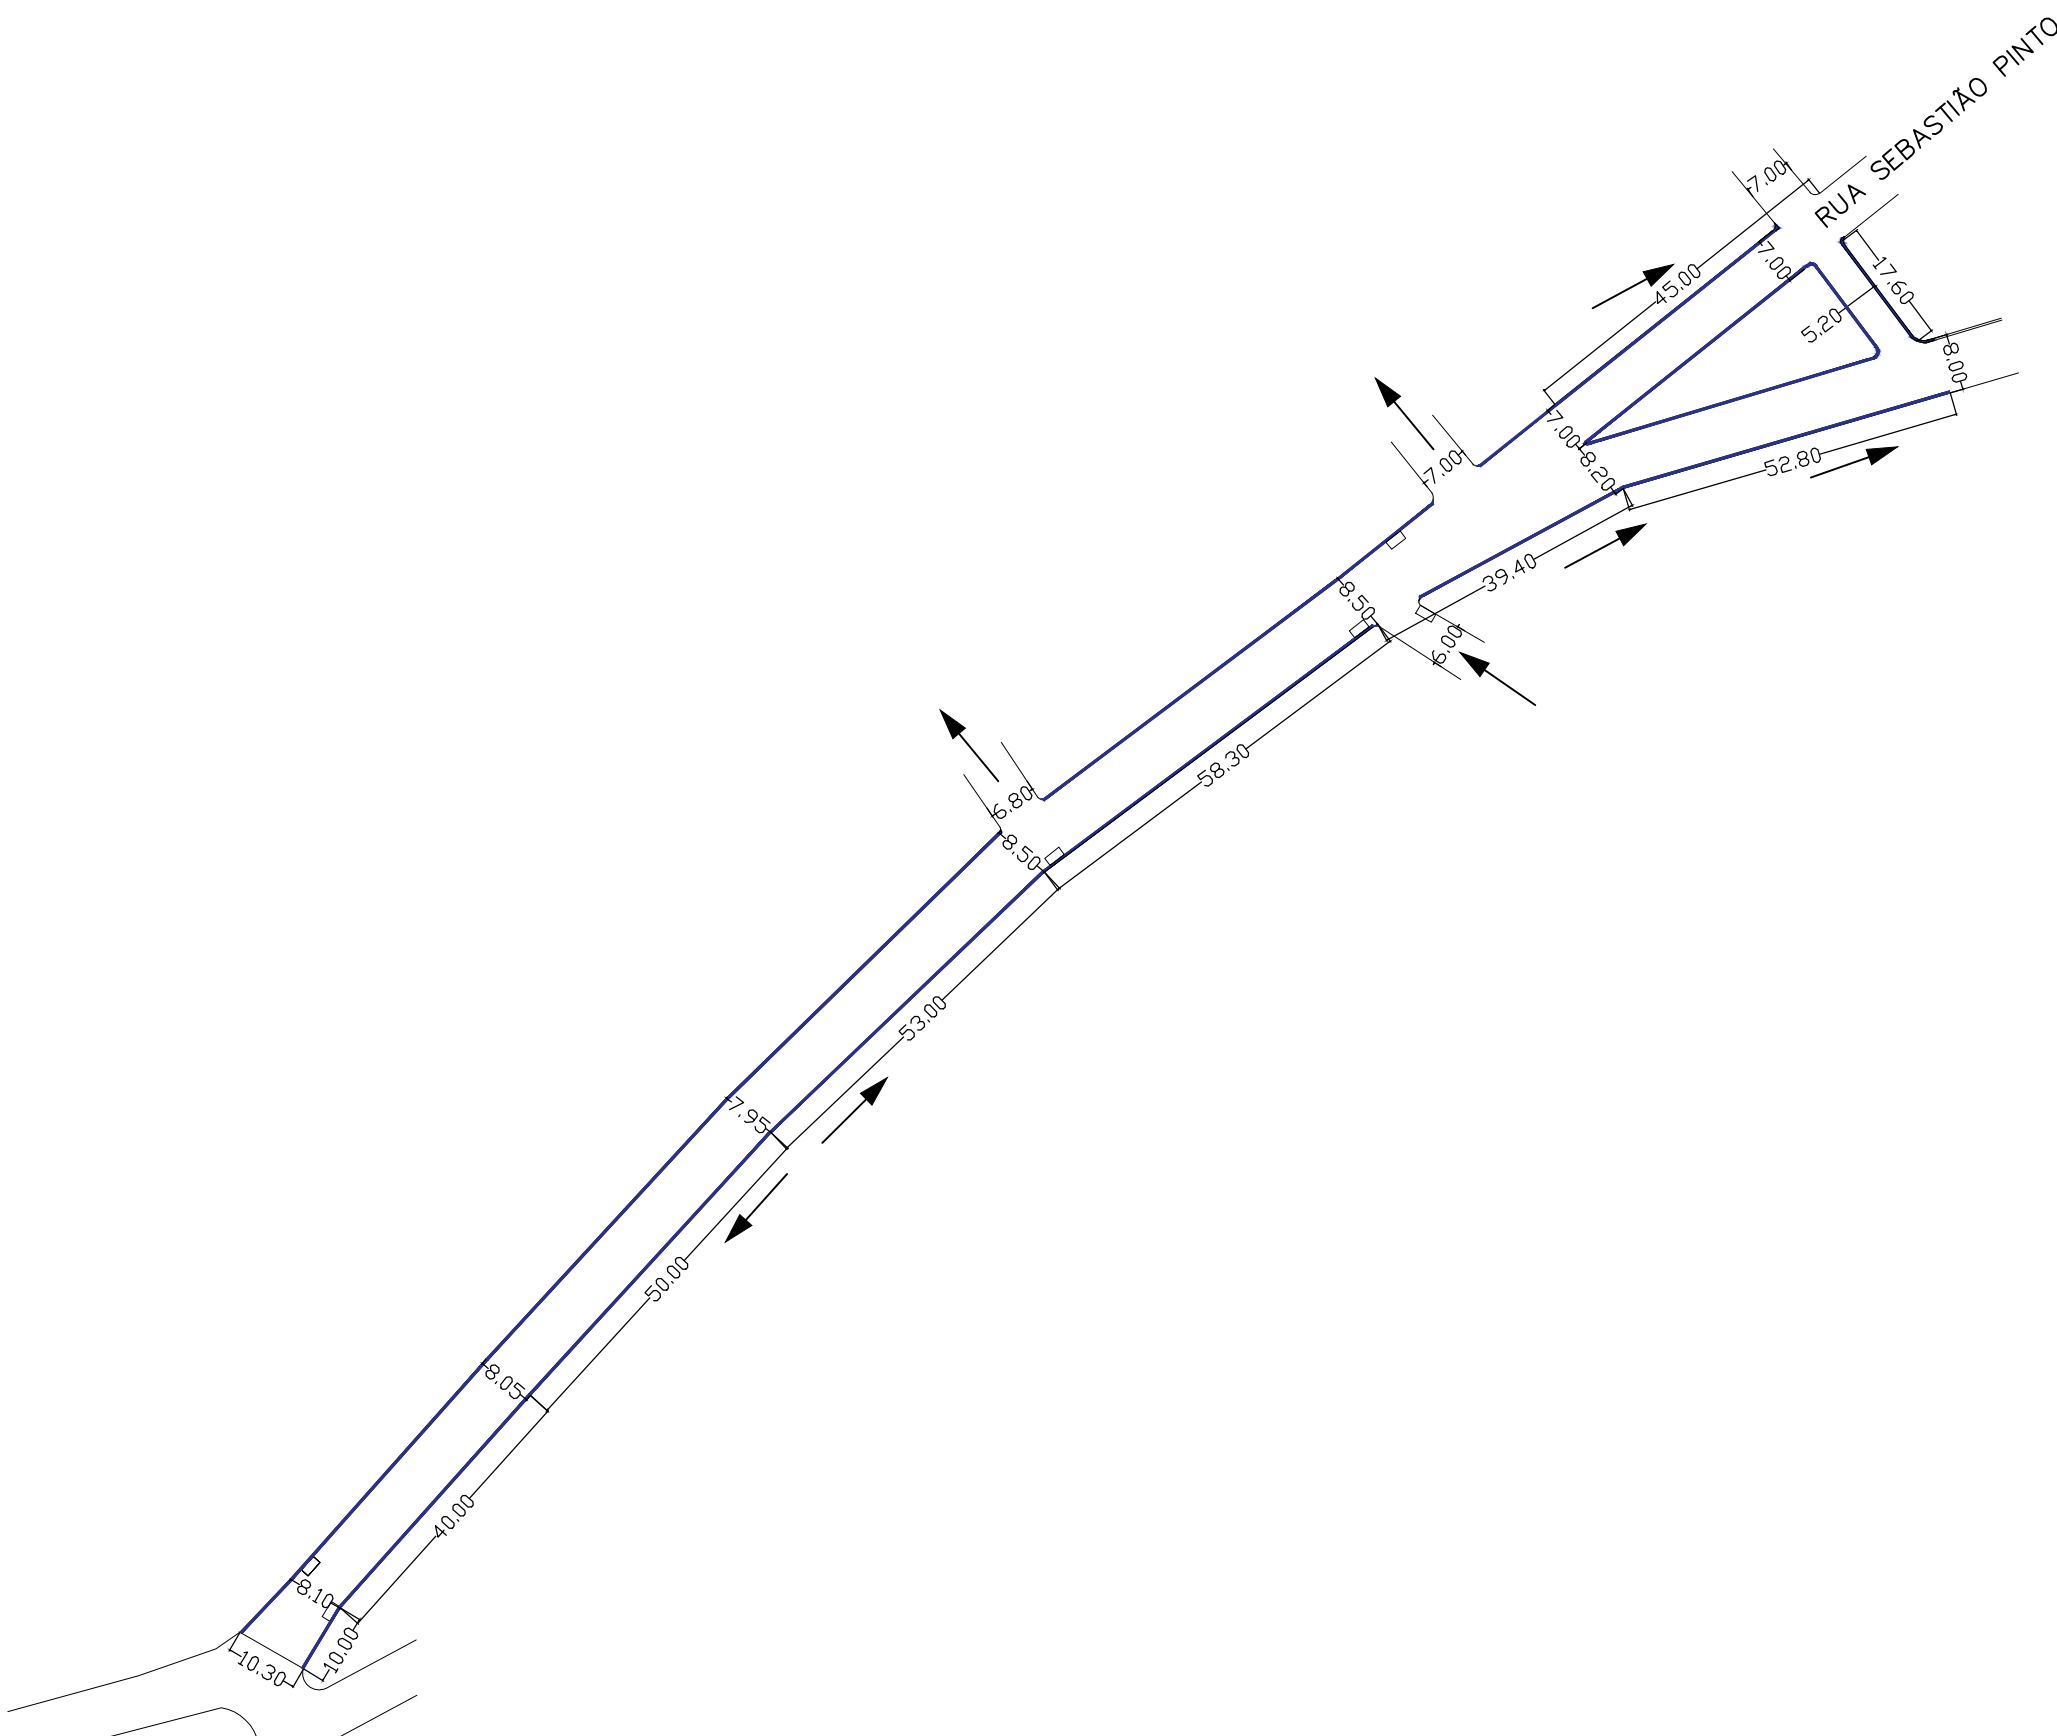

DRENAGEM SUPERFICIAL
SEM ESCALA

- LEGENDA:
- PAVIMENTO A CONSTRUIR
 - SARJETA A CONSTRUIR
 - MEIO-FIO EXISTENTE
 - SENTIDO DO ESCOAMENTO
 - BOCA DE LOBO EXISTENTE



LOCALIZAÇÃO
SEM ESCALA

Área de remoção do pavimento existente /
Área de regularização de base = 3.047,57m²

Área de pavimento a construir = 2.801,51m²
(subtraindo as sarjetas)

Comprimento de sarjetas
a construir = 694,80m

CROQUIS DE ÁREAS E PERÍMETROS
SEM ESCALA

IMPORTANTE:
AS LARGURAS DE RUA APRESENTADAS
NESTE PROJETO CORRESPONDEM
À LARGURA DO PAVIMENTO,
DESCONSIDERANDO AS SARJETAS
E MEIOS-FIOS.
A LARGURA TOTAL PODE SER OBTIDA
SOMANDO A LARGURA DO PAVIMENTO
COM A LARGURA DA SARJETA E COM
A LARGURA DO MEIO-FIO.

ASS	ARTUR CARLOS DA SILVA – PREFEITO MUNICIPAL	PREFEITURA MUNICIPAL DE PINGO D'ÁGUA/MG	ESCALA INDICADAS	
PROP		DATA:04/11/2025	NÚMERO:	
RT	LUCAS LIMA DE PAULA – ENGº CIVIL – CREA 177.612/D	VISTO	FOLHA 01/01	
DES.	APROV.	APROV.	FOLHA:	ARQ.
CONF.:	DATA:			