


SEÇÃO TRANSVERSAL DA PISTA

SEM ESCALA

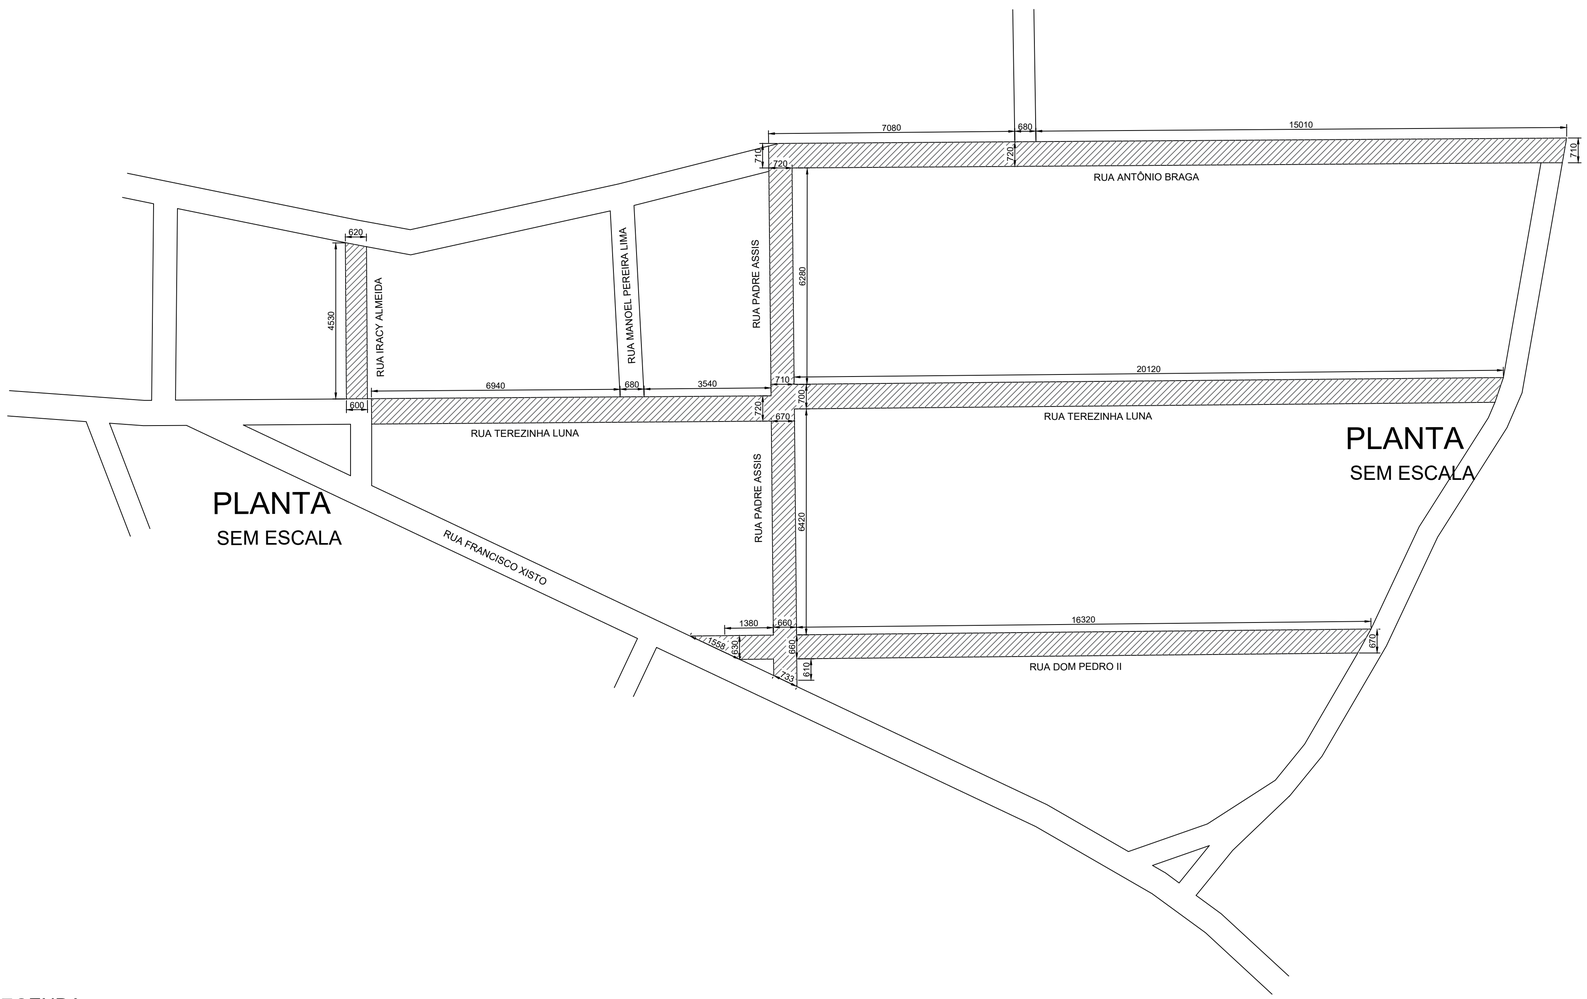


PLANTA

SEM ESCALA

PLANTA

SEM ESCALA

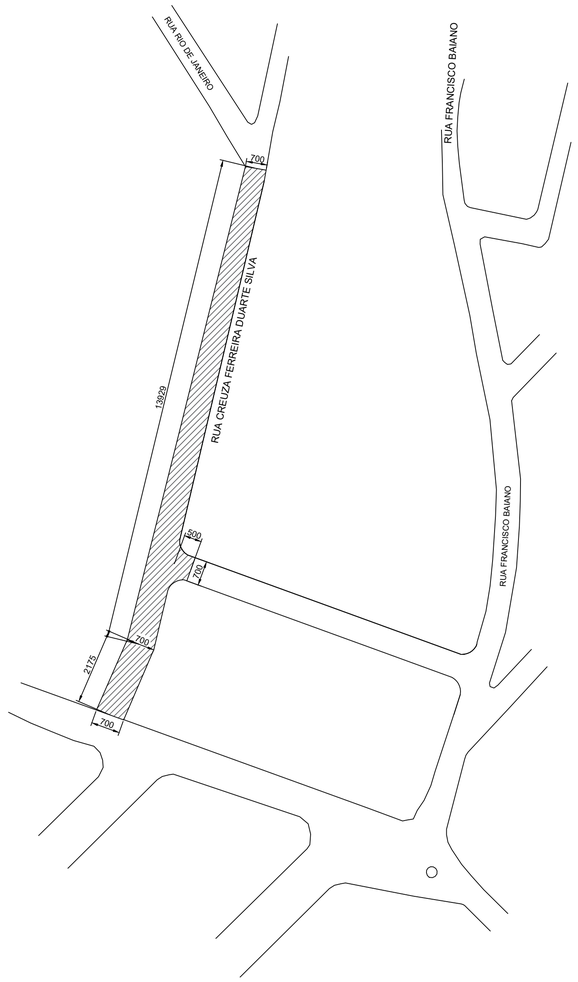

LEGENDA:

PAVIMENTO A CONSTRUIR

ARTUR CARLOS DA SILVA:33676771672

Assinado digitalmente por ARTUR CARLOS DA SILVA:33676771672
ND: C=BR, O=ICP-Brasil, OU=Certificado Digital PF A1, OU=Videoconferencia, OU=3227456400109, OU=AC SyngularID Multipla, CN=ARTUR CARLOS DA SILVA:33676771672
Razão: Eu sou o autor deste documento
Localização:
Data: 2026.05.05 14:27:20-03'00'
Foxit PDF Reader Versão: 2025.2.0

LUCAS LIMA DE PAULA:09986636620

Assinado de forma digital por LUCAS LIMA DE PAULA:09986636620
Dados: 2026.05.05 09:47:53 -03'00'

PROP	ASS ARTUR CARLOS DA SILVA – PREFEITO MUNICIPAL	PREFEITURA MUNICIPAL DE PINGO D'ÁGUA/MG	ESCALA INDICADAS
RT	ASS LUCAS LIMA DE PAULA – ENGª CIVIL – CREA 177.612/D	DATA:26/03/2026 VISTO	PAVIMENTAÇÃO ASFÁLTICA CBUQ RUAS CREUZA FERREIRA DUARTE SILVA, TEREZINHA LUNA, DOM PEDRO II, PADRE ASSIS, ANTÔNIO BRAGA, IRACY ALMEIDA, BAIRROS SÃO SEBASTIÃO E SACRAMENTO, PINGO D'ÁGUA–MG	NÚMERO: FOLHA 01/01
DES.	APROV.	APROV.	
CONF.:	DATA:	PLANTA, SEÇÃO TRANSVERSAL	FOLHA: ARQ.