
COORDENADAS TERRENO DE IMPLANTAÇÃO:
LAT: 19°43'57.68"S
LONG: 42°24'55.74"O

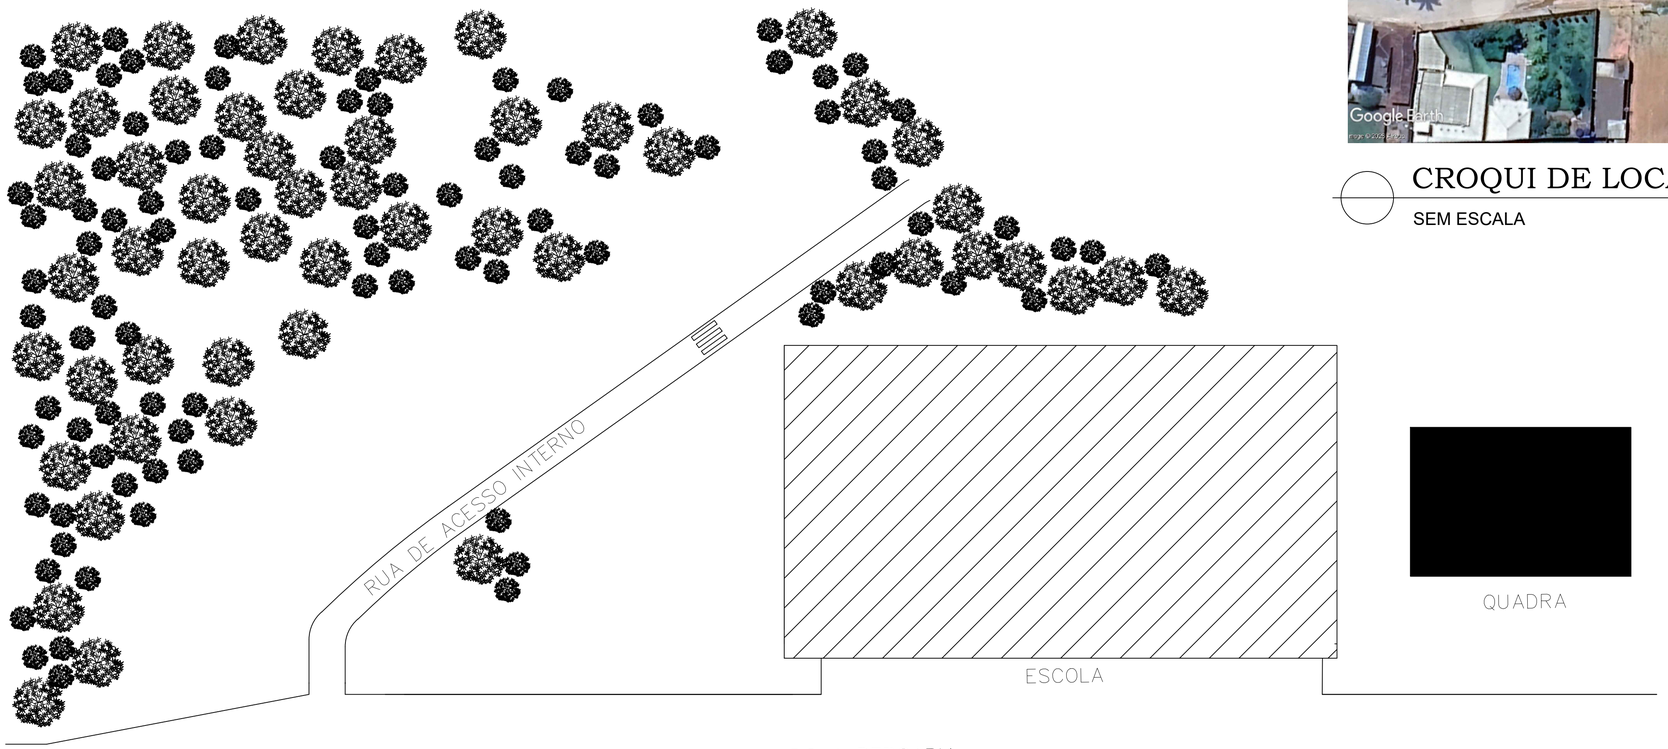


## CROQUI DE LOCALIZAÇÃO

SEM ESCALA




## PLANTA DE SITUAÇÃO

ESCALA:.....1 / 500

ÁREA DE IMPLANTAÇÃO DA QUADRA POLIESPORTIVA

PARA USO RESTRITO DA PREFEITURA

Visto e/ou Aprovação:

Observações:

Título:

PROJETO ARQUITETÔNICO

Obra tipo:
Construção de Quadra Poliesportiva
Escola Municipal João Gonzaga dos Reis

Conteúdo:
Planta de localização e Planta de situação.

Edificações: Áreas em (m²)

A.IMPLANTAÇÃO: 651,00 M²

ÁREA TOTAL: 651,00 M²

Terreno:

ÁREA DO LOTE: 651,00 M²

ENDEREÇO: Av. Dep. Raimundo Albergaria, 421

BAIRRO: Centro

CIDADE: Pingo D'agua

Propietário ou Interessado:

ARTUR CARLOS DA SILVA:33676771672

Assinado digitalmente por ARTUR CARLOS DA SILVA:33676771672
DN: C=BR, O=ICP-Brasil, OU=Secretaria da Receita Federal do Brasil - RFB, OU=RFB e-CPF A1, OU=(EM BRANCO), OU=Autenticado por AR SOLUCAO DIGITAL LTDA - 07.***.***/0001-**, CN=ARTUR CARLOS DA SILVA:33676771672
Razão: Eu sou o autor deste documento
Localização:
Data: 2026.03.11 15:31:40-03'00'
Foxit PDF Reader Versão: 2024.2.0

Assinatura

Nome: Prefeitura Municipal de Pingo D'agua

Responsável Técnico:

LUCAS LIMA DE PAULA:09986636620

Assinado de forma digital por LUCAS LIMA DE PAULA:09986636620
Dados: 2026.06.11 15:56:47 -03'00'

Assinatura

Nome: Lucas Lima de Paula - Engenheiro Civil - CREA MG 177.612/D

Escalas: Indicadas no projeto | Data do Proj: Março de 2026 | Formato: A1 - 841x 594

Desenho:

Arq: | Folha: 01/02