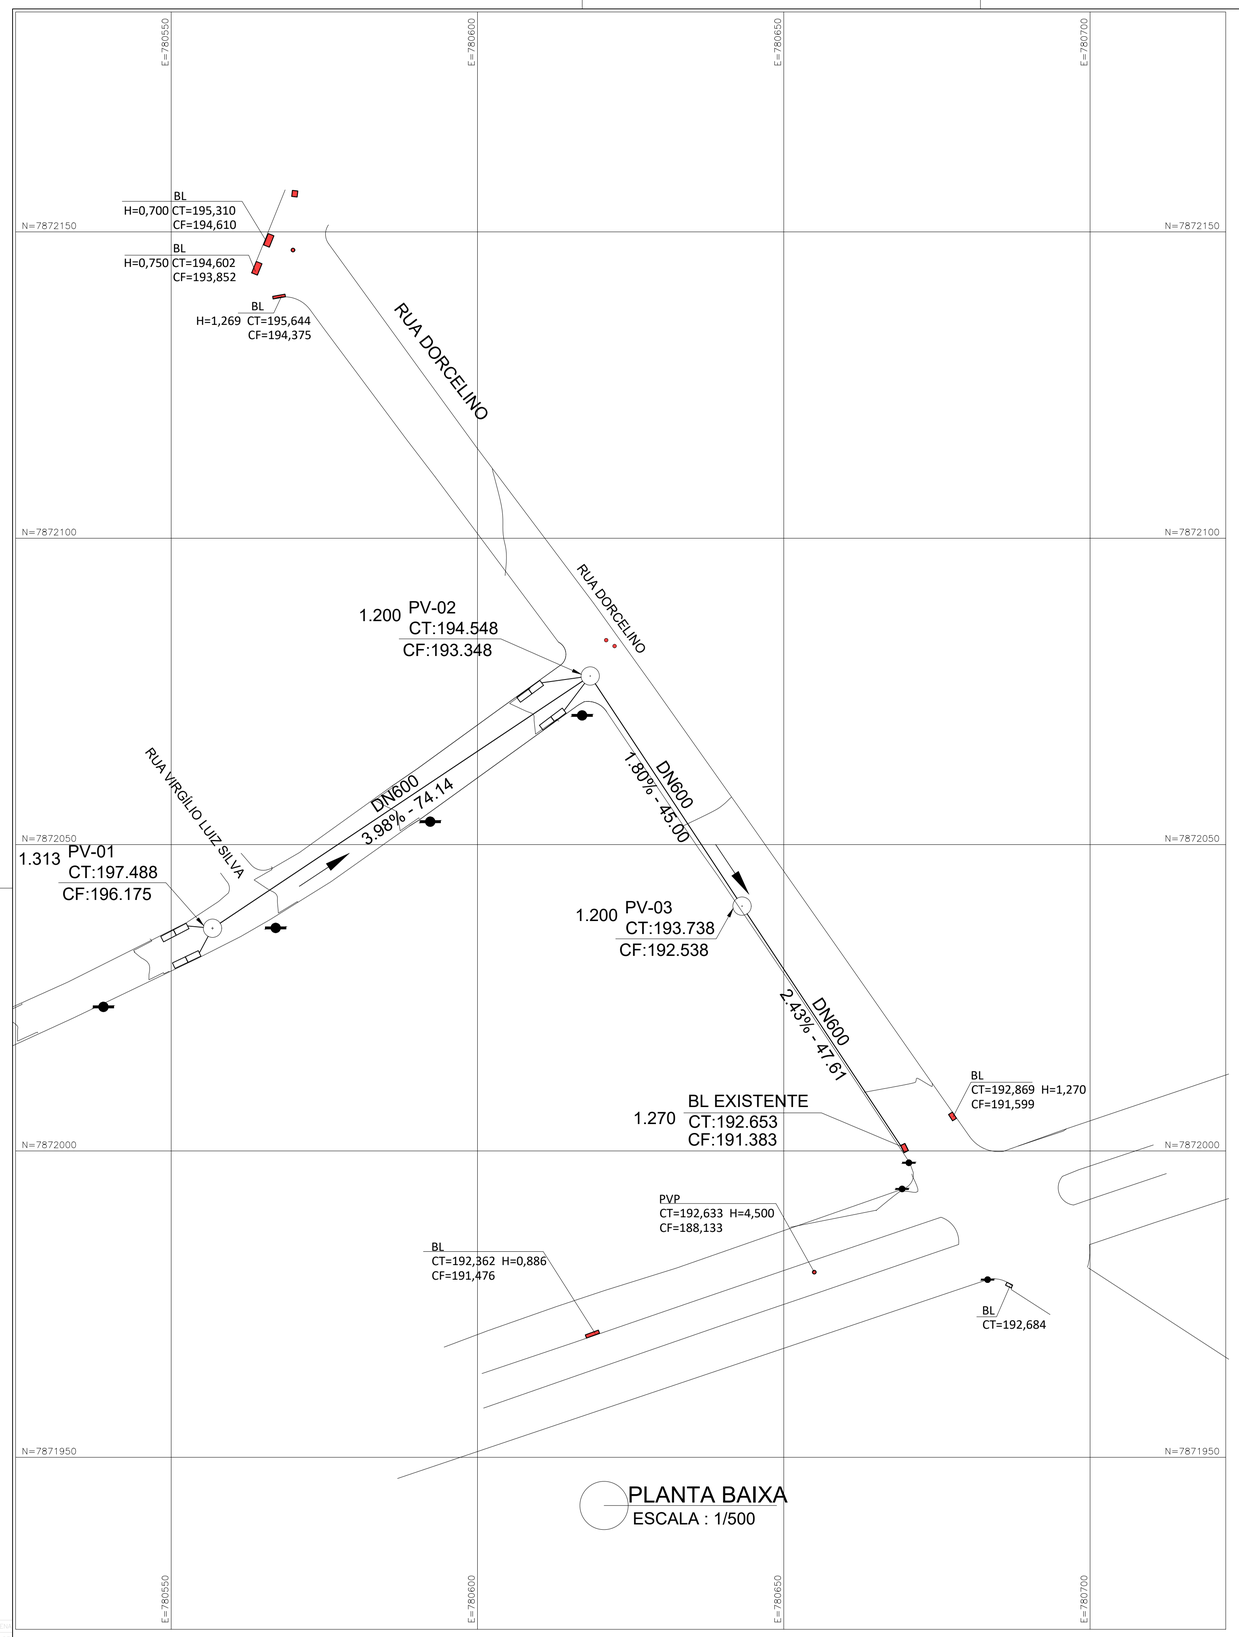

PLANTA BAIXA
ESCALA : 1/500

QUADRO DE MATERIAIS

MATERIAL	QUANTIDADE	UNID
TUBO CONCRETO ø 400mm	16,00	m
TUBO CONCRETO ø 600mm	166,75	m
POÇO DE VISITA	3	UN
BOCA DE LOBO DUPLA	4	UN

LEGENDA:

- CURVA DE NIVEL
- SENTIDO DO ESCOAMENTO
- REDE A EXECUTAR
- PV A EXECUTAR
- PV EXISTENTE
- BOCA DE LOBO DUPLA A EXECUTAR
- BOCA DE LOBO EXISTENTE

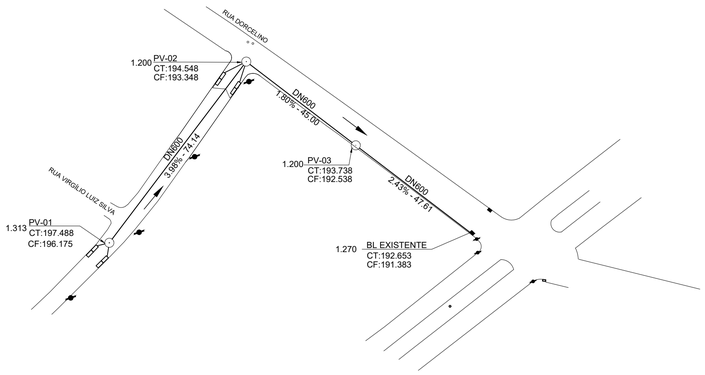

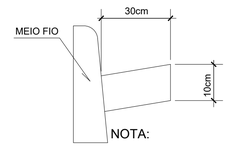

NOTA:

* CONCRETO fck = 150Kg/cm2

DETALHE DA SARJETA
S/ ESCALA

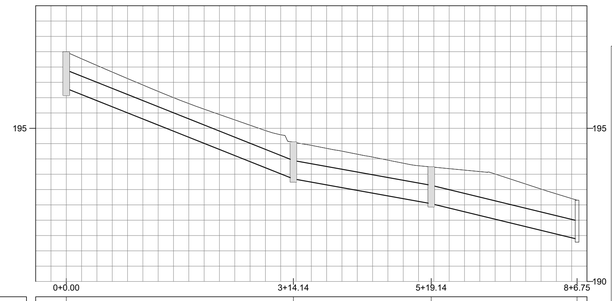

NUMERO PV	PV-01	PV-02	PV-03	BL EXISTENTE
COTA TERRENO	197.488	194.548	193.738	192.653
COTA CHEGADA				
COTA FUNDO	196.175	193.348	192.538	191.383
ALTURA	1.313	1.200	1.200	1.270
COMPRIMENTO	74.14m	45.00m	47.61m	
DECLIVIDADE	3.98%	1.80%	2.43%	
DIÂMETRO	600	600	600	

PERFIL LONGITUDINAL
ESCALA VER 1:100
ESCALA HOR: 1/1000

1 – N° / ANO DA PROPOSTA: 060438 / 2023

2 – OBJETO: PAVIMENTAÇÃO, DRENAGEM E INTERVENÇÕES DE QUALIFICAÇÕES DE VIA NO MUNICÍPIO DE NAQUE/MG

3 – ART N° MG20242814271

4 – N° CR TGov 950201 – OPERAÇÃO 1090291–06

NOTAS

1 – A ESCAVAÇÃO DAS VALAS DEVERÁ SER FEITA COM CAUTELA DEVIDO AS INTERFERÊNCIAS DO LOCAL.
2 – O LANÇAMENTO FINAL DEVERÁ SER FEITO NO SISTEMA DE DRENAGEM EXISTENTE.
3 – OS PVS EXISTENTES DEVERÃO SER ALTEADOS.
4 – OS MEIOS FIOS EM BOAS CONDIÇÕES DEVERÃO SER REAPROVEITADOS.
5 – A SARJETA DEVERÁ SER EXECUTADA DOS DOIS LADOS DA PISTA, CONFORME SEÇÃO TIPO.

INFRAESTRUTURA URBANA

PROPRIETÁRIO PREFEITURA MUNICIPAL DE NAQUE

RESPONSÁVEL TÉCNICO PEDRO FONSECA CANEDO:01607862662
Assinado de forma digital por PEDRO FONSECA CANEDO:01607862662 Dados: 2025.07.10 15:44:14 -03'00'

PEDRO FONSECA CANEDO
CREA–MG 182.251/D

RESPONSÁVEL MUNICÍPIO ROBSON DE SENA MOREIRA:49504380697
Assinado de forma digital por ROBSON DE SENA MOREIRA:49504380697 Dados: 2025.07.11 16:14:32 -03'00'

ROBSON DE SENA MOREIRA
PREFEITO MUNICIPAL

gov.br Documento assinado digitalmente
SIDIMAR CASSIANO MARTINS
Data: 11/07/2025 16:43:50-0300
Verifique em https://validar.iti.gov.br

SECRETARIA MUNICIPAL DE OBRAS, SERVIÇOS URBANOS E MEIO AMBIENTE

DADOS DA OBRA

TÍTULO DA OBRA: PAVIMENTAÇÃO, DRENAGEM E SINALIZAÇÃO DA RUA WILSON ALVES LIMA

ENDREÇO DA OBRA: LOGRADOURO: RUA WILSON ALVES LIMA
CEP: 35157–000 BAIRRO: CENTRO
CIDADE: NAQUE MG TIPO DE CONSTRUÇÃO: INFRAESTRUTURA

NOME DO PROJETO CAD: PROJETO DE DRENAGEM PLUVIAL

REVISÕES

DESCRIÇÃO	REVISÃO N°	DATA	APROVADO POR	REVISADO POR
EMISSÃO INICIAL	R00	12/09/2022	PMN	PFC
REVISÃO I	R01	06/03/2024	PMN	PFC
REVISÃO II	R02	08/07/2025	PMN	PFC

PROJETO DE DRENAGEM PLUVIAL

NPA ENGENHARIA
AV. CARLOS CHAGAS, 516 – SALA 201
CIDADE NOBRE – IPATINGA/MG – 35162–359

DESENHOS DA PRANCHA	ESCALA
PLANTA BAIXA	1:500
PERFIL LONGITUDINAL	V: 1:100 H: 1:1000

ETAPA DO PROJETO	DESENHISTA	DATA	PRANCHA
PROJETO EXECUTIVO	PFC	06/03/2024	01/05

A1