



PROJETO DE CALÇAMENTO

CALÇAMENTO MORRO DO EMBOQUE – ZONA RURAL – IMBÉ DE MINAS – MINAS GERAIS

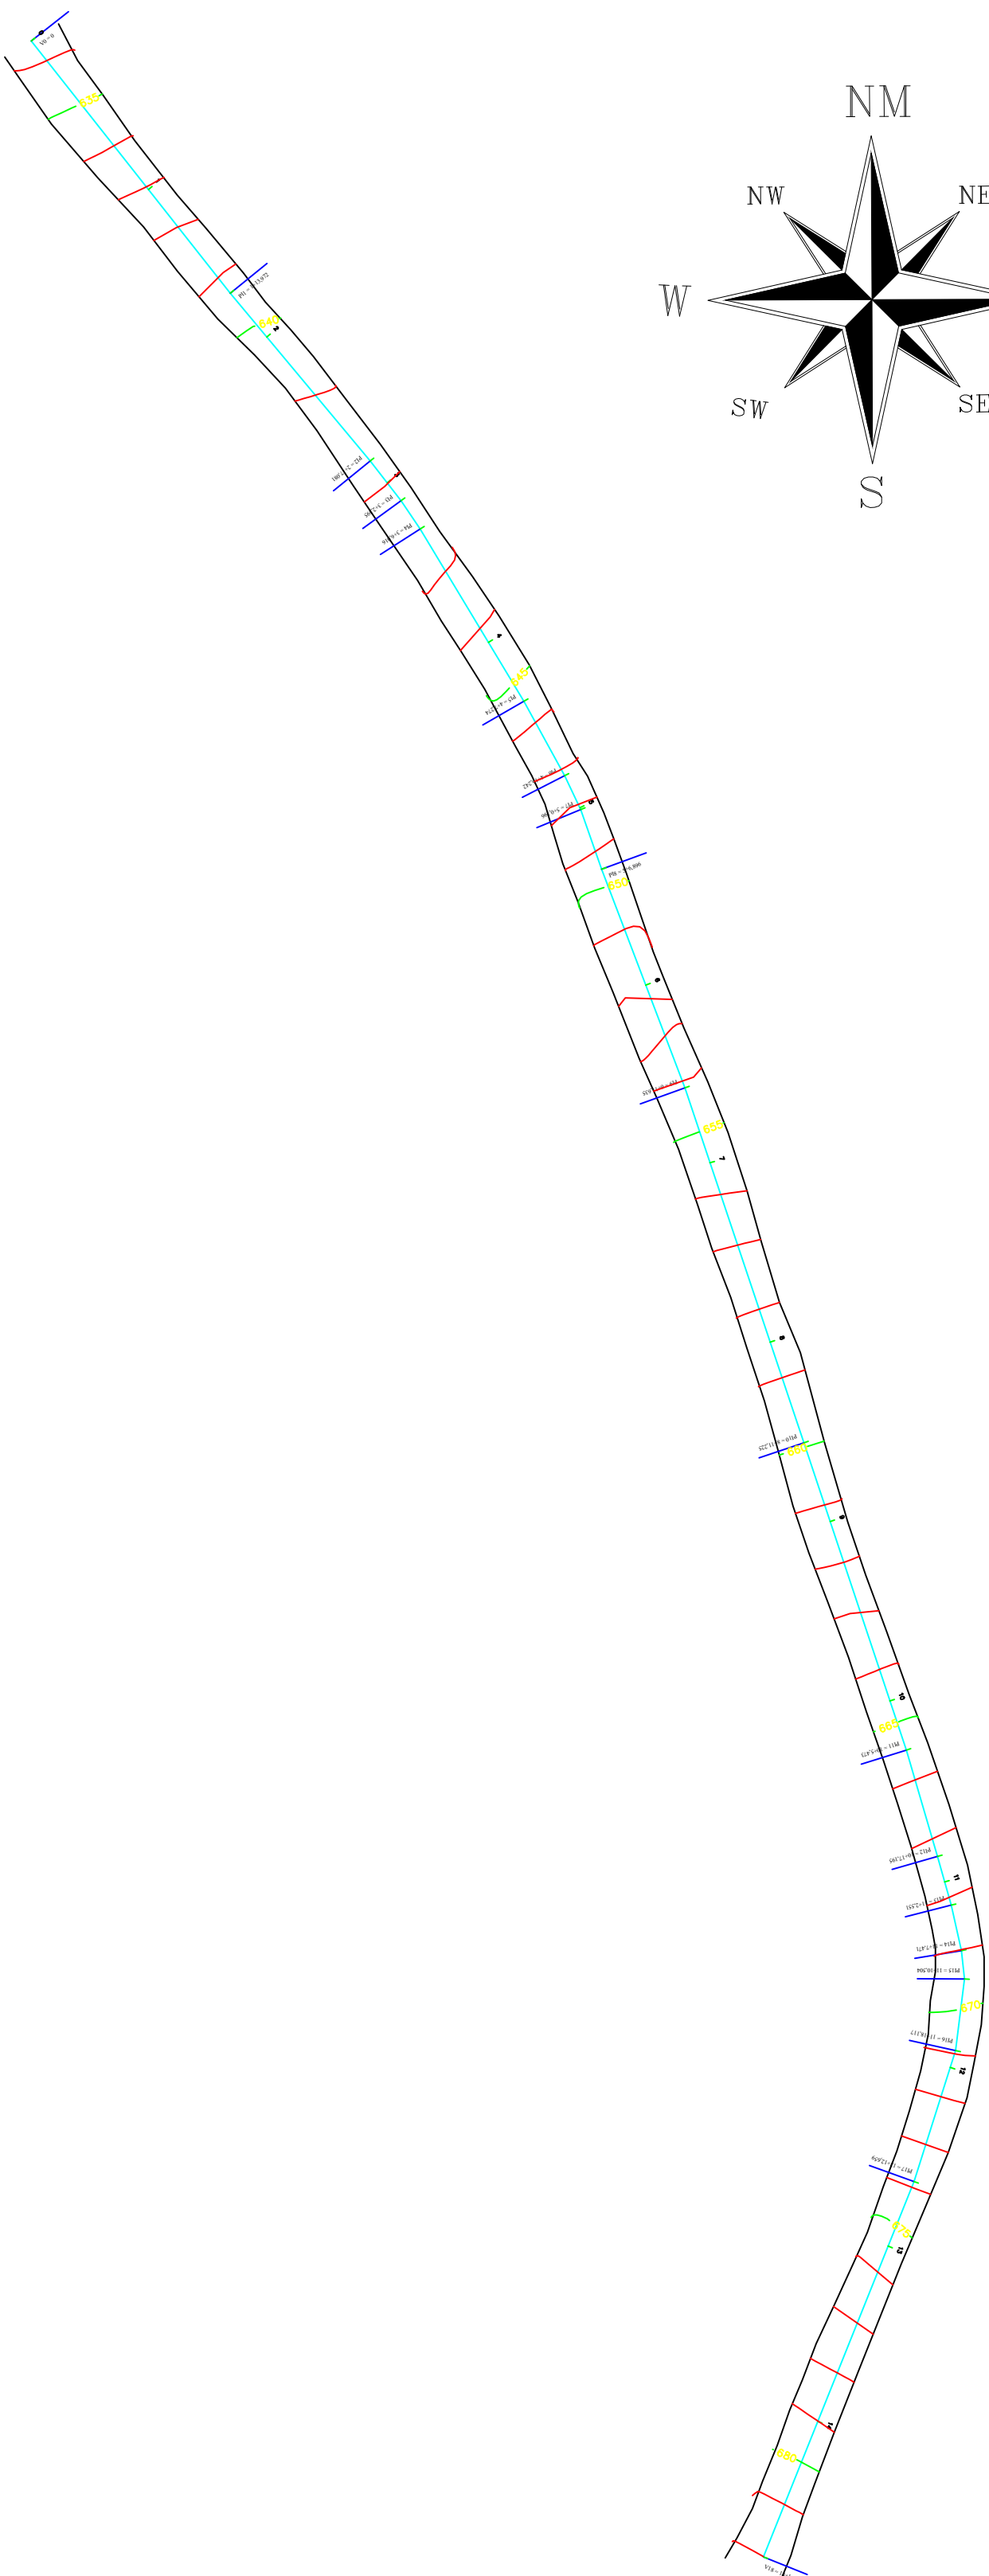

LEVANTAMENTO PLANIALTIMÉTRICO – Morro Do Emboque
SEM ESCALA

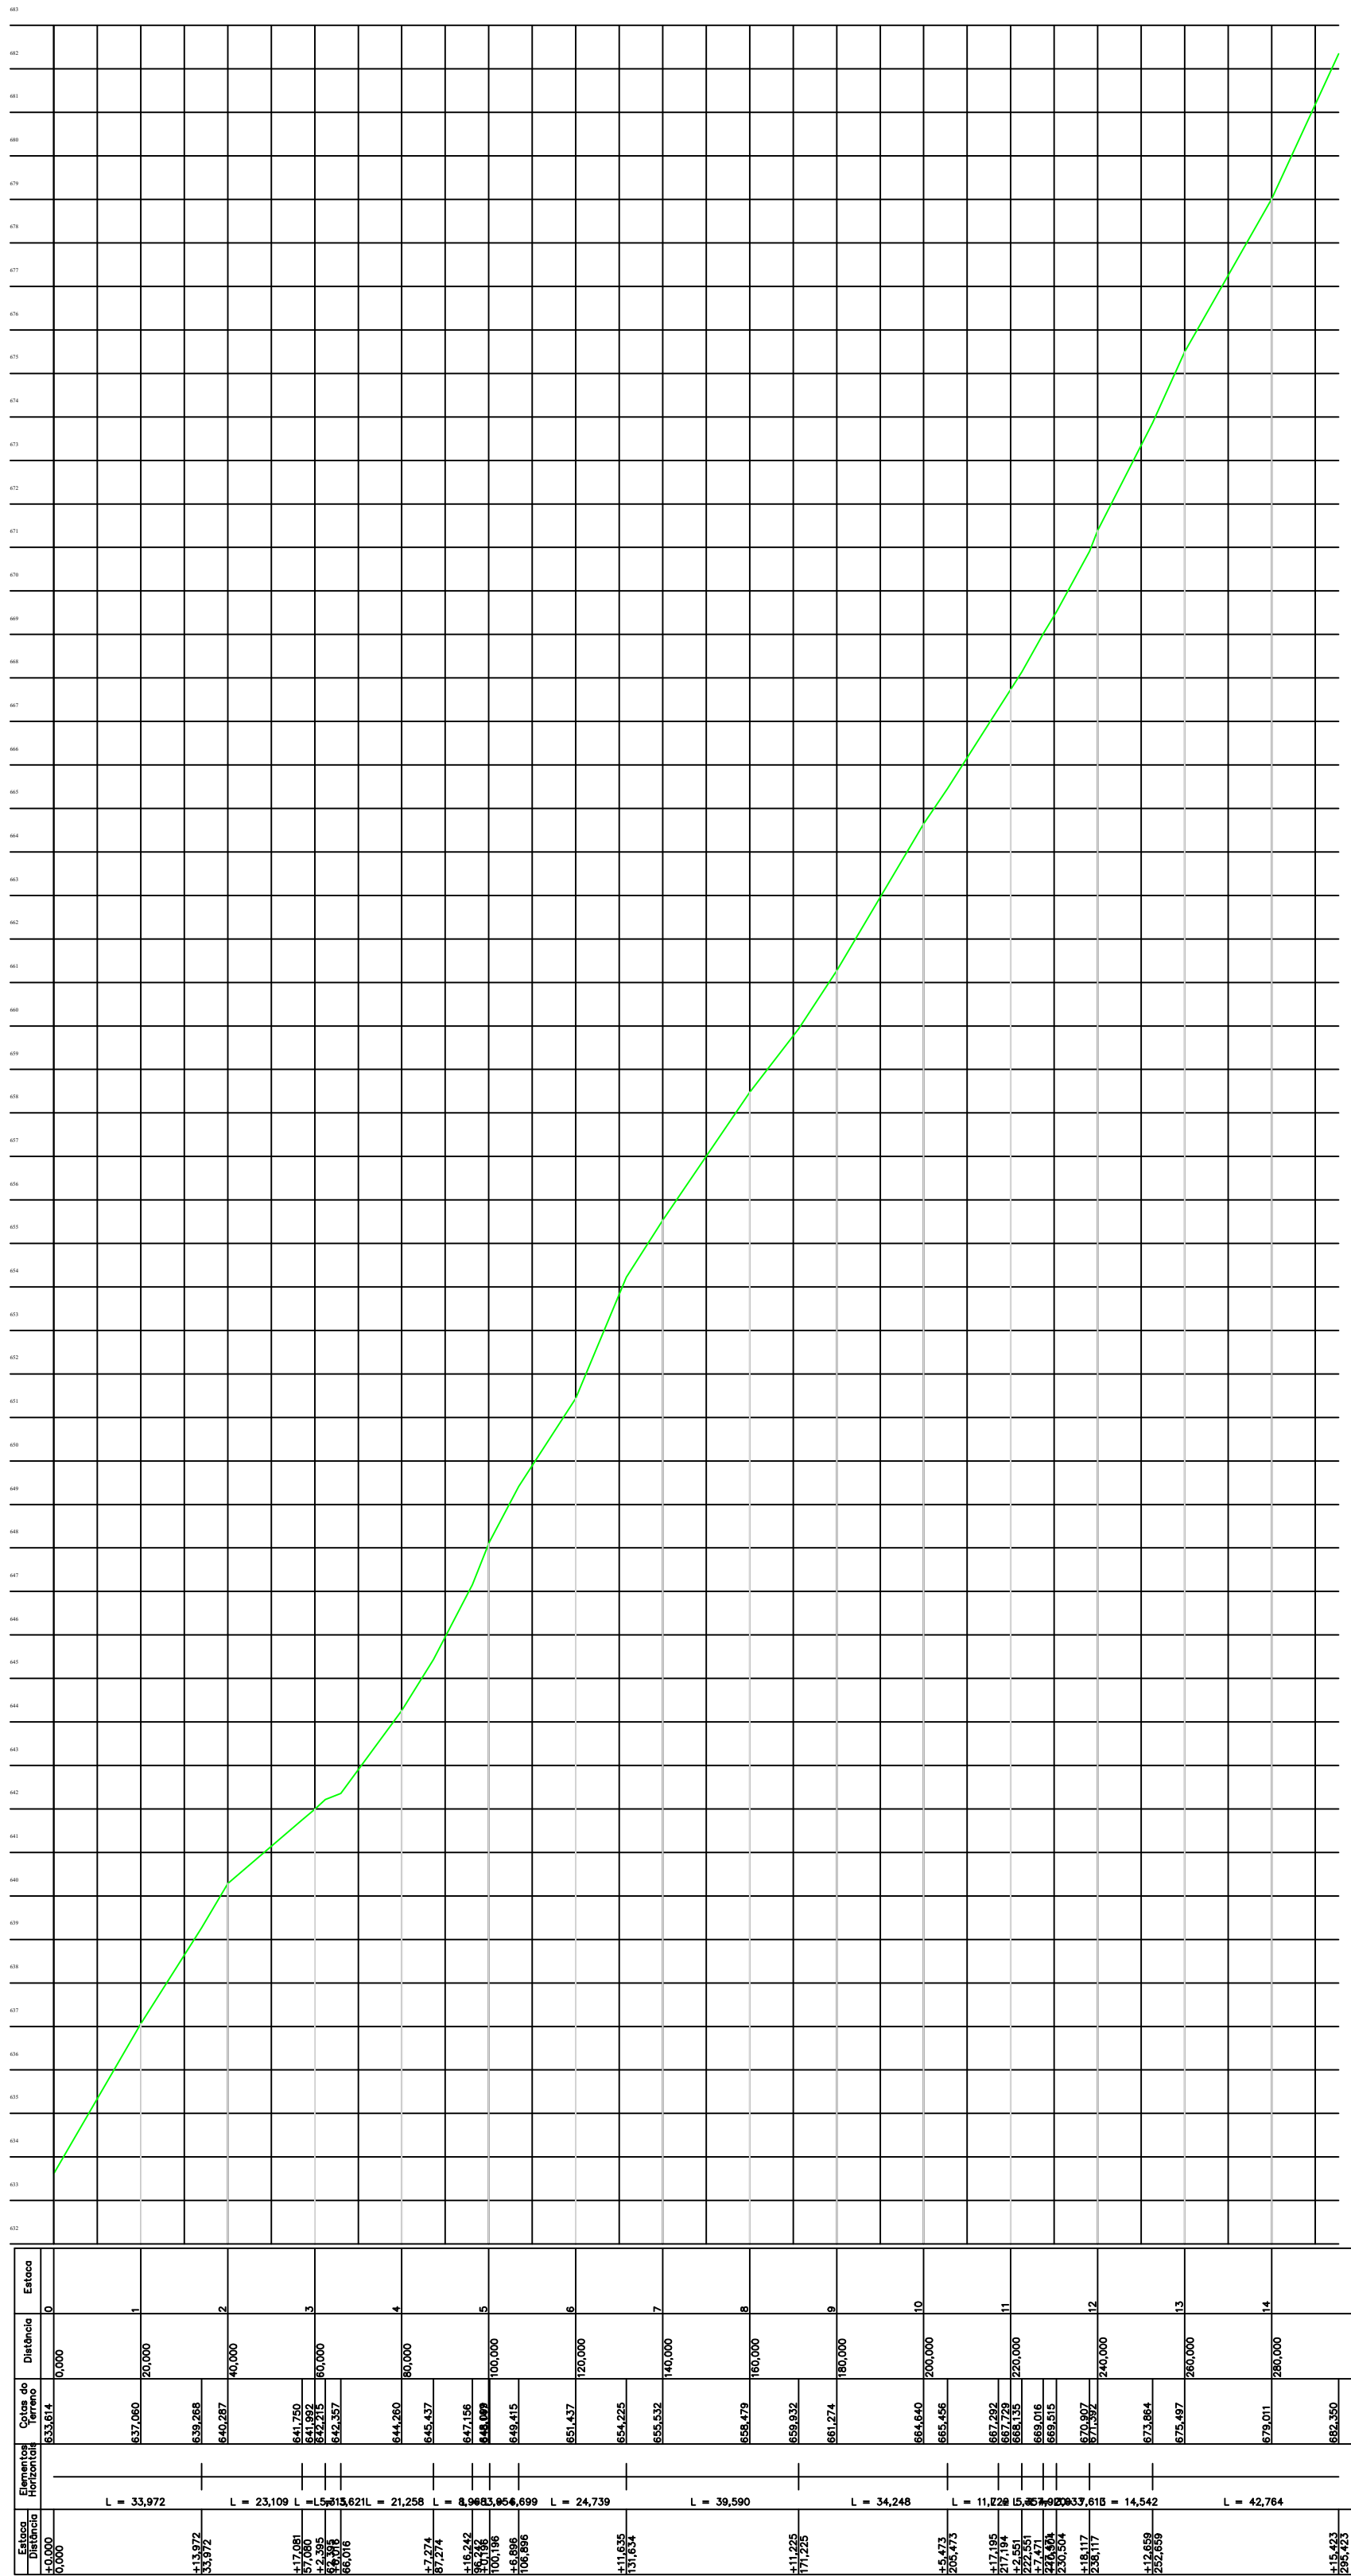

PERFIL LONGITUDINAL – Morro Do Emboque
SEM ESCALA

MM

NV

NQ

d

c

SISTEMA DE COORDENADAS PLANAS UTM

DATUM OFICIAL – SIRGAS2000

MERIDIANO CENTRAL 45 ° WGr

LATITUDE = 19°37'19,015"S

LONGITUDE = 42°0'05,779"W

UTM N = 7.827.587,724 m

UTM E = 814.501,683 m

K=Fator de Escala = 1,000815514

Data = 27/02/2024

c=convergência meridiana = -1°0'24,834"

d=declinação magnética = 23°34'13.728"W

ad=variação anual da declinação magnética = 0°2'29.940"W



CROQUI DE LOCALIZAÇÃO – Morro Do Emboque
SEM ESCALA

PREFEITURA MUNICIPAL DE IMBÉ DE MINAS - MG			
PROJETO			
CALÇAMENTO DE ESTRADA COM PISO DE CONCRETO BLOQUETE SEXTAVADO			
ENDEREÇO: ESTRADA VICINAL - TRECHO MORRO DO EMBOQUE			
BAIRRO: ZONA RURAL - IMBÉ DE MINAS / MG			
PROPRIETÁRIO:			
PREFEITURA MUNICIPAL DE IMBÉ DE MINAS / MG - CNPJ: 01.613.233/0001-22			
R.T.:			FOLHA: 02/02
ENG. CIVIL :ANGÉLICA CRISTINA B. MARTINS			PROJ.: 02/02
CREA Nº: 244396MG			
USO DO EMPREENDIMENTO:	ESCALAS:	DATA:	ÁREA : 1.772,52 m²
OBRAS DE INFRAESTRUTURA	INDICADAS	05/11/2025	EXTENÇÃO : 295,42 m