



PROJETO DE CALÇAMENTO

CALÇAMENTO MORRO DO EMBOQUE – ZONA RURAL – IMBÉ DE MINAS – MINAS GERAIS

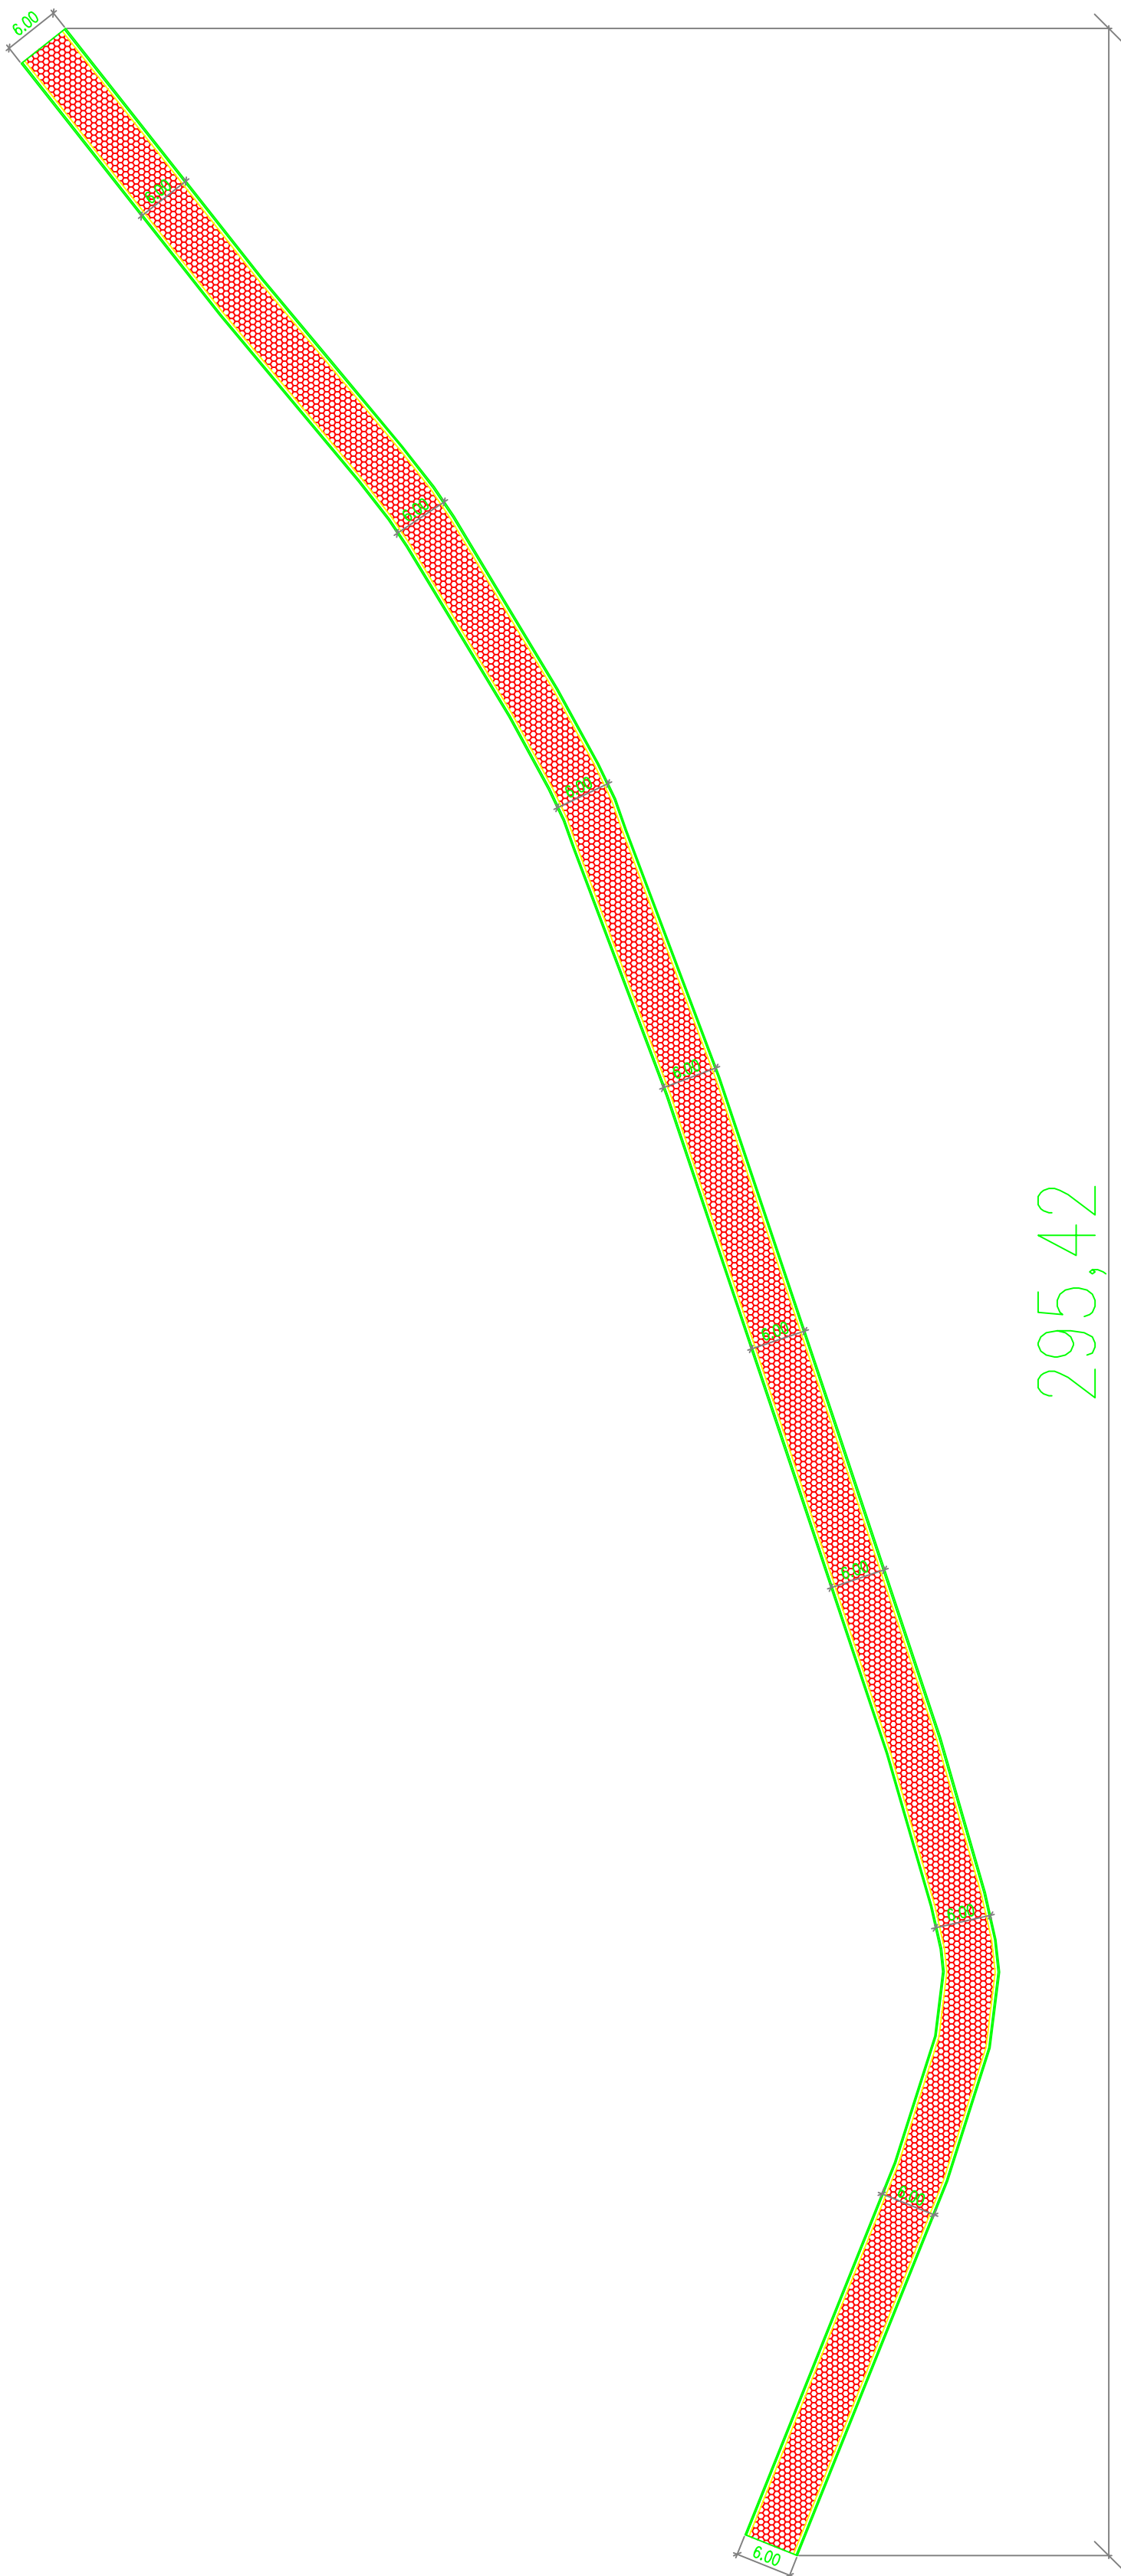

PROJETO DE PAVIMENTAÇÃO – Morro Do Emboque
SEM ESCALA

ESPECIFICAÇÕES TÉCNICAS

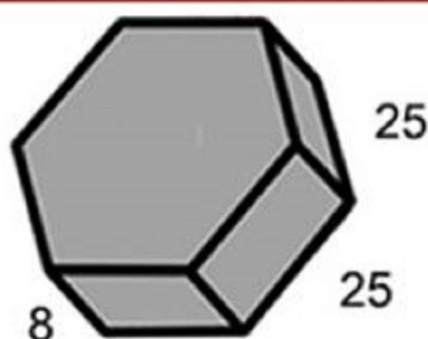

PISO EM DETALHE




PISOS SEXTAVADOS	PESO EST.	PEÇAS P/ PALETS
25x25x08	9,230 kg	120
MTS P/ PALETS	PESO EST. P/ PALETS	
7,5 m	1.108 kg	

DETALHE DO BLOCO DE CONCRETO
SEM ESCALA

DETALHE SARJETA E MEIO-FIO

ESC.: s/ escala

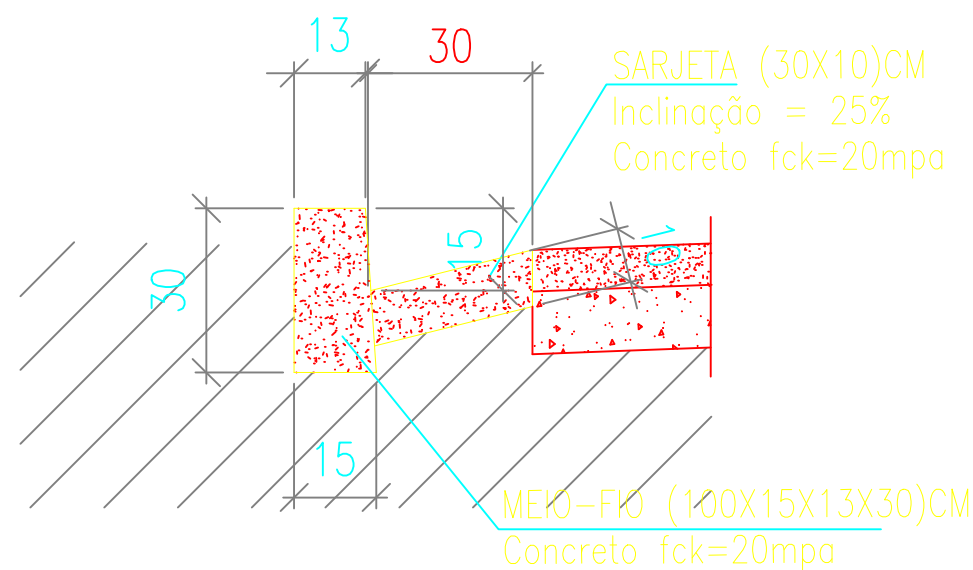

OBS.: Medidas em centímetro

PASSEIO
espessura = 6,00cm

MEIO FIO PRÉ MOLDADO EM CONCRETO

SARJETA 30x10 (somente o tipo moldado,
in loco, com o meio fio), i=3%

DETALHES DO CALÇAMENTO

- REVESTIMENTO EM BLOQUETE INTERTRAVADO DE CONCRETO
- COLCHÃO DE AREIA
- BASE OU SUB-BASE ESTABILIZADA
- REGULARIZAÇÃO DE SUBLEITO
- TERRENO NATURAL (COMPACTADO)

DETALHE 1
SEM ESCALA


CAMADAS DO CALÇAMENTO

- REVESTIMENTO EM BLOQUETE INTERTRAVADO DE CONCRETO
- COLCHÃO DE AREIA
- BASE OU SUB-BASE ESTABILIZADA

DETALHE 2
SEM ESCALA

SEÇÃO TRANSVERSAL TÍPICA

ESC.: s/ escala

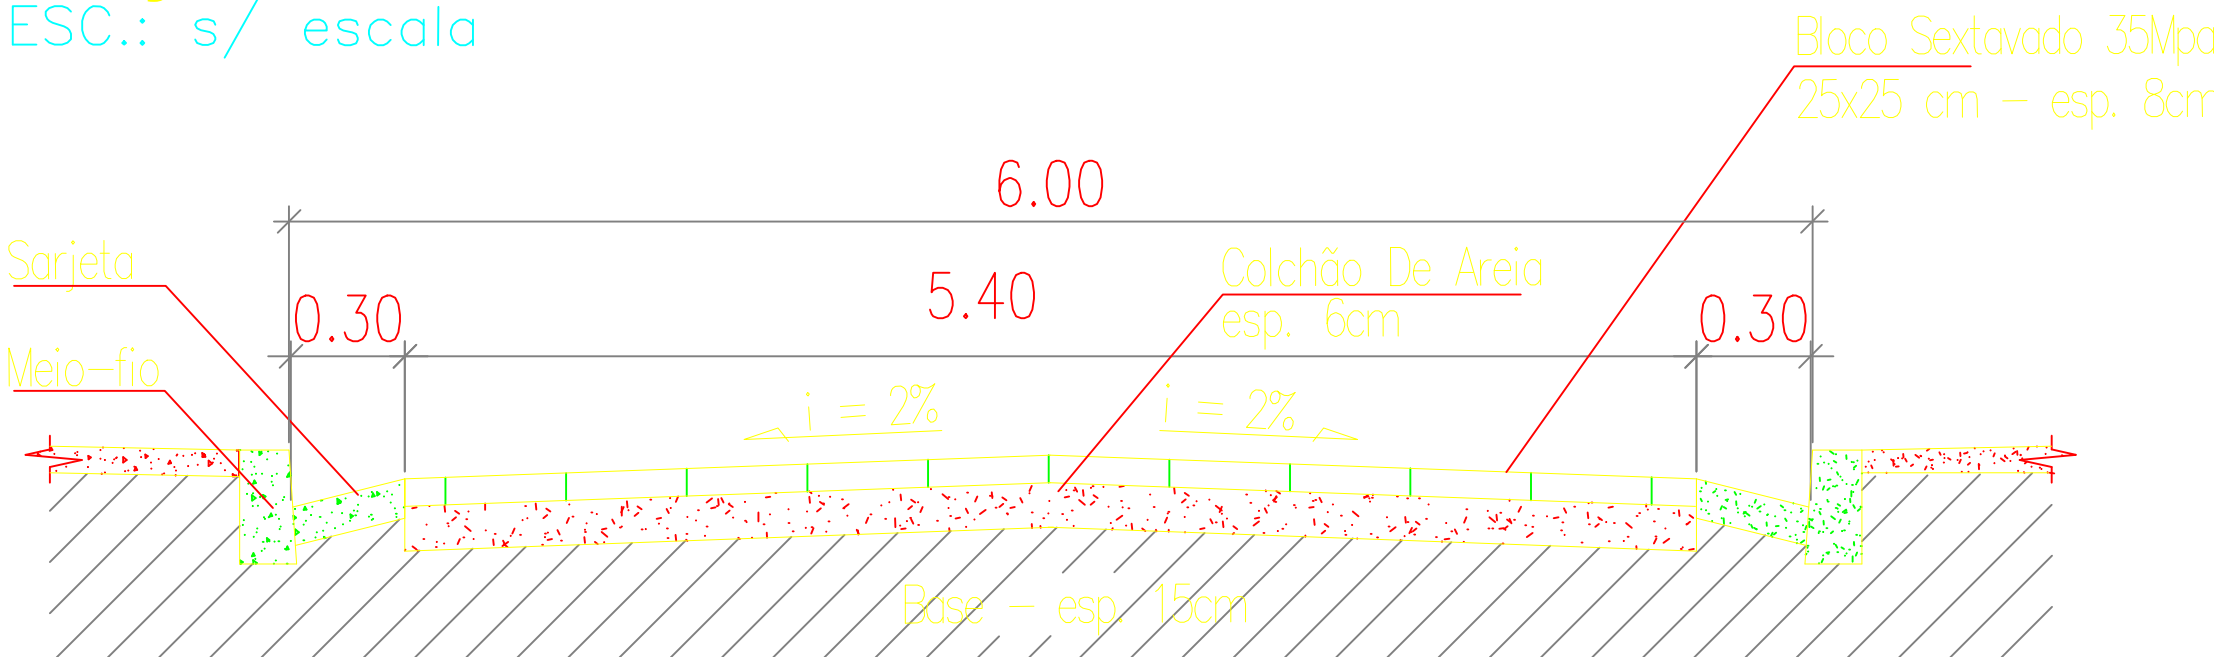

PREFEITURA MUNICIPAL DE IMBÉ DE MINAS - MG

PROJETO

CALÇAMENTO DE ESTRADA COM PISO DE CONCRETO BLOQUETE SEXTAVADO

ENDEREÇO: ESTRADA VICINAL - TRECHO MORRO DO EMBOQUE

BAIRRO: ZONA RURAL - IMBÉ DE MINAS / MG

PROPRIETÁRIO:

PREFEITURA MUNICIPAL DE IMBÉ DE MINAS / MG - CNPJ: 01.613.233/0001-22

R.T.: FOLHA: 01/02

ENG. CIVIL :ANGÉLICA CRISTINA B. MARTINS CREA N°: 244396MG PROJ.: 01/02

USO DO EMPREENDIMENTO: ESCALAS: DATA: ÁREA : 1.772,52 m²

OBRAS DE INFRAESTRUTURA INDICADAS 05/11/2025

EXTENÇÃO : 295,42 m