



PROJETOS



TÉRMINO DA AVENIDA MINAS GERAIS

SETOR 07

SETOR 06

SETOR 05


SETOR 04

SETOR 03

SETOR 02

SETOR 01

INÍCIO DA AVENIDA MINAS GEI

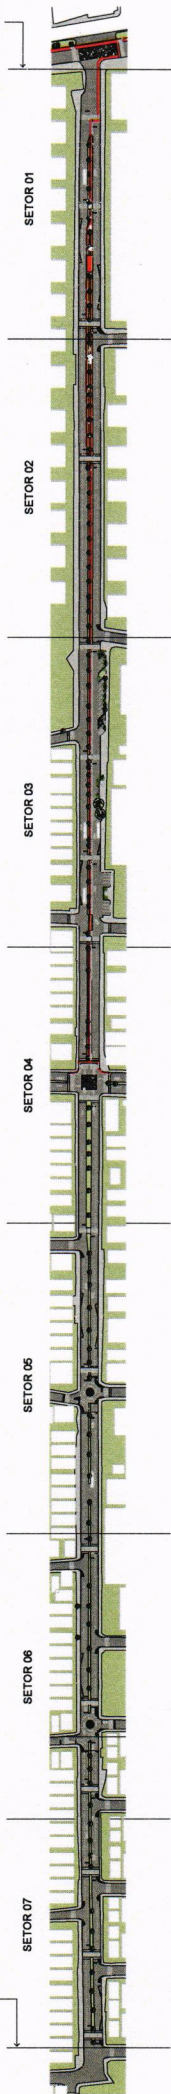

1 PLANTA DE IMPLANTAÇÃO
1:2000



IND. Nº	CLASSIFICAÇÃO	DESCRIÇÃO	DATA

EM CONVÍTO COM O PROJETISTA RESPONSÁVEL.

CLIENTE: _____
PROPOSTA Nº: _____
EMPRESA: _____
PROJETO: _____
DATA: _____

ARQUITETURA




PREFEITURA
CANAÃ
DOS CARAJÁS

AVENIDA MINAS GERAIS
AV. MINAS GERAIS - SANTANA, CANAÃ DOS CARAJÁS - PA 68564-331
CONTÉUDO: IMPLANTAÇÃO
PROJETO BÁSICO
PROJETO Nº: 001/07
PROJETO Nº: 001/07

Johni Canaã
Eng. Civil Geotécnico
CREA-PA-1921710

INÍCIO DA AVENIDA MINAS GERAIS

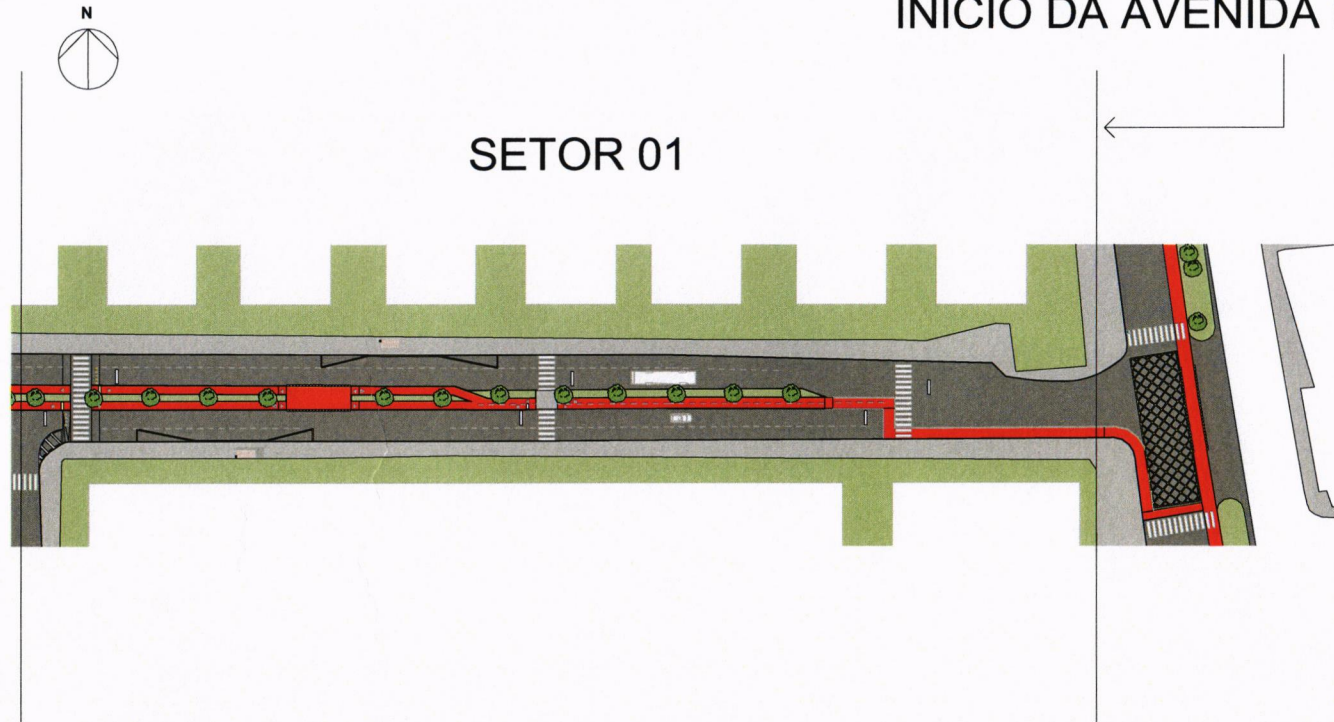

1 PLANTA DO SETOR 01
1:500



ITEM	EMISSÃO INICIAL	DESCRIÇÃO	DATA
Nº			

EM CONTATO COM O PROJETISTA RESPONSÁVEL

ASSINATURAS	CLIENTE	SECRETARIA MUNICIPAL DE OBRAS-SEMOB CNPJ: 07.613.311/0001-26
	RESPONSÁVEL TÉCNICO	JOHNIE S. SANTIAGO ENG. CIVIL - CREA PA: 1521210551

ARQUITETURA



PREFEITURA
CANAÃ DOS CARAJÁS


Rua Tancredo Neves, SN - Centro
Canaã dos Carajás-PA - CEP: 68537-000
Fone: 0800-119-555
e-mail: semob@canaãdoscarajás.pa.gov.br

OBRA	AVENIDA MINAS GERAIS	INSCRIÇÃO MOBILIDADE	
ENDEREÇO	AV. MINAS GERAIS - SANTANA, CANAÃ DOS CARAJÁS - PA, 68354-531		
CONTEÚDO	SETOR 01	ESCALA	1:500
ARQUIVO	2518-AV MINAS GERAIS-ARQ-PS-850	ETAPA	PROJETO BÁSICO
		FRANCO	ARQ 01/07

Johnie S. Santiago
Eng. Civil Geotécnico
CREA-PA: 1521210551



SETOR 02

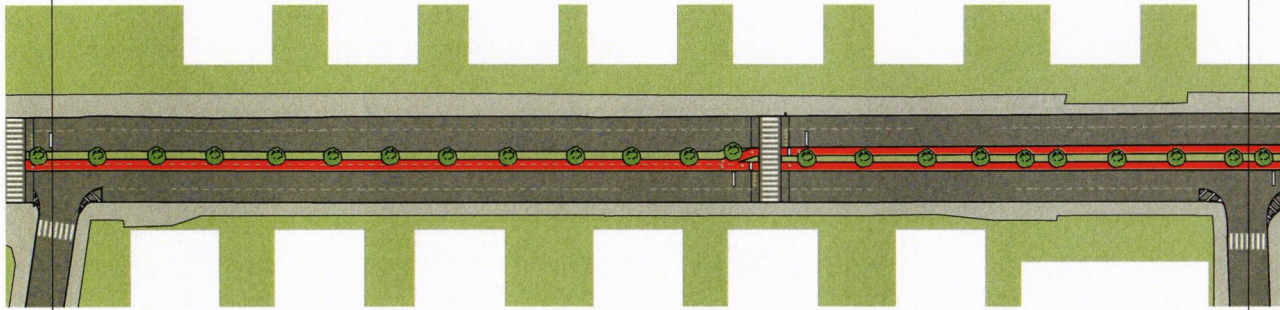

1 PLANTA DO SETOR 02
1:500



R/O Nº	EMISSION INICIAL	DESCRIÇÃO	04/12/2025
			DATA

EM CONTATO COM O PROJETISTA RESPONSÁVEL.

ASSINATURAS	CLIENTE:	SECRETARIA MUNICIPAL DE OBRAS - SEMOB
	RESPONSÁVEL TÉCNICO:	JOSE S. ESTANISLAU
		ING. CIVIL - CREA PA, 1521210551

ARQUITETURA


 **PREFEITURA CANAÃ DOS CARAJÁS**
Rua Tancredi Neves, 511 - Centro
Canaã dos Carajás/PA - CEP: 68057-000
Fone: 0800-119-555
e-mail: semob@canaaoscaraipas.pa.gov.br

OBRA:	AVENIDA MINAS GERAIS	REGISTRO MOBILIAR:	-
ENDEREÇO:	AV. MINAS GERAIS - SANTANA, CANAÃ DOS CARAJÁS - PA, 68354-531	ESCALA:	1:500
CONTEÚDO:	SETOR 02	TIPO:	PROJETO BÁSICO
ARQUIVO:	2518-AV MINAS GERAIS-ARQ-PB-002	PRIMEIRO:	ARQ
		SEGUNDO:	02/07

Johni G. Santiago
Eng. Civil / Geotécnico
CREA-PA: 1521210551



SETOR 03

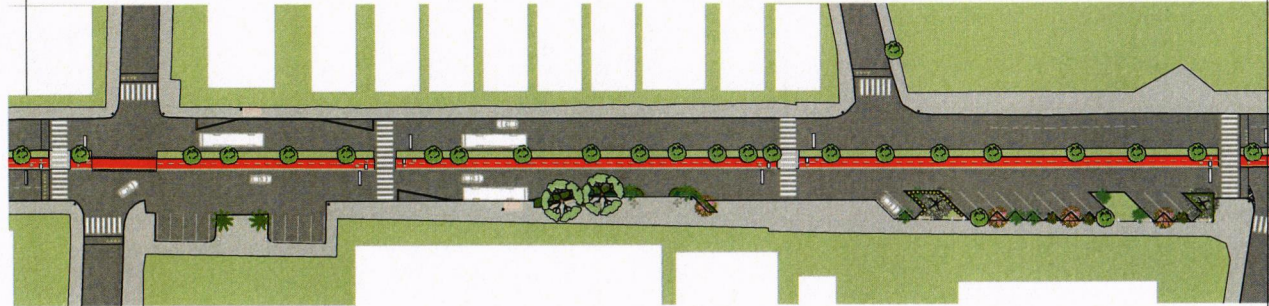

1 PLANTA DO SETOR 03
1:500



RUBRICA	EMISSÃO INICIAL	DATA
1		04/12/2025

EM CONTATO COM O PROJETISTA RESPONSÁVEL.

ASSINATURAS	CLIENTE:	SECRETARIA MUNICIPAL DE OBRAS - SEMOB CNPJ 01.411.321/0001-24
	RESPONSÁVEL TÉCNICO:	JOHNI G. SANTIAGO BRIL. CREA - CREA PA, 1520210551


ARQUITETURA

		Rua Terceiro Neves, 58 - Centro Canaã dos Carajás/PA - CEP: 68037-000 Fone: 0800-118-055 e-mail: semob@canadocarajas.pa.gov.br	
AVENIDA MINAS GERAIS		SEÇÃO MUNICIPAL	
AV. MINAS GERAIS - SANTANA, CANAÃ DOS CARAJÁS - PA, 68354-531			
CONTÉUDO	ESCALA	PRIMEIRO	
SETOR 03	1:500	ARQ	
	TIPO	PROJETO BÁSICO	03/07
PROJETO: 2015/AV MINAS GERAIS-ARQ-PB-R00			

Johni G. Santiago
Eng. Civil / Arquiteto
CREA-PA: 1520210551



SETOR 04

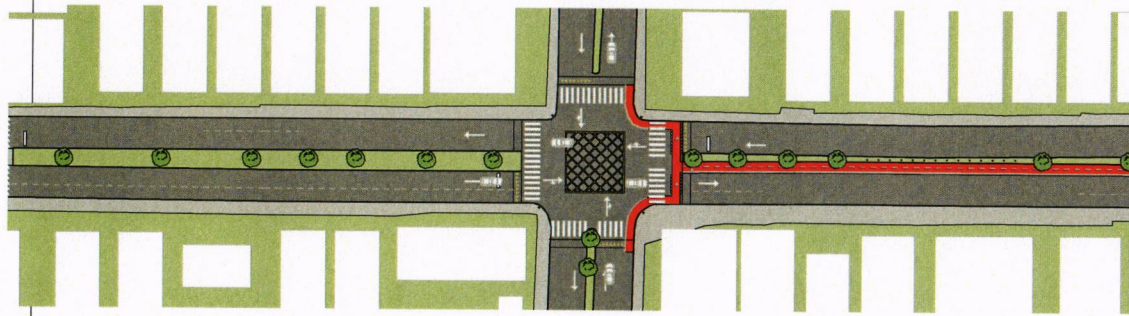

1 PLANTA DO SETOR 04
1:500



R/O Nº	EMISSÃO INICIAL	DESCRIÇÃO	04/12/2005
			DATA

EM CONTATO COM O PROJETISTA RESPONSÁVEL.

ASSINATURAS	CLIENTE:	SECRETARIA MUNICIPAL DE OBRAS - SEMOB CNPJ: 07.073.200/0001-24
	RESPONSÁVEL TÉCNICO:	JOSÉ S. SANTIAGO ENGR. CIVIL - CRM PA 102119881


ARQUITETURA

		PREFEITURA CANAÃ DOS CARAJÁS Rua Tancredo Neves, 50 - Centro Canaã dos Carajás - PA - CEP: 68237-000 Fone: 0800-119-656 e-mail: semob@canaaoscaraajas.pa.gov.br	
CIDADADE:	AVENIDA MINAS GERAIS	PARCELA MOBILIÁRIA:	
ENDEREÇO:	AV. MINAS GERAIS - SANTANA, CANAÃ DOS CARAJÁS - PA, 68254-031	ESCALA:	1:500
CONTÉUDO:	SETOR 04	ESTÁGIO:	PROJETO BÁSICO
ARQUIVO:	2518-AV MINAS GERAIS-ARQ-PB-R00	PLANO:	ARQ 04/07

Johni G. Santiago
Eng. Civil / Geotécnico
JREA-PA: 1521210551



SETOR 05

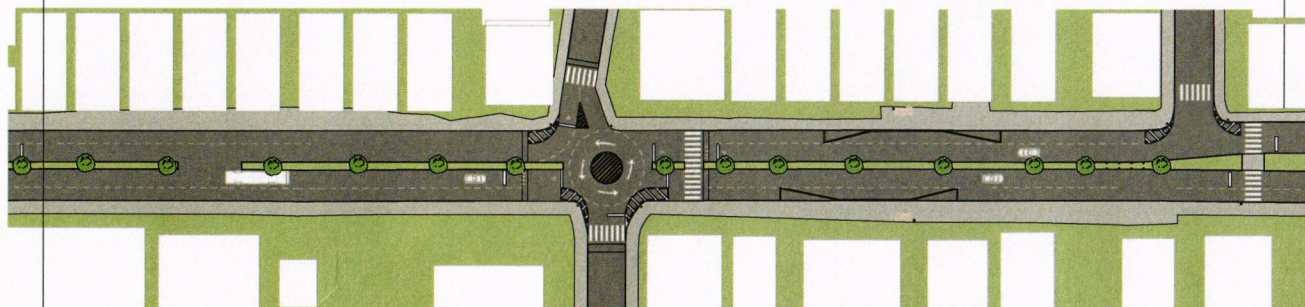

1 PLANTA DO SETOR 05
1:500



R/O	EMISSÃO INICIAL	DESCRIÇÃO	04/12/2005
Nº			DATA

EM CONTATO COM O PROJETISTA RESPONSÁVEL


ASSINATURAS	CLIENTE:	SECRETARIA MUNICIPAL DE OBRAS - SEMOB C/DA F. BELLOMONTANA
	RESPONSÁVEL TÉCNICO:	JOHNÍ S. SANTIAGO ENGR. CIVIL - CREA PA, 152121/0581

ARQUITETURA


		PREFEITURA CANAÃ DOS CARAJÁS	Rua Tancredi Neves, 58 - Centro Canaã dos Carajás/PA - CEP: 80037-000 Fone: 0800-110-665 e-mail: semob@canaaoscaraajas.pa.gov.br
OBRA:	AVENIDA MINAS GERAIS		REGISTRO MUNICIPAL:
ENDEREÇO:	AV. MINAS GERAIS - SANTANA, CANAÃ DOS CARAJÁS - PA. 68354-531		
CONTEÚDO:	ETAPA:	ESCALA:	PRIMEIRA:
SETOR 05	PROJETO BÁSICO	1:500	ARQ 05/07
ARQUIVO:	2516-AV MINAS GERAIS-ARQ-PB-R00		

Johni S. Santiago
Eng. Civil / Geotécnico
CREA PA: 152121/0581

SETOR 06

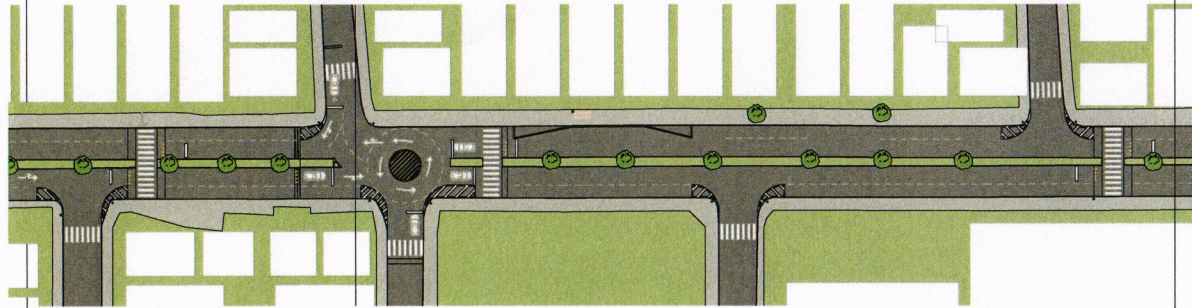

1 PLANTA DO SETOR 06
1:500

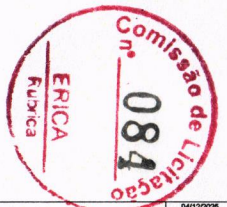

NO	EMISSÃO INICIAL	DESCRIÇÃO	DATA
1			04/12/2025

EM CONTATO COM O PROJETISTA RESPONSÁVEL.

ASSINATURAS	CLIENTE:	SECRETARIA MUNICIPAL DE OBRAS - SEMOB CNPJ 01.813.321/0001-04
	RESPONSÁVEL TÉCNICO:	JOHNI S. SANTIAGO RUBR. CREA - 3521210551

ARQUITETURA


 PREFEITURA CANAÃ DOS CARAJÁS		Rua: Teófilo Neves, 581 - Centro Canaã dos Carajás/PA - CEP: 68037-000 Fone: 0800-119-555 e-mail: semob@canaaoscaraajas.pa.gov.br
END: AVENIDA MINAS GERAIS	INSCRIÇÃO MUNICIPAL: -	
ENDEREÇO: AV. MINAS GERAIS - SANTANA, CANAÃ DOS CARAJÁS - PA, 68354-031		
CONTEÚDO: SETOR 06	ESCALA: 1:500	FRANQUIA: ARQ 06/07
ARQUIVO: 2515-AV MINAS GERAIS-ARQ-PB-800	ETAPA: PROJETO BÁSICO	

Johni S. Santiago
Eng. Civil / Geotécnico
CREA-PA: 3521210551


TÉRMINO DA AVENIDA MINAS GERAIS



SETOR 07

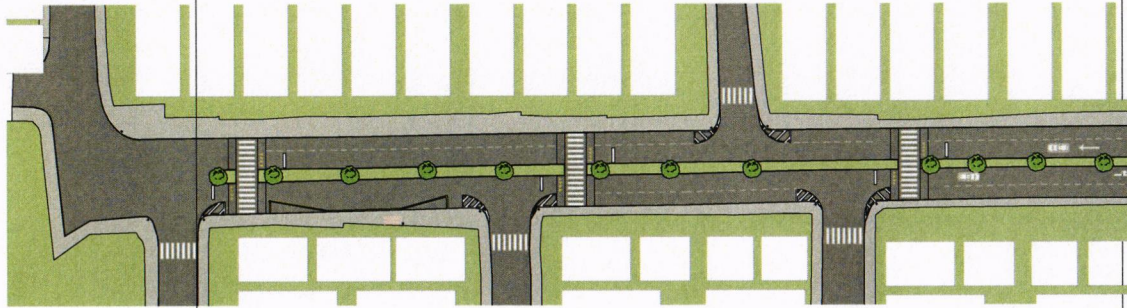

1 PLANTA DO SETOR 06
1:500

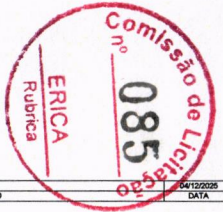

R/O	EMISSÃO INICIAL	DESCRIÇÃO	DATA
1			04/12/2025





EM CONTATO COM O PROJETISTA RESPONSÁVEL.

ASSINATURAS	CLIENTE:	SECRETARIA MUNICIPAL DE OBRAS - SEMOB CNPJ: 01.811.321/0001-34
	RESPONSÁVEL TÉCNICO:	JOHN G. SANTIAGO REG. CREA - PA: 182121055

ARQUITETURA

		Rua Tancredi Neves, 511 - Centro Canaã dos Carajás/PA - CEP: 68537-000 Fone: 0800-118-888 e-mail: semob@canaa.doscarajas.pa.gov.br
OBJETO:	AVENIDA MINAS GERAIS	PROJEÇÃO: 07/07
ENDEREÇO:	AV. MINAS GERAIS - SANTANA, CANAÃ DOS CARAJÁS - PA, 68354-031	
CONTÉUDO:	SETOR 06	ETAPA: PROJETO BÁSICO
ARQUIVO:	2018-PAV MINAS GERAIS-ARQ-PIB-000	

Johni G. Santiago
Eng. Civil / Geotécnico
CREA-PA: 182121055

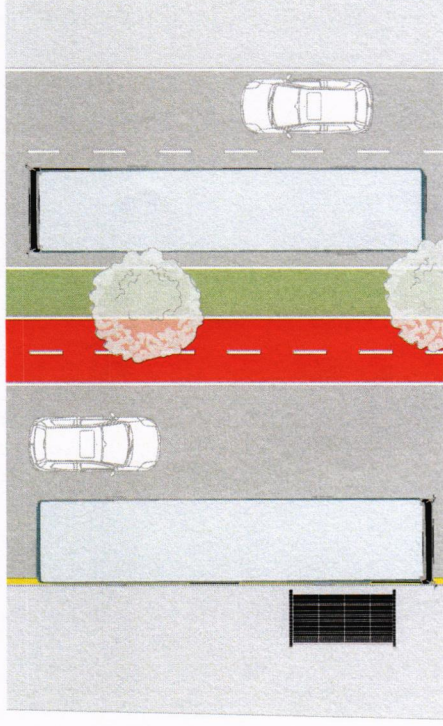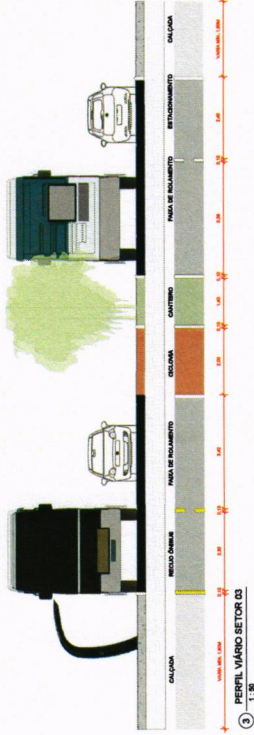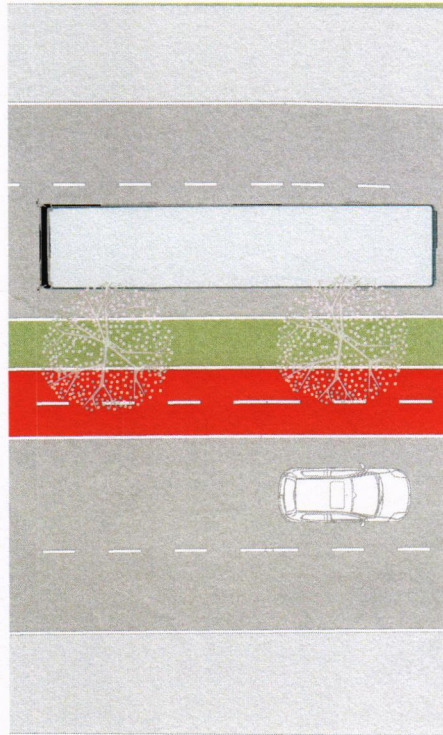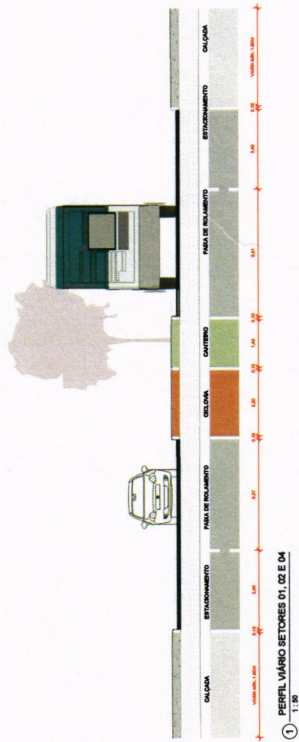

Comissão de Licitação
nº 087
ERICA
Rubrica

ARQUITETURA
CANAA DOS CARAJÁS

ARQ 09/14

Johni Santiago
Eng. Civil Geotécnico
CREA-PA 1521210551



ART





Anotação de Responsabilidade Técnica - ART
Lei nº 6.496, de 7 de dezembro de 1977

CREA-PA

ART OBRA / SERVIÇO
Nº PA20251436344

Conselho Regional de Engenharia e Agronomia do Pará

INICIAL



1. Responsável Técnico

JOHNI GONÇALVES SANTIAGO

Título profissional: **ENGENHEIRO CIVIL, GEOTECNIA**

RNP: **1521210551**

Registro: **1521210551PA**

2. Dados do Contrato

Contratante: **MUNICIPIO DE CANAA DOS CARAJAS**

CPF/CNPJ: **01.613.321/0001-24**

RUA AMERICA

Nº: **78**

Complemento:

Bairro: **NOVO HORIZONTE**

Cidade: **CANAÃ DOS CARAJÁS**

UF: **PA**

CEP: **68537000**

ART Vinculada: **PA20230954970**

Contrato: **Não especificado**

Celebrado em: **24/11/2025**

Valor: **R\$ 1,00**

Tipo de contratante: **Pessoa Jurídica de Direito Público**

Ação Institucional: **NENHUMA - NAO OPTANTE**

3. Dados da Obra/Serviço

AVENIDA MINAS GERAIS

Nº: **SN**

Complemento: **AVENIDA**

Bairro: **NOVO BRASIL**

Cidade: **CANAÃ DOS CARAJÁS**

UF: **PA**

CEP: **68354531**

Data de Início: **01/12/2025**

Previsão de término: **01/12/2026**

Coordenadas Geográficas: **-6.519280, -49.858442**

Finalidade: **SEM DEFINIÇÃO**

Código: **68356-193**

Proprietário: **MUNICIPIO DE CANAA DOS CARAJAS**

CPF/CNPJ: **01.613.321/0001-24**

4. Atividade Técnica

	Quantidade	Unidade
18 - Fiscalização		
49 - Execução de obra > TRANSPORTES > INFRAESTRUTURA RODOVIÁRIA > #4.1.2 - DE PAVIMENTAÇÃO ASFÁLTICA PARA RODOVIAS	1,48	km
49 - Execução de obra > TRANSPORTES > INFRAESTRUTURA RODOVIÁRIA > #4.1.1 - DE PAVIMENTAÇÃO EM CONCRETO PARA RODOVIAS	1,48	km
49 - Execução de obra > TRANSPORTES > INFRAESTRUTURA URBANA > DE PAVIMENTAÇÃO > #4.2.1.6 - EM PISO INTERTRAVADO (PAVER)	1,48	km
14 - Elaboração		
80 - Projeto > TRANSPORTES > INFRAESTRUTURA CICLOVIÁRIA > #4.7.1 - DE CICLOVIA	1,48	km
80 - Projeto > TRANSPORTES > INFRAESTRUTURA URBANA > #4.2.2 - DE INFRAESTRUTURA PARA VIAS URBANAS	1,48	km
80 - Projeto > TRANSPORTES > INFRAESTRUTURA URBANA > DE ACESSIBILIDADE > #4.2.4.2 - EM VIAS URBANAS	1,48	km
80 - Projeto > TRANSPORTES > INFRAESTRUTURA URBANA > DE PAVIMENTAÇÃO > #4.2.1.2 - ASFÁLTICA PARA VIAS URBANAS	1,48	km

Após a conclusão das atividades técnicas o profissional deve proceder a baixa desta ART

5. Observações

ART - Anotação de responsabilidade tecnica referente á PROJETO e FISCALIZAÇÃO para processo licitatorio de REVITALIZAÇÃO DA AVENIDA MINAS GERAIS no municipio de CANAÃ DOS CARAJAS

6. Declarações

- Cláusula Compromissória: Qualquer conflito ou litígio originado do presente contrato, bem como sua interpretação ou execução, será resolvido por arbitragem, de acordo com a Lei no. 9.307, de 23 de setembro de 1996, por meio do Centro de Mediação e Arbitragem - CMA vinculado ao Crea-PA, nos termos do respectivo regulamento de arbitragem que, expressamente, as partes declaram concordar

- Declaro que estou cumprindo as regras de colocação e manutenção de placa legível e visível ao público enquanto durar a execução da obra, instalação e serviços, conforme estabelecido no artigo 16 da lei federal 5.194/66.

- Declaro que estou cumprindo as regras de acessibilidade previstas nas normas técnicas da ABNT, na legislação específica e no decreto n. 5296/2004.

7. Entidade de Classe

NENHUMA - NAO OPTANTE

A autenticidade desta ART pode ser verificada em: <http://crea-pa.sitac.com.br/publico/>, com a chave: yxD11
 Impresso em: 25/11/2025 às 07:24:38 por: , ip: 38.188.104.89





Anotação de Responsabilidade Técnica - ART
Lei nº 6.496, de 7 de dezembro de 1977

CREA-PA

ART OBRA / SERVIÇO
Nº PA20251436344

Conselho Regional de Engenharia e Agronomia do Pará

INICIAL



8. Assinaturas

Declaro serem verdadeiras as informações acima

_____, _____ de _____ de _____
Local data



Documento assinado eletronicamente
com credenciais de login e senha
JOHNI GONÇALVES SANTIAGO
RNP: 1521210551
Data: 25/11/2025 07:24:38

JOHNI GONÇALVES SANTIAGO - CPF: 939.625.172-00

MUNICIPIO DE CANAA DOS CARAJAS - CNPJ: 01.613.321/0001-24

9. Informações

* A ART é válida somente quando quitada, mediante apresentação do comprovante do pagamento ou conferência no site do Crea.

10. Valor

Valor da ART: **R\$ 103,03** Registrada em: **24/11/2025** Valor pago: **R\$ 103,03** Nosso Número: **11817277**

A autenticidade desta ART pode ser verificada em: <http://crea-pa.sitac.com.br/publico/>, com a chave: yxD11
Impresso em: 25/11/2025 às 07:24:38 por: , ip: 38.188.104.89

