
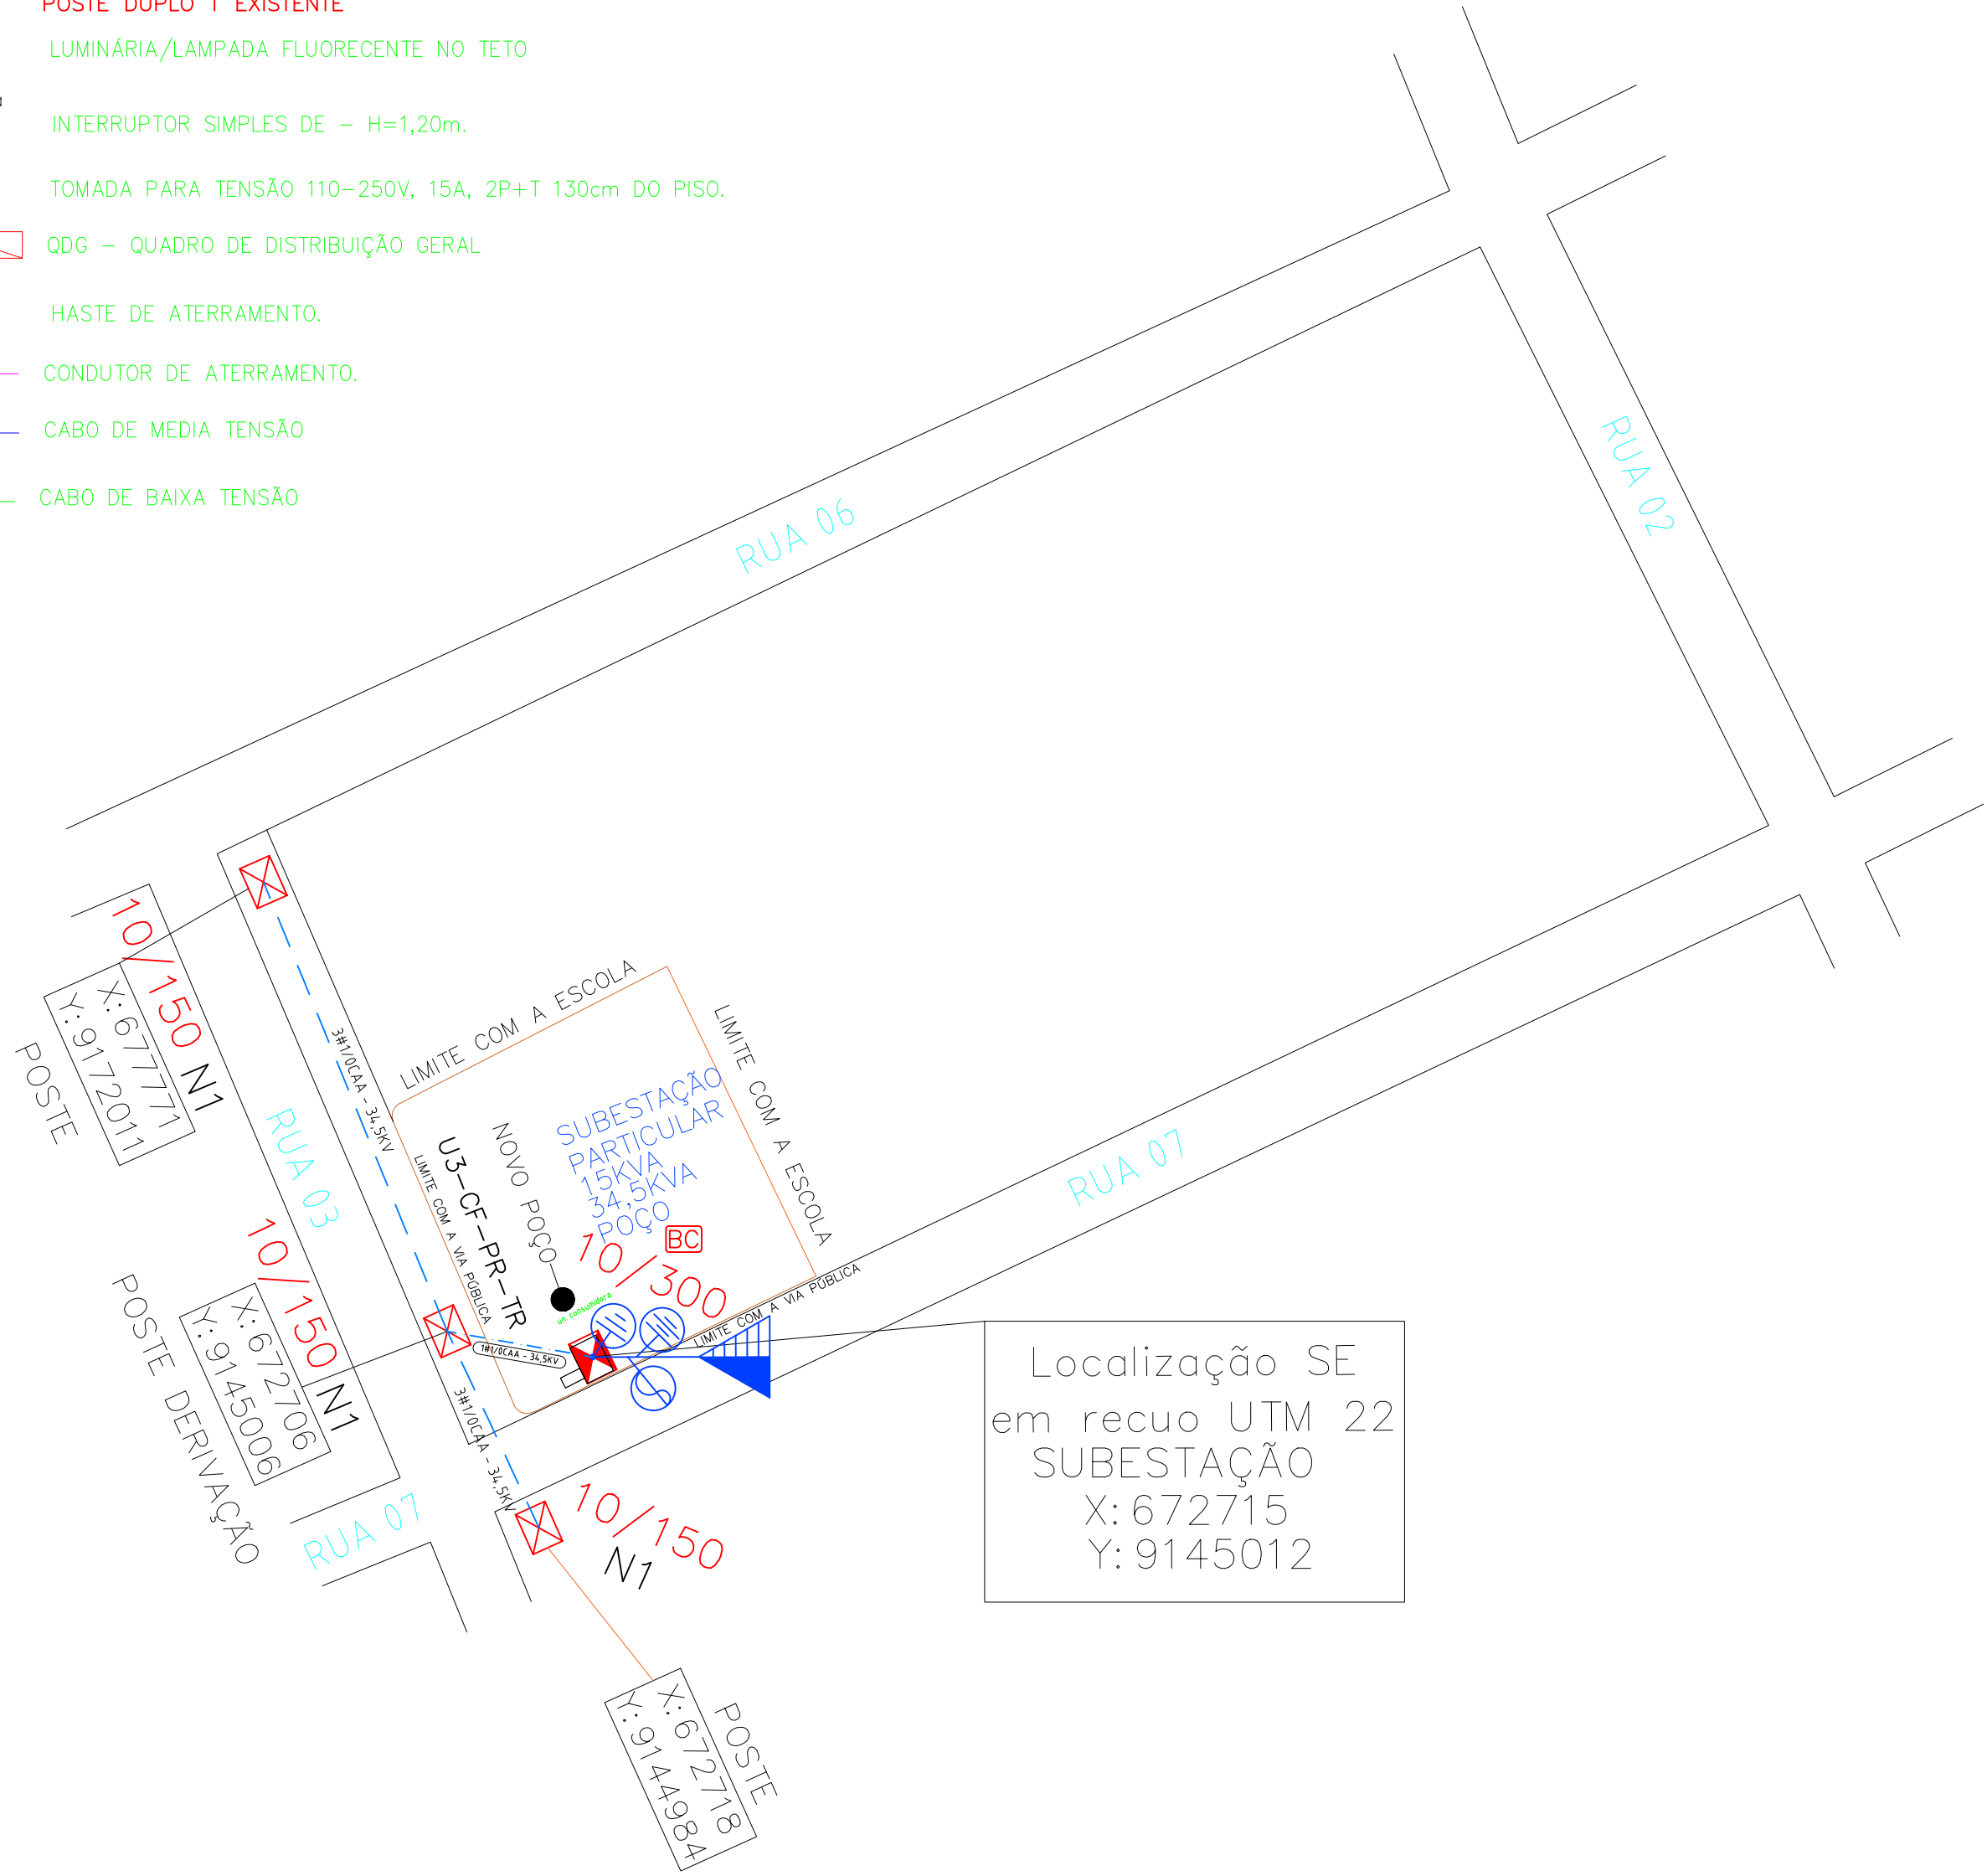


APROVAÇÃO REDE/CELPA:



LOCALIZAÇÃO

- LEGENDA:
- BC BASE CONCRETADA
  - XX ESTRUTURA EXISTENTE
  - XX ESTRUTURA PROJETADA
  - TRANSFORMADOR 15 KVA PROJETADO
  - POSTE DUPLO T PROJETADO
  - POSTE DUPLO T EXISTENTE
  - LUMINÁRIA/LAMPADA FLUORECENTE NO TETO
  - INTERRUPTOR SIMPLES DE – H=1,20m.
  - TOMADA PARA TENSÃO 110–250V, 15A, 2P+T 130cm DO PISO.
  - QDG – QUADRO DE DISTRIBUIÇÃO GERAL
  - HASTE DE ATERRAMENTO.
  - CONDUTOR DE ATERRAMENTO.
  - CABO DE MEDIA TENSÃO
  - CABO DE BAIXA TENSÃO



<div>SUBESTAÇÃO 15 KVA- 34,5KV / 127-220 V</div> <div>Poço da Vila Mendonça,Escola Babaçu Verde.</div>				<div>PRANCHA:</div> <div>U</div>	
<div>PROPRIETÁRIO: MAJORRI CERQUEIR DA SILVA A. SANTIAGO</div> <div>CNPJ: 01.613.338/0001-81 CPF: 951.280.422-00</div>					
<div>LOCALIZAÇÃO: Poço da Vila Mendonça, Zona Rural,</div> <div>CEP 68.543-000, FLORESTA. DO ARAGUAIA – PA</div>				<div>ENG. RESP:</div>	
<div>POSICÃO DO PROJETO:</div> <div>A EXECUTAR: <input checked="" type="checkbox"/></div> <div>EXECUTADO: <input type="checkbox"/></div>					
<div>DATA:</div> <div>MARÇO/2025</div>		<div>ESCALA:</div> <div>S / ESC</div>		<div>PROJETO:</div> <div>Klinsman Johnny</div>	
				<div>UC:</div> <div>XXXXXXX</div>	
<div>ENG. Elet. KLINSMAN JOHNNY F. SANTANA</div> <div>CREA : 1013491777 / D-GO</div>					