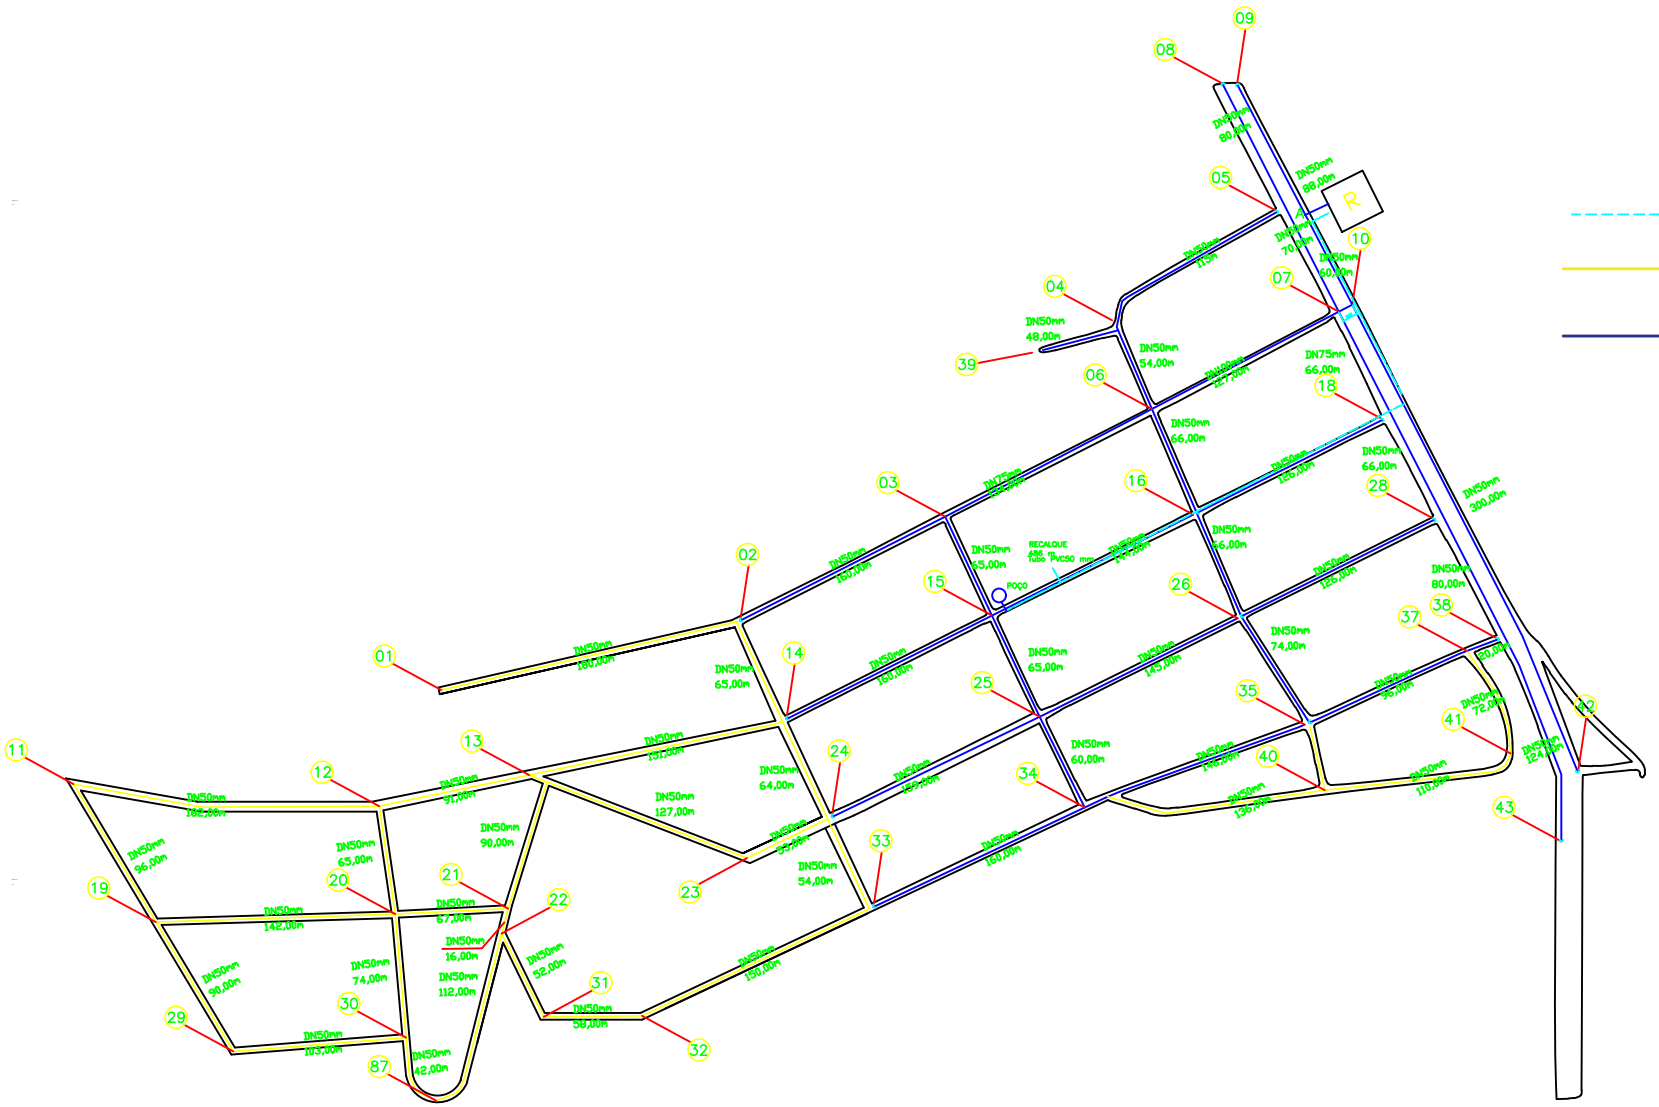

RESIDENCIAL

AMPLIAÇÃO DO SISTEMA DE ABASTECIMENTO DE ÁGUA

ZONA RURAL DE FLORESTA DO ARAGUAIA –PA

PROPRIETÁRIO:

AUTOR DO PROJETO:

RESPONSÁVEL TÉCNICO:

CONTEÚDO:
REDE DE ÁGUA VILA MENDONÇA

FOLHA
01/01
TOTAL

ÁREA CONSTRUÍDA:	ÁREA DO LOTE:	DATA:	PRANCHA A1
		MAR/25	594x841mm

APROVAÇÃO:

REDE EXISTENTE = 3.055 M

REDE A EXECUTAR = 2.706,00 M