

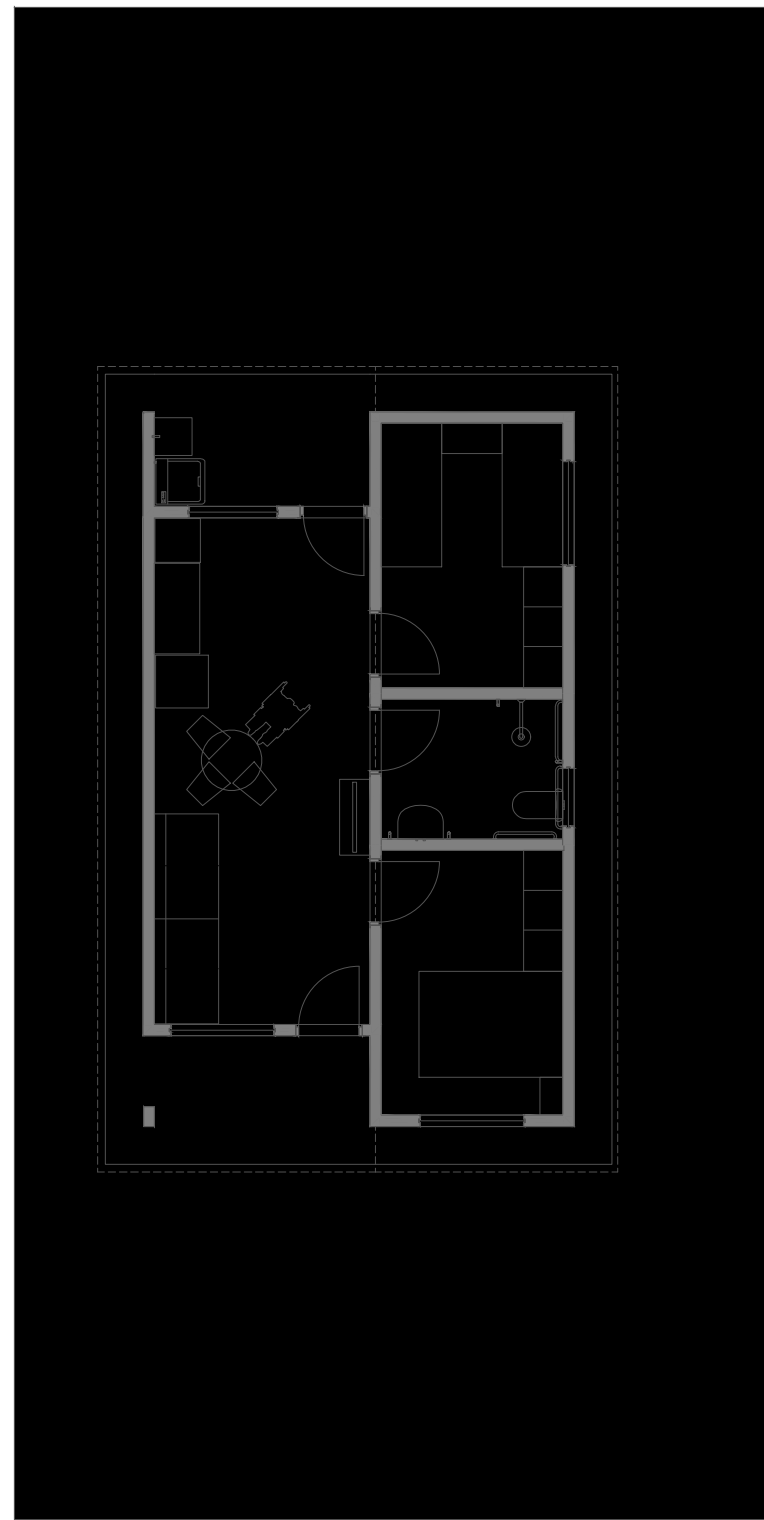



0 Planta Térreo 1:50

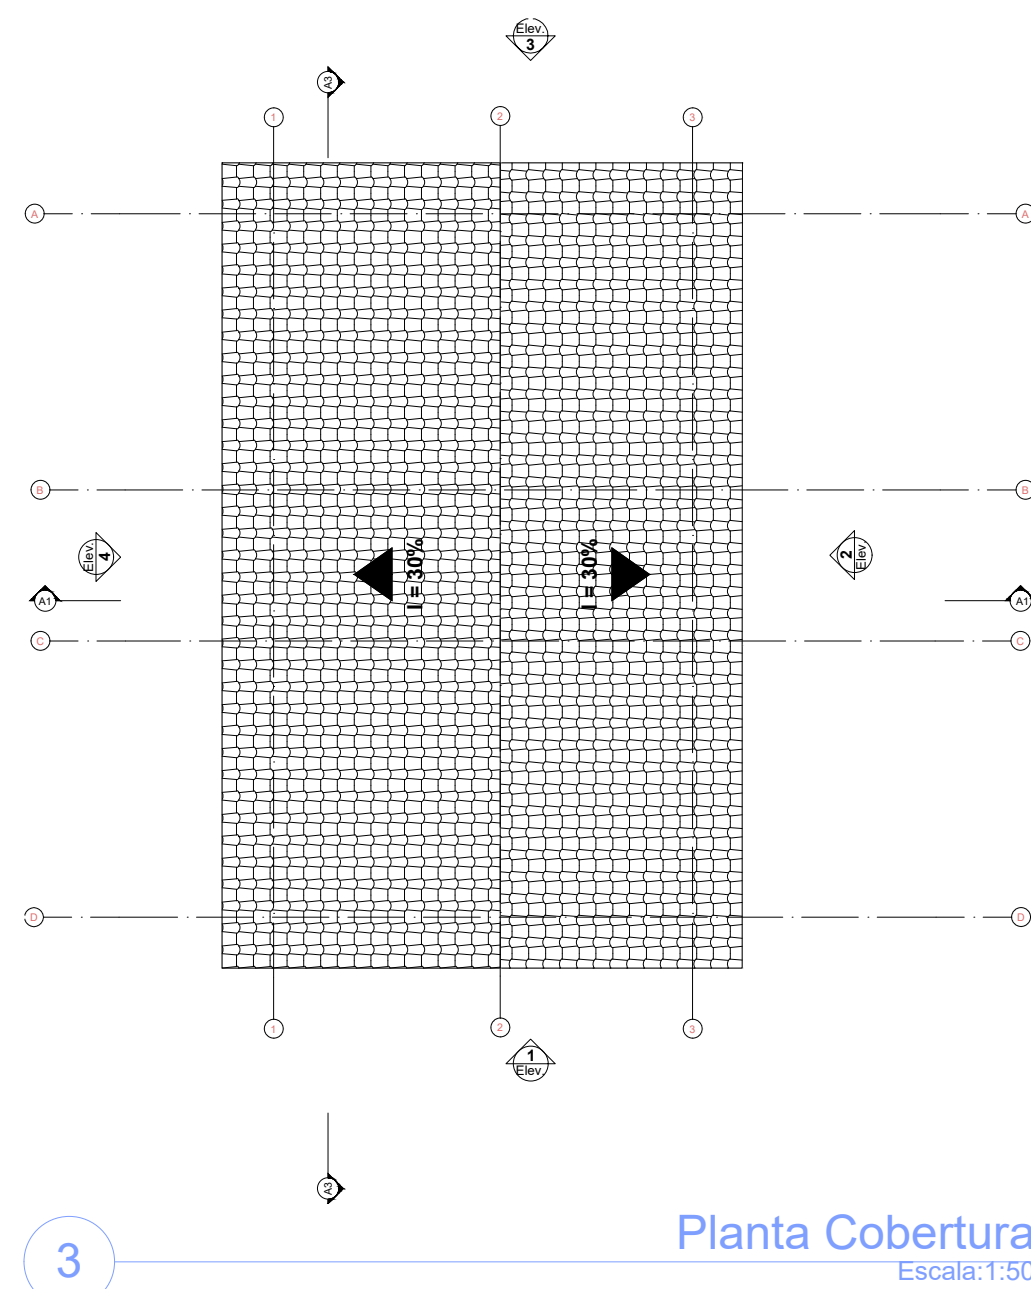



1 LAYOUT 1:100

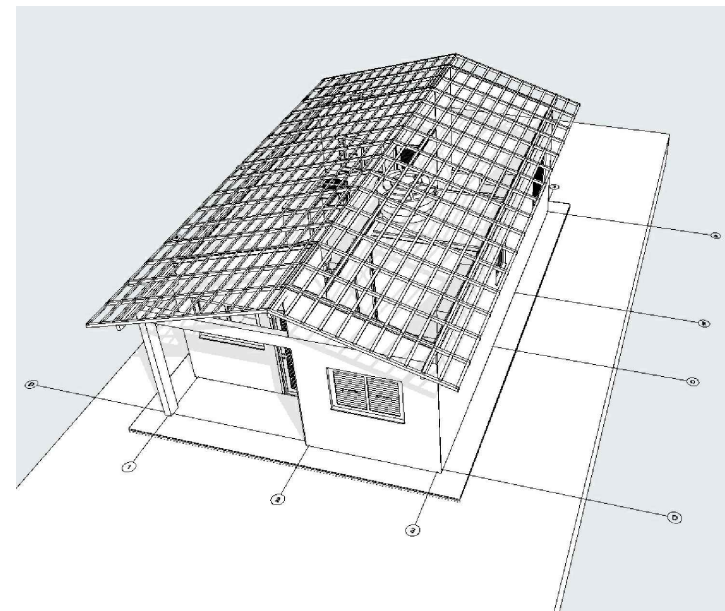


3 Planta Cobertura Escala:1:50

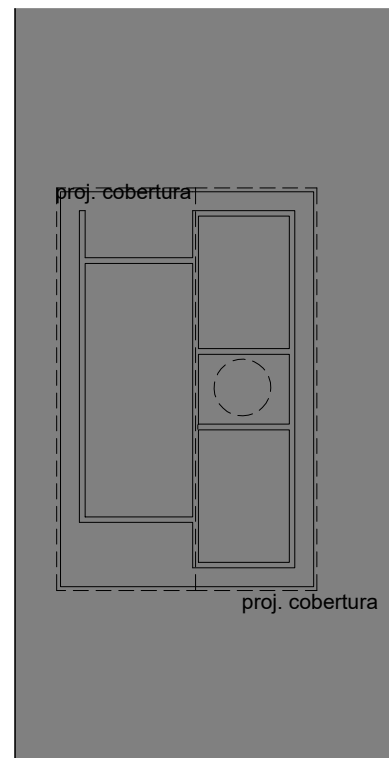


2 Implantação Escala:1:200

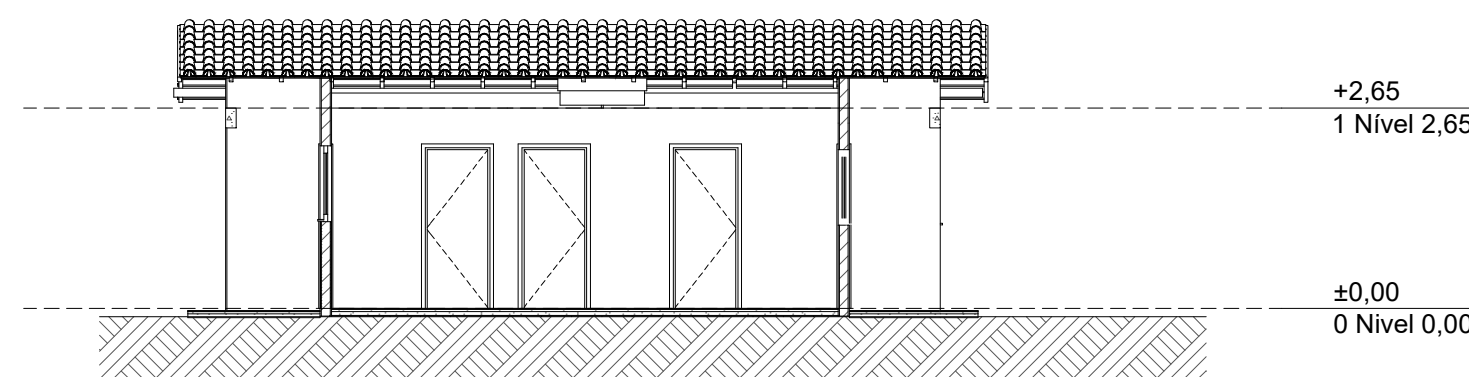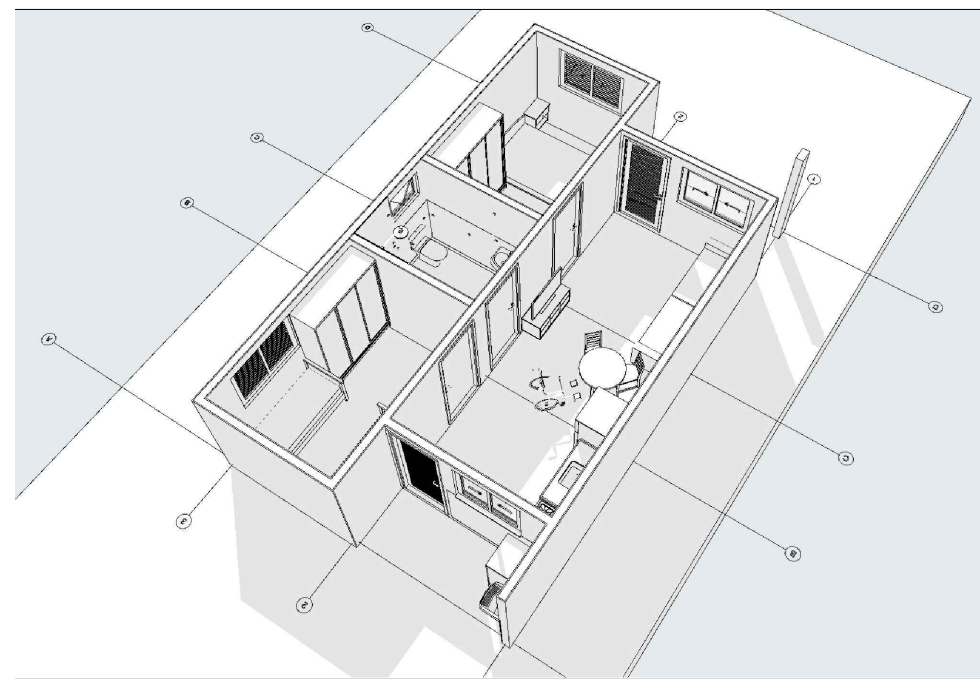


A3 Corte 1:100

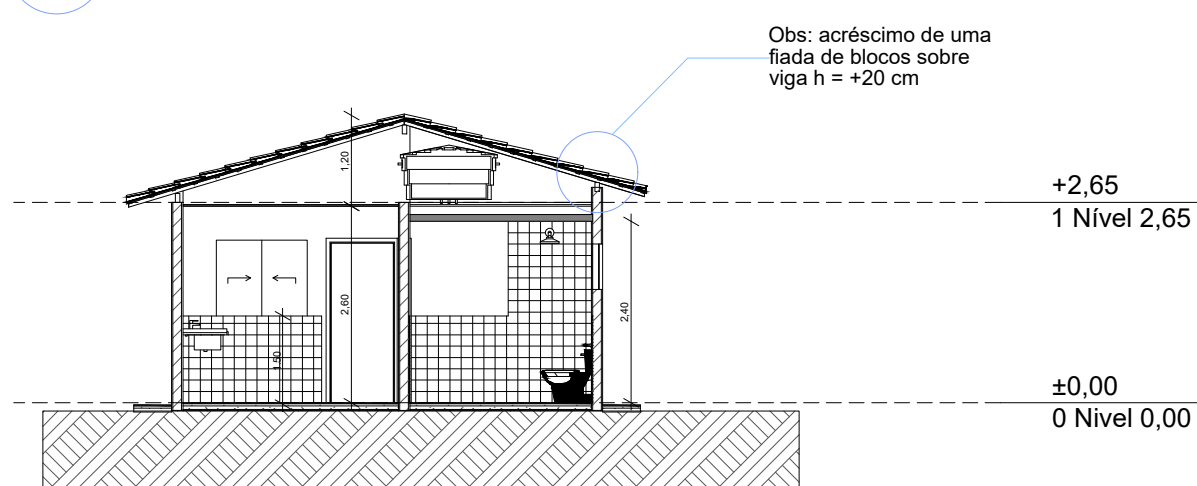


A1 Corte 1:100

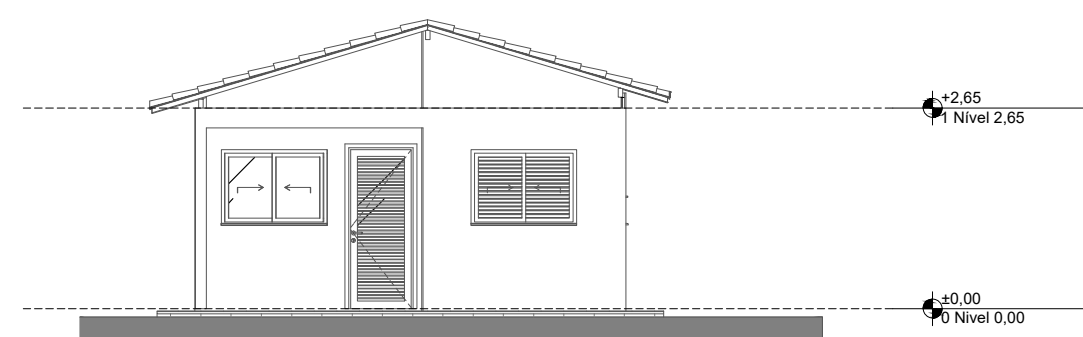


1 Elevação Frontal 1:100

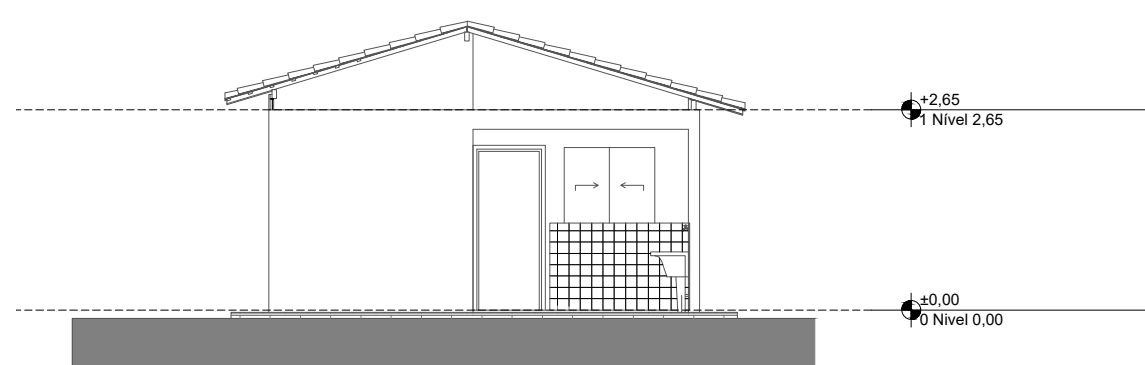

3 Elevação Posterior 1:100

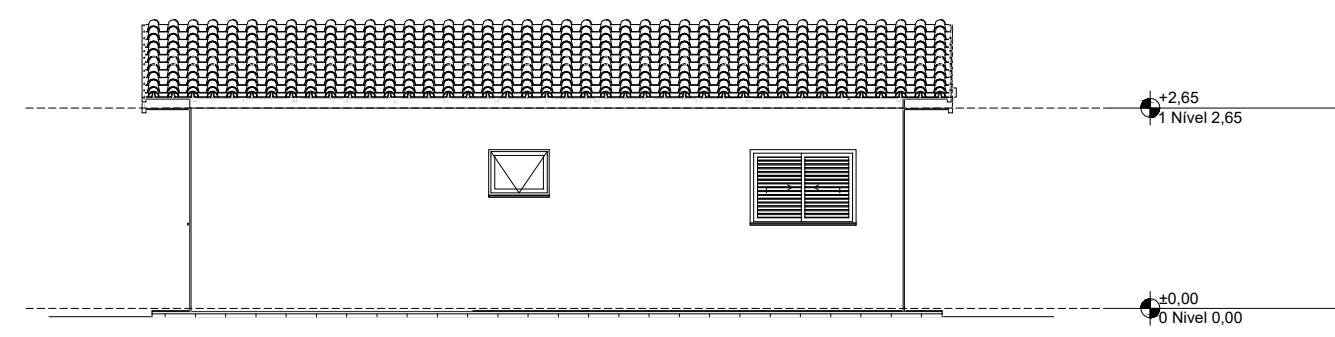

2 Lateral Direita 1:100

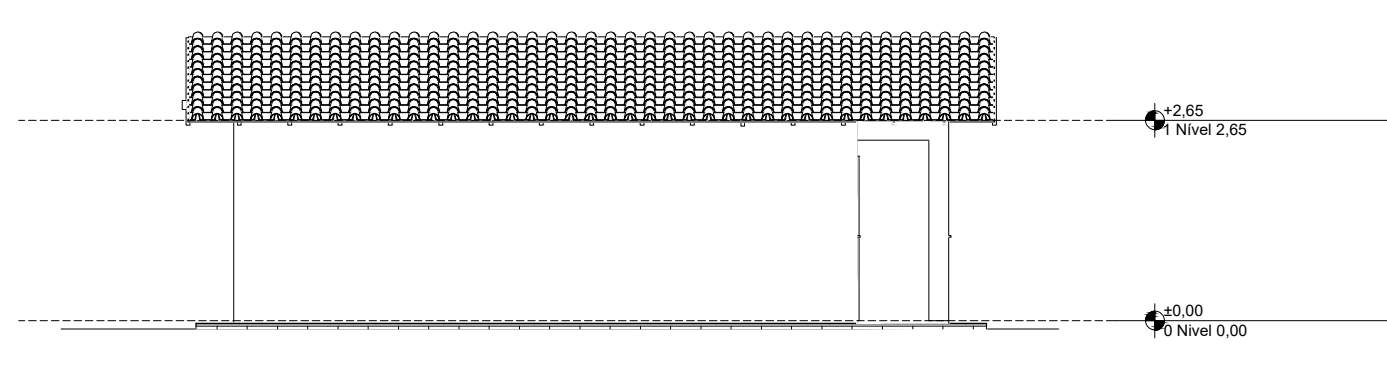

4 Lateral Esquerda 1:100

| REV. | DESCRIÇÃO | MODIFICADO POR | DATA |
|------|-----------|----------------|------|
|      |           |                |      |
|      |           |                |      |
| Quadro de Áreas |        |                 |          |
|-----------------|--------|-----------------|----------|
| Piso de Origem  | Cômodo | Área Medida     |          |
| Nível 0,00      | 01     | ESTAR / COZINHA | 19,10    |
|                 | 02     | DORM. 01        | 8,40     |
|                 | 03     | BANHO           | 4,44     |
|                 | 04     | DORM. 02        | 8,40     |
|                 | 05     | VARANDA         | 3,56     |
|                 | 06     | LAVANDERIA      | 3,56     |
|                 |        |                 | 47,46 m² |

|   |  |  |  |  |  |
|---|--|--|--|--|--|
|  <div><p>GOVERNO MUNICIPAL</p><p><b>FLORESTA do ARAGUAIA</b></p><p><i>Realidade que gera vida e inovação participativa</i></p></div> |  | PROJETO:                                       |  | FOLHA  |  |
|   |  | <b>ARQUITETÔNICO</b>                           |  | 01/01  |  |
|   |  | OBRA: INSTITUCIONAL                            |  |  |  |
|   |  | PROPRIETÁRIO: PREFEITURA MUNICIPAL DE FLORESTA |  |  |  |
|   |  | ENDEREÇO: FLORESTA DO ARAGUAIA/PA              |  |  |  |
| ÁREAS   |  | PROPRIETÁRIO:                                  |  | ASS. :                                       |  |
|   |  | CNPJ: 04.144.176/0001-78                       |  | PREFEITURA MUNICIPAL DE FLORESTA DO ARAGUAIA |  |
|   |  | AUTOR DO PROJETO                               |  |  |  |
|   |  | CREA:  |  | ASS. :                                       |  |
|   |  | ART:   |  |  |  |
|   |  | RESPONSÁVEL TÉCNICO                            |  |  |  |
|   |  | CREA:  |  | ASS. :                                       |  |
|   |  | ART:   |  |  |  |
| ESCALA:   |  | DATA:  |  | REVISÃO:                                     |  |
| INDICADA  |  | JULHO2025                                      |  | 01   |  |
| CONTEÚDO:   |  |  |  |  |  |
| - PLANTA TÉRREA/ LAYOUT E COBERTURA   |  |  |  |  |  |
| - IMPLANTAÇÃO/ CORTE E ELEVACÃO   |  |  |  |  |  |
| - DETALHES E QUADRO DE ÁREAS  |  |  |  |  |  |