


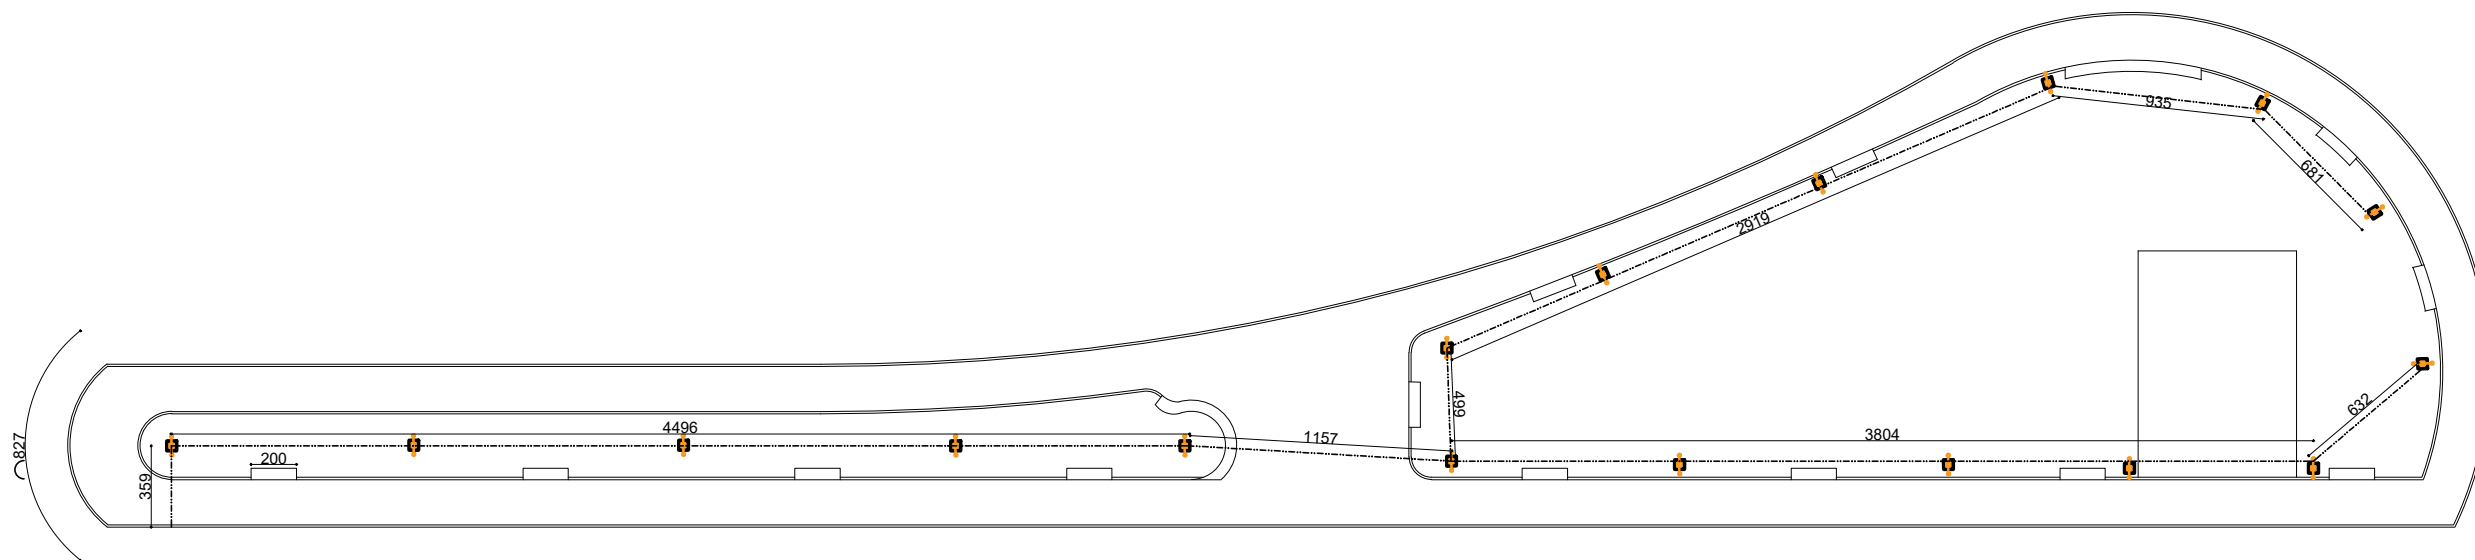

PROJETO ELETRICO
ESCLA 1:100



LOCALIZAÇÃO
SEM ESCALA

PARA USO RESTRITO DA PREFEITURA	
Visão e/ou Aprovação:	Observações:
Título: PROJETO ELÉTRICO	
Obras tipo: PRAÇA SÃO SEBASTIÃO	Conteúdo: PROJETO ELÉTRICO E LOCALIZAÇÃO.
Edificações:	Terreno:
Áreas em (m²)	ÁREA DO LOTE: 1288 m²
	ENDEREÇO: RUA SÃO SEBASTIÃO
	BAIRRO: CENTRO
	CIDADE: JOSÉ GONÇALVES DE MINAS / MG
Proprietário ou Interessado:	
Assinatura	
Nome: Prefeitura Municipal de José Gonçalves de Minas CNPJ: 01.613.372/0001-56	
Responsável Técnico:	
Assinatura	
Engenheiro Civil: PEDRO ANTÔNIO DIAS SOARES CREA: 207977/D	
Escalas: Indicadas Data: JUL/2025 Formato: A3- 420x297	
Desenho:	
Arq: Folha: 02/02	