



PLANTA DE LOCAÇÃO
ESCALA: 1/50

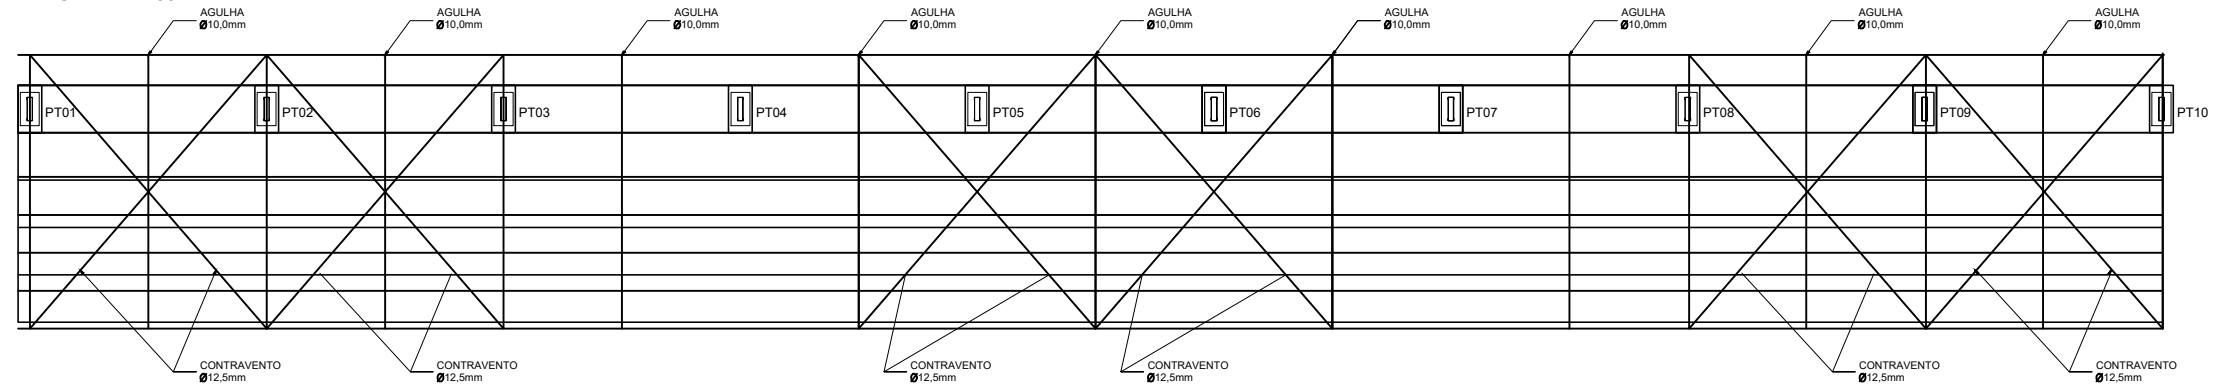

PLANTA DE COBERTURA
ARQUIBANCADA COBERTA
ESCALA: 1/50

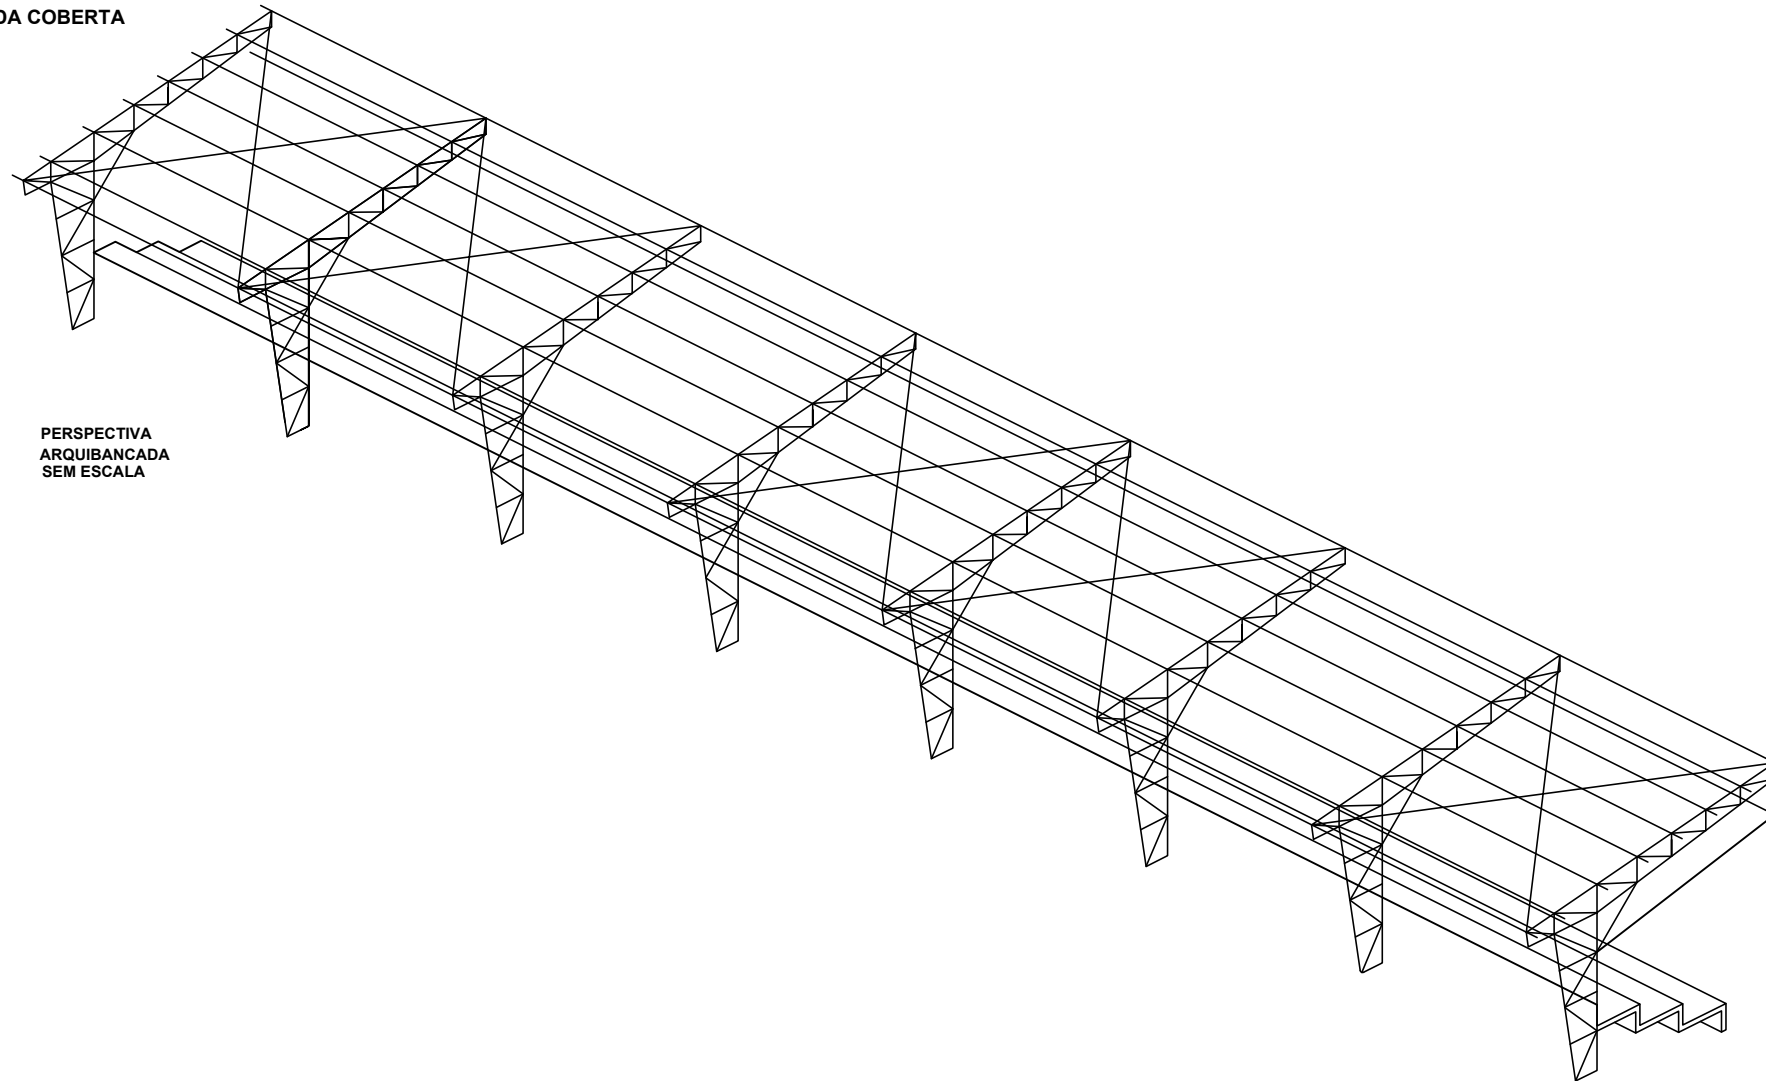

PARA USO RESTRITO DA PREFEITURA	
Visão e/ou Apreciação:	Observações:
TÍTULO: PROJETO DE ESTRUTURA EM CONCRETO E METALICO	
Obras tipo:	Conteúdo:
REFORMA E AMPLIAÇÃO DO CAMPO	DETALHEAMENTO DA ESTRUTURA METALICA E ESTRUTURA EM CONCRETO.
Edificações:	Terreno:
Áreas em (m²):	ÁREA DO LOTE: 7.647,95 M²
ÁREA PROJETO: 7847,95 m²	ENDEREÇO: RUA AFONSO CALDEIRA, SN
	BAIRRO: CENTRO
	CIDADE: JOSÉ GONÇALVES DE MINAS / MG
Proprietário ou Interessado:	Assinatura:
	Nome: PREF. MUNICIPAL DE LEME DE JOSÉ GONÇALVES DE MINAS CNPJ: 01.873.375/0001-05
	Responsável Técnico:
	Assinatura:
<small>Nome: PEDRO ANTONIO DAS SOUZAS - Engenheiro Civil - CREA: MG-20717/03 Endereço: Indaiatuba no projeto. Cidade: São Paulo. Estado: SP. Matrícula: A1 - 947 x 944</small>	
Desenho: _____ Arq: _____ Folha: 01/02	