
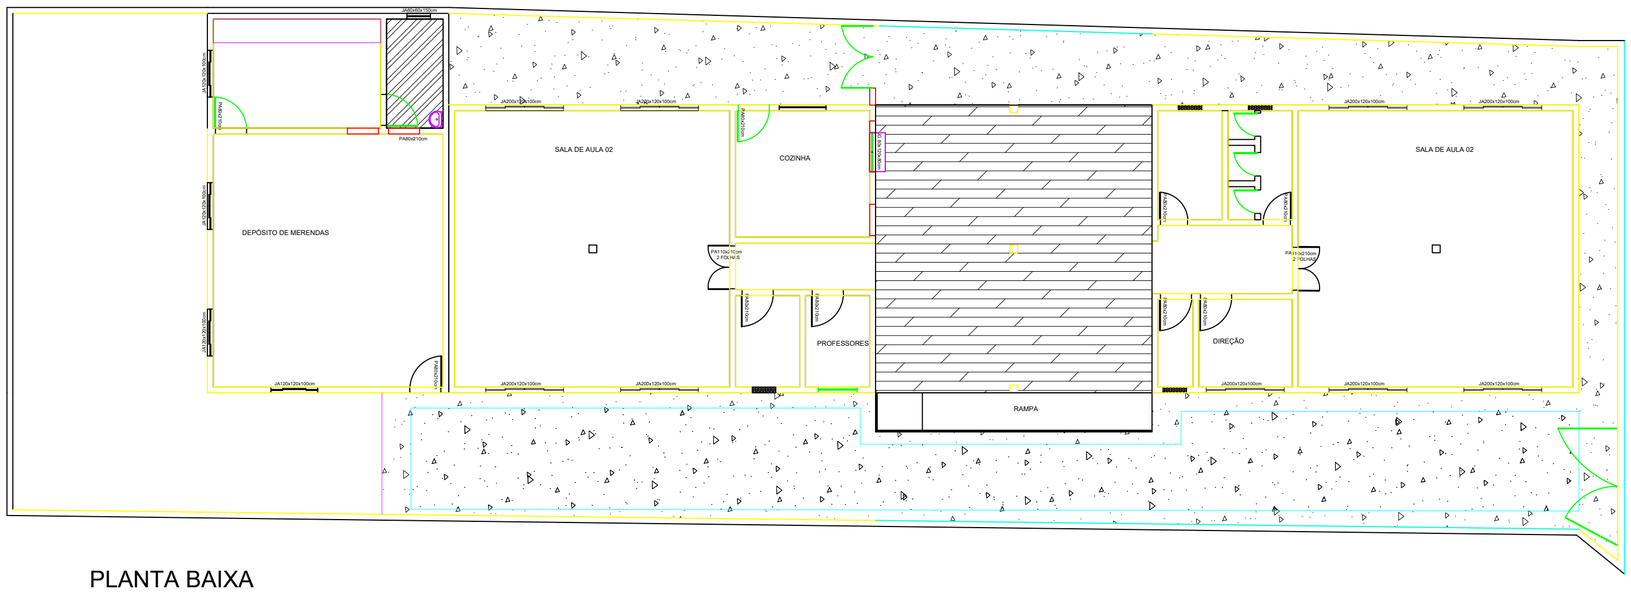


PLANTA BAIXA
ESC 1/100

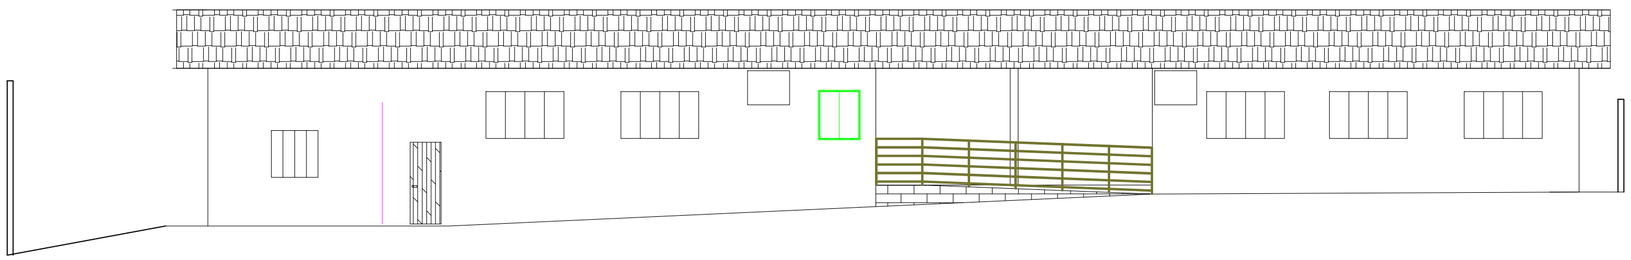

FACHADA
ESC 1/100

LEGENDA

- PINTURA LÚDICA
- PINTURA (PAREDES E LAJES APARENTES)
- CERCAMENTO EM ALAMBRADO
- FECHAMENTO EM ALVENARIA / CHAPISCO / REBOCO (NAS ÁREAS UMIDAS = REV CERAMICO)
- ESQUADRIAS A SEREM INSTALADAS
- LOUÇAS E BANCADAS
- TROCA DE FORRO
- PINTURA DE TETO VERNIZ
- CONTRA PISO
- GUARDA CORPO METÁLICA
- RAMPA - ALVENARIA DE BLOCOS + ATERRO + CONCRETAGEM

MUNICÍPIO – UF:	JENIPAPO DE MINAS MG
PROPRIETÁRIO:	PREFEITURA MUNICIPAL DE JENIPAPO DE MINAS MG
OBRA:	REFORMA – PRÉ–ESCOLAR PETER PAN
ENDEREÇO:	RUA COSTA – CENTRO

EDSON HONORATO FIGUEIRÓ
PREFEITO MUNICIPAL DE JENIPAPO DE MINAS MG

RESP. TÉCNICA : ALINE E. C. BONELLA
CREA : MG 427953 D

OBSERVAÇÕES:

PROJETO ARQUITETÔNICO - REFORMA PRÉ-ESCOLA

COORDENAÇÃO			
FORMATO: DESENHO	REVISÃO: R-00	ESCALA: INDICADA	PRANCHA: 01/01
		DATA EMISSÃO: 18/09/2026	