



LEGENDA . ESQUADRIAS	
J1	80 x 100 x 180cm - bascula
P1	80 x 210 - porta (metálica)
P2	100 x 210 - porta Pod (metálica)
P3	Não existente neste mod. de quadra
P4*	150 x 350 - portão(alambrado-correr)
P5	130 x 250 - portão(alambrado-abrir)
P6	405 x 250 - portão(alambrado-correr)


* Este portão deverá abrir 180°

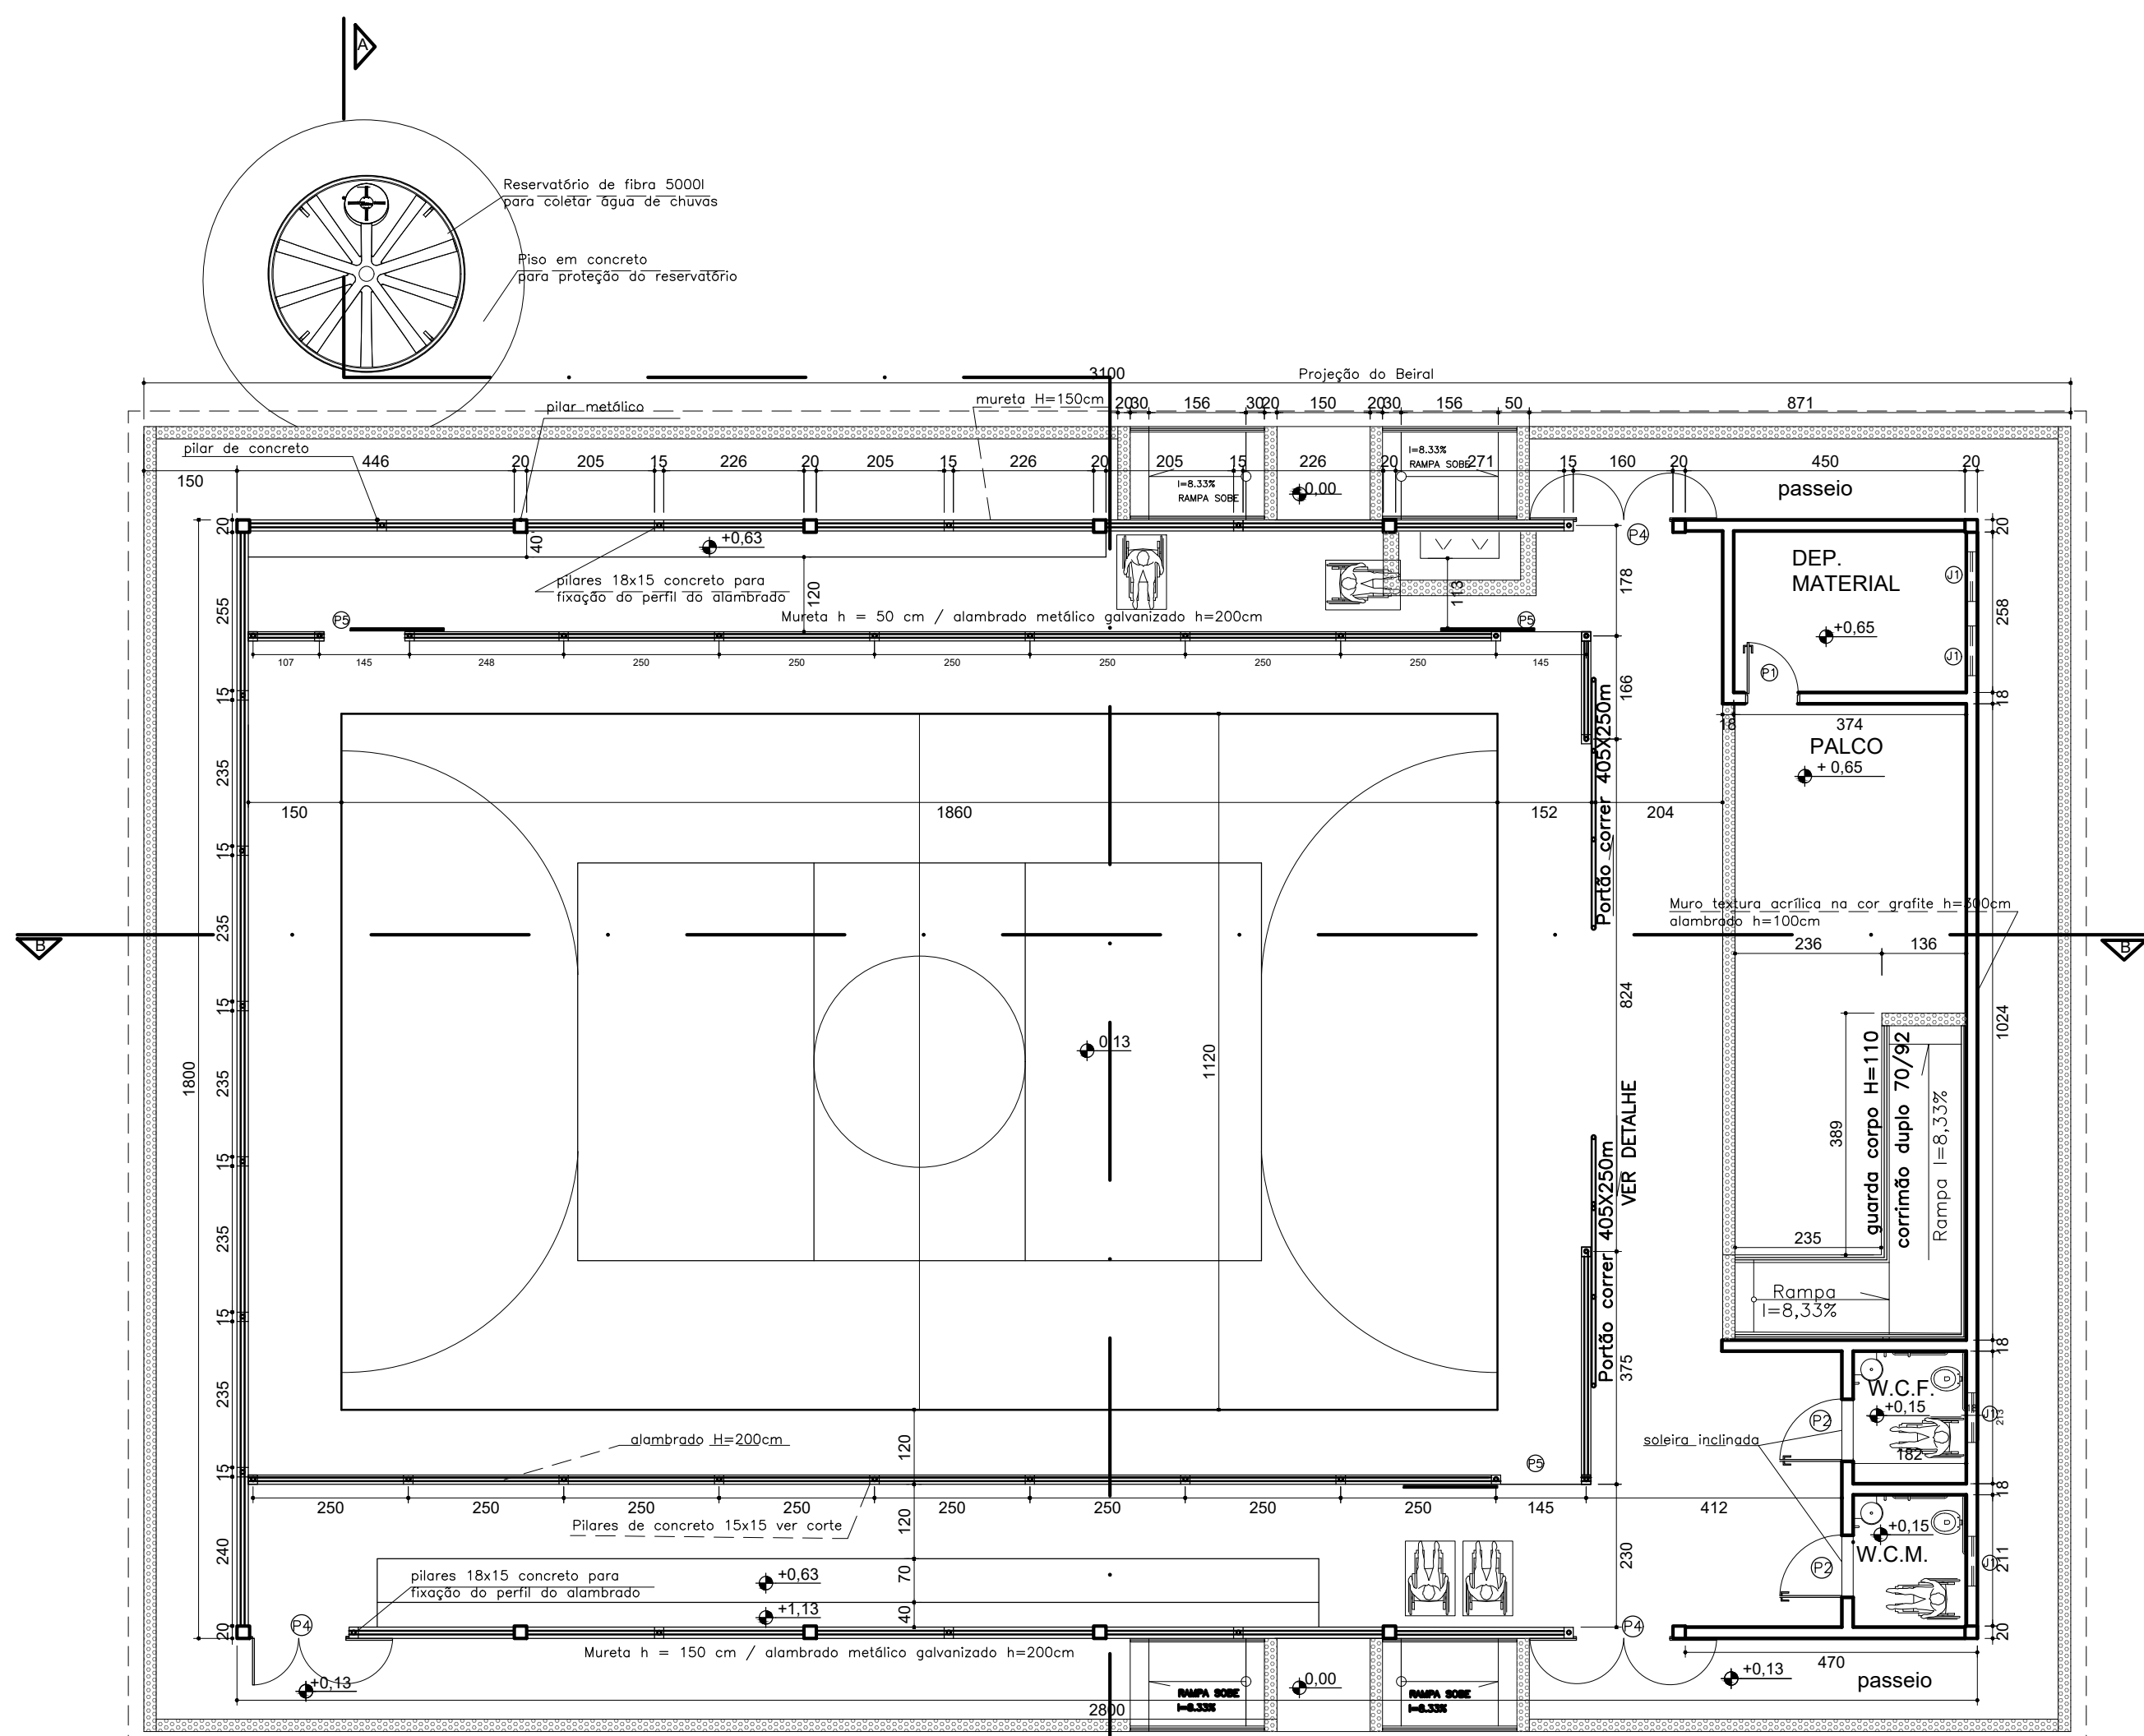


PLANTA QUADRA COBERTA 504,00 m2
Escala 1/100
OBS: As demarcações a serem executadas no piso não correspondem as medidas oficiais.

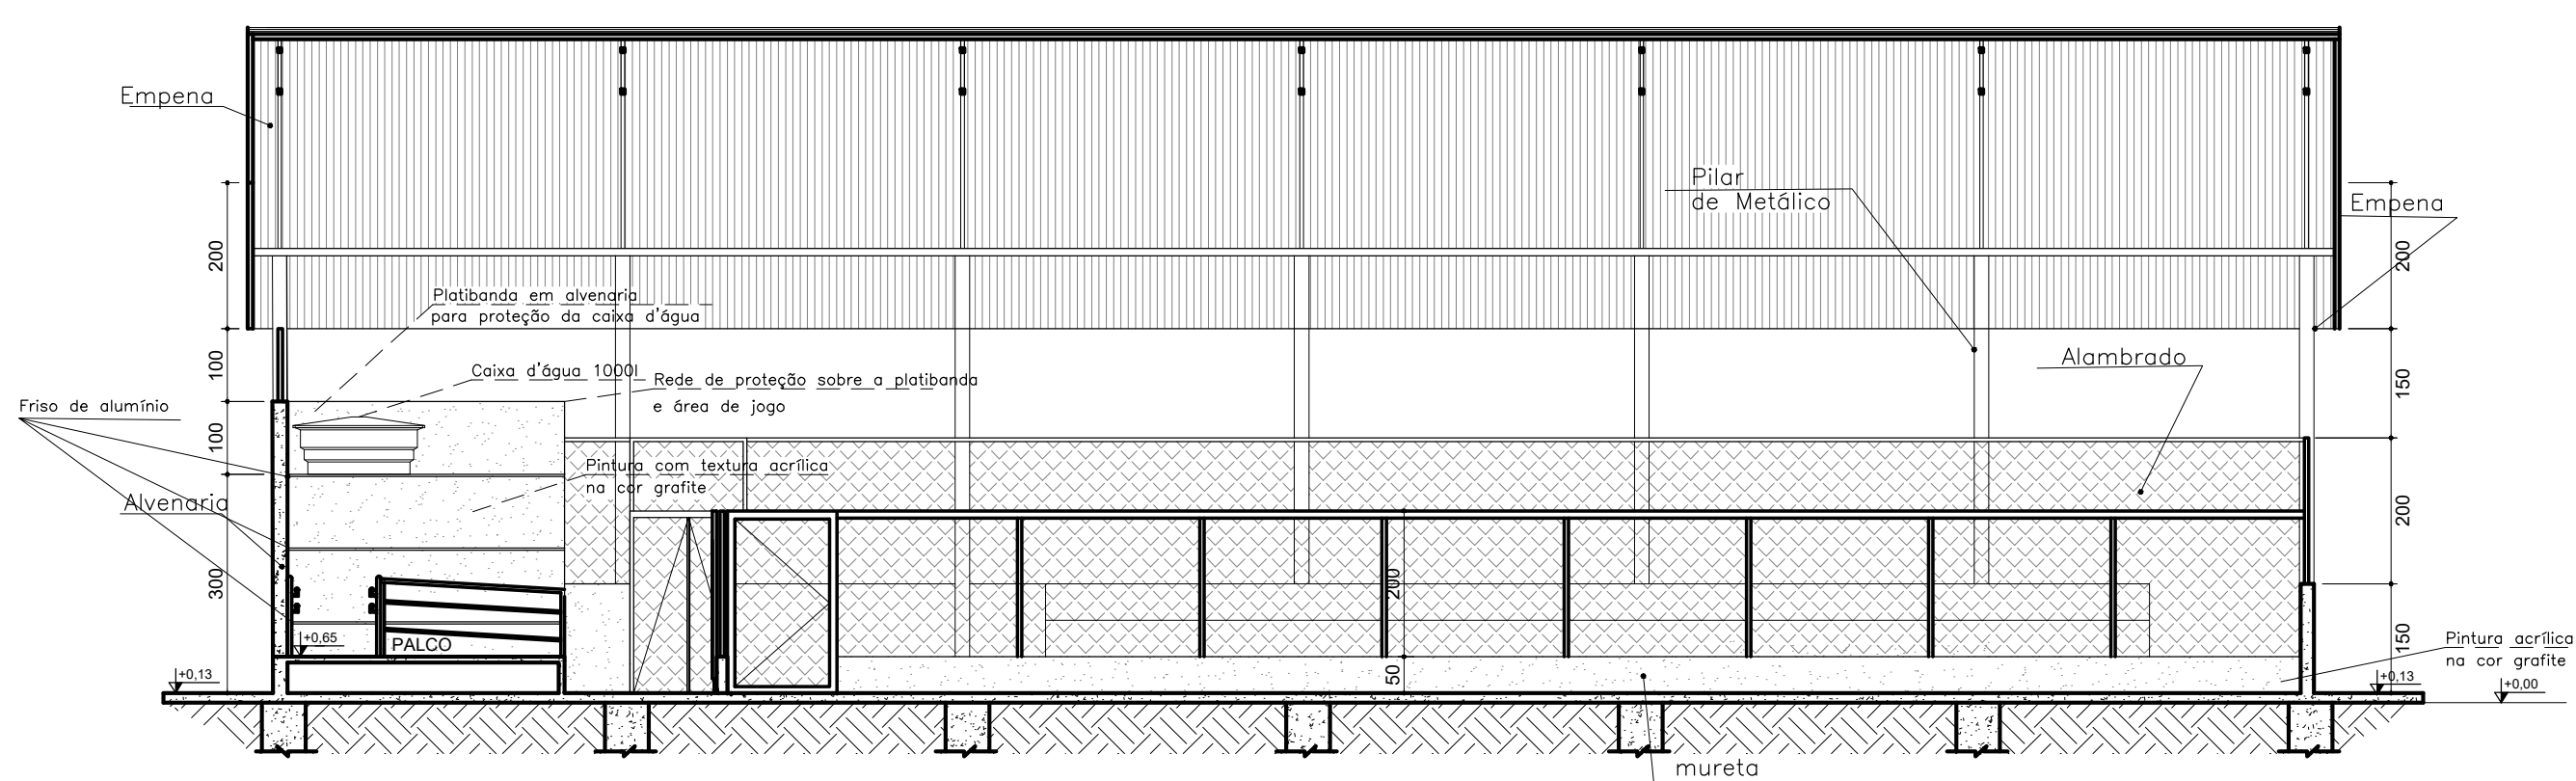

CORTE B-B
Escala 1/100

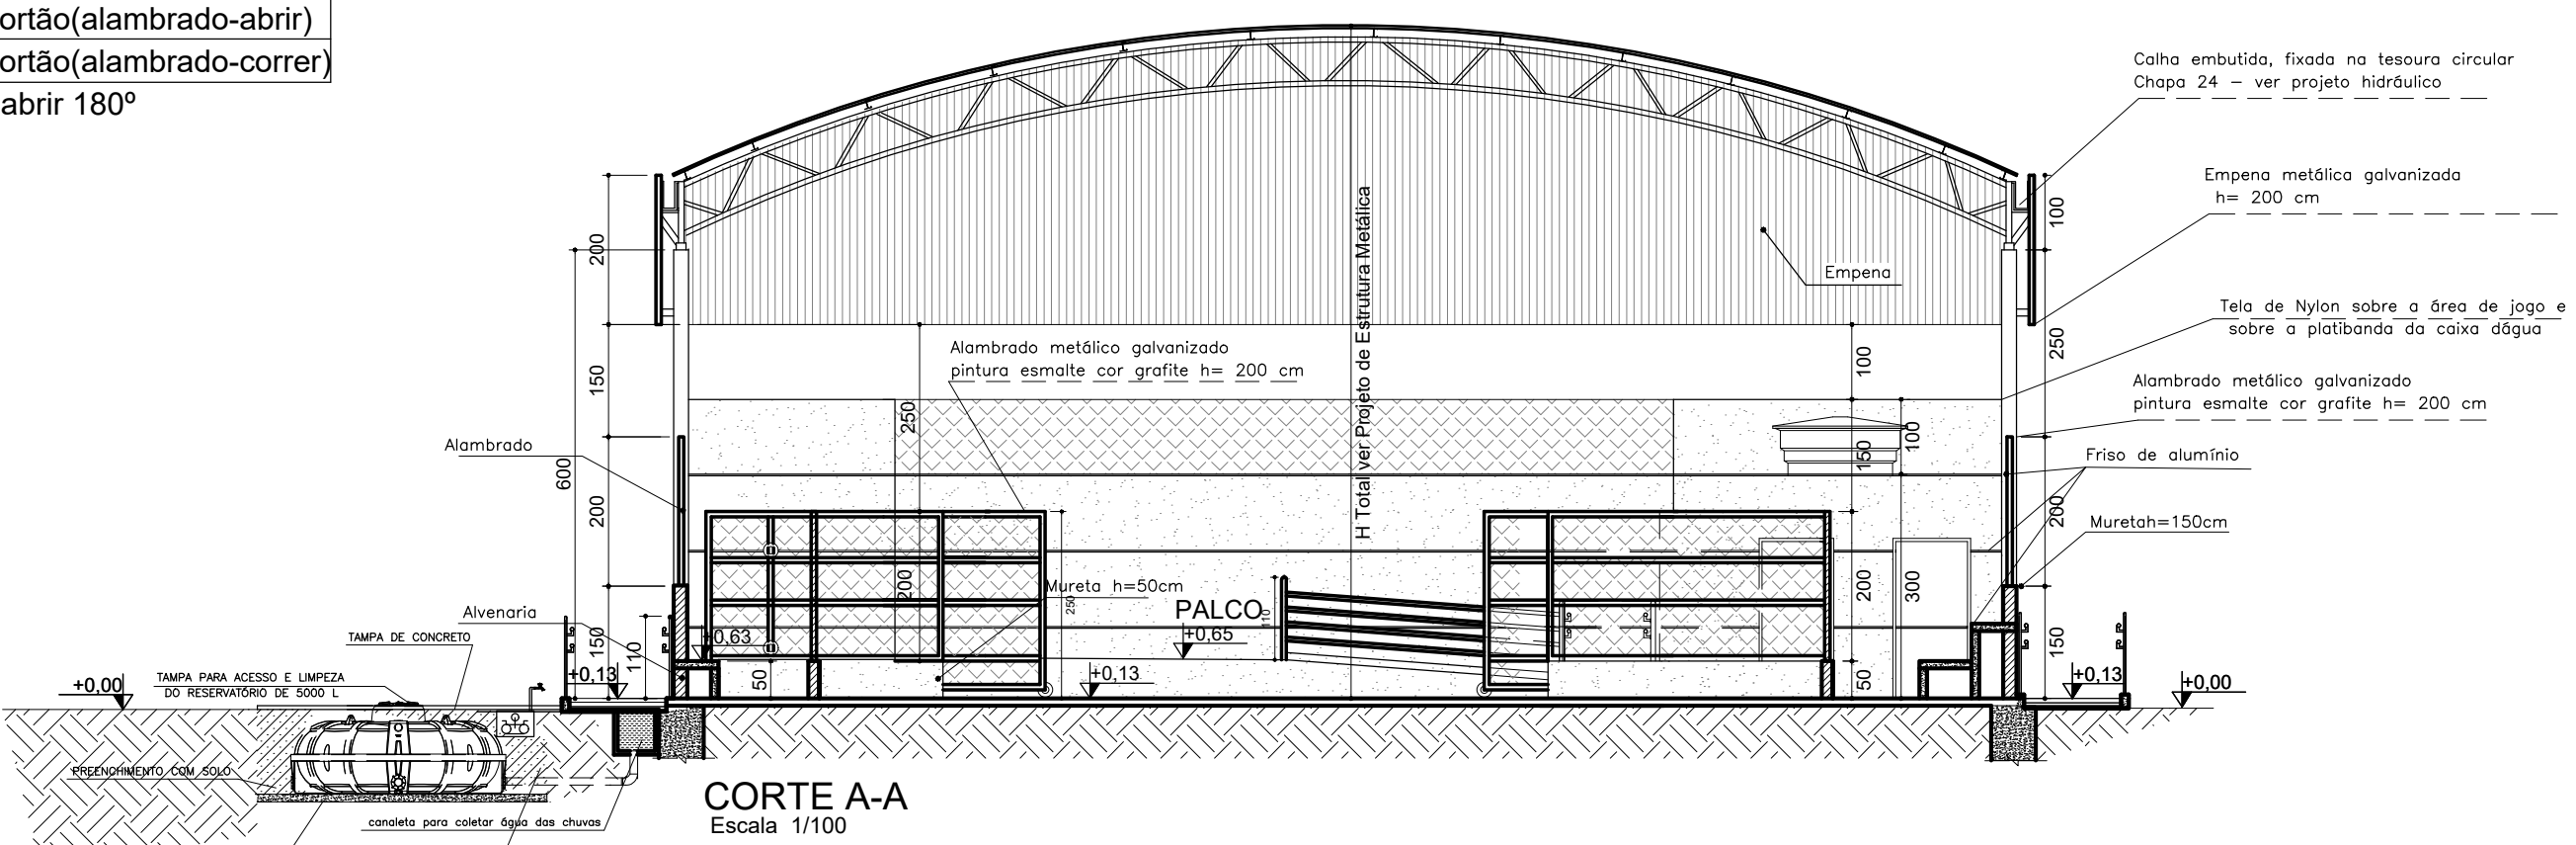

CORTE A-A
Escala 1/100

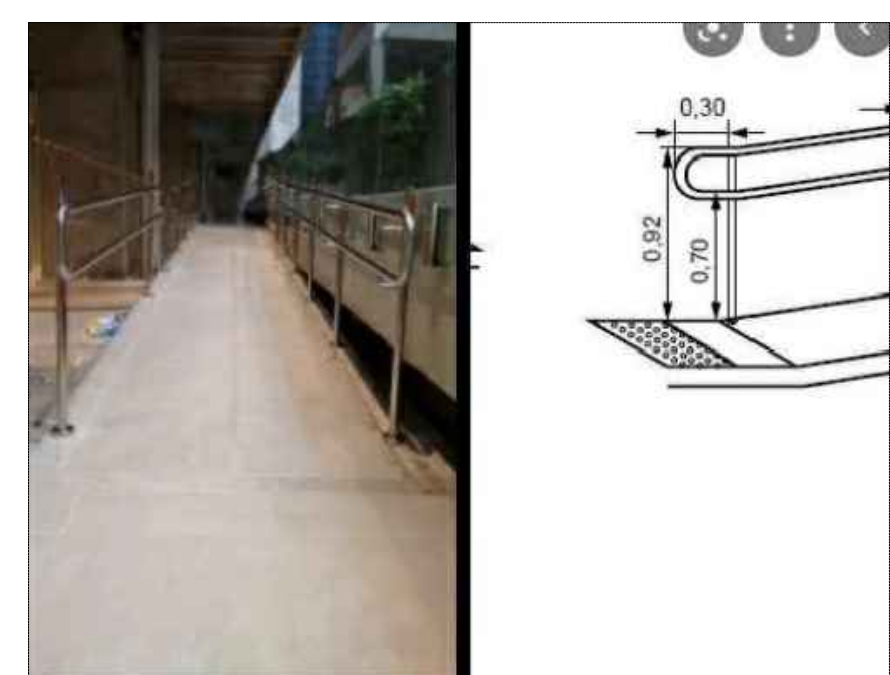

DET. RAMPA
sem escala


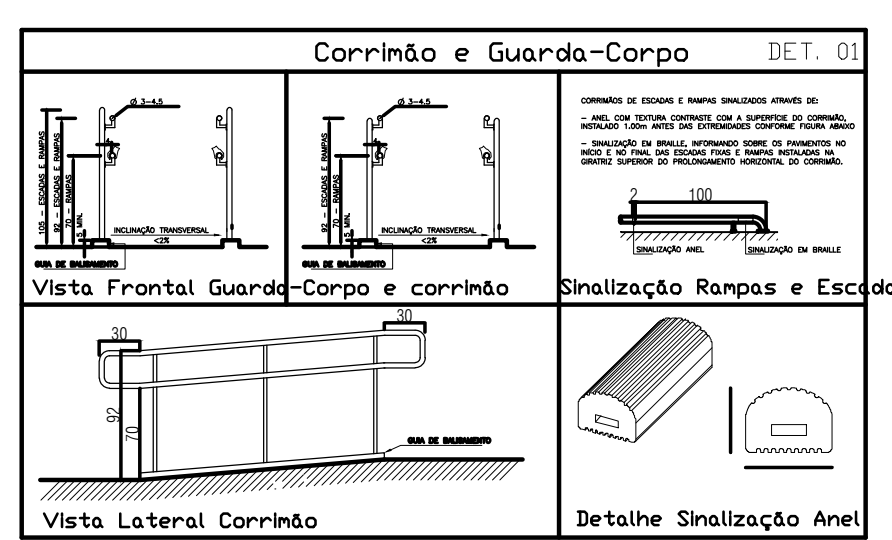


IMAGEM DO CORRIMÃO
sem escala



MODELO DO PORTÃO
sem escala

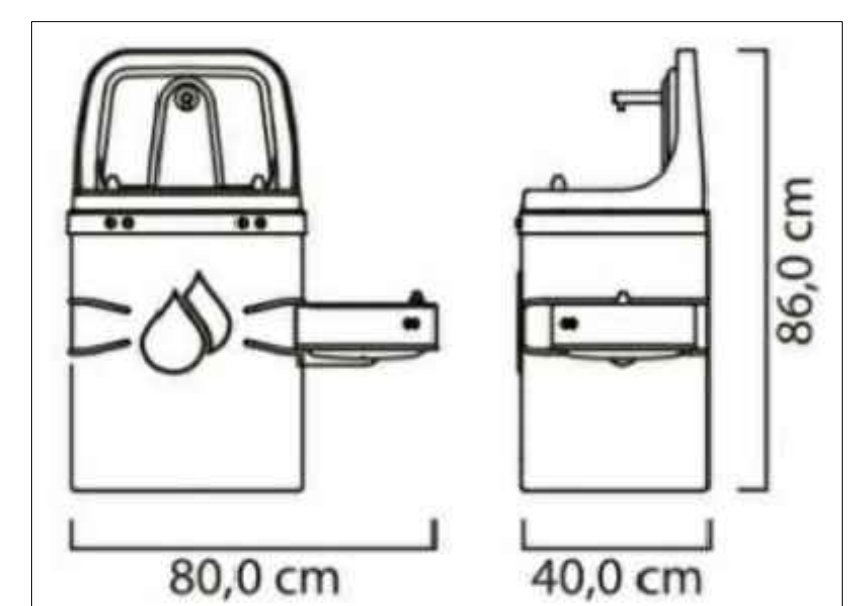

MODELO DO BEBEDOURO
sem escala

DIMENSÕES E PESOS:

Capacidade em litros	A	B	C
310	0,52	0,60	1,00
500	0,65	0,60	1,16
1.000	0,80	0,60	1,48
1.750	0,95	0,60	1,65
2.000	1,13	0,60	1,68
2.500	1,21	0,60	1,80
3.000	1,29	0,60	1,90
5.000	1,51	0,60	2,25
10.000	1,93	0,60	2,78
15.000	2,20	0,60	3,20
20.000	2,83	0,60	3,17

1- Dimensões aproximadas.
2- Os Tanques até 3.000 L já vêm com Adaptador (Flange) instalado: 50 mm x 1 1/2" na 304/L

IMAGEM DO Dimensões e capacidade dos reservatórios
sem escala

PENAS

vermelho	0,1
amarelo	0,2
verde	0,3
cinza	0,4
azul	0,5
magenta	0,6
branco	0,1
30	0,1



Secretaria Municipal de
Administração

TÍTULO:
PROJETO ARQUITETÔNICO

FOLHA :
01/01

OBRA:
CONSTRUÇÃO DE QUADRA COBERTA 3 – PADRÃO SEE-MG

DATA:
16/04/2026

LOCAL:
COMUNIDADE SANTA TERESINHA – PONTO DOS VOLANTES/MG

ESCALA:
INDICADA

ÁREA:
504,00 M² DE ÁREA CONSTRUÍDA

CÓDIGO:
...

PROPRIETÁRIO:

CÂNDIDO FERRAZ ALVES
PREFEITO MUNICIPAL

RESP. TÉCNICO:

ITALO DE SÁ NUNES
RESPONSÁVEL TÉCNICO – CREA-MG 199291/D

PARA USO DA PREFEITURA: