

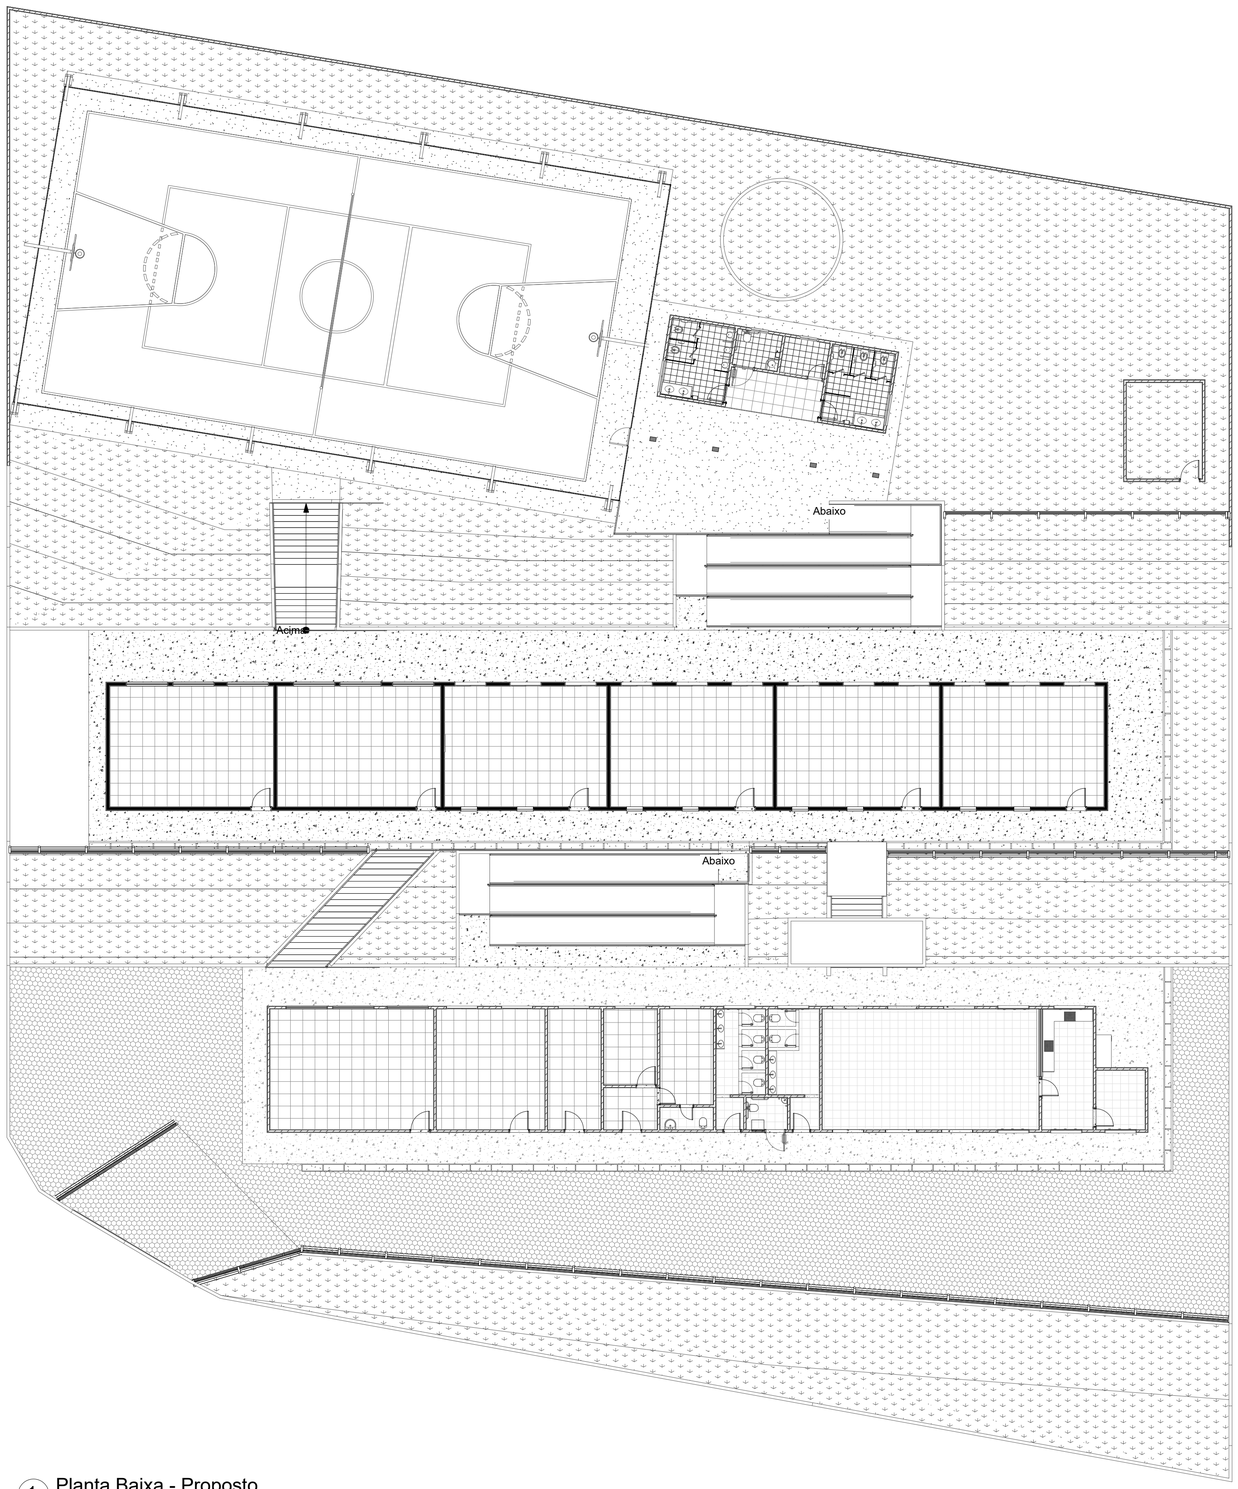


1 Planta Baixa - Proposto
1 : 150

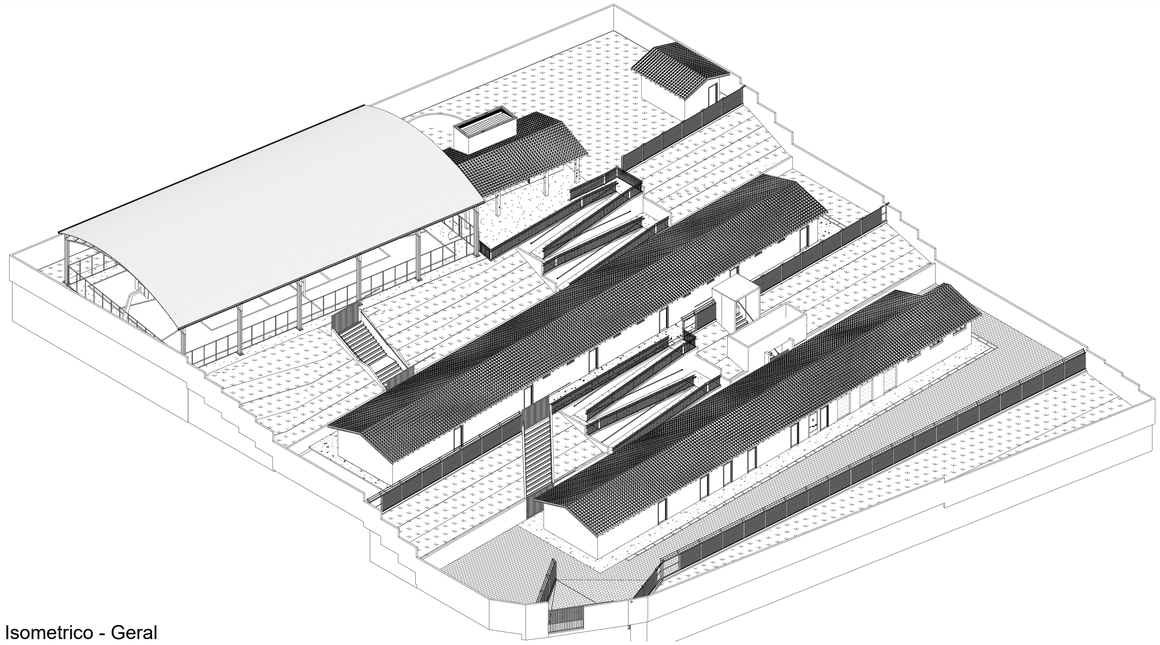

2 Isometrico - Geral

Tabela de Ambiente e Acabamentos					
AMBIENTE	Área	Acabamento da parede	Acabamento do forro	Acabamento do piso	Observação
Maternal	47,20 m²	Aplicação de Pintura	Aplicação de Pintura	Manter Existente	-
Biblioteca	31,27 m²	Aplicação de Pintura	Aplicação de Pintura	Manter Existente	-
Secretaria	15,34 m²	Aplicação de Pintura	Aplicação de Pintura	Manter Existente	-
Diretoria	9,65 m²	Aplicação de Pintura	Aplicação de Pintura	Manter Existente	-
Sala dos Professsores	12,14 m²	Aplicação de Pintura	Aplicação de Pintura	Manter Existente	-
Hall	5,30 m²	Aplicação de Pintura	Aplicação de Pintura	Manter Existente	-
Banheiro Feminino	12,22 m²	Aplicação de Pintura	Aplicação de Pintura	Manter Existente	-
Banheiro Acessível	3,12 m²	Assentamento de Revestimento Ceramico h=1,80m e Pintura Acrílica	Aplicação de Pintura	Assentamento de Revestimento Ceramico	Demolição de alvenaria existente e Apliação do Comodo para criação do banheiro
Banheiro Masculino	12,80 m²	Aplicação de Pintura	Aplicação de Pintura	Manter Existente	-
Refeitorio	62,54 m²	Aplicação de Pintura	Aplicação de Pintura	Manter Existente	-
Cozinha	14,75 m²	Aplicação de Pintura	Aplicação de Pintura	Manter Existente	-
Despensa	6,94 m²	Aplicação de Pintura	Aplicação de Pintura	Manter Existente	-
Banheiro	2,81 m²	Aplicação de Pintura	Aplicação de Pintura	Manter Existente	-
Piso Intertravado	421,63 m²	-	-	Remoção do pavimento existente, Elevação do nivel e Reacentamento do piso	Elevação do nivel em aproximadamente 20 cm (nivelar com piso do refeitorio)
Passeio Externo	174,83 m²	-	-	Demolição do piso existente	Elevação do nivel em aproximadamente 5 cm (nivelar com piso do refeitorio)
Rampa de acesso	45,71 m²	-	-	Remoção do pavimento existente, Elevação do nivel e Reacentamento do piso	-
Rampa de Acessibildade	72,25 m²	-	-	Piso de Concreto	Construção de muros de contenção, Instalação de guarda-corpo e Corrimão
Sala 01	47,20 m²	Aplicação de Pintura	Aplicação de Pintura	Manter Existente	-
Sala 02	47,14 m²	Aplicação de Pintura	Aplicação de Pintura	Manter Existente	-
Sala 03	46,79 m²	Aplicação de Pintura	Aplicação de Pintura	Manter Existente	-
Sala 04	46,85 m²	Aplicação de Pintura	Aplicação de Pintura	Manter Existente	-
Sala 05	46,85 m²	Aplicação de Pintura	Aplicação de Pintura	Manter Existente	-
Sala 06	46,43 m²	Aplicação de Pintura	Aplicação de Pintura	Manter Existente	-
Passeio Externo	234,85 m²	-	-	Manter Existente	-
Quadra	470,67 m²	Substituição da tela do Alambrado	-	Aplicação de pintura e Demarcacão da quadra	-
Hall	9,10 m²	Aplicação de Pintura	Aplicação de Pintura	Assentamento de Revestimento Ceramico	-
Banheiro Masculino	11,63 m²	Assentamento de Revestimento Ceramico h=1,80m e Pintura Acrílica	Aplicação de Pintura	Assentamento de Revestimento Ceramico	Divisorias em Granito
Ban. Acessivel	3,85 m²	Assentamento de Revestimento Ceramico h=1,80m e Pintura Acrílica	Aplicação de Pintura	Assentamento de Revestimento Ceramico	Instalação de barras de Apoio
Deposito	3,85 m²	Aplicação de Pintura	Aplicação de Pintura	Assentamento de Revestimento Ceramico	-
Banheiro Feminino	11,63 m²	Assentamento de Revestimento Ceramico h=1,80m e Pintura Acrílica	Aplicação de Pintura	Assentamento de Revestimento Ceramico	Divisorias em Granito
Cobertura	24,73 m²	-	Forro de Gesso	Piso de Concreto	-
Passeio Externo	60,99 m²	-	-	Piso de Concreto	-

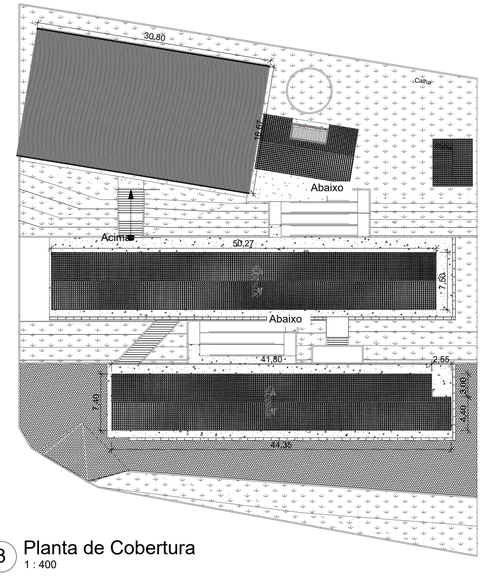

3 Planta de Cobertura
1 : 400

Secretaria Municipal de Administração

OBRA:
REFORMA E AMPLIAÇÃO DA ESCOLA MUNICIPAL MODESTO DA COSTA

PRANCHA: PROJETO EXECUTIVO
ESCALA: INDICADA

CONTEÚDO:
PLANTA BAIXA - PROPOSTO, PLANTA DE COBERTURA E ISOMETRICO

PROPRIETÁRIO:
PREFEITURA MUNICIPAL DE PONTO DOS VOLANTES

ENDEREÇO:
COMUNIDADE DO MORAIS, AREA RURAL. 39615-000 PONTO DOS VOLANTES - MG

RESPONSÁVEL TÉCNICO:
ÍTALO DE SÁ NUNES

CARIMBO E ASSINATURA:


PREFEITURA MUNICIPAL DE PONTO DOS VOLANTES
CNPJ.01.613.377/0001-89

ITALO DE SÁ NUNES
CREA-MG: 199.291/D

FOLHA: 01/09


ARQUITETONICO

A1

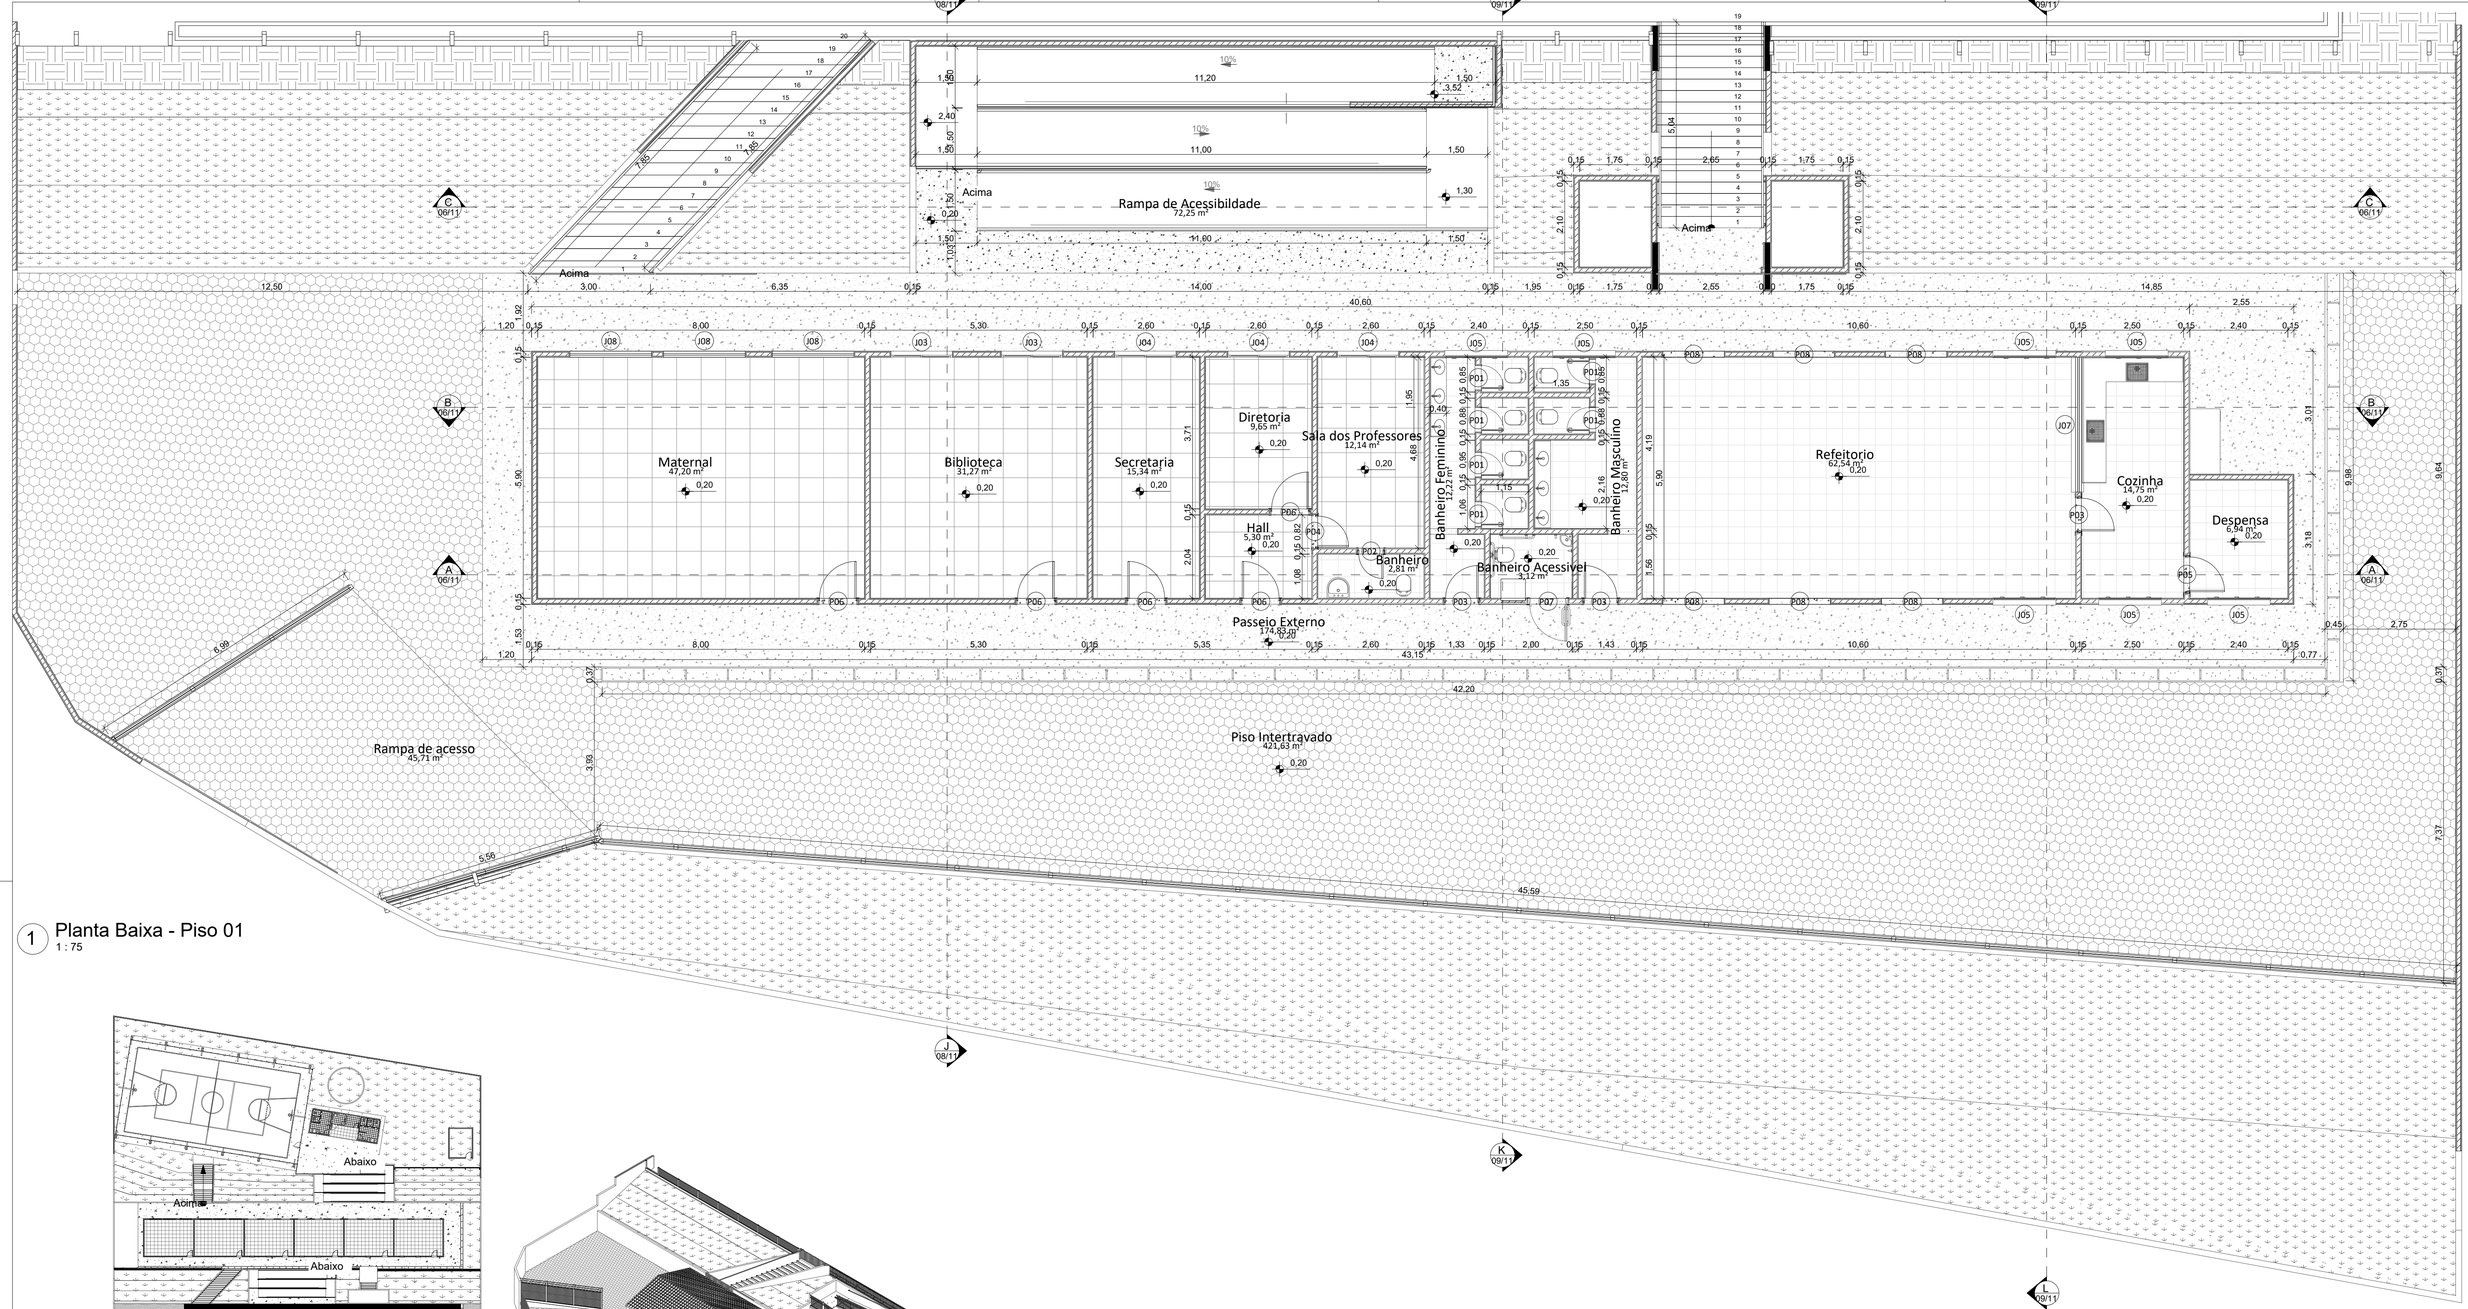

1 Planta Baixa - Piso 01
1 : 75

2 Planta Localização
1 : 500

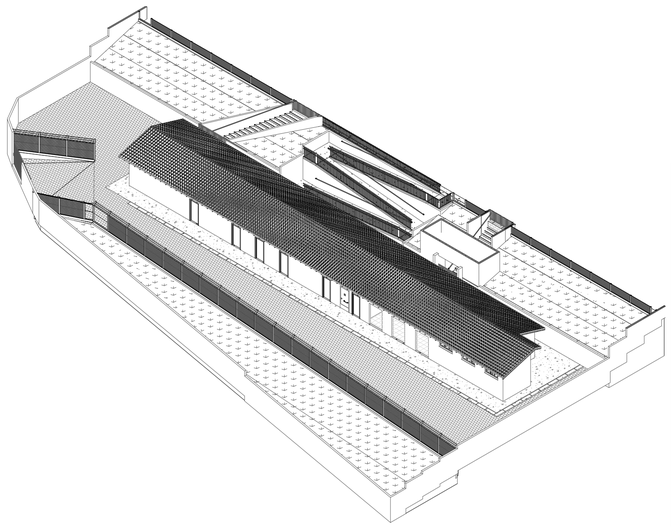

3 Isometrico - Piso 01

Tabela de Portas

Nome	Descrição	Qtd.	Largura	Altura
P01	Porta de abrir, mista (Veneziana sem ventilação), com pintura eletrostática a pó ou em esmalte sintético	6	0,60 m	1,80 m
P02	Porta Interior de Giro	1	0,60 m	2,10 m
P03	Porta Interior de Giro	3	0,80 m	2,10 m
P04	Porta Interior de Giro	1	0,75 m	2,10 m
P05	Porta Interior de Giro	1	0,85 m	2,10 m
P06	Porta Interior de Giro	12	0,90 m	2,10 m
P07	<varia>	2	0,90 m	<varia>
P08	Abertura vão em parede	6	1,50 m	2,10 m
P09	Portao Metalico	1	3,00 m	2,20 m
P10	Porta de Abrir - 1 Folha - Madeira	2	0,80 m	2,10 m
P11	Porta de Abrir - 1 Folha - Aluminio	5	0,60 m	1,60 m
P12	Porta de Entrada de Madeira Resistente à Umidade / Portadores de Necessidades Especiais – NBR 9050	1	0,90 m	2,10 m
P13	Porta Interior de Giro	1	0,70 m	2,10 m
P14	Portao Metalico - Correr	4	3,00 m	2,10 m
P15	Portão Metalico - Correr	2	2,55 m	2,10 m

Tabela de Janelas

Nome	Descrição	Qtd.	Largura	Altura	Altura do peitoril
J01	Janela Maxim-ar	1	0,80	0,50	1,00
J02	Janela Maxim-ar	8	0,80	0,50	2,13
J03	Janela de vidro com 2 folhas de correr	2	1,50	1,30	1,15
J04	Janela de vidro com 2 folhas de correr	3	1,50	1,50	1,15
J05	JANELA MAXIM-AR 03 FOLHAS LATERAIS	7	1,50	0,50	1,85
J06	Janela de vidro com 2 folhas de correr	12	1,50	1,40	1,20
J07	Janela de Correr 4 Folhas	1	3,30	1,10	1,00
J08	Janela de Correr 4 Folhas	9	2,00	1,30	1,00
J09	Janela de Vidro - Basculante	2	1,50	0,50	1,80
J10	Janela de Vidro - Basculante	2	0,80	0,50	1,80
J11	Janela Maxim-ar	1	0,60	0,60	1,80

Secretaria Municipal de Administração

OBRA:
REFORMA E AMPLIAÇÃO DA ESCOLA MUNICIPAL MODESTO DA COSTA

PRANCHA: PROJETO EXECUTIVO

ESCALA: INDICADA

CONTEÚDO:
PLANTA BAIXA - PISO 01 e ISOMETRICO

PROPRIETÁRIO:
PREFEITURA MUNICIPAL DE PONTO DOS VOLANTES

ENDEREÇO:
COMUNIDADE DO MORAIS, AREA RURAL. 39615-000 PONTO DOS VOLANTES - MG

RESPONSÁVEL TÉCNICO:
ÍTALO DE SÁ NUNES

CARIMBO E ASSINATURA:


PREFEITURA MUNICIPAL DE PONTO DOS VOLANTES
CNPJ.01.613.377/0001-89

ÍTALO DE SÁ NUNES
CREA-MG: 199.291/D


FOLHA: 02/09

ARQUITETONICO


A1

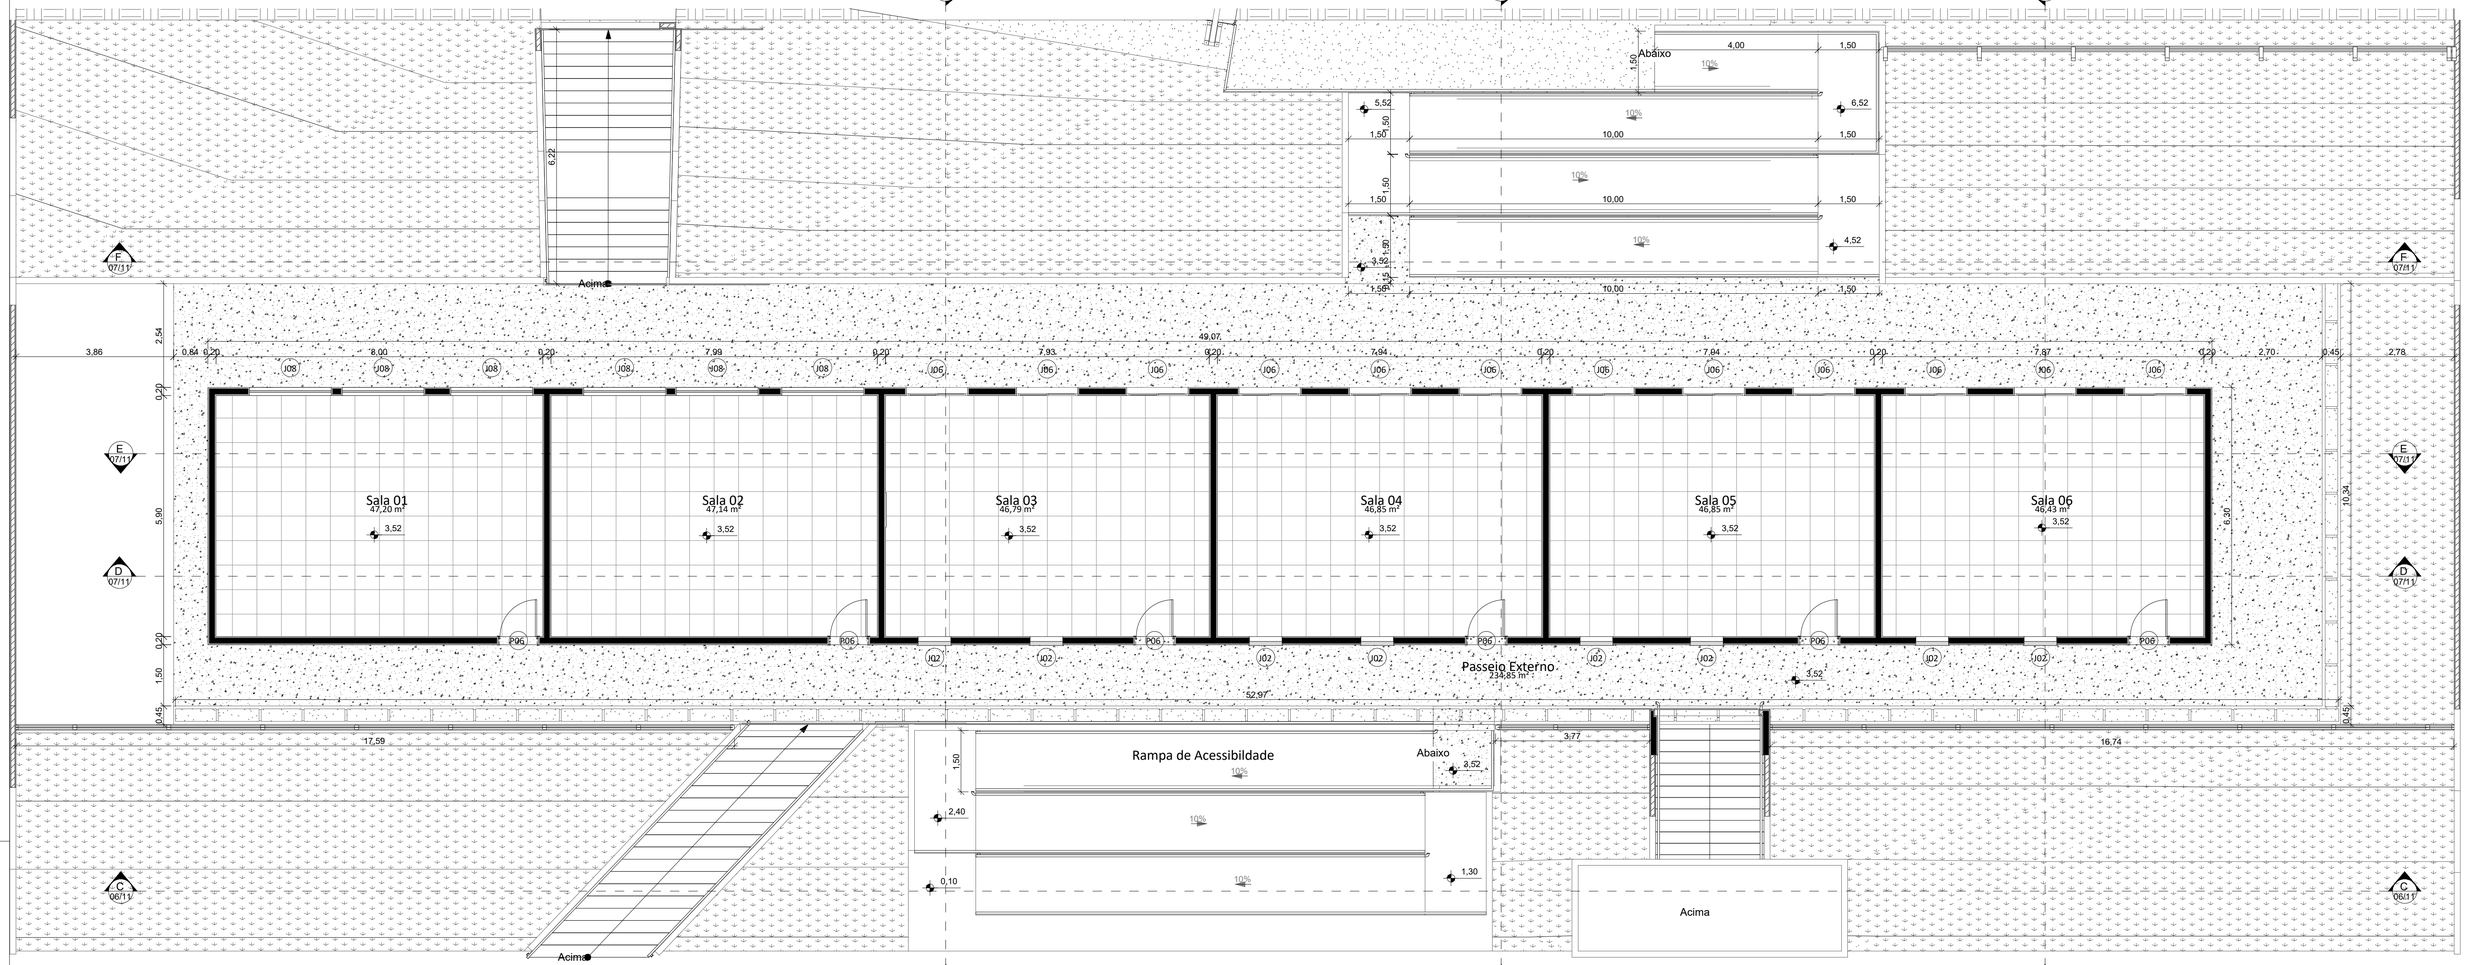

1 Planta Baixa - Piso 02
1 : 75

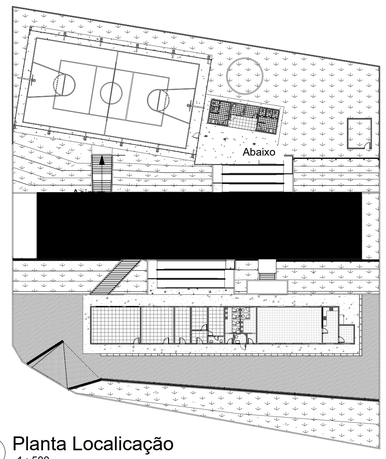

2 Planta Localicação
1 : 500

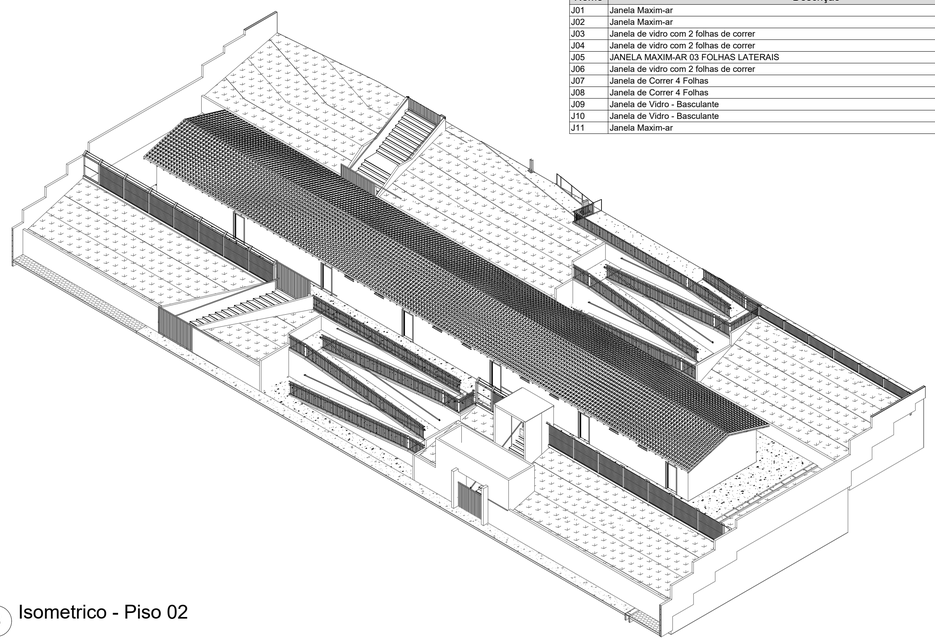

3 Isometrico - Piso 02

Tabela de Janelas

Nome	Descrição	Qtd.	Largura	Altura	Altura do peitoril
J01	Janela Maxim-ar	1	0,80	0,50	1,00
J02	Janela Maxim-ar	8	0,80	0,50	2,13
J03	Janela de vidro com 2 folhas de correr	2	1,50	1,30	1,15
J04	Janela de vidro com 2 folhas de correr	3	1,50	1,50	1,15
J05	JANELA MAXIM-AR 03 FOLHAS LATERAIS	7	1,50	0,50	1,85
J06	Janela de vidro com 2 folhas de correr	12	1,50	1,40	1,20
J07	Janela de Correr 4 Folhas	1	3,30	1,10	1,00
J08	Janela de Correr 4 Folhas	9	2,00	1,30	1,00
J09	Janela de Vidro - Basculante	2	1,50	0,50	1,80
J10	Janela de Vidro - Basculante	2	0,80	0,50	1,80
J11	Janela Maxim-ar	1	0,60	0,60	1,80

Tabela de Portas

Nome	Descrição	Qtd.	Largura	Altura
P01	Porta de abrir, mista (Veneziana sem ventilação), com pintura eletrostática a pó ou em esmalte sintético	6	0,60 m	1,80 m
P02	Porta Interior de Giro	1	0,60 m	2,10 m
P03	Porta Interior de Giro	3	0,80 m	2,10 m
P04	Porta Interior de Giro	1	0,75 m	2,10 m
P05	Porta Interior de Giro	1	0,85 m	2,10 m
P06	Porta Interior de Giro	12	0,90 m	2,10 m
P07	<varia>	2	0,90 m	<varia>
P08	Abertura vão em parede	6	1,50 m	2,10 m
P09	Portao Metalico	1	3,00 m	2,20 m
P10	Porta de Abrir - 1 Folha - Madeira	2	0,80 m	2,10 m
P11	Porta de Abrir - 1 Folha - Aluminio	5	0,60 m	1,60 m
P12	Porta de Entrada de Madeira Resistente à Umidade / Portadores de Necessidades Especiais – NBR 9050	1	0,90 m	2,10 m
P13	Porta Interior de Giro	1	0,70 m	2,10 m
P14	Portao Metalico - Correr	4	3,00 m	2,10 m
P15	Portão Metalico - Correr	2	2,55 m	2,10 m

Secretaria Municipal de Administração

OBRA:
REFORMA E AMPLIAÇÃO DA ESCOLA MUNICIPAL MODESTO DA COSTA

PRANCHA: PROJETO EXECUTIVO

ESCALA: INDICADA

CONTEÚDO:
Planta Baixa - Piso 02 e Isometrico

PROPRIETÁRIO:
PREFEITURA MUNICIPAL DE PONTO DOS VOLANTES

ENDEREÇO:
COMUNIDADE DO MORAIS, AREA RURAL. 39615-000 PONTO DOS VOLANTES - MG

RESPONSÁVEL TÉCNICO:
ÍTALO DE SÁ NUNES

CARIMBO E ASSINATURA:


PREFEITURA MUNICIPAL DE PONTO DOS VOLANTES
CNPJ.01.613.377/0001-89

ÍTALO DE SÁ NUNES
CREA-MG: 199.291/D


FOLHA: 03/09

ARQUITETONICO


A1

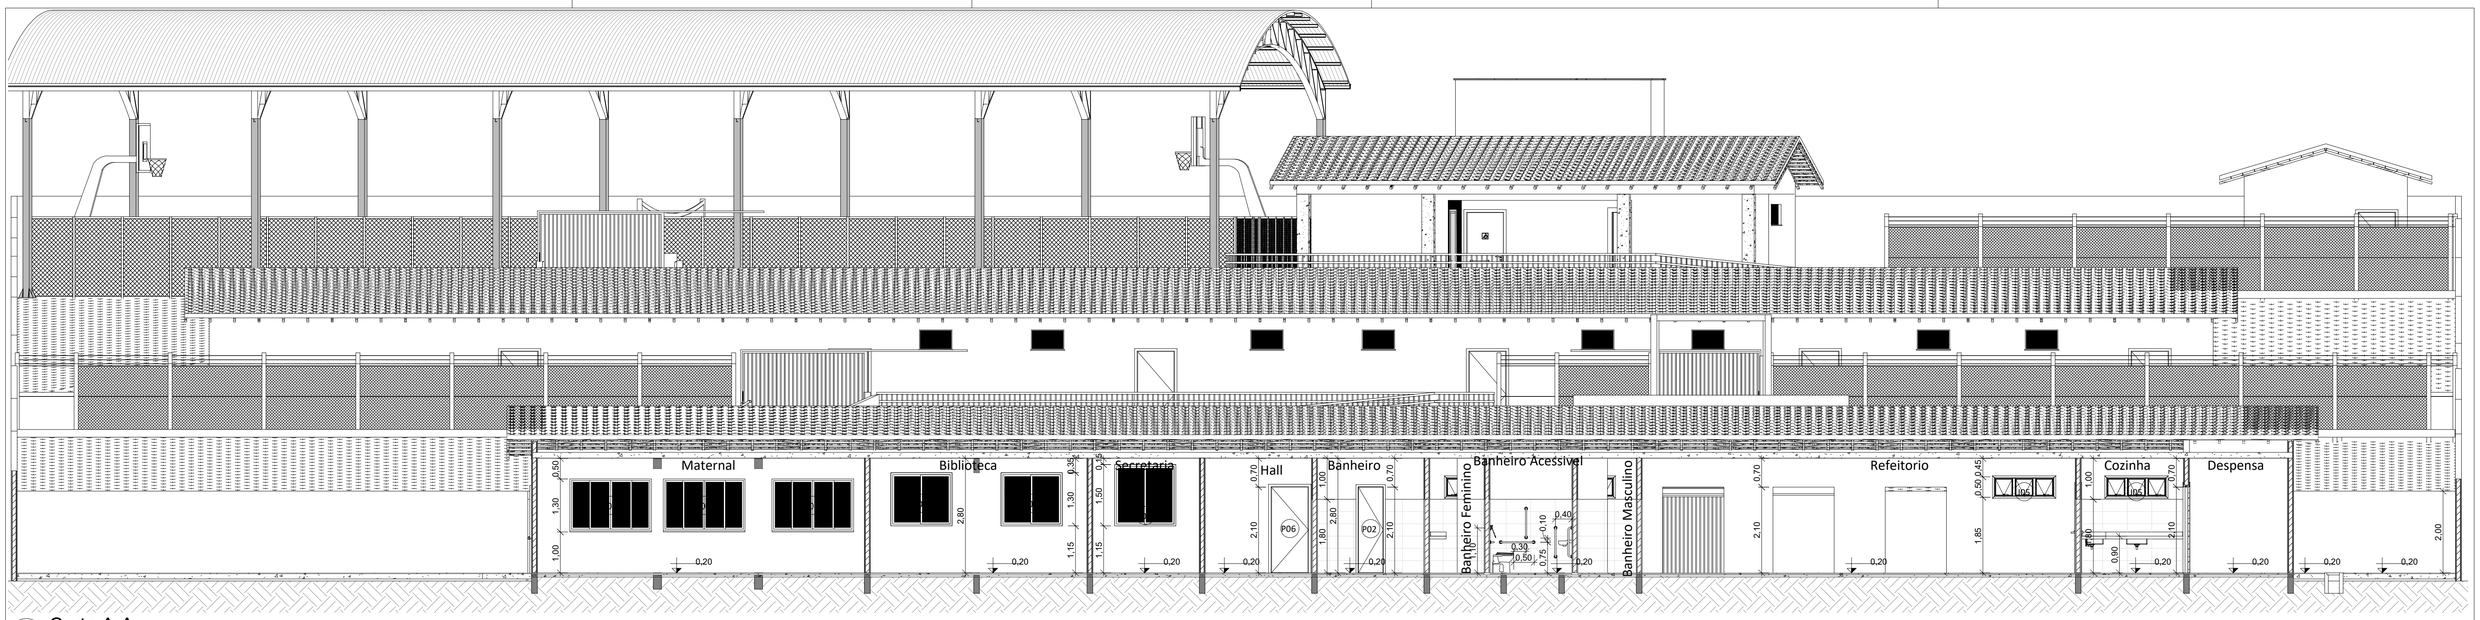

A Corte A-A
1 : 75

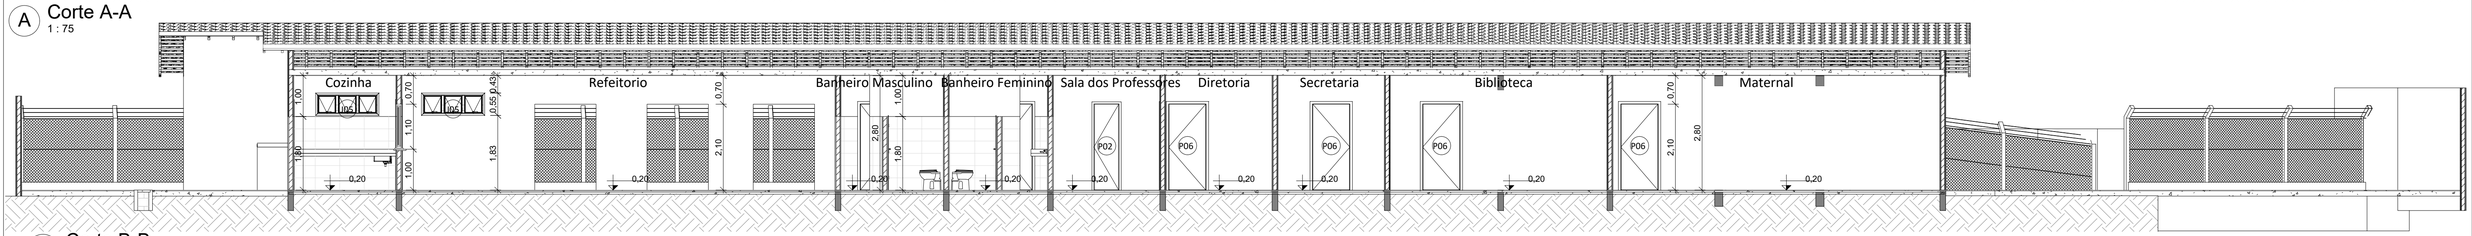

B Corte B-B
1 : 75

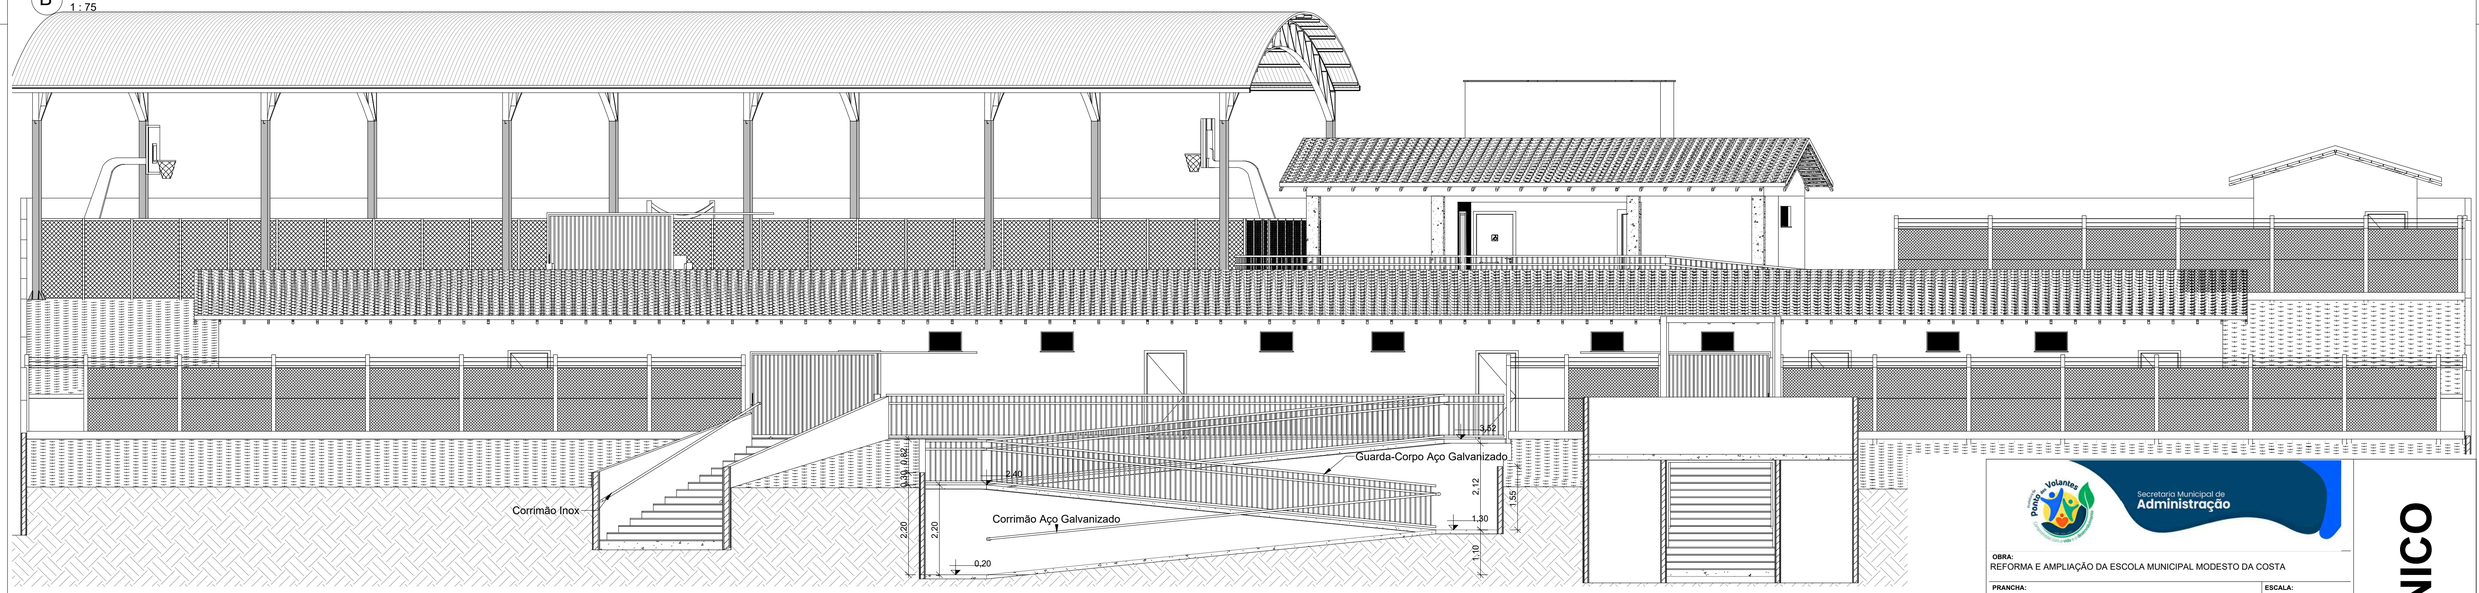

C Corte C-C
1 : 75

Secretaria Municipal de Administração

OBRA:
REFORMA E AMPLIAÇÃO DA ESCOLA MUNICIPAL MODESTO DA COSTA

PRANCHA: Projeto Executivo

ESCALA: INDICADA

CONTEÚDO:
Corte A-A, Corte B-B e Corte C-C

PROPRIETÁRIO:
PREFEITURA MUNICIPAL DE PONTO DOS VOLANTES

ENDEREÇO:
COMUNIDADE DO MORAIS, AREA RURAL. 39615-000 PONTO DOS VOLANTES - MG

RESPONSÁVEL TÉCNICO:
ÍTALO DE SÁ NUNES

CARIMBO E ASSINATURA:


PREFEITURA MUNICIPAL DE PONTO DOS VOLANTES
CNPJ.01.613.377/0001-89

ÍTALO DE SÁ NUNES
CREA-MG: 199.291/D


FOLHA: 04/09

ARQUITETONICO


A1

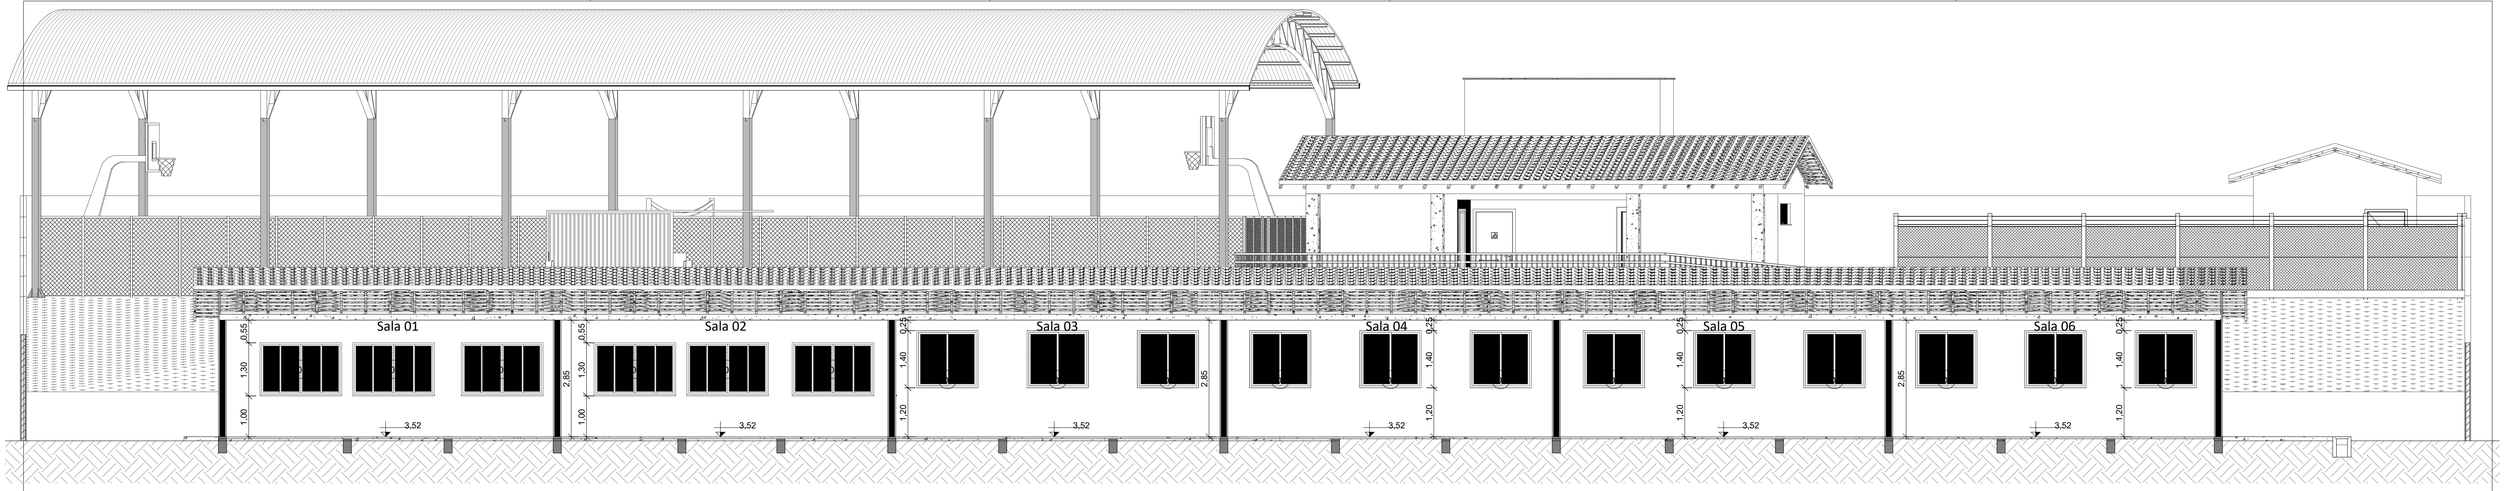

D Corte D-D
1 : 75

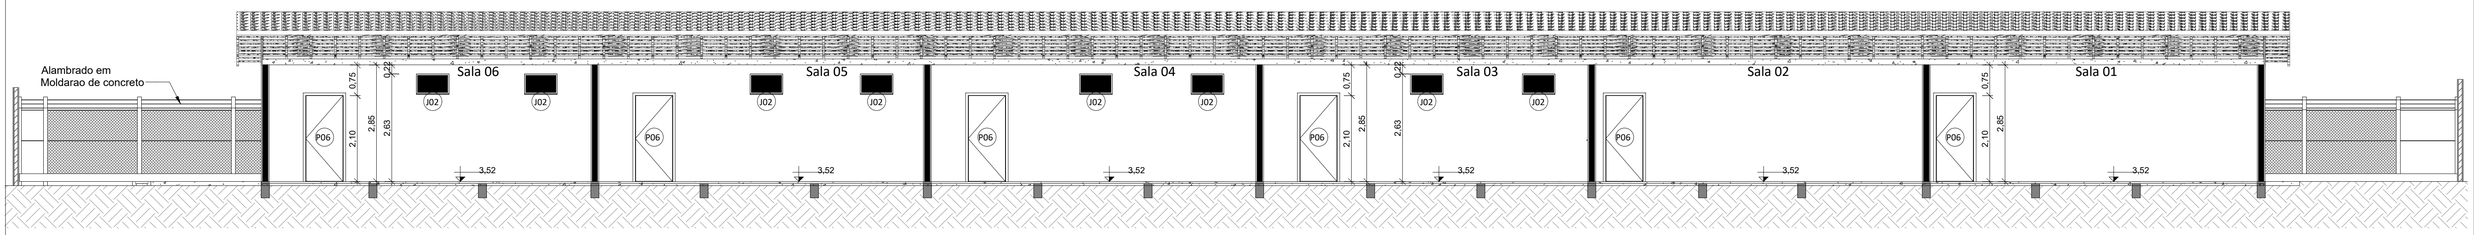

E Corte E-E
1 : 75

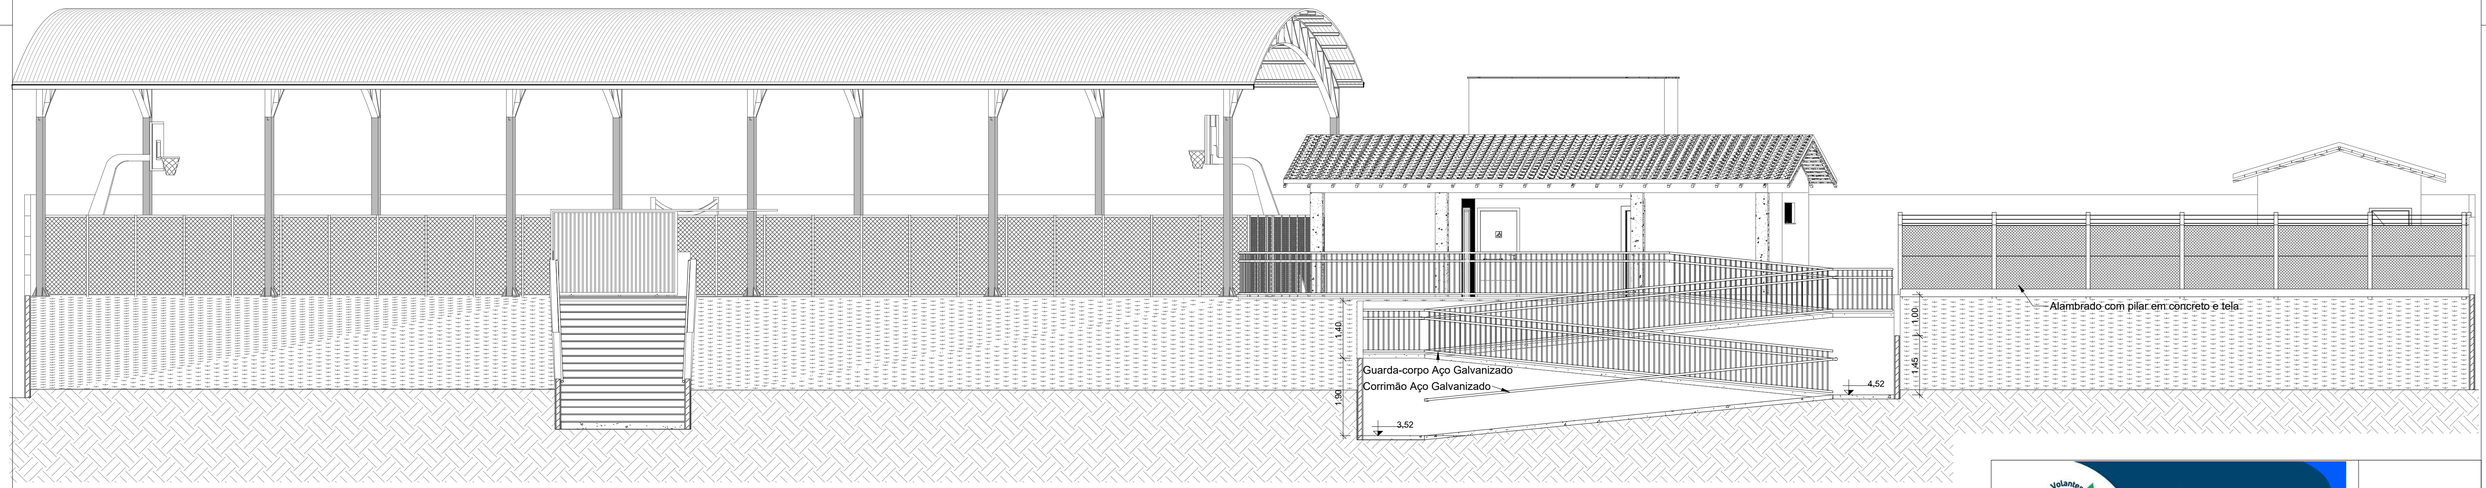

F Corte F-F
1 : 75

Secretaria Municipal de Administração

OBRA:
REFORMA E AMPLIAÇÃO DA ESCOLA MUNICIPAL MODESTO DA COSTA

PRANCHA: PROJETO EXECUTIVO

ESCALA: INDICADA

CONTEÚDO:
Corte D-D, Corte E-E e Corte F-F

PROPRIETÁRIO:
PREFEITURA MUNICIPAL DE PONTO DOS VOLANTES

ENDEREÇO:
COMUNIDADE DO MORAIS, AREA RURAL. 39615-000 PONTO DOS VOLANTES - MG

RESPONSÁVEL TÉCNICO:
ÍTALO DE SÁ NUNES

CARIMBO E ASSINATURA:


PREFEITURA MUNICIPAL DE PONTO DOS VOLANTES
CNPJ.01.613.377/0001-89

ÍTALO DE SÁ NUNES
CREA-MG: 199.291/D


FOLHA: 05/09

ARQUITETONICO


A1

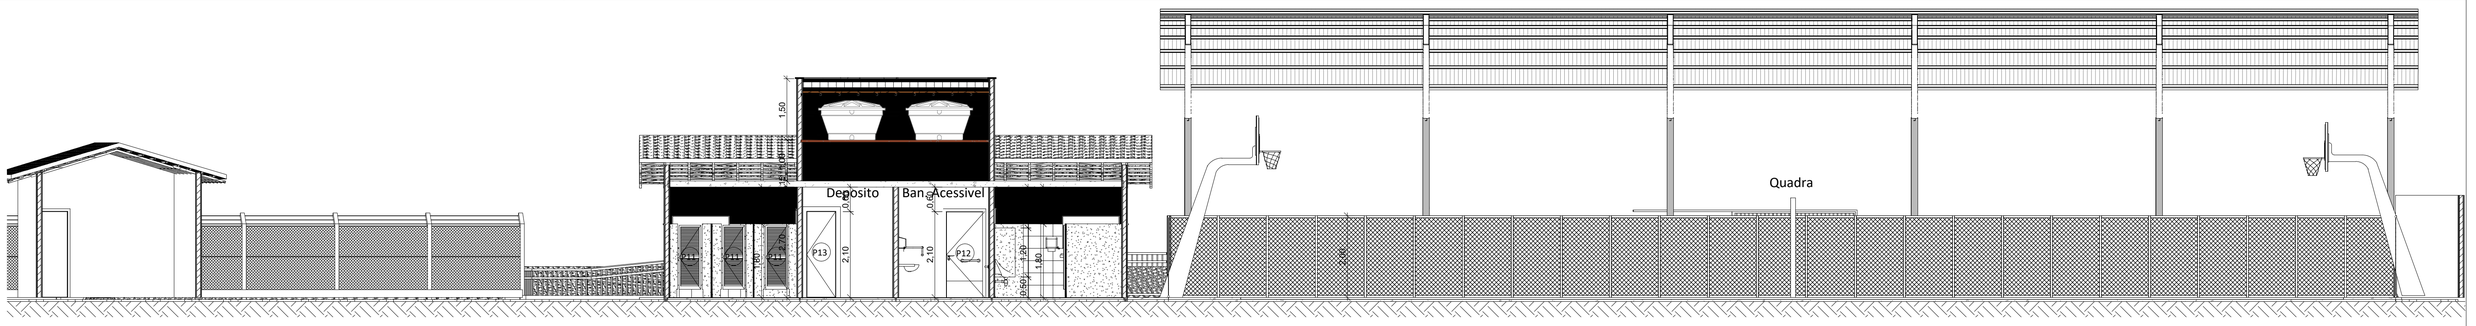


G Corte G-G
1 : 75

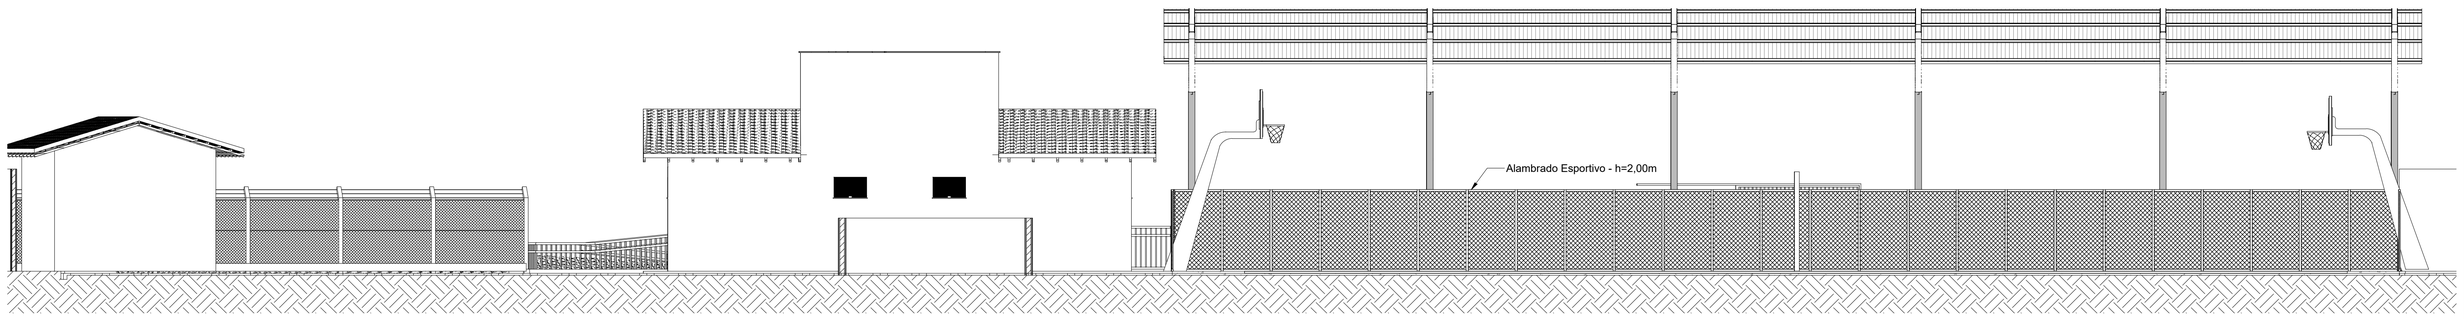

H Corte H-H
1 : 75

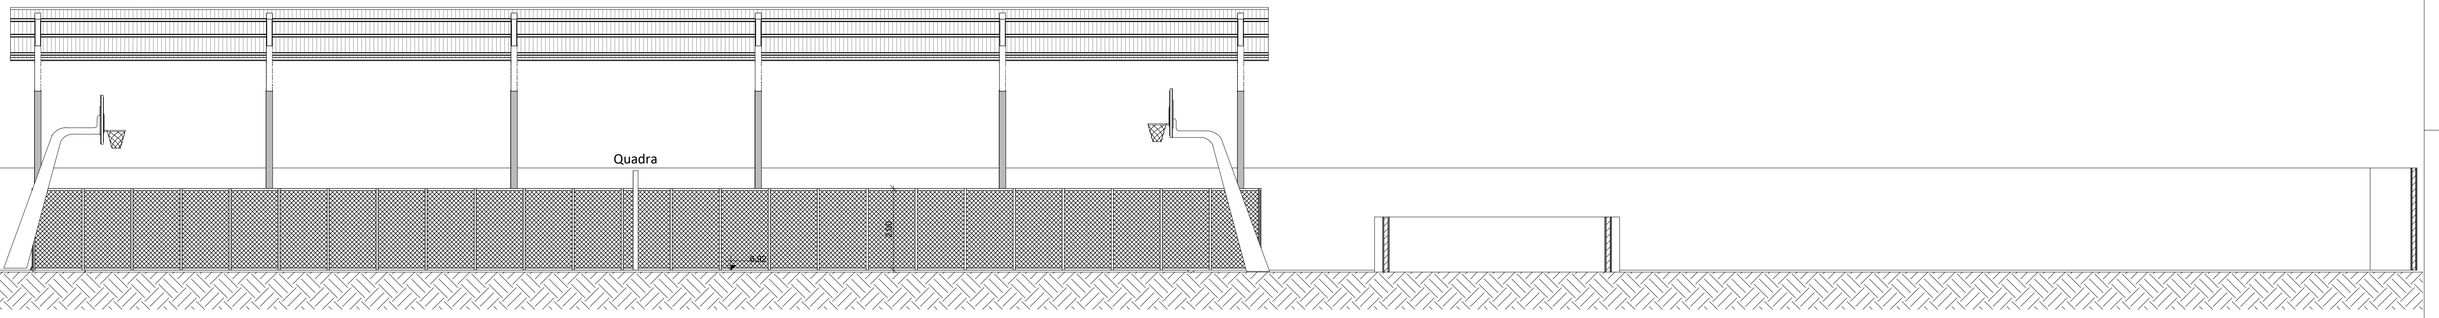

I Corte I-I
1 : 75

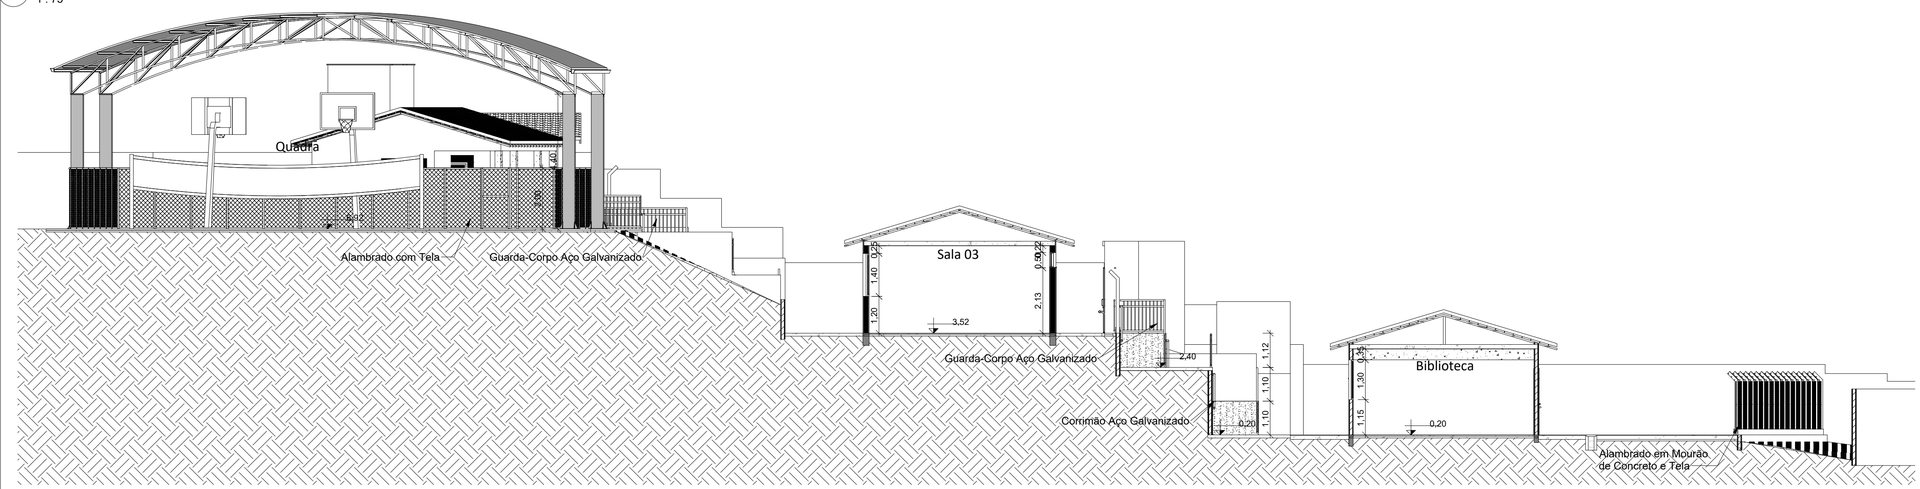

J Corte J-J
1 : 100

A1

Secretaria Municipal de Administração

OBRA:
REFORMA E AMPLIAÇÃO DA ESCOLA MUNICIPAL MODESTO DA COSTA

PRANCHA: PROJETO EXECUTIVO

ESCALA: INDICADA

CONTEÚDO:
Corte G-G, Corte H-H, Corte I-I e Corte J-J

PROPRIETÁRIO:
PREFEITURA MUNICIPAL DE PONTO DOS VOLANTES

ENDEREÇO:
POVOADO DO MORAIS, AREA RURAL, 39615-000 PONTO DOS VOLANTES - MG

RESPONSÁVEL TÉCNICO:
ÍTALO DE SÁ NUNES


CARIMBO E ASSINATURA:

PREFEITURA MUNICIPAL DE PONTO DOS VOLANTES
CNPJ.01.613.377/0001-89


ÍTALO DE SÁ NUNES
CREA-MG: 199.291/D

FOLHA: 06/09


ARQUITETONICO

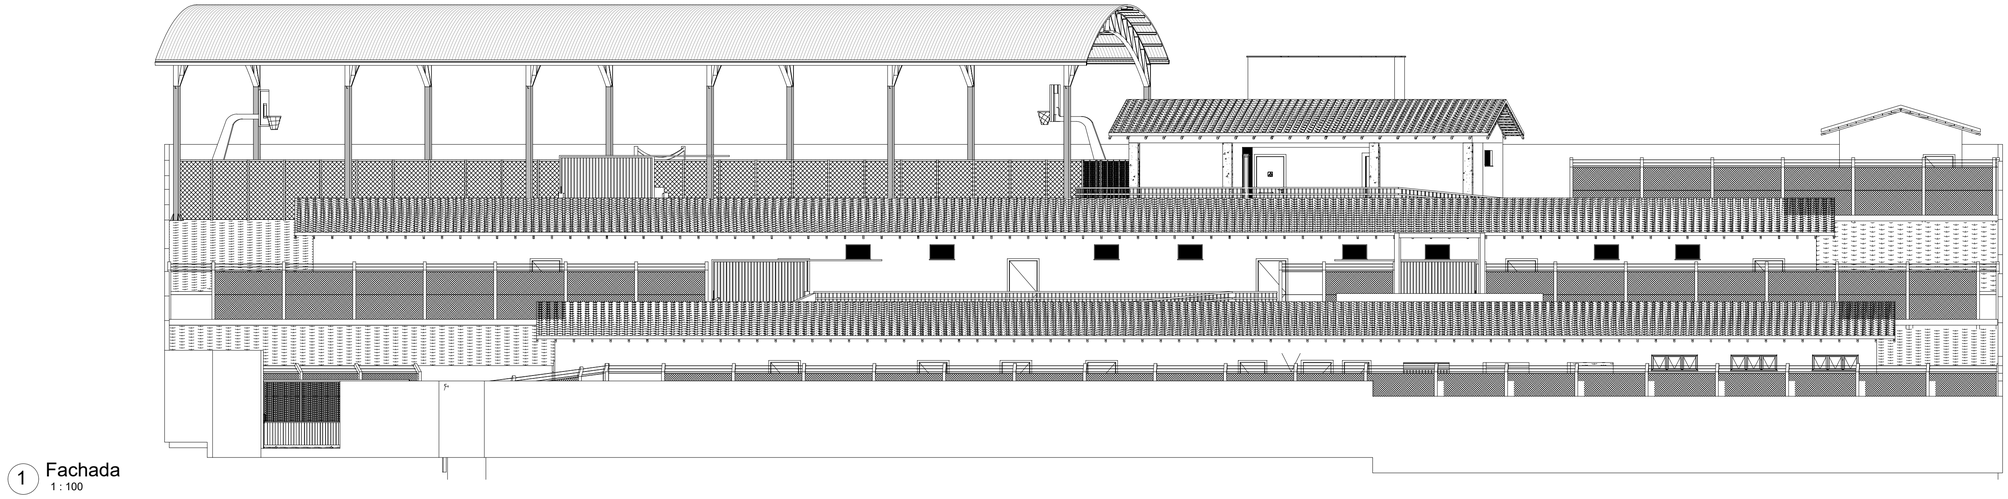

1 Fachada
1 : 100

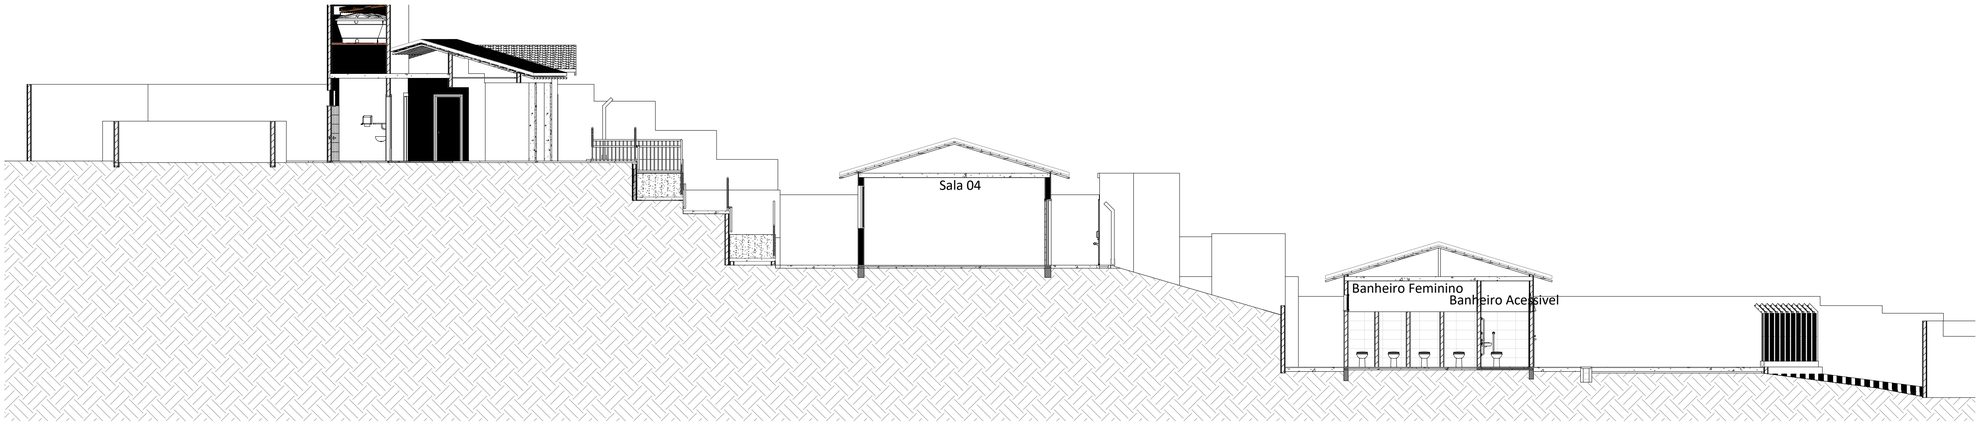

K Corte K-K
1 : 100

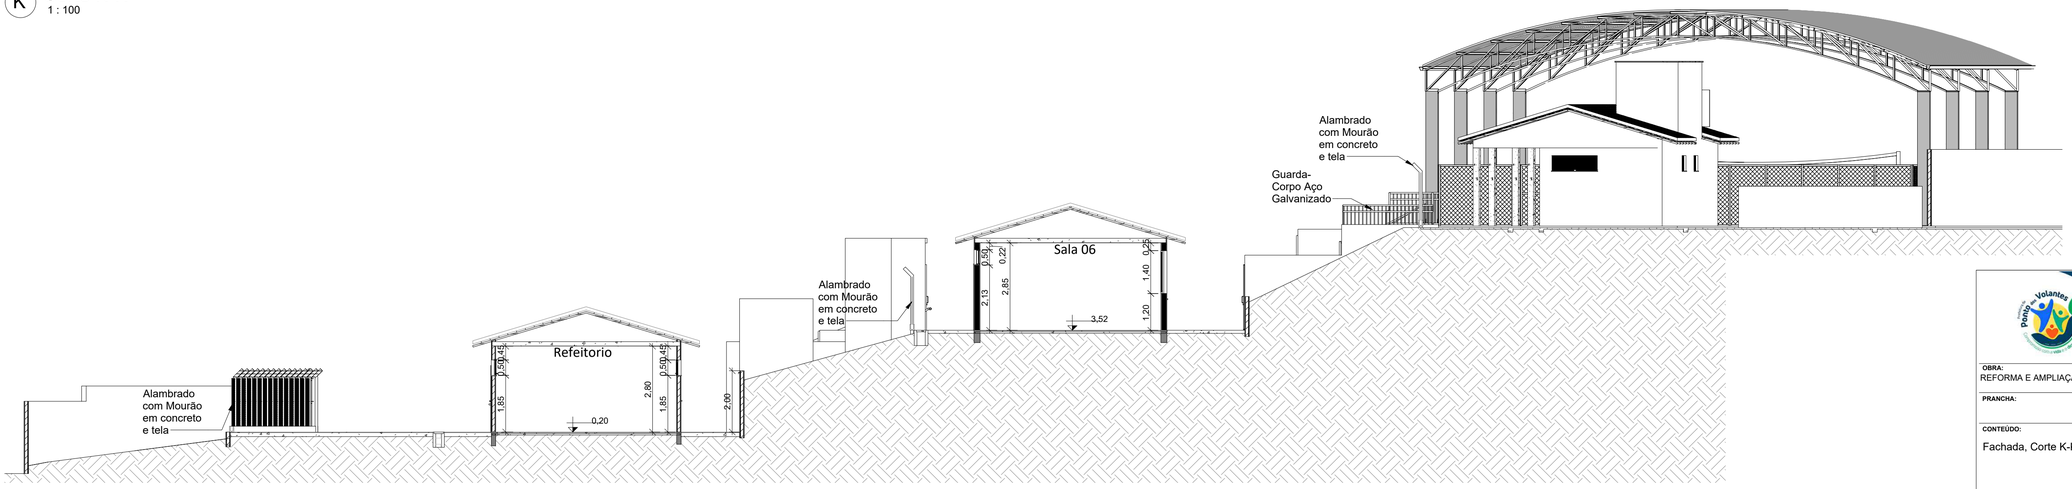

L Corte L-L
1 : 100

Secretaria Municipal de Administração

OBRA:
REFORMA E AMPLIAÇÃO DA ESCOLA MUNICIPAL MODESTO DA COSTA

PRANCHA:

ESCALA:
INDICADA

CONTEÚDO:
Fachada, Corte K-K e Corte L-L

PROPRIETÁRIO:
PREFEITURA MUNICIPAL DE PONTO DOS VOLANTES

ENDEREÇO:
COMUNIDADE DO MORAIS, AREA RURAL. 39615-000 PONTO DOS VOLANTES - MG

RESPONSÁVEL TÉCNICO:
ÍTALO DE SÁ NUNES

CARIMBO E ASSINATURA:


PREFEITURA MUNICIPAL DE PONTO DOS VOLANTES
CNPJ.01.613.377/0001-89

ÍTALO DE SÁ NUNES
CREA-MG: 199.291/D


FOLHA:
07/09

ARQUITETONICO


A1

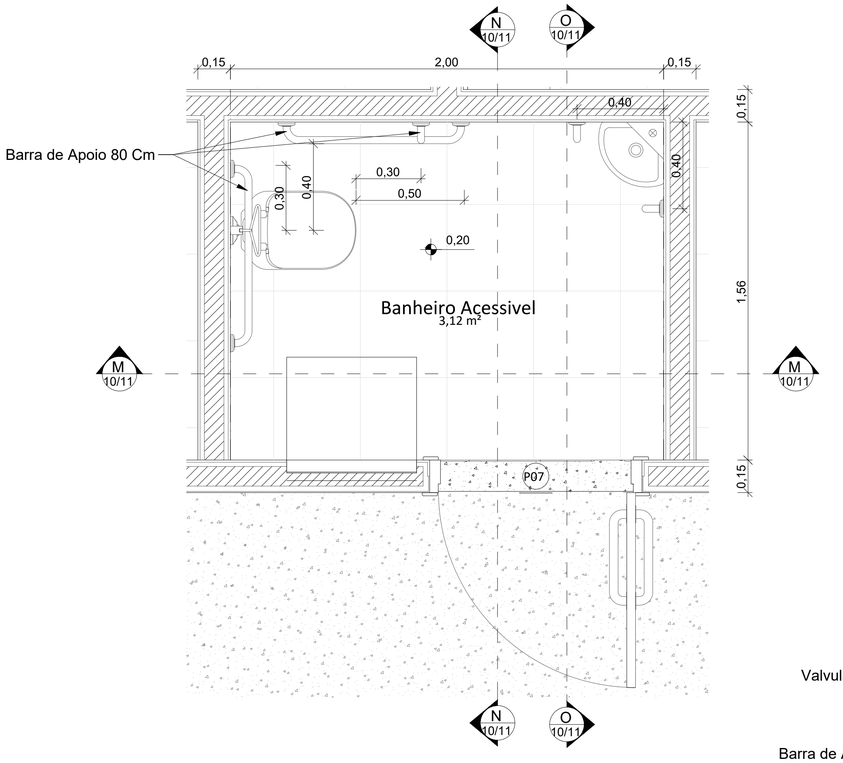


1 Ampliação - Banheiro Acessivel
1 : 20

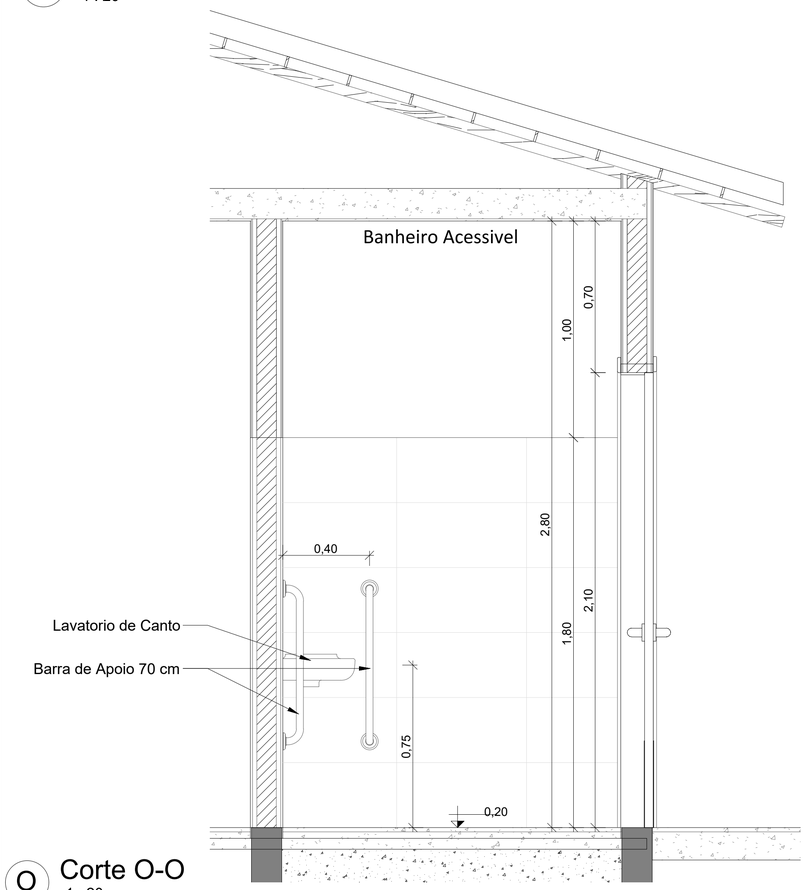

O Corte O-O
1 : 20

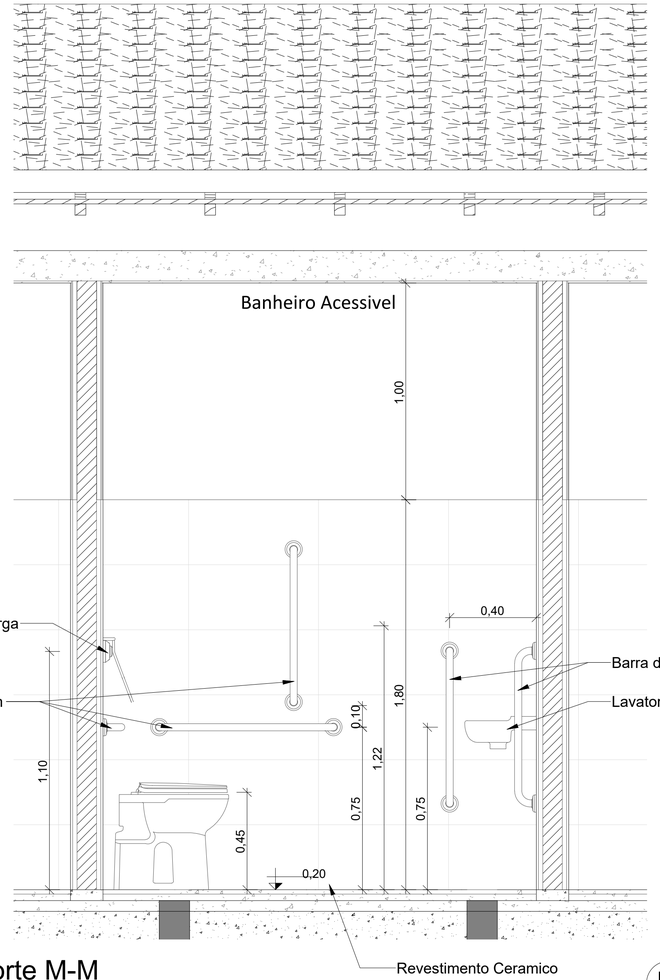

M Corte M-M
1 : 20

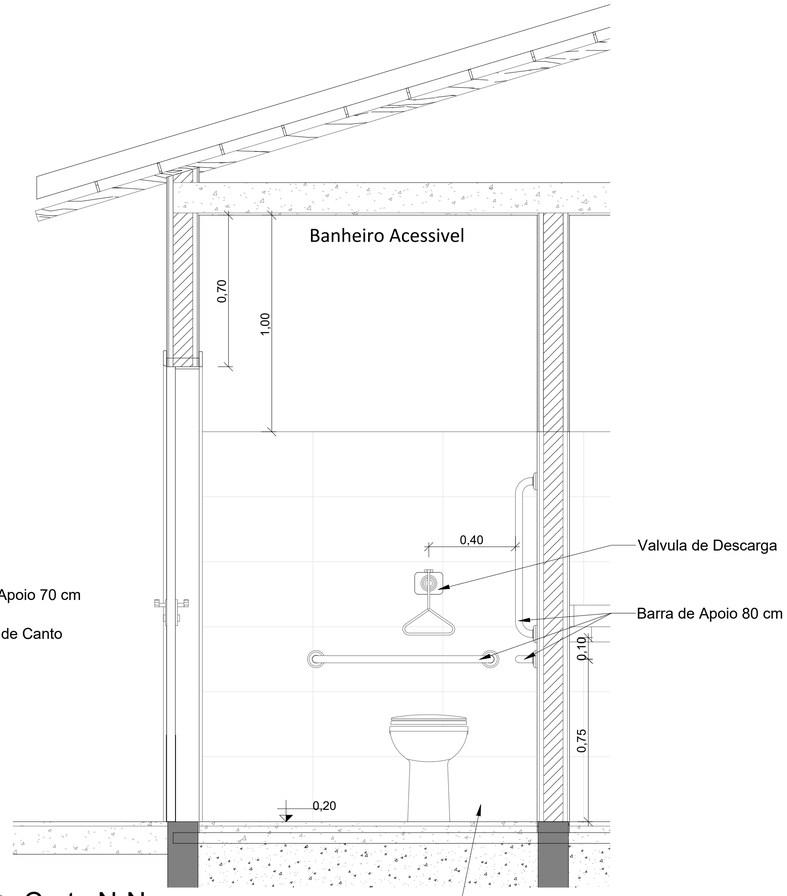

N Corte N-N
1 : 20

Secretaria Municipal de Administração

OBRA:
REFORMA E AMPLIAÇÃO DA ESCOLA MUNICIPAL MODESTO DA COSTA

PRANCHA: PROJETO EXECUTIVO

ESCALA: INDICADA

CONTEÚDO:
Ampliação - Banheiro Acessivel, Corte M-M, Corte N-N e Corte O-O

PROPRIETÁRIO:
PREFEITURA MUNICIPAL DE PONTO DOS VOLANTES

ENDEREÇO:
POVOADO DO MORAIS, AREA RURAL. 39615-000 PONTO DOS VOLANTES - MG

RESPONSÁVEL TÉCNICO:
ÍTALO DE SÁ NUNES

CARIMBO E ASSINATURA:


PREFEITURA MUNICIPAL DE PONTO DOS VOLANTES
CNPJ:01.613.377/0001-89

ÍTALO DE SÁ NUNES
CREA-MG: 199.291/D


FOLHA: 08/09

ARQUITETONICO


A2

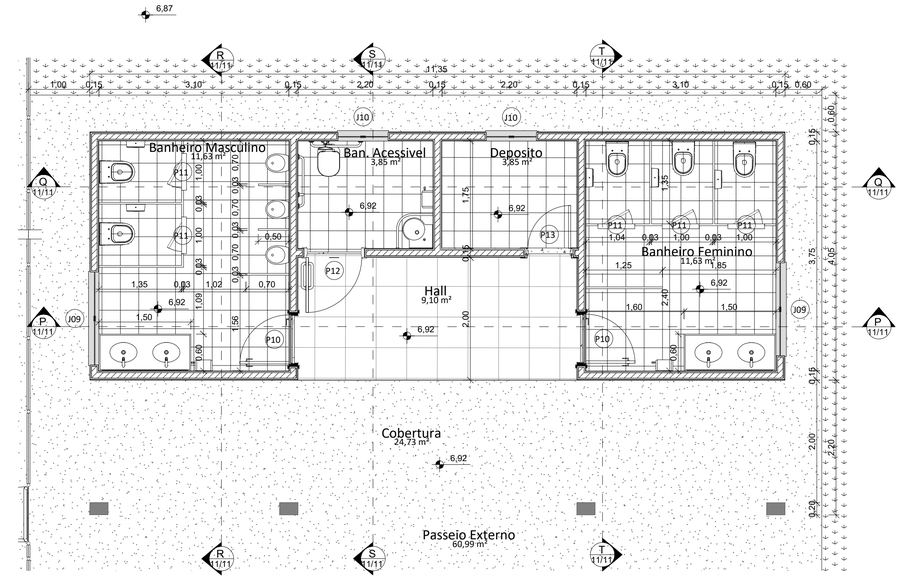


1 Planta Baixa - Ampliação - Salas
1 : 50

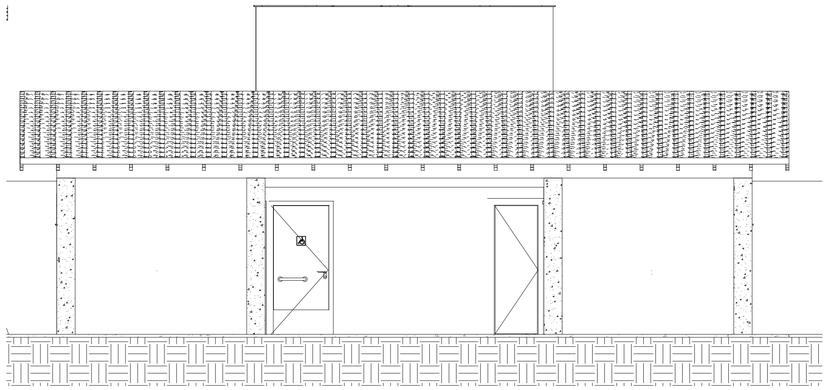


2 Fachada - Ampliação
1 : 50

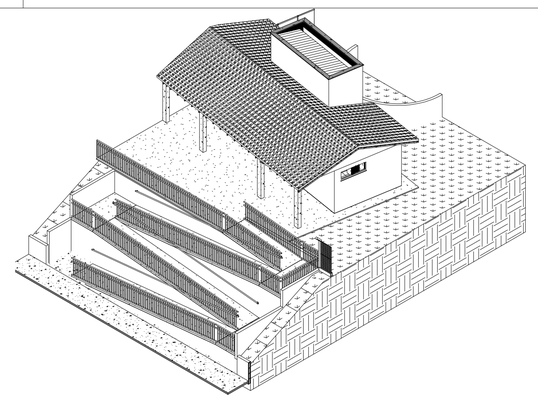


3 Isometrico

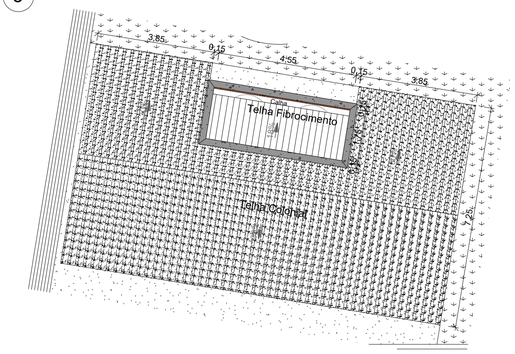

4 Planta de Cobertura
1 : 100

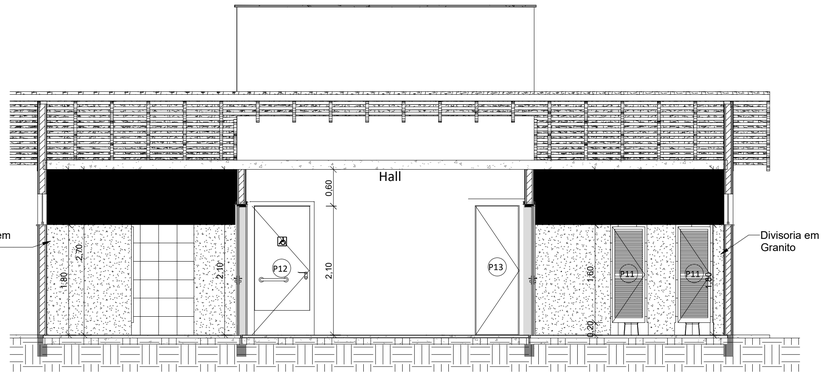


P Corte P-P
1 : 50

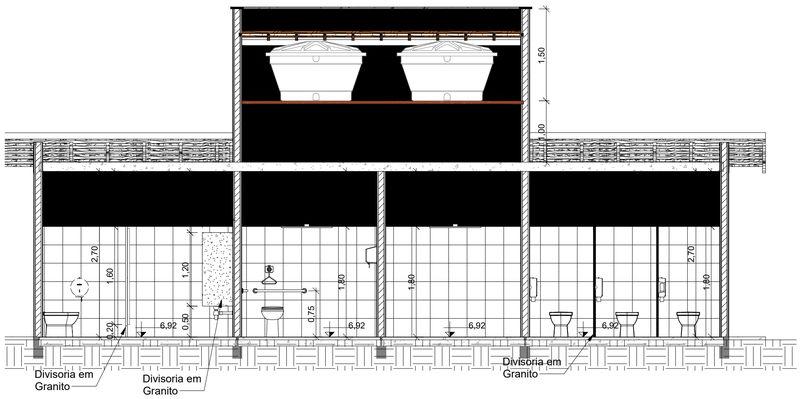


Q Corte Q-Q
1 : 50

Tabela de Portas				
Nome	Descrição	Qtd.	Largura	Altura
P01	Porta de abrir, mista (Veneziana sem ventilação), com pintura eletrostática a pó ou em esmalte sintético	6	0,60 m	1,80 m
P02	Porta Interior de Giro	1	0,60 m	2,10 m
P03	Porta Interior de Giro	3	0,80 m	2,10 m
P04	Porta Interior de Giro	1	0,75 m	2,10 m
P05	Porta Interior de Giro	1	0,85 m	2,10 m
P06	Porta Interior de Giro	12	0,90 m	2,10 m
P07	<varia>	2	0,90 m	<varia>
P08	Abertura vão em parede	6	1,50 m	2,10 m
P09	Portao Metalico	1	3,00 m	2,20 m
P10	Porta de Abrir - 1 Folha - Madeira	2	0,80 m	2,10 m
P11	Porta de Abrir - 1 Folha - Aluminio	5	0,60 m	1,60 m
P12	Porta de Entrada de Madeira Resistente à Umidade / Portadores de Necessidades Especiais – NBR 9050	1	0,90 m	2,10 m
P13	Porta Interior de Giro	1	0,70 m	2,10 m
P14	Portao Metalico - Correr	4	3,00 m	2,10 m
P15	Portão Metalico - Correr	2	2,55 m	2,10 m


Tabela de Janelas					
Nome	Descrição	Qtd.	Largura	Altura	Altura do peitoril
J01	Janela Maxim-ar	1	0,80	0,50	1,00
J02	Janela Maxim-ar	8	0,80	0,50	2,13
J03	Janela de vidro com 2 folhas de correr	2	1,30	1,30	1,15
J04	Janela de vidro com 2 folhas de correr	3	1,50	1,50	1,15
J05	JANELA MAXIM-AR 03 FOLHAS LATERAIS	7	1,50	0,50	1,85
J06	Janela de vidro com 2 folhas de correr	12	1,50	1,40	1,20
J07	Janela de Correr 4 Folhas	1	3,30	1,10	1,00
J08	Janela de Correr 4 Folhas	9	1,30	1,00	1,00
J09	Janela de Vidro - Basculante	2	1,50	0,50	1,80
J10	Janela de Vidro - Basculante	2	0,80	0,50	1,80
J11	Janela Maxim-ar	1	0,60	0,60	1,80

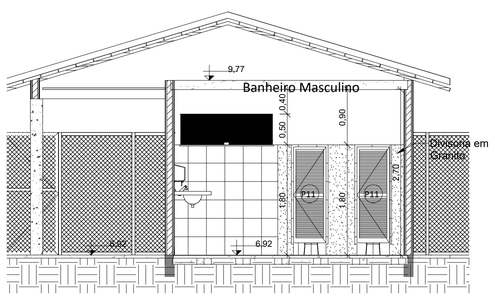

R Corte R-R
1 : 50

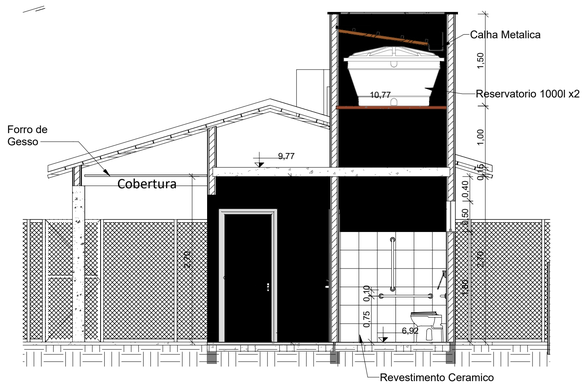

S Corte S-S
1 : 50

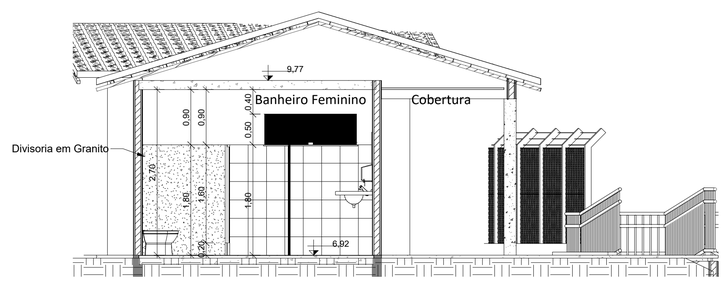

T Corte T-T
1 : 50

Secretaria Municipal da Administração

OBRA:
REFORMA E AMPLIAÇÃO DA ESCOLA MUNICIPAL MODESTO DA COSTA

PRANCHA: PROJETO EXECUTIVO

ESCALA: INDICADA

CONTEÚDO:
Planta Baixa - Ampliação - Salas, Fachada, Planta de Cobertura e Isometrico

PROPRIETÁRIO:
PREFEITURA MUNICIPAL DE PONTO DOS VOLANTES

ENDEREÇO:
COMUNIDADE DO MORAIS, AREA RURAL. 39615-000 PONTO DOS VOLANTES - MG

RESPONSÁVEL TÉCNICO:

CARIMBO E ASSINATURA:

PREFEITURA MUNICIPAL DE PONTO DOS VOLANTES
CNPJ.01.613.377/0001-89

ITALO DE SÁ NUNES
CREA-MG: 199.291/D

FOLHA: 09/09

ARQUITETONICO

A1