



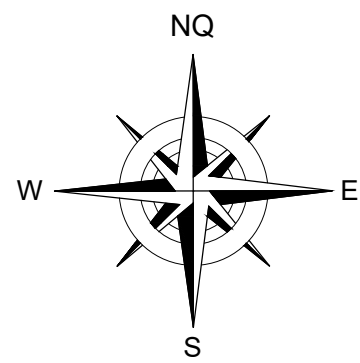

PAVIMENTAÇÃO
EXISTENTE



PAVIMENTAÇÃO
EXISTENTE

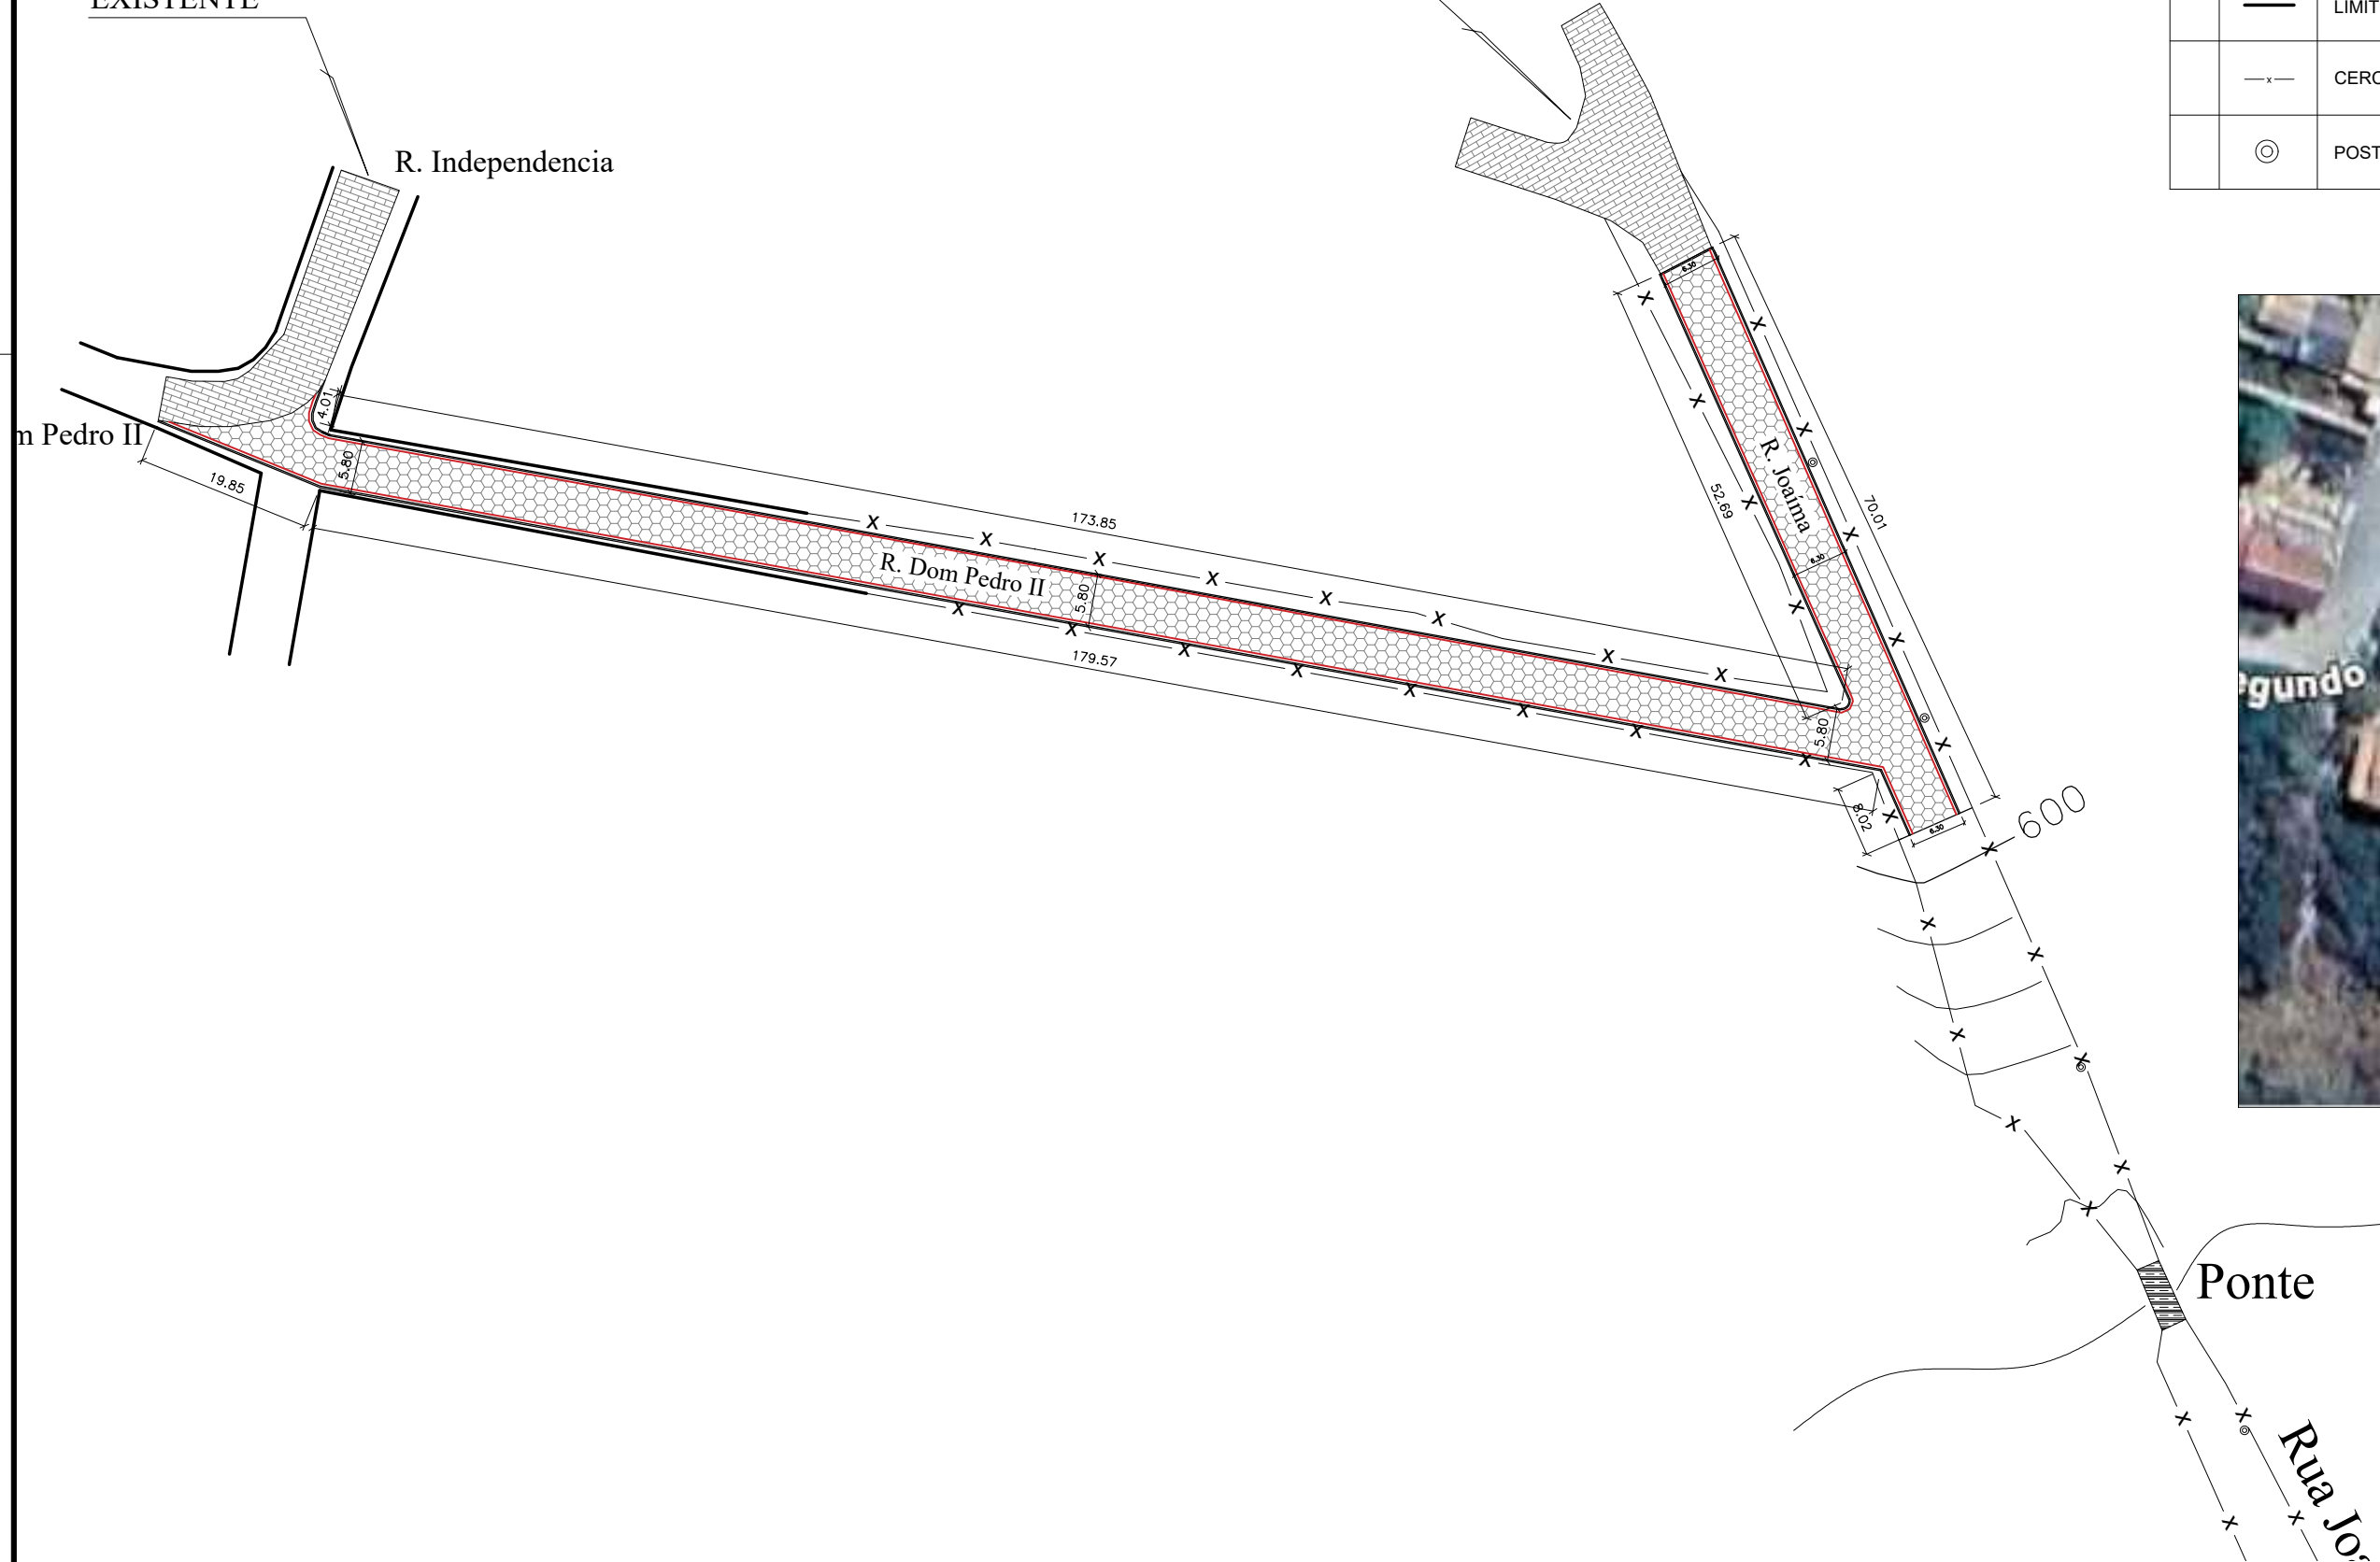

LEGENDA	
PAVIMENTAÇÃO	MEIO FIO DE CONCRETO PRÉ-MOLDADO
	PAVIMENTO INTERTRAVADO EM BLOCO SEXTAVADO DE 25CM E ESPESSURA 8CM
	INSTALAÇÃO DE MEIO FIO DE TRAVAMENTO REBAIXADO A CADA 10M EM ACLIVES MAIOR QUE 12° DE INCLINAÇÃO
	ALINHAMENTO SARJETA
	LIMITE TOPOGRÁFICO
	CERCA DE ARAME
	POSTE ENERGIA

QUANTITATIVO - RUA DOM PEDRO II	
DESCRIÇÃO	ÁREA
ÁREA REGULARIZAÇÃO	1095,20 M²
ÁREA PAVIMENTADA	895,58 M²
SARJETA	379,27 M
MEIO FIO	379,27 M
GUIA REBAIXADA	11,60 M

QUANTITATIVO - RUA JOAÍMA	
DESCRIÇÃO	ÁREA
ÁREA REGULARIZAÇÃO	441,00 M²
ÁREA PAVIMENTADA	378,00 M²
SARJETA	131,50 M
MEIO FIO	131,50 M
GUIA REBAIXADA	6,30 M

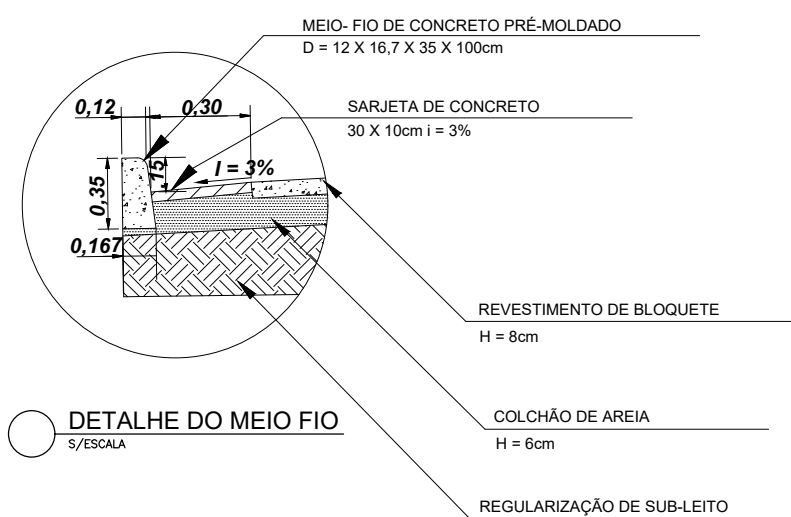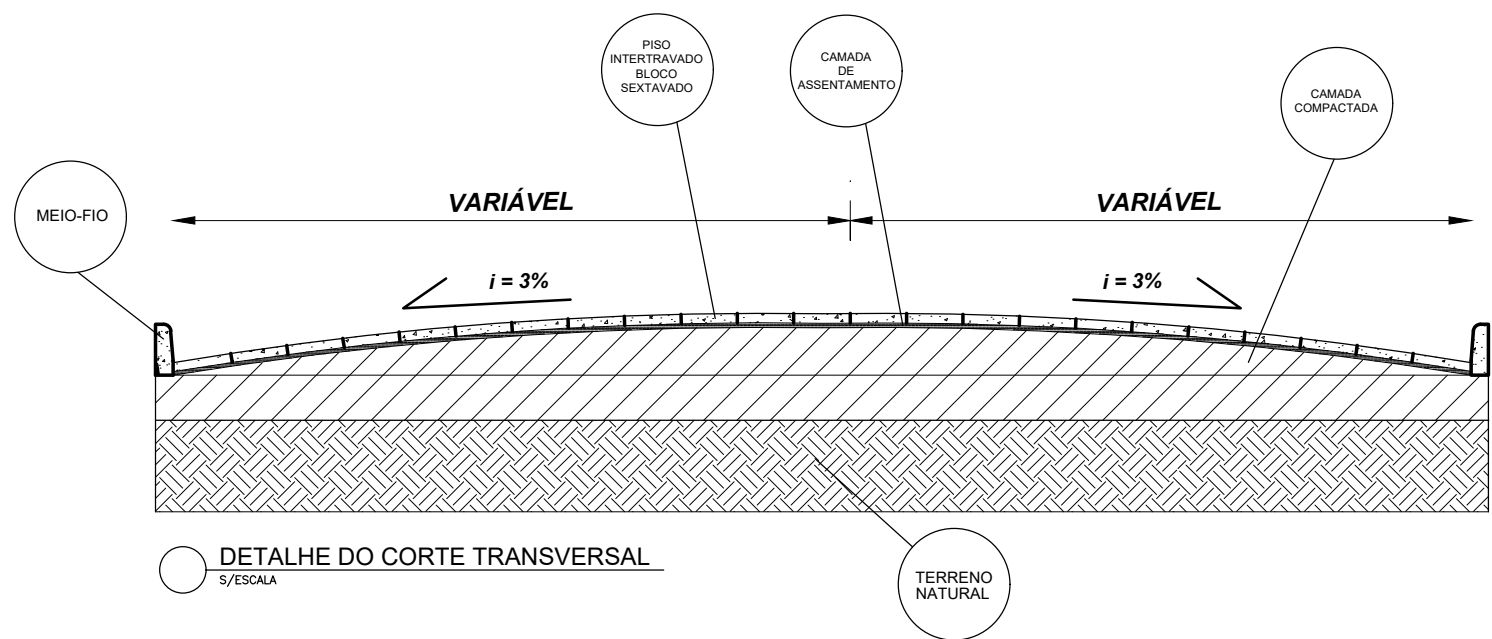



Secretaria Municipal de
Administração

TÍTULO:
PROJETO ARQUITETÔNICO

FOLHA:
02/02

LEVANTAMENTO

OBRA:
PAVIMENTAÇÃO DE RUAS EM BLOCO SEXTAVADO

LOCAL:
RUA DOM PEDRO II e RUA JOAÍMA - DISTRITO DE SANTANA DO ARAÇUAÍ

ÁREA:
774,54 M²

DATA:
14/09/2026

ESCALA:
S/ESCALA

CÓDIGO:
...

PROPRIETÁRIO:

CANDIDO FERRAZ
ALVES:85545414649

Assinado de forma digital por
CANDIDO FERRAZ
ALVES:85545414649
Dados: 2026.10.20 10:48:16 -03'00'

CÂNDIDO FERRAZ ALVES
PREFEITO MUNICIPAL

RESP. TÉCNICO:

ITALO DE SA
NUNES:10528475606

Assinado de forma digital por
ITALO DE SA NUNES:10528475606
Dados: 2026.10.20 10:48:29 -03'00'

ITALO DE SÁ NUNES
RESPONSÁVEL TÉCNICO - CREAMG 199291/D

PARA USO DA PREFEITURA: