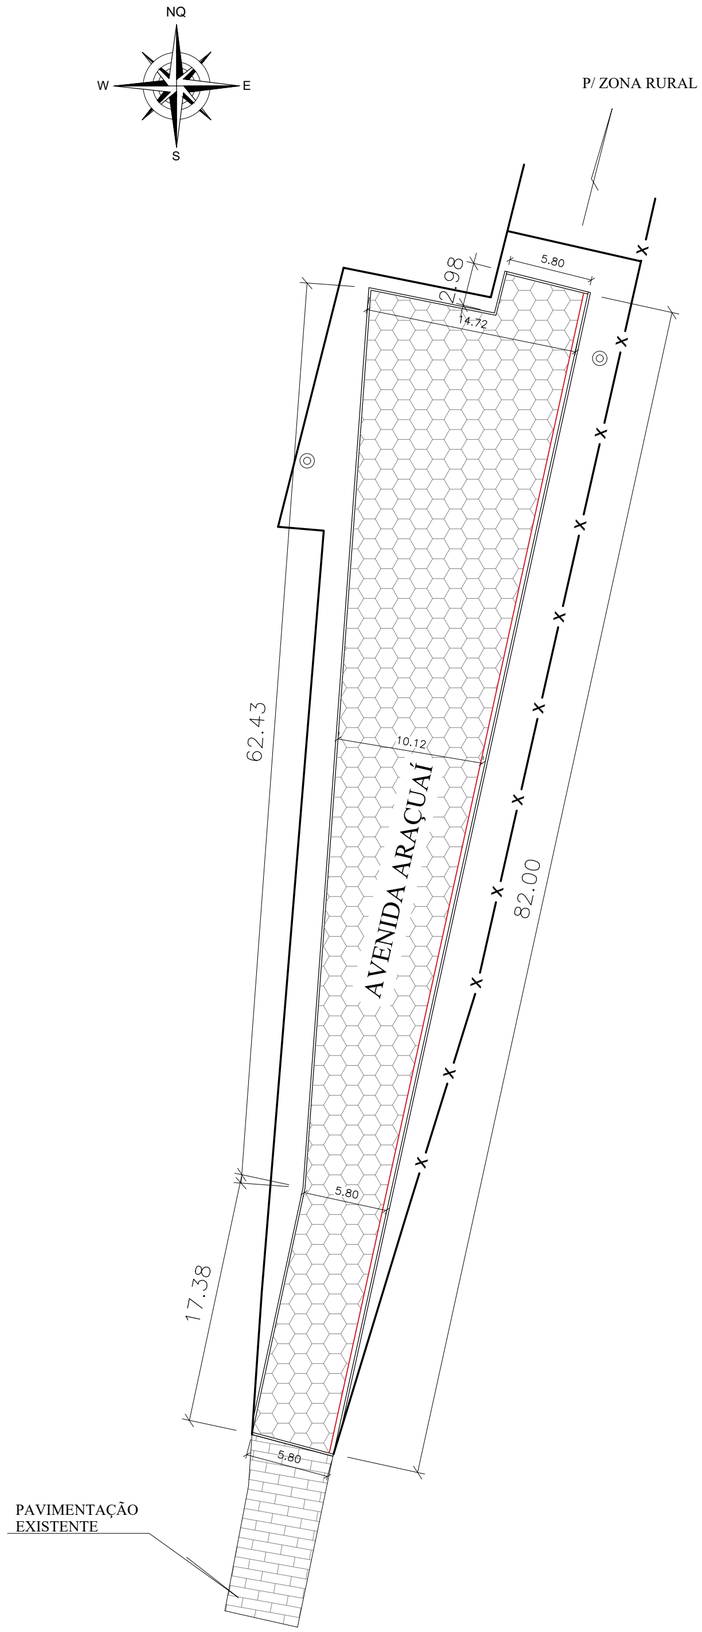

PLANTA BAIXA
S/ESCALA

LEGENDA

PAVIMENTAÇÃO		MEIO FIO DE CONCRETO PRÉ-MOLDADO
		PAVIMENTO INTERTRAVADO EM BLOCO SEXTAVADO DE 25CM E ESPESSURA 8CM
		INSTALAÇÃO DE MEIO FIO DE TRAVAMENTO REBAIXADO A CADA 10M EM ACLIVES MAIOR QUE 12º DE INCLINAÇÃO
		ALINHAMENTO SARJETA
		LIMITE TOPOGRÁFICO
		CERCA DE ARAME
		POSTE ENERGIA

QUANTITATIVO

DESCRIÇÃO	ÁREA
ÁREA REGULARIZAÇÃO	774,54 M²
ÁREA PAVIMENTADA	729,63 M²
SARJETA	82,00 M
MEIO FIO	164,69 M
GUIA REBAIXADA	5,80 M

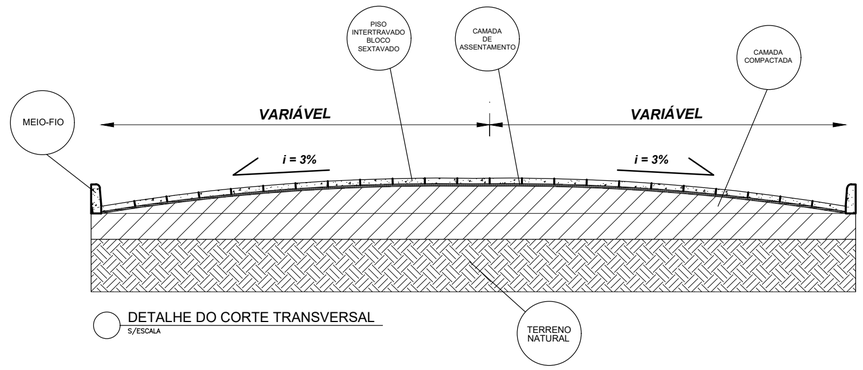

DETALHE DO CORTE TRANSVERSAL
S/ESCALA

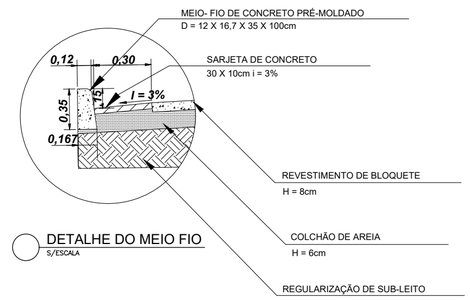

DETALHE DO MEIO FIO
S/ESCALA

Secretaria Municipal de Administração

TÍTULO: **PROJETO ARQUITETÔNICO**

FOLHA : 01/02

LEVANTAMENTO

OBRA: PAVIMENTAÇÃO DE RUAS EM BLOCO SEXTAVADO	DATA: 14/09/2026
LOCAL: AVENIDA ARAÇUAÍ - DISTRITO DE SANTANA DO ARAÇUAÍ PONTO DOS VOLANTES - MG	ESCALA: S/ESCALA
ÁREA: 774,54 M²	CÓDIGO ...

PROPRIETÁRIO:

CANDIDO FERRAZ ALVES:85545414649 Assinado de forma digital por CANDIDO FERRAZ ALVES:85545414649 Dados: 2026.10.20 10:49:05 -03'00'

CÂNDIDO FERRAZ ALVES
PREFEITO MUNICIPAL

RESP. TÉCNICO:

ITALO DE SA NUNES:10528475606 Assinado de forma digital por ITALO DE SA NUNES:10528475606 Dados: 2026.10.20 10:49:18 -03'00'

ÍTALO DE SÁ NUNES
RESPONSÁVEL TÉCNICO - CREAMG 199291/D

PARA USO DA PREFEITURA: