

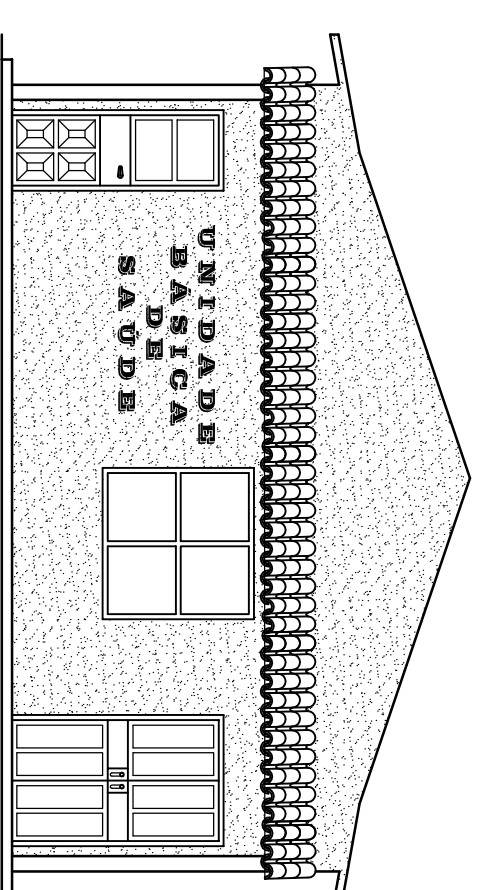
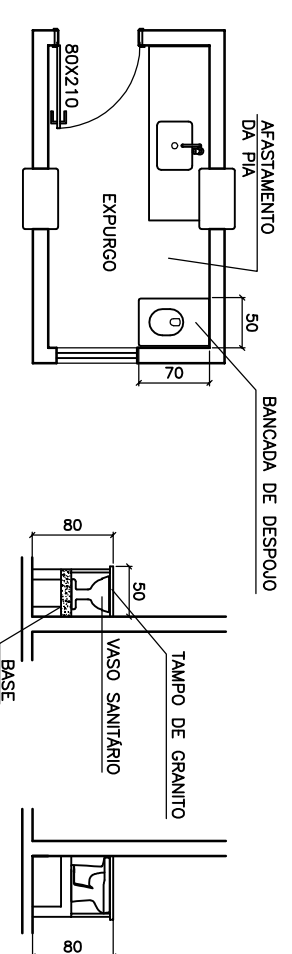
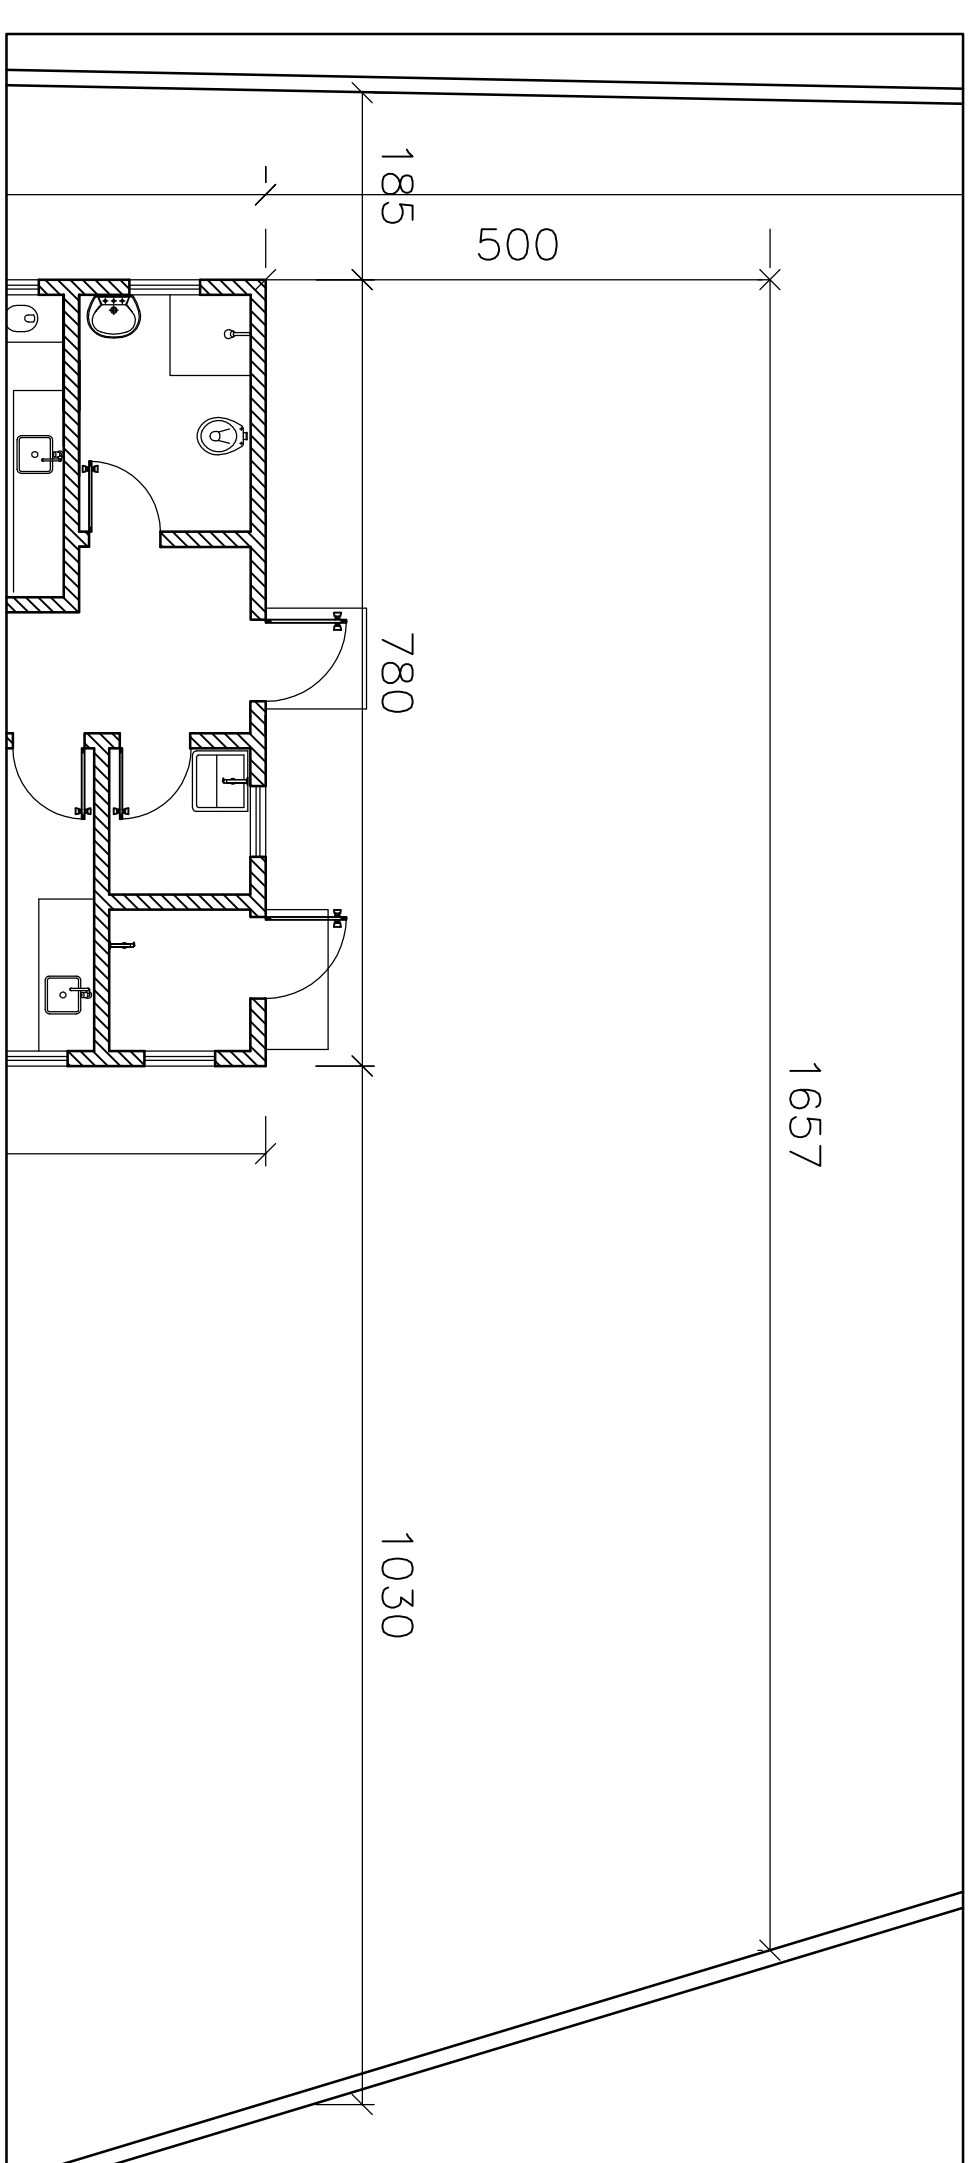
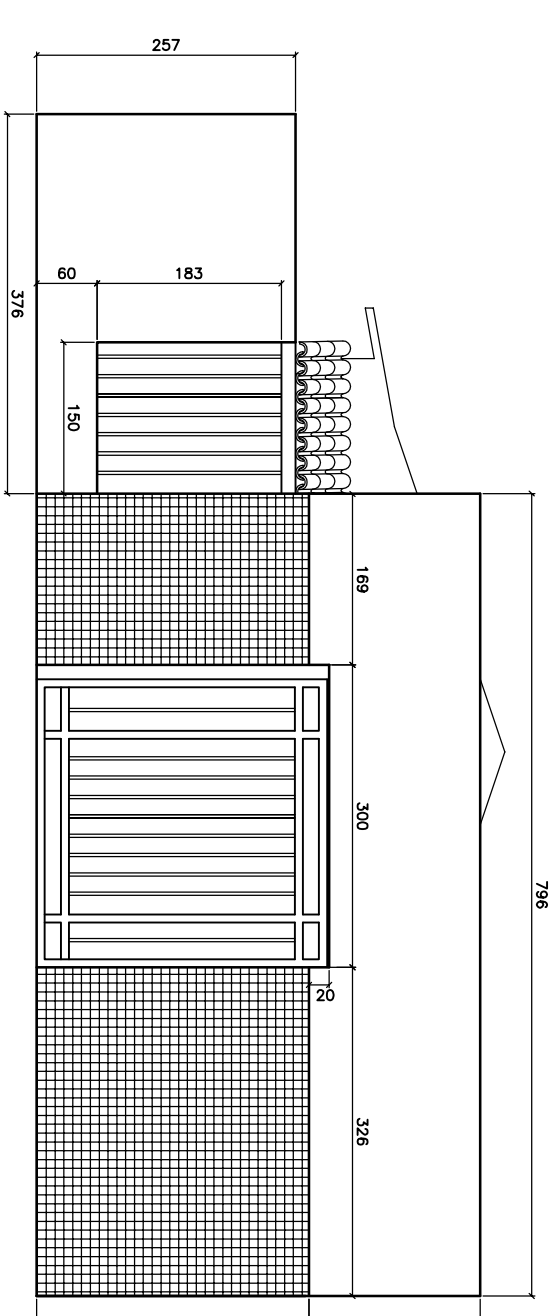
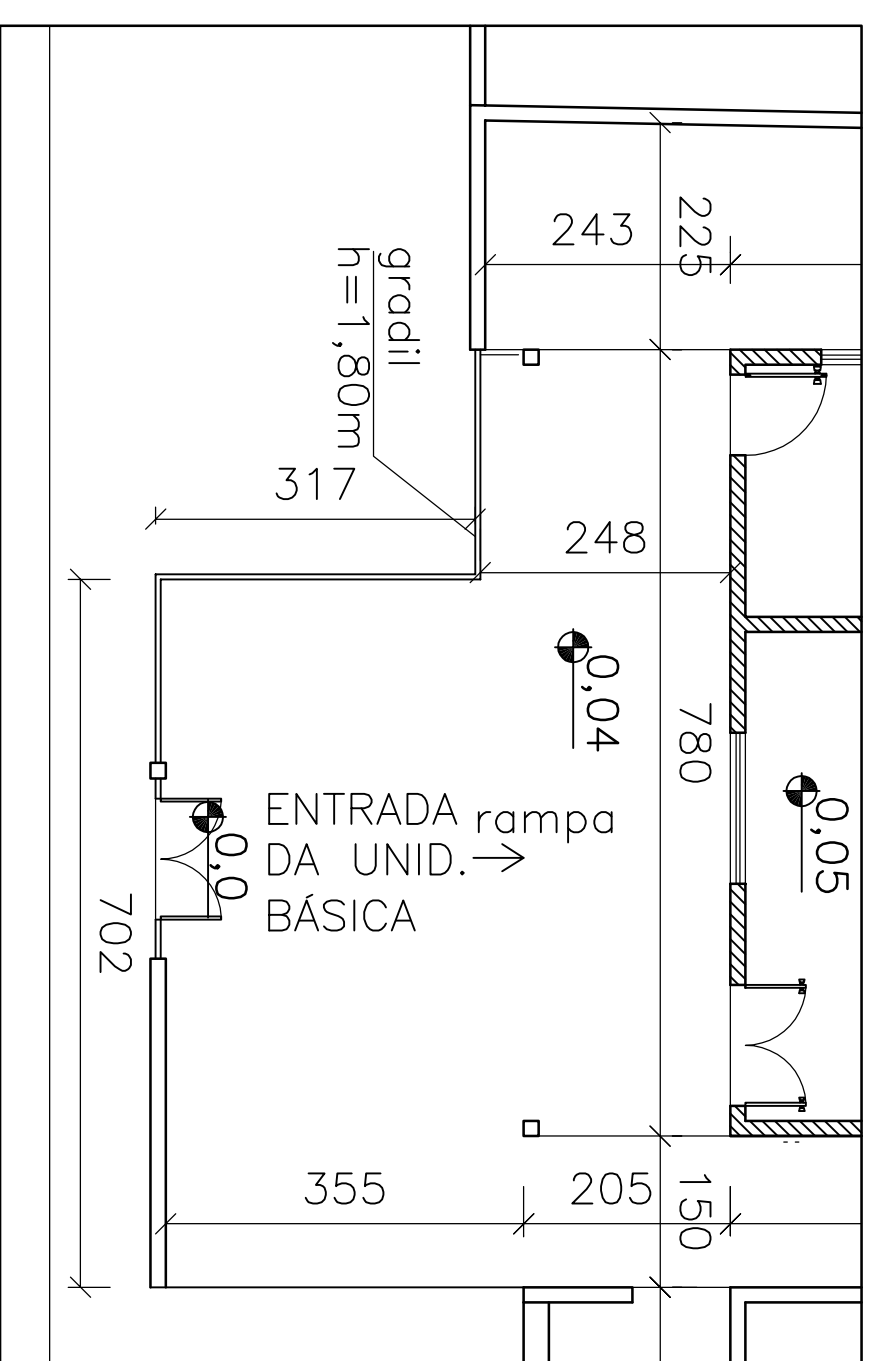
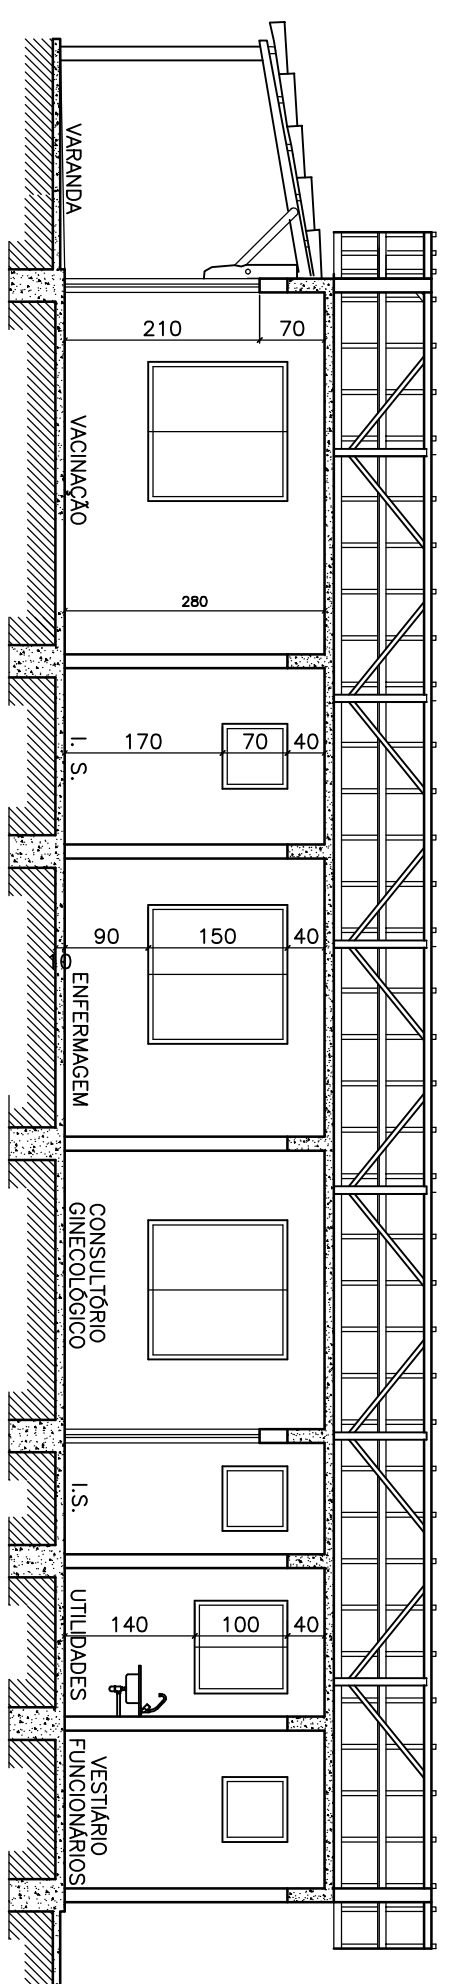
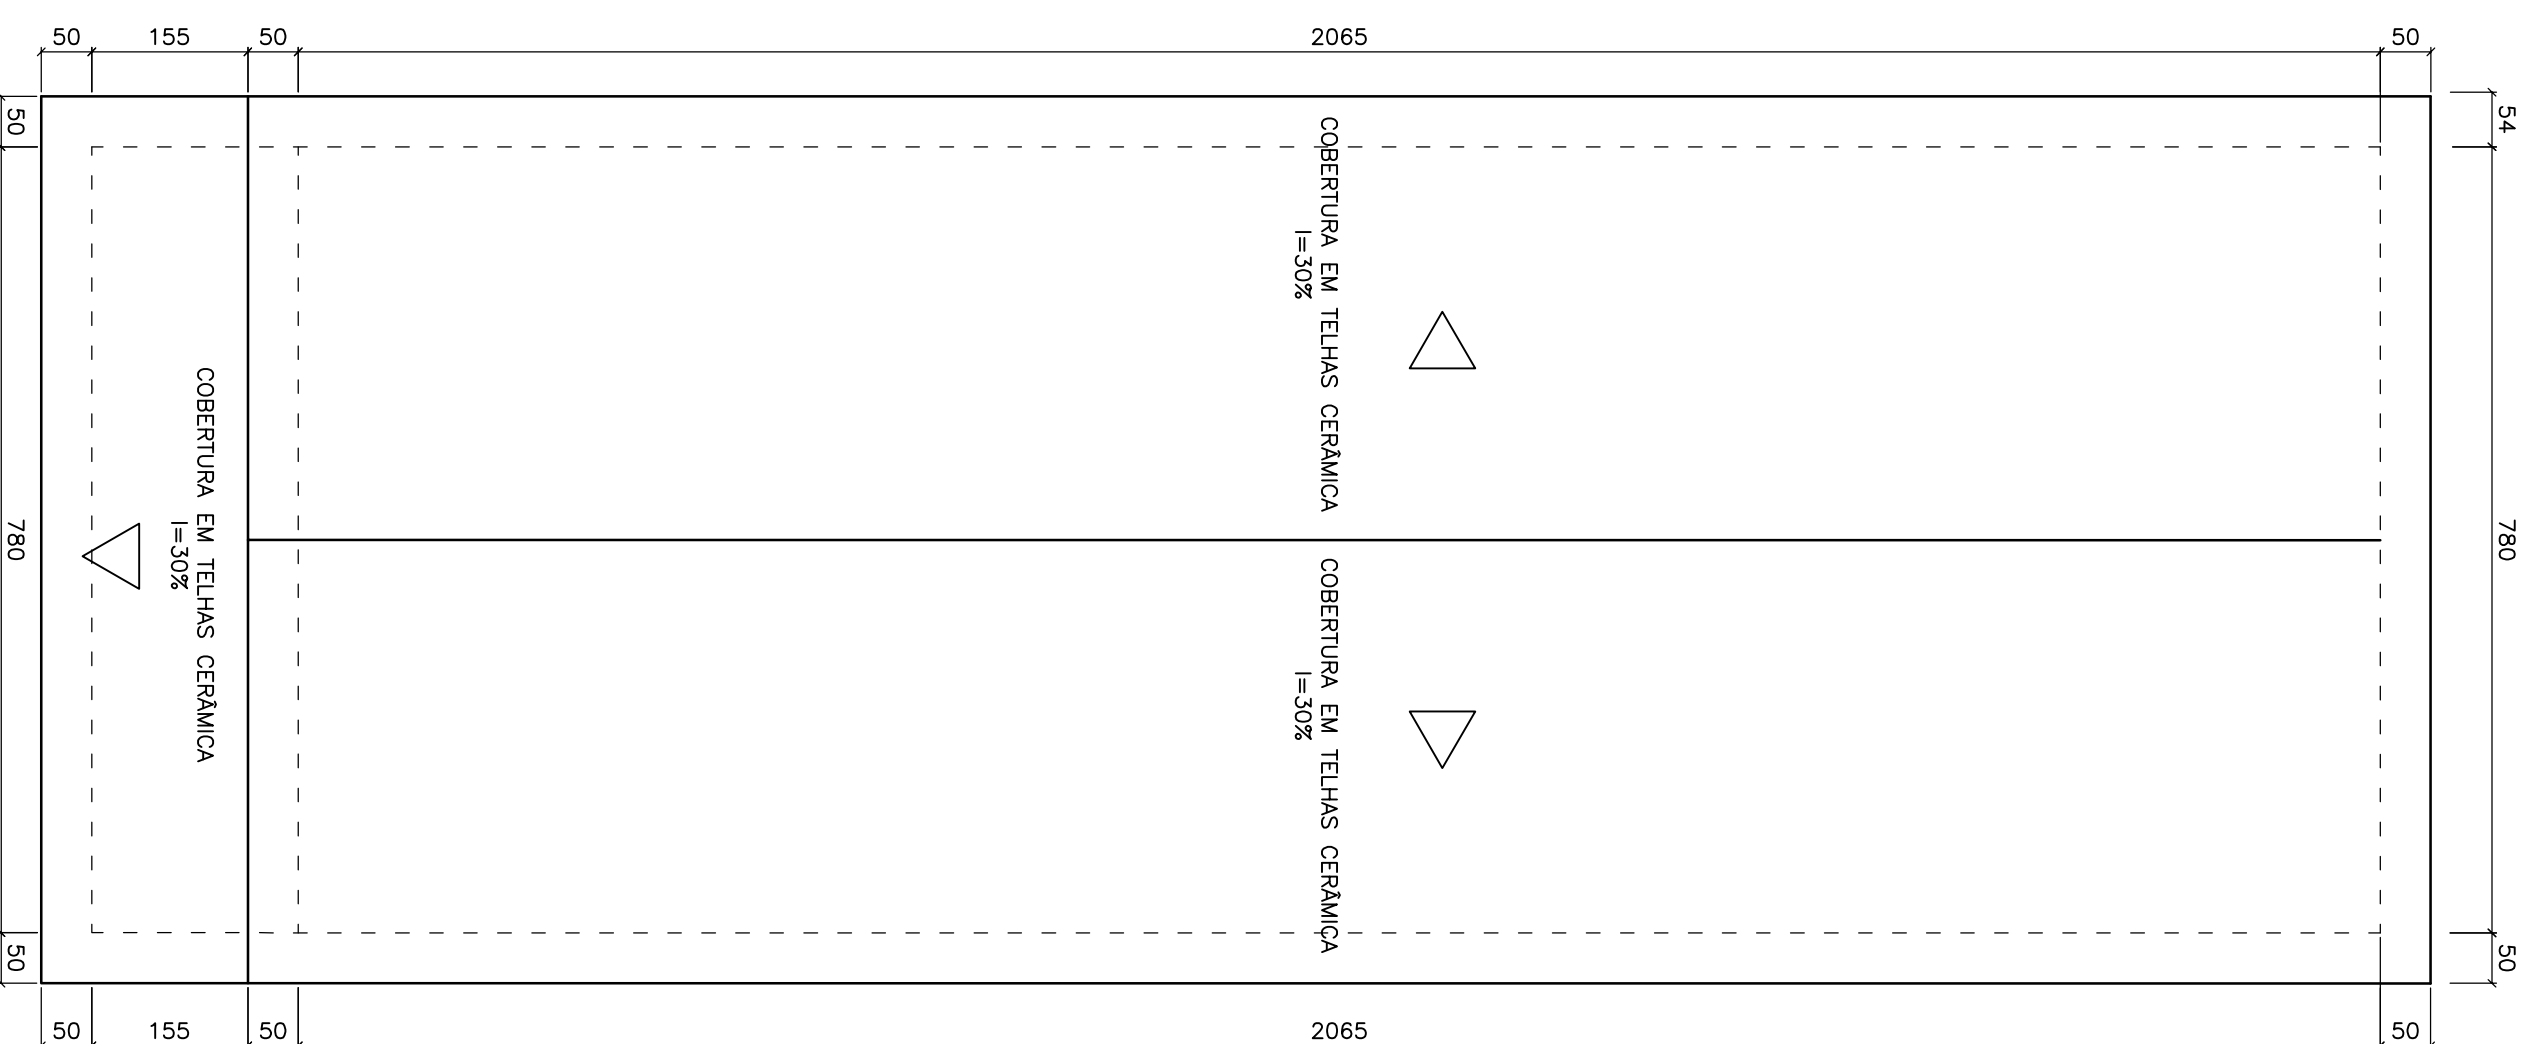


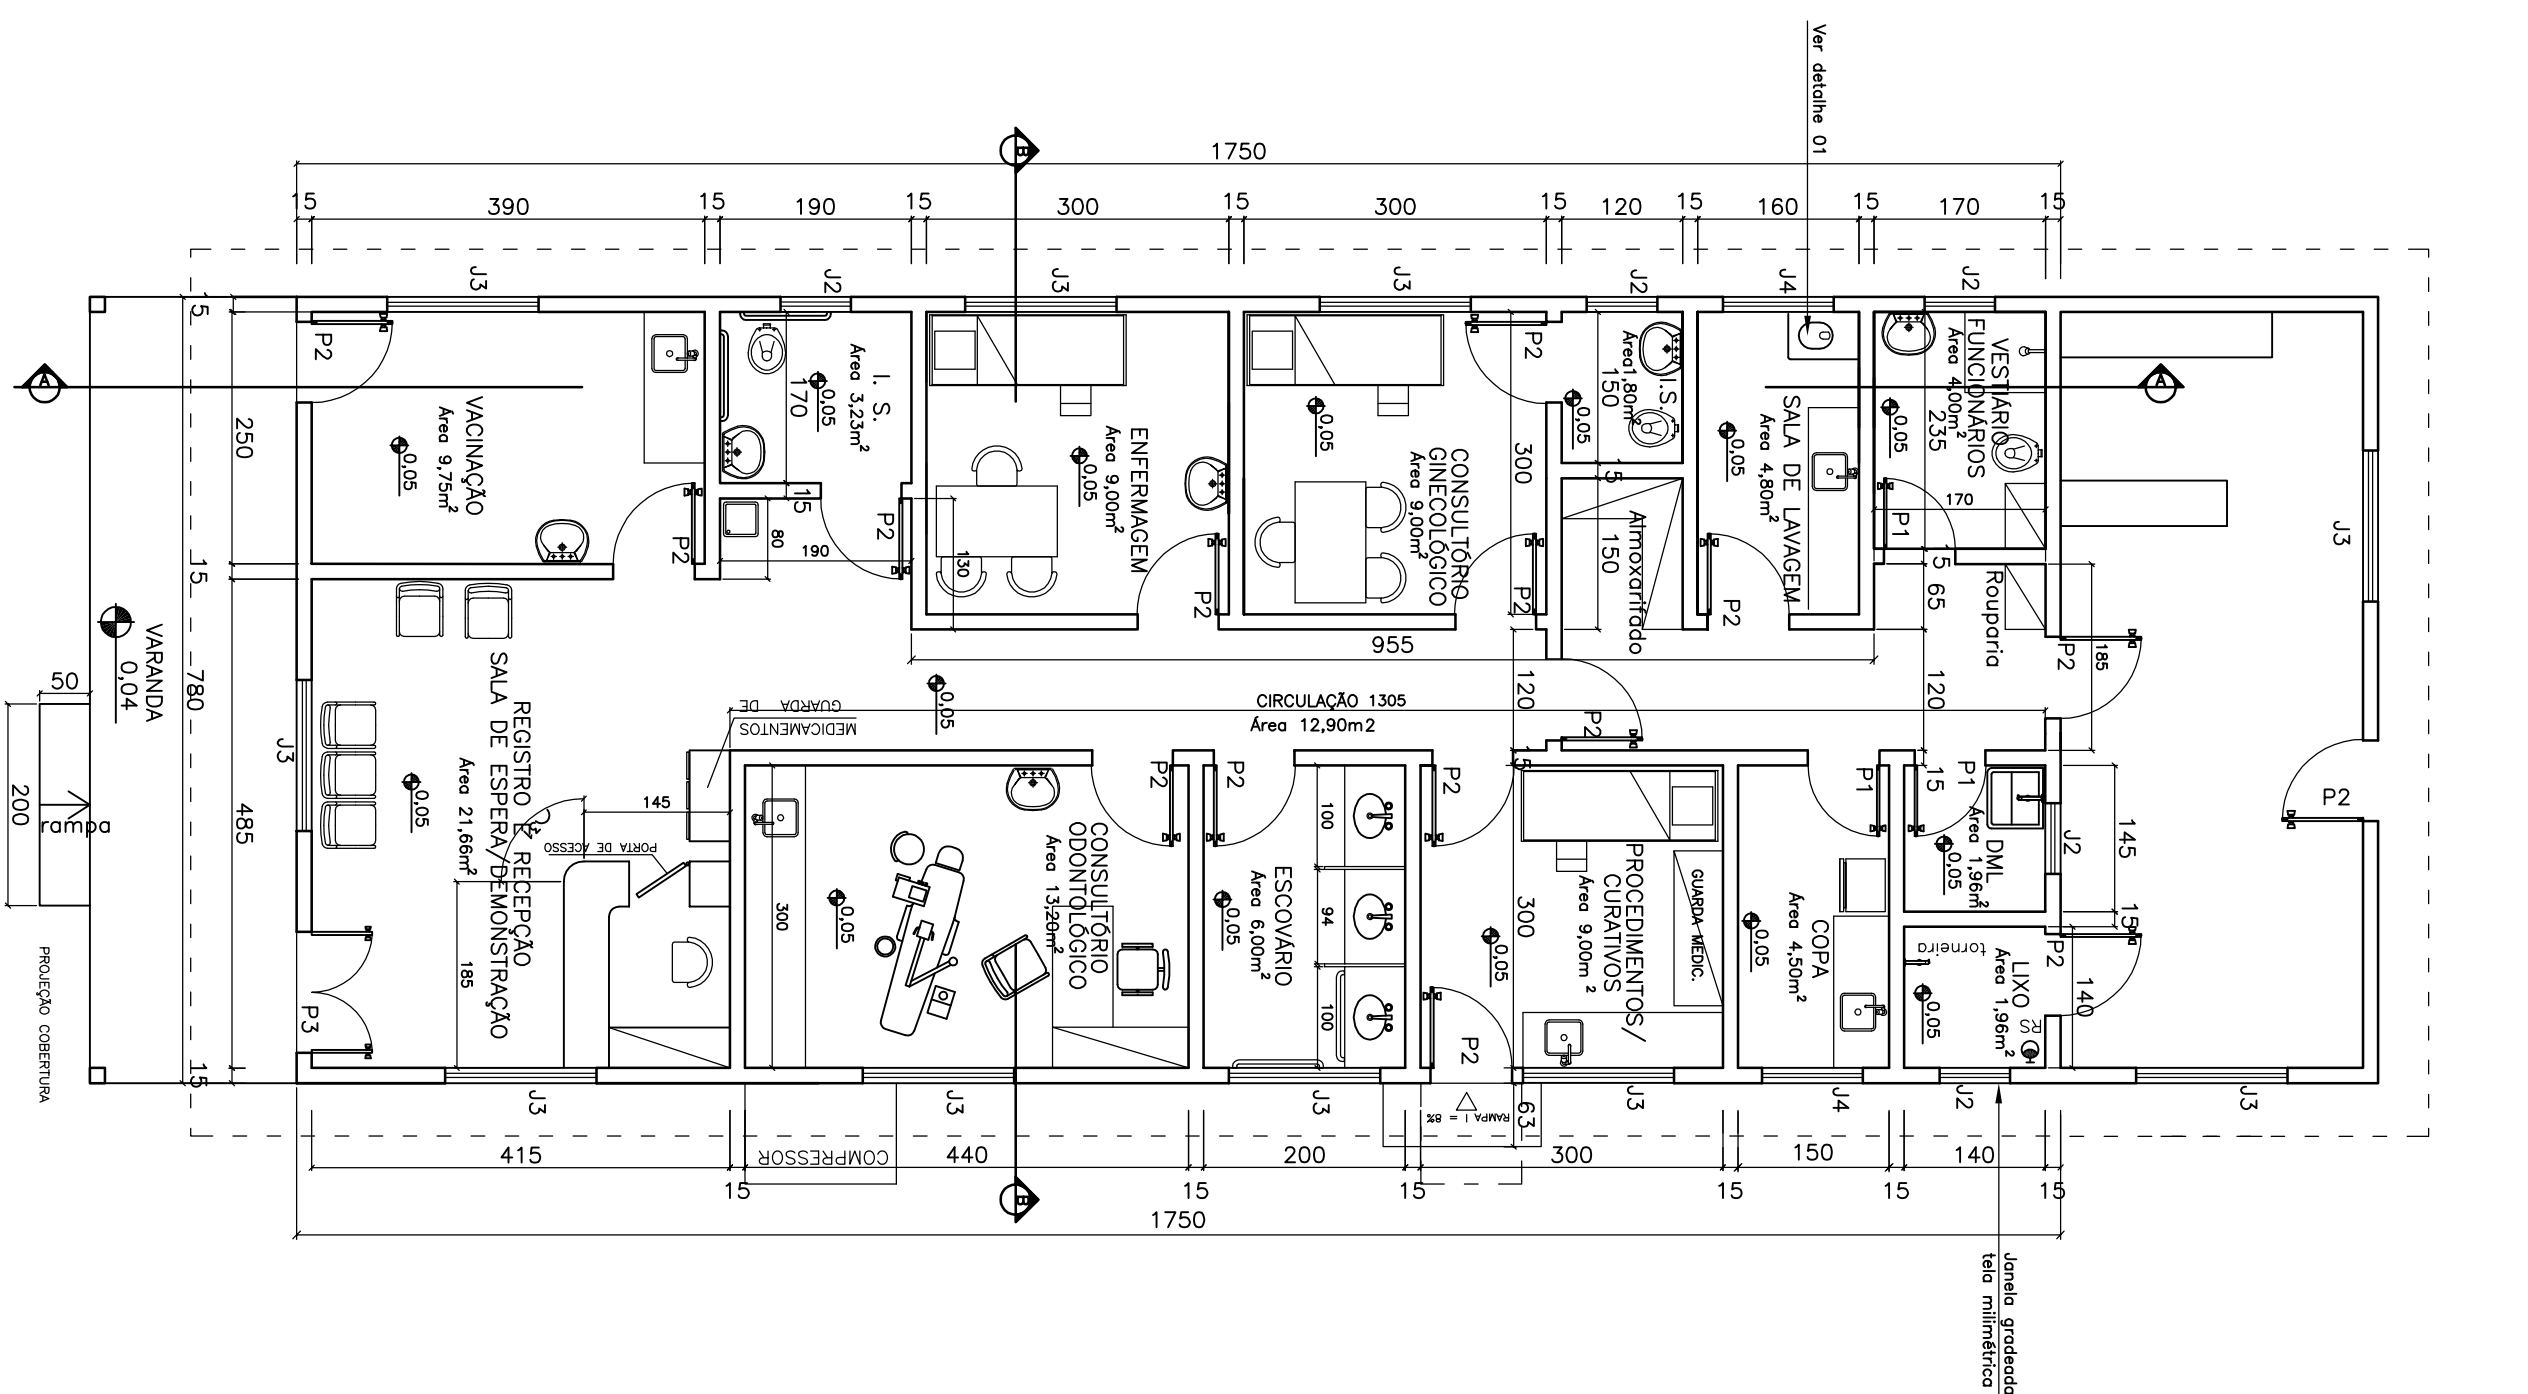

QUADRO DE ESQUADRAS	OBSERVAÇÃO:
P1: 70x210 P2: 80x210 P3: 120x210	TODA E QUALQUER TRANSPosição DE NÍVEL, SERÁ ATRAVÉS DE RAMPA DE ACESSO, INCLINAÇÃO MÁXIMA DE 8,33%
J2: 70x70 J3: 150x150 J4: 100x100	TODOS OS AMBIENTES RECEBERÃO RAIOS HEMISFÉRICO

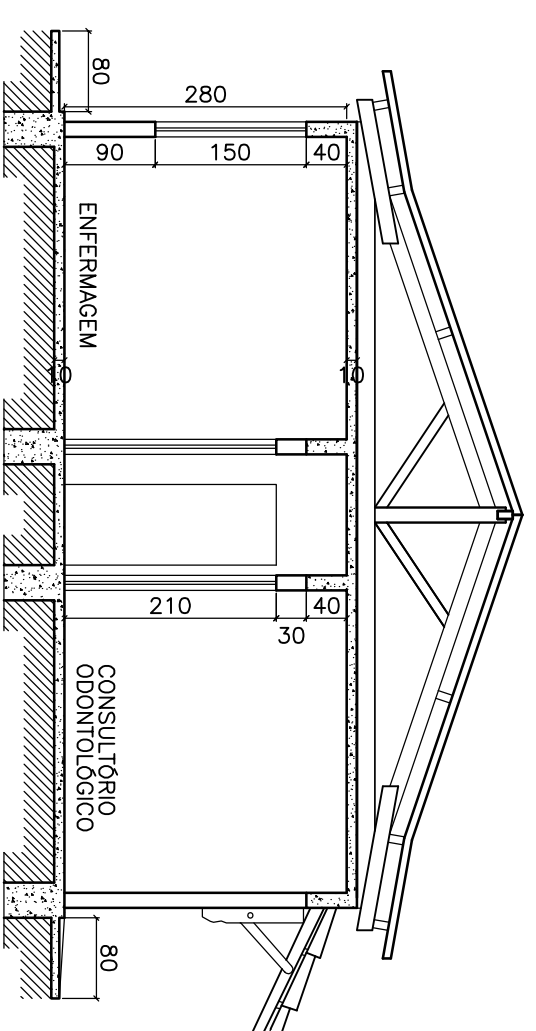

PREFEITURA MUNICIPAL DE FRANCISÓPOLIS		
ADMINISTRAÇÃO: _____		
PROJETO		
PROJETO ARQUITETÔNICO		
ASSUNTO		FORMA
UNIDADE DE APOIO		ÚNICA
CONTEÚDO		ANEXO
PLANTA BAIXA, COBERTURA E CORTES		DATA JUN/2026
ENDEREÇO RUA DOMINGOS NASCIMENTO, S/N – DISTRITO: BANANAL – FRANCISÓPOLIS, MG		ESPEC INDIC.
MODIFICAÇÃO		DATA
EDIFICAÇÃO	152,48m2	
TERRENO	—	
DESENHO		
NADARC		
ASSOCIAÇÃO DOS MUNICÍPIOS DA MICROREGIÃO DO VALE DO MUCURI		
LIVRO		
PEREIRA DE _____, designado de forma		
Oliveira, 0272, 21 de setembro de 2023, 1642		
DADOS: 0205.086.3		
1979/04/10/00		
23311642		