

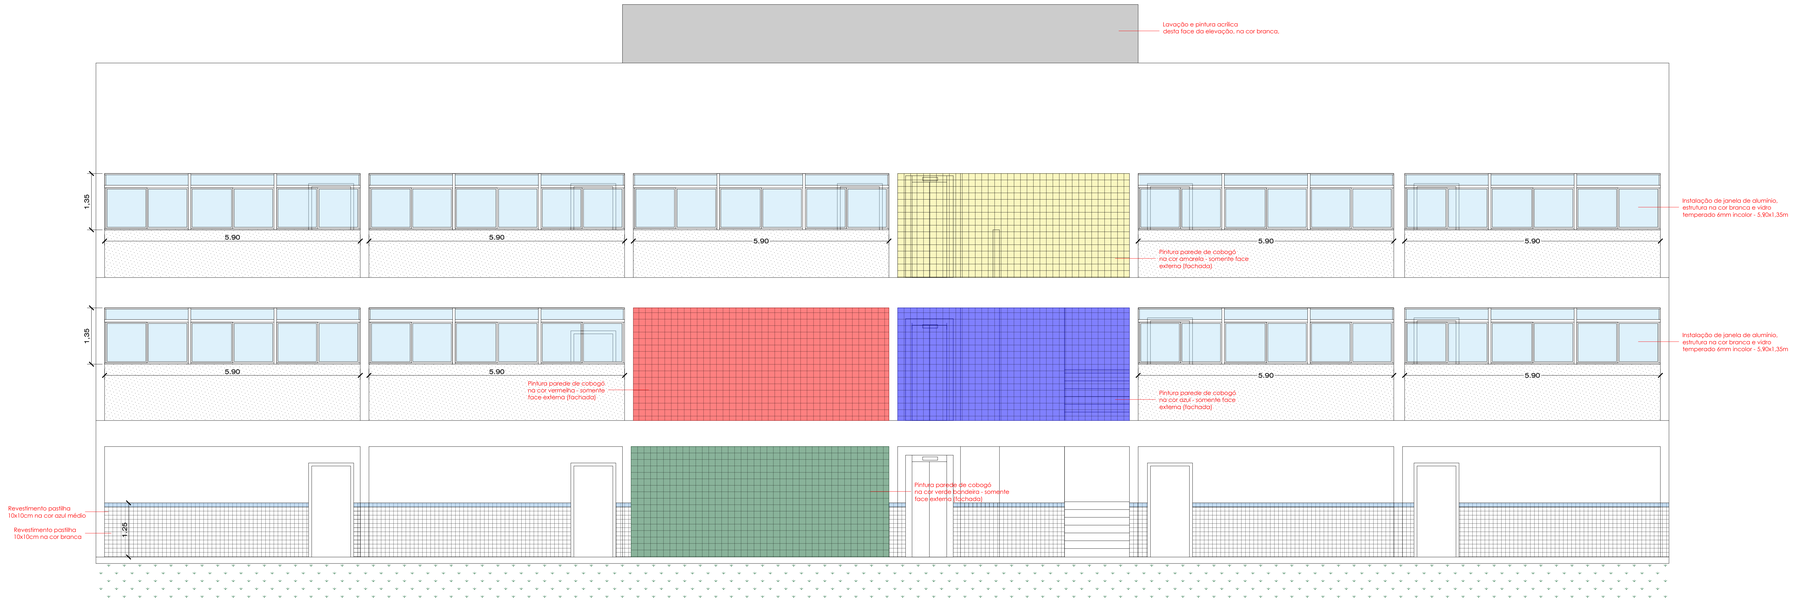



# ELEVAÇÃO FRONTAL
Escala = 1:50

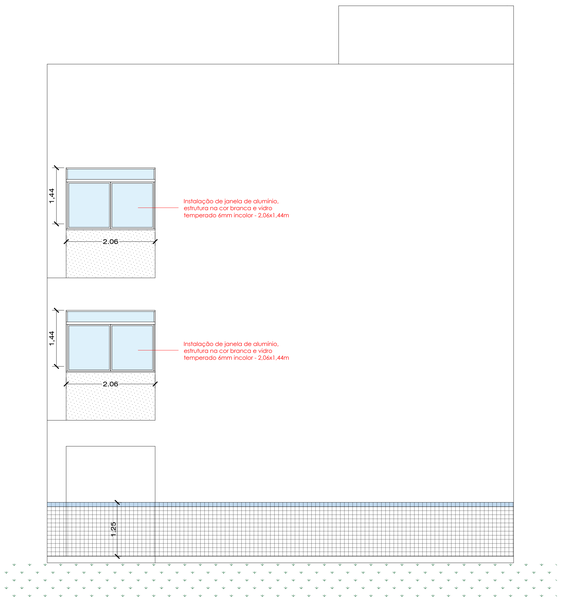

# ELEVAÇÃO LATERAL
Escala = 1:50

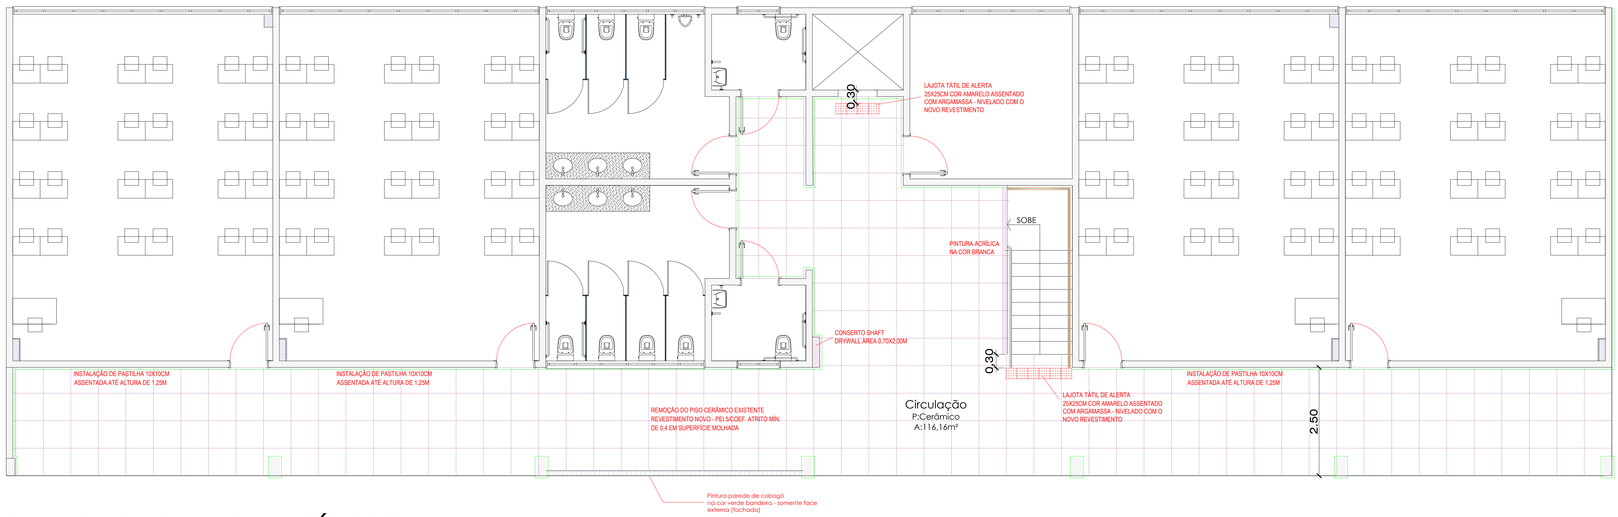

PLANTA BAIXA - PAV. TÉRREO
Área total = 400,14m²
Escala = 1:50

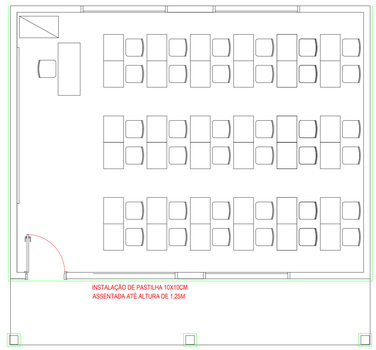

# PLANTA BAIXA - SALA 08
Escala = 1:50

MUNICÍPIO DE
LUZERNA

Av. 16 de Fevereiro, 151 - Centro Tel: 49 3551.4700 www.luzerna.sc.gov.br e-mail engenharia@luzerna.sc.gov.br - LUZERNA,SC

PREFEITURA MUNICIPAL DE LUZERNA

Obra: **ESCOLA SÃO FRANCISCO - UNIDADE II**

Referência: **REFORMA/MANUTENÇÃO**

Local da Obra: **AV. VIGÁRIO FREI JOÃO - BAIRRO CENTRO**

Conteúdo: **PLANTA BAIXA - 2º PAVIMENTO**
CORTE AA
CORTE BB

Quaisquer alterações consulte os responsáveis técnicos

Assinatura Responsável Técnico

Assinatura Prefeito(a) em Exercício

Projeto: **JULIANA CORBANI - ENG. CIVIL - CREA/SC 118.942-4**

Prancha: **ARQ. 01/02**

Desenho: **CONS. TÉCNICA** | Data: **OUTUBRO/2026** | Escala: **INDICADA(S)** | Área Total: **INDICADA(S)**