
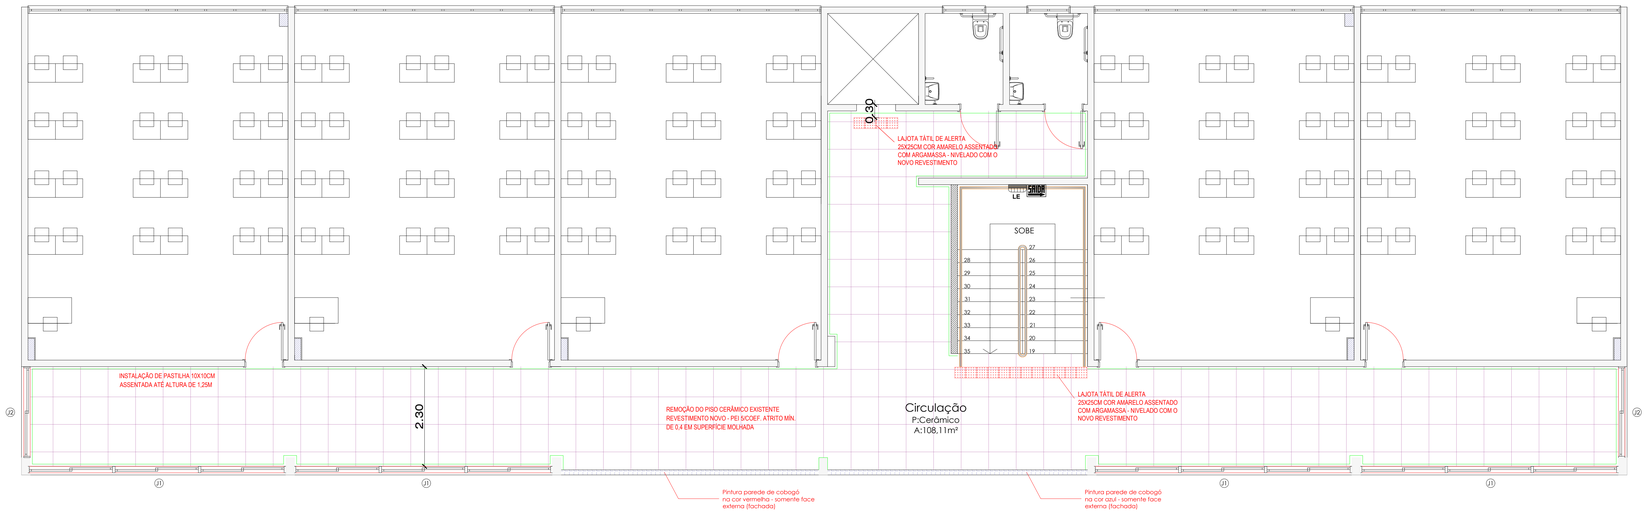


PLANTA BAIXA - 1º PAVIMENTO

Área total = 400,14m²
Escala = 1:50

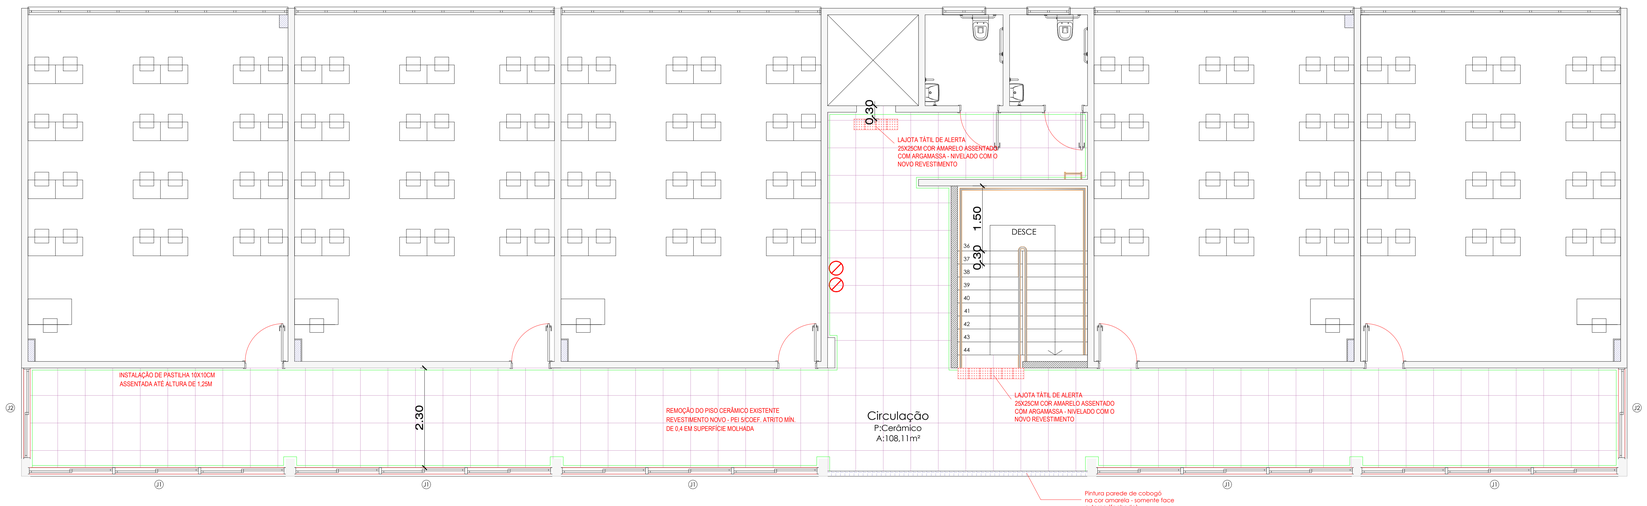

PLANTA BAIXA - 2º PAVIMENTO

Área total = 400,14m²
Escala = 1:50



MUNICÍPIO DE LUZERNA

Av. 16 de Fevereiro, 151 - Centro. Tel: 49 3551.4700 www.luzerna.sc.gov.br e-mail engenharia@luzerna.sc.gov.br - LUZERNA SC

PREFEITURA MUNICIPAL DE LUZERNA

Obra: ESCOLA SÃO FRANCISCO - UNIDADE II

Referência: REFORMA/MANUTENÇÃO

Local da Obra: AV. VIGÁRIO FREI JOÃO - BAIRRO CENTRO

Conteúdo: PLANTA BAIXA - 2º PAVIMENTO
CORTE AA
CORTE BB

Quaisquer alterações consulte os responsáveis técnicos

Assinatura Responsável Técnico

Assinatura Prefeito(a) em Exercício

Projeto: JULIANA CORBANI - ENG. CIVIL - CREA/SC 118.942-4

Prancha: ARQ. 02/02

Desenho: CONS. TÉCNICA | Data: OUTUBRO/2026 | Escala: INDICADA(S) | Área Total: INDICADA(S)