

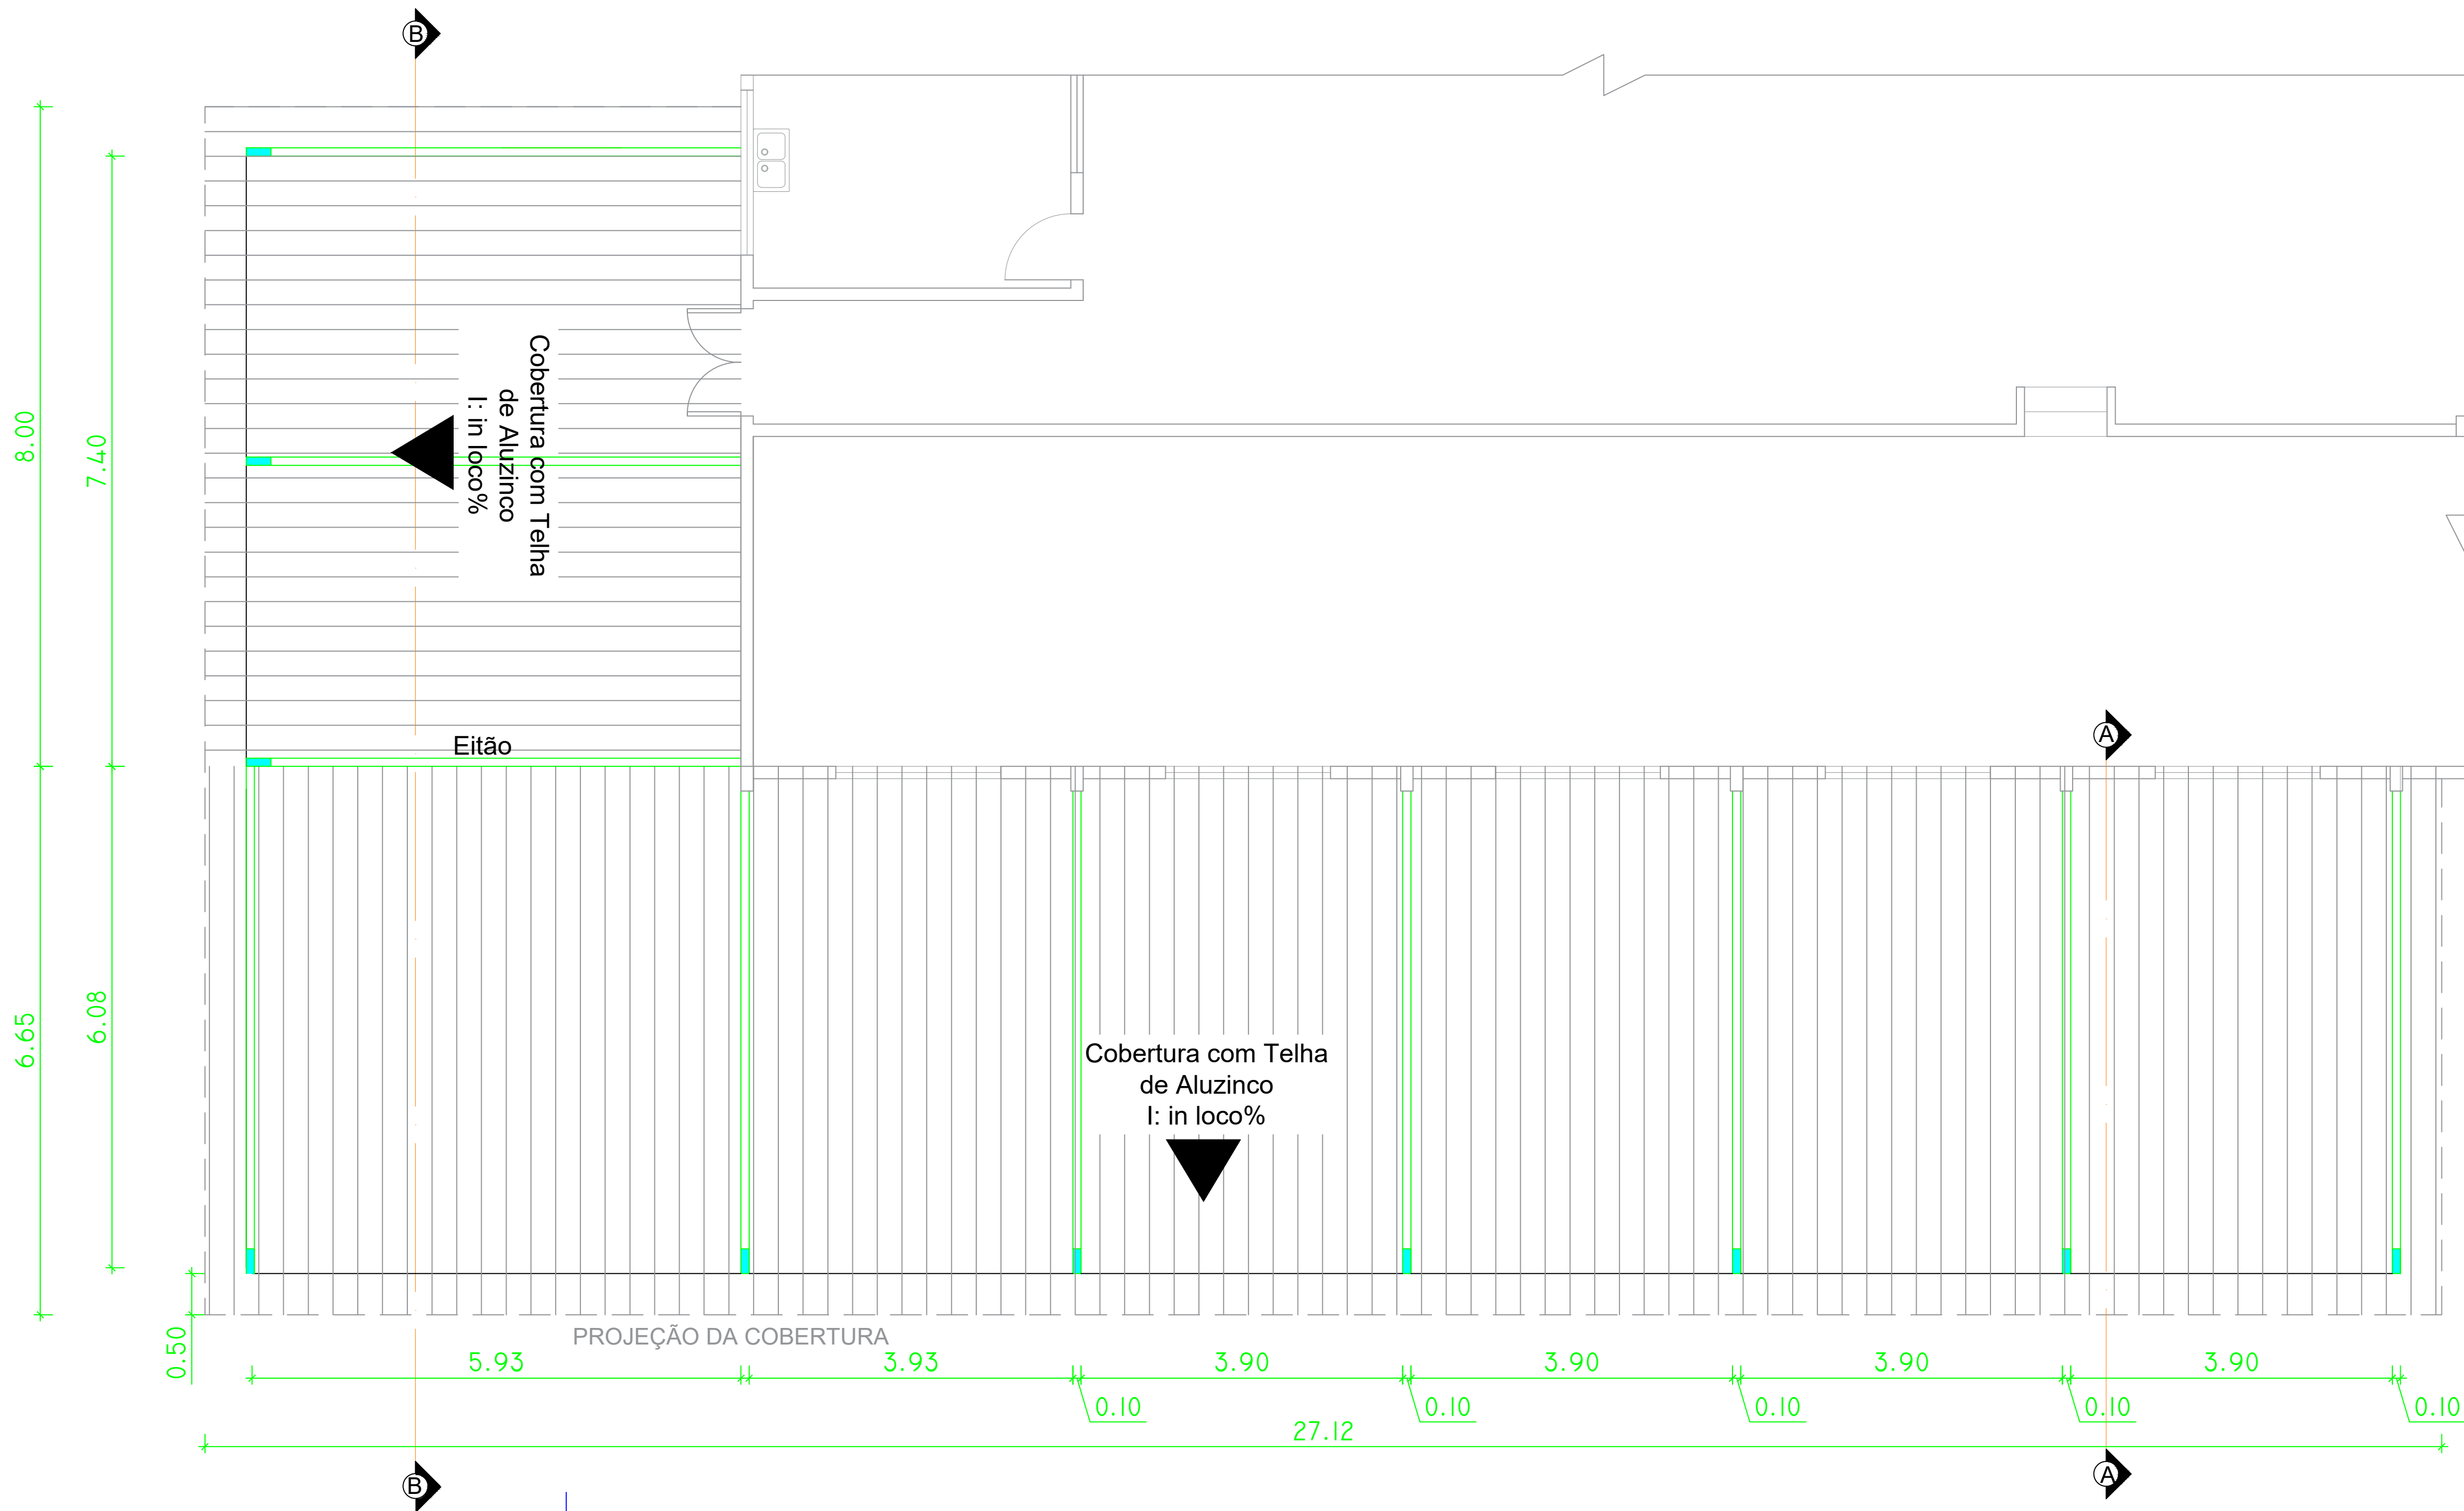


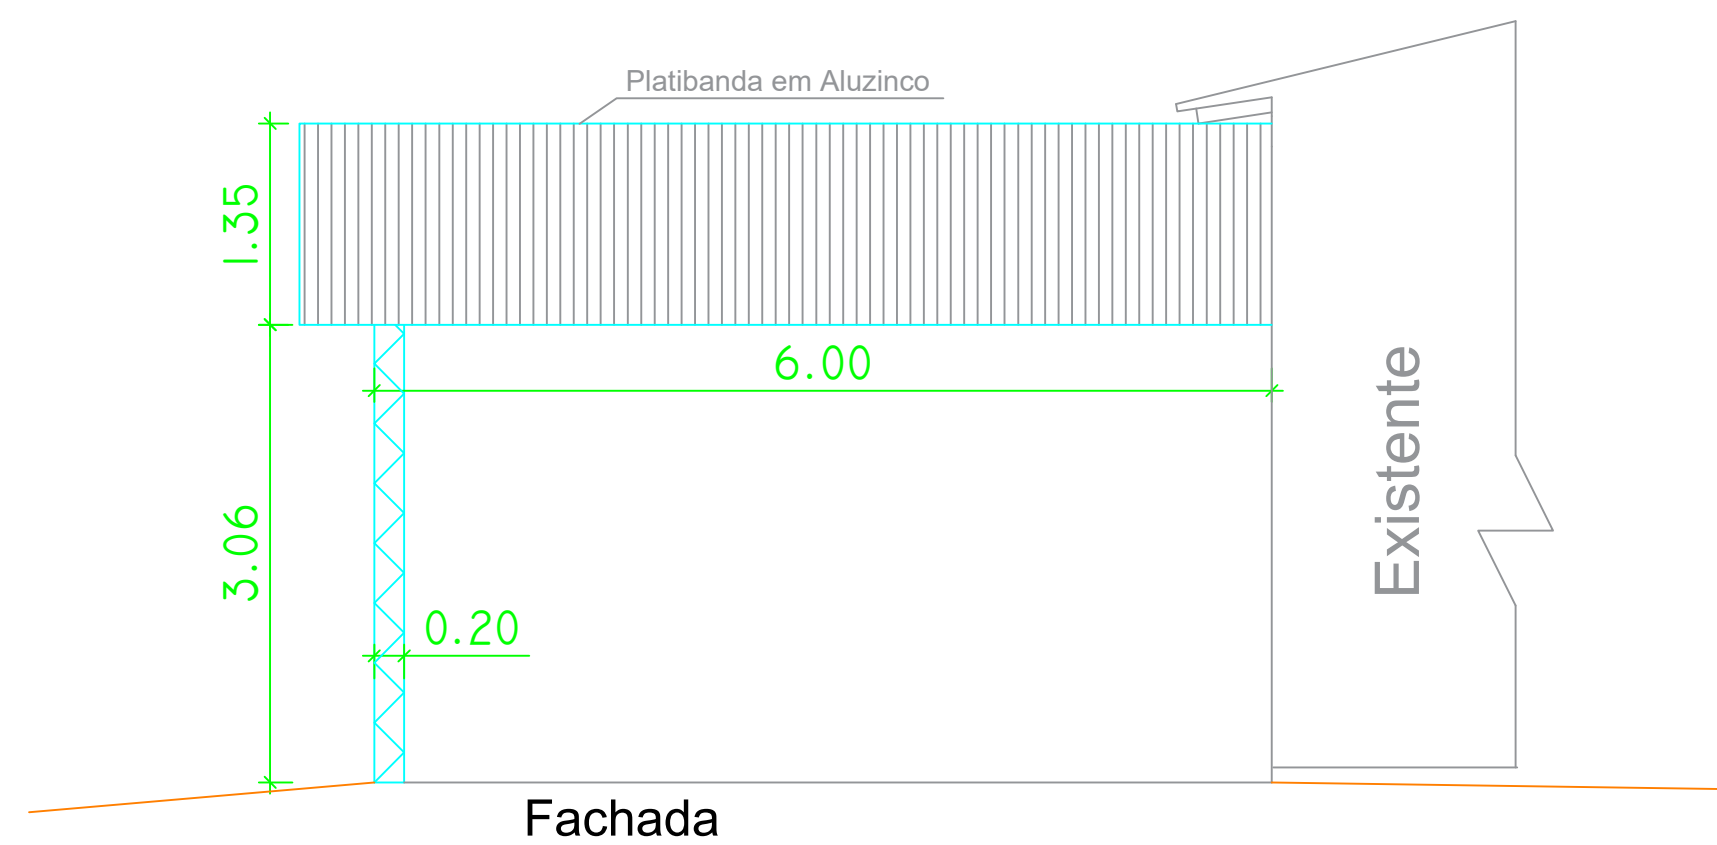

Planta de Cobertura
Esc. 1/50

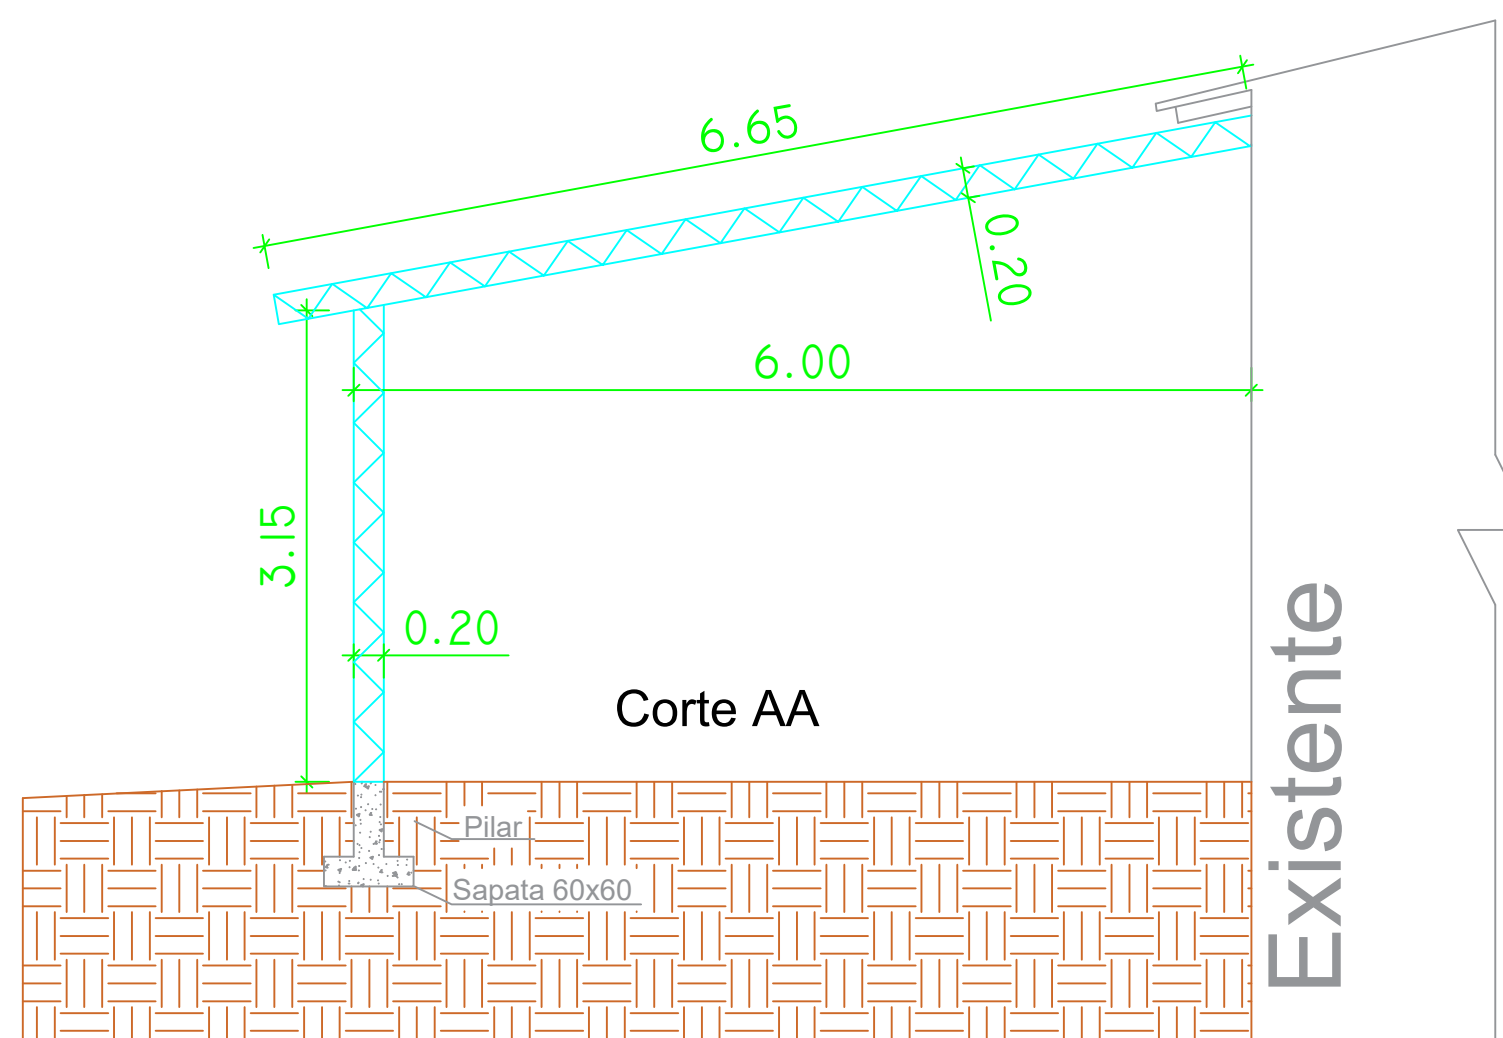

PREFEITURA MUNICIPAL DE
ESPERANÇA DO SUL - RS

Avenida Rio Branco 1626 - Esperança do Sul - RS
CEP: 98635-000 - Tel.: (55) 3516-4189
Email: pmespera.adm@mksnet.com.br

Obra:			AMPLIAÇÃO COBERTURA JUVENTUDE	
Endereço:			LINHA ISMAEL	
Proprietário:	Município de Esperança do Sul-RS		Escala:	1/50
Execução:			Data:	Abril de 2025
Projeto:	Eng. Civil Eduardo Noll CREA-RS: 118011 D		ÁREA:	232,00m²
Assunto:	AMPLIAÇÃO JUVENTUDE		Prancha:	02/02
Descrição:	PROJETO ARQUITETÔNICO			