




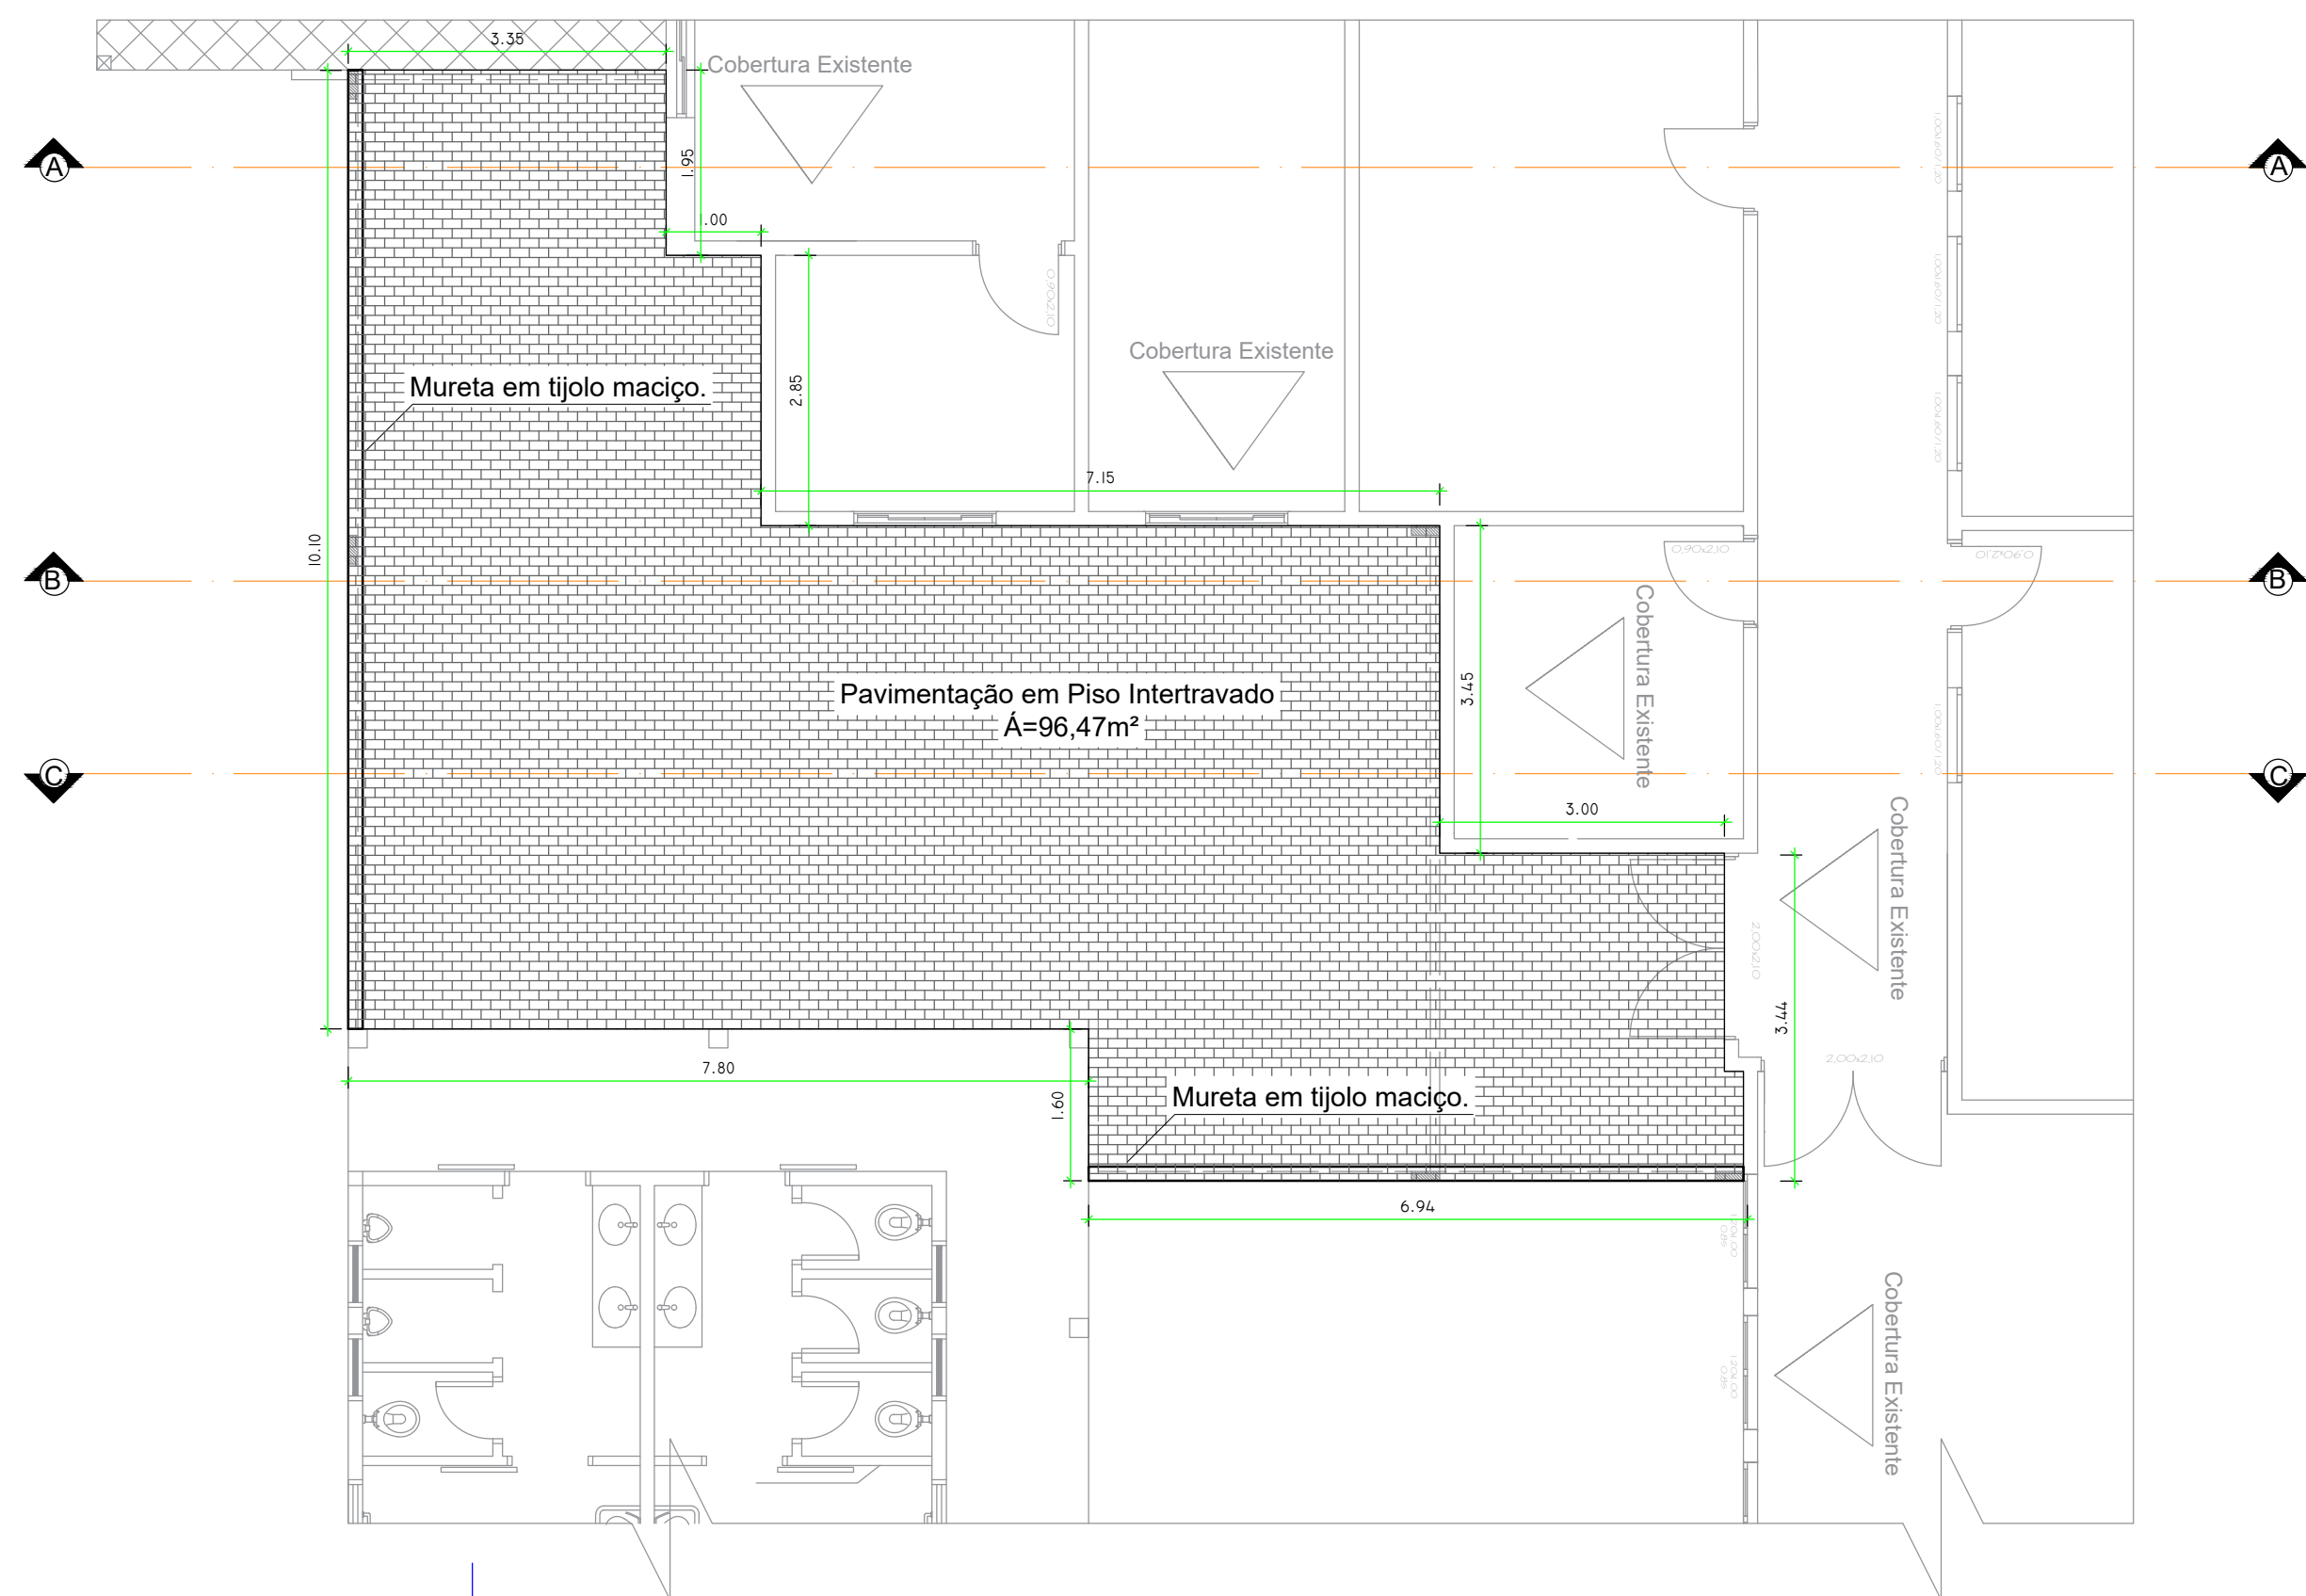


Planta de Piso
Esc. 1/75

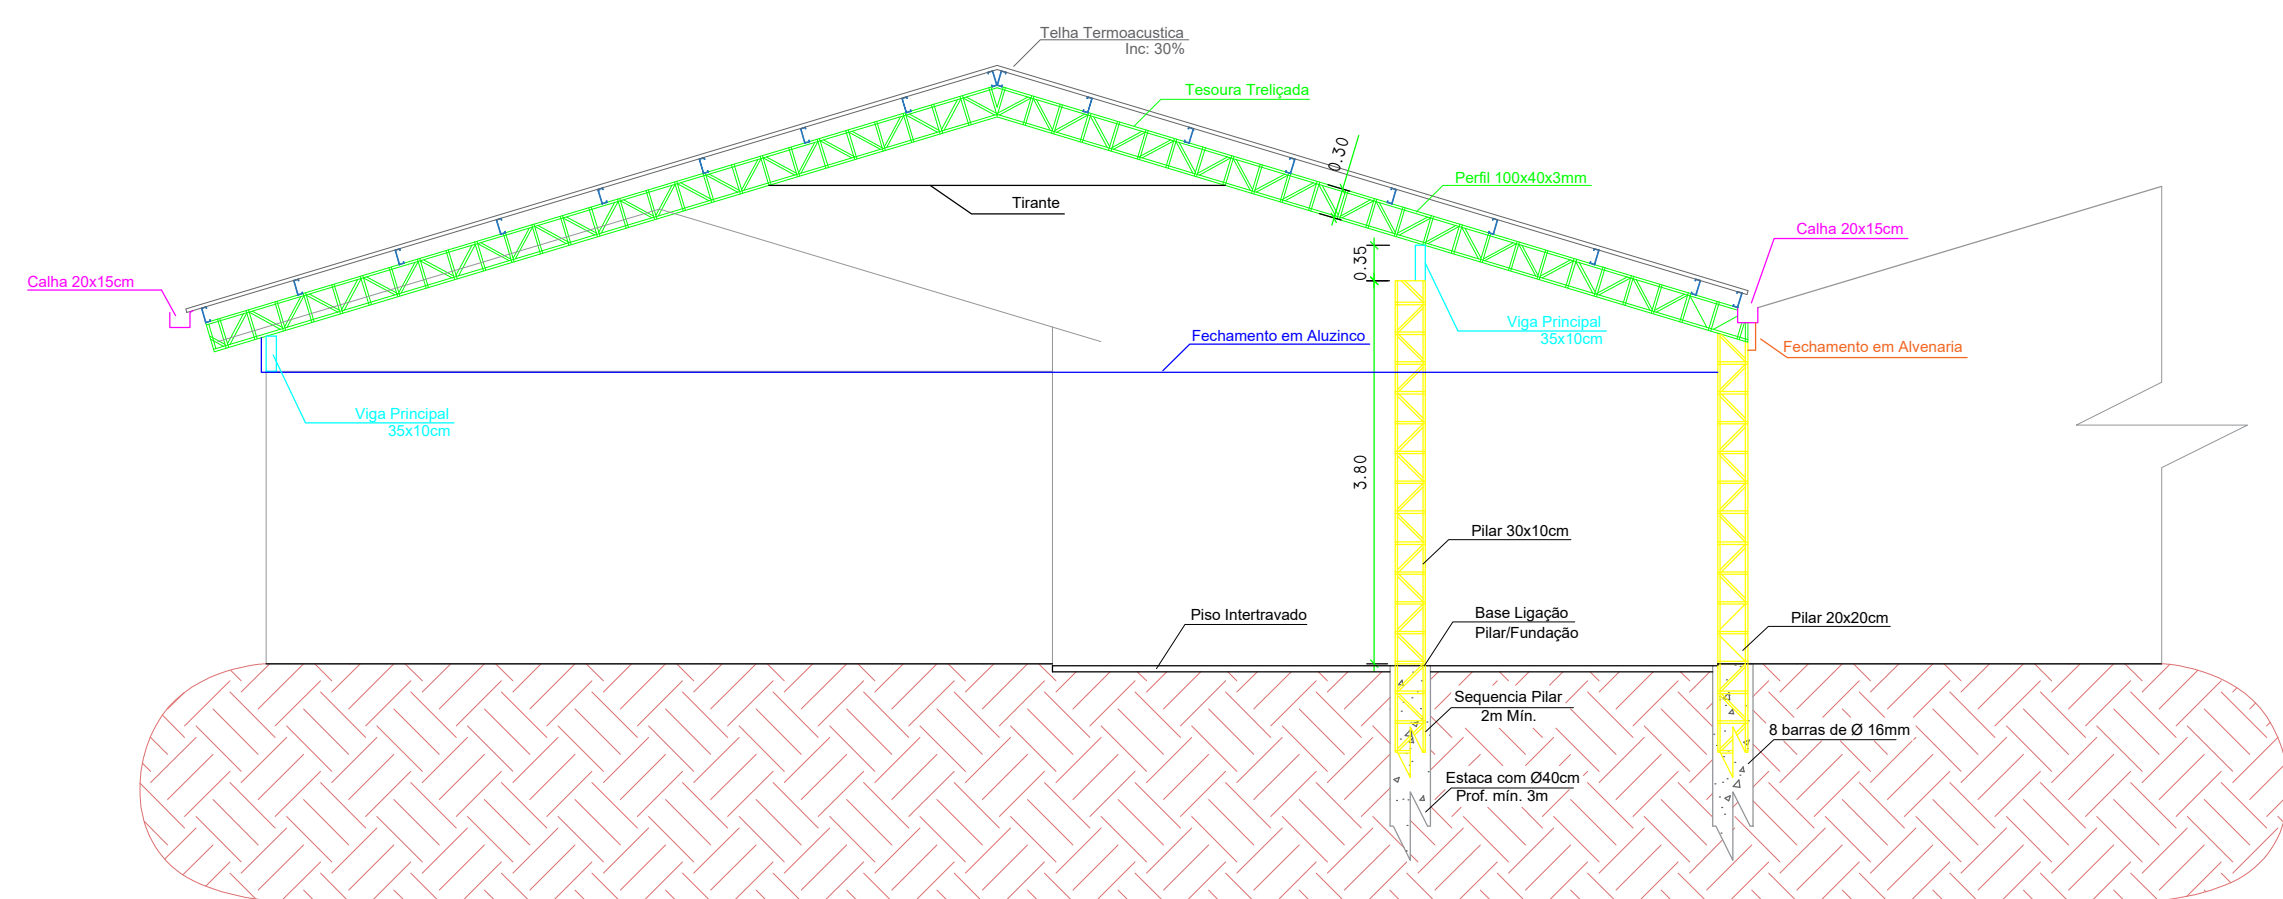

Corte CC
Esc. 1/75

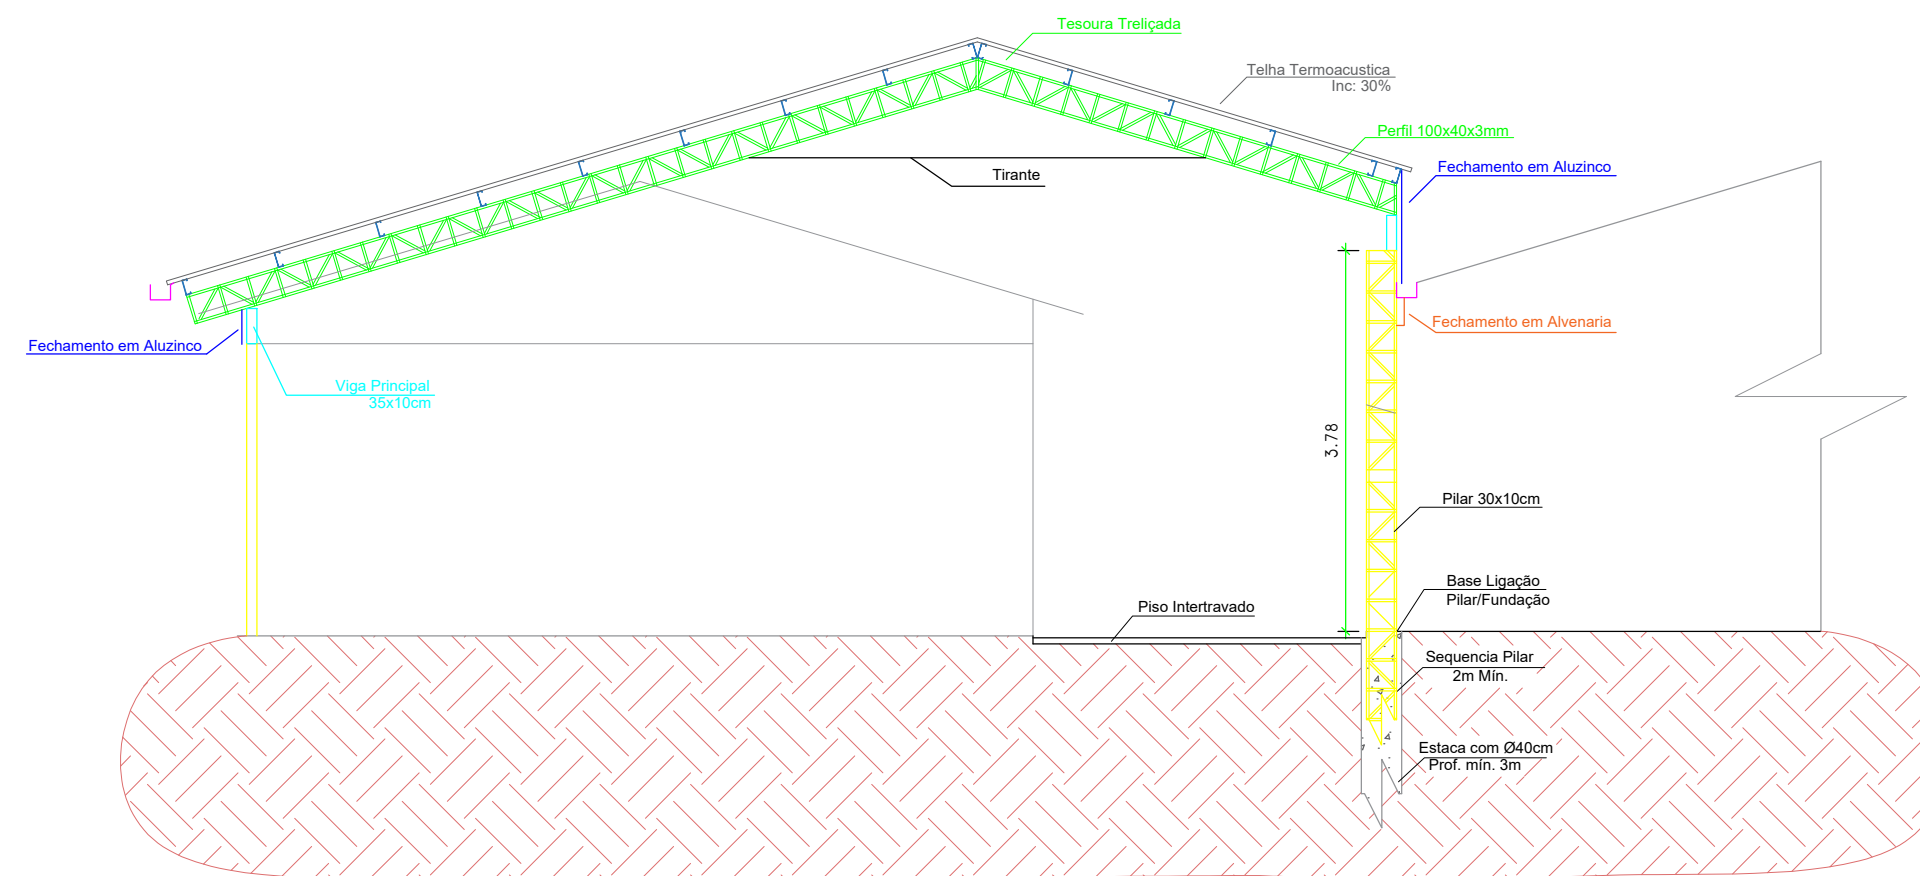

Corte BB
Esc. 1/75

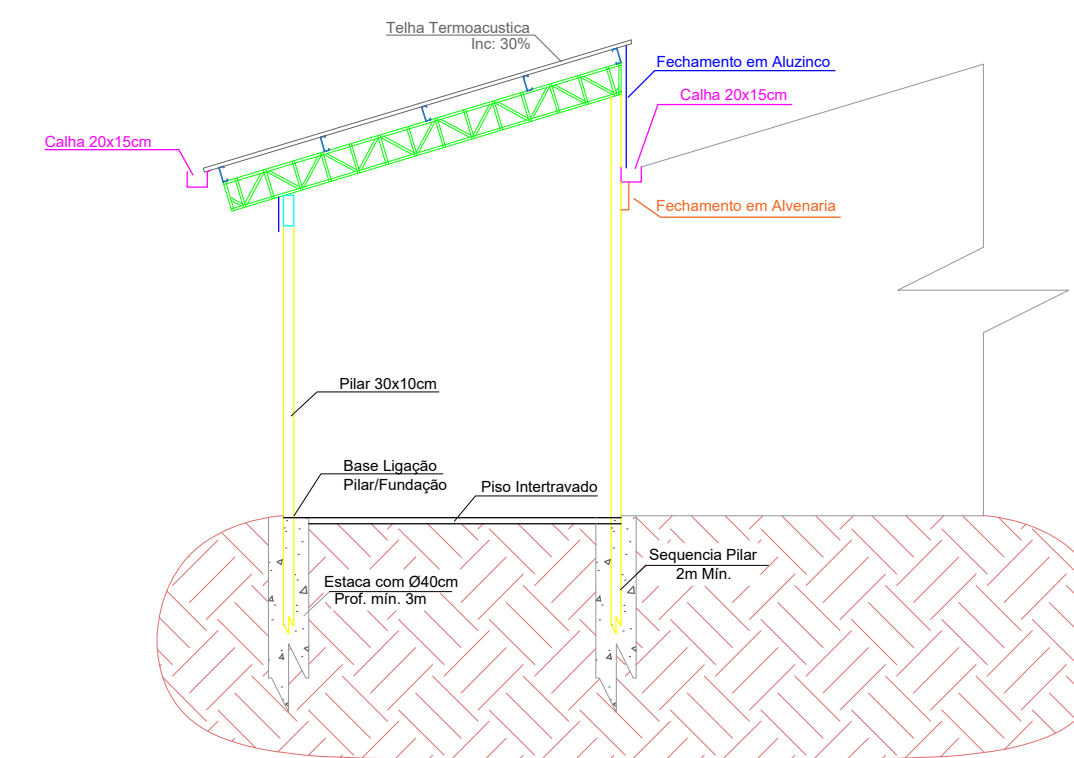

Corte AA
Esc. 1/75

Documento assinado digitalmente
EDUARDO NOLL
Data: 16/10/2026 08:51:08-0300
Verifique em <https://validar.br.gov.br>

Obra: Cobertura Metálica Saguão Escola Municipal de Ensino Fundamental Independência			
Linha Ismael–Interior–Esperança do Sul/RS			
Proprietário:		Área:	
Prefeitura Municipal de Esperança do Sul		96,47m²	
Eng. Civil Eduardo Noll CREA: RS118011		Data:	
		setembro de 2026	
Assunto:		Prancha:	
Projeto Arquitetônico		2/2	