




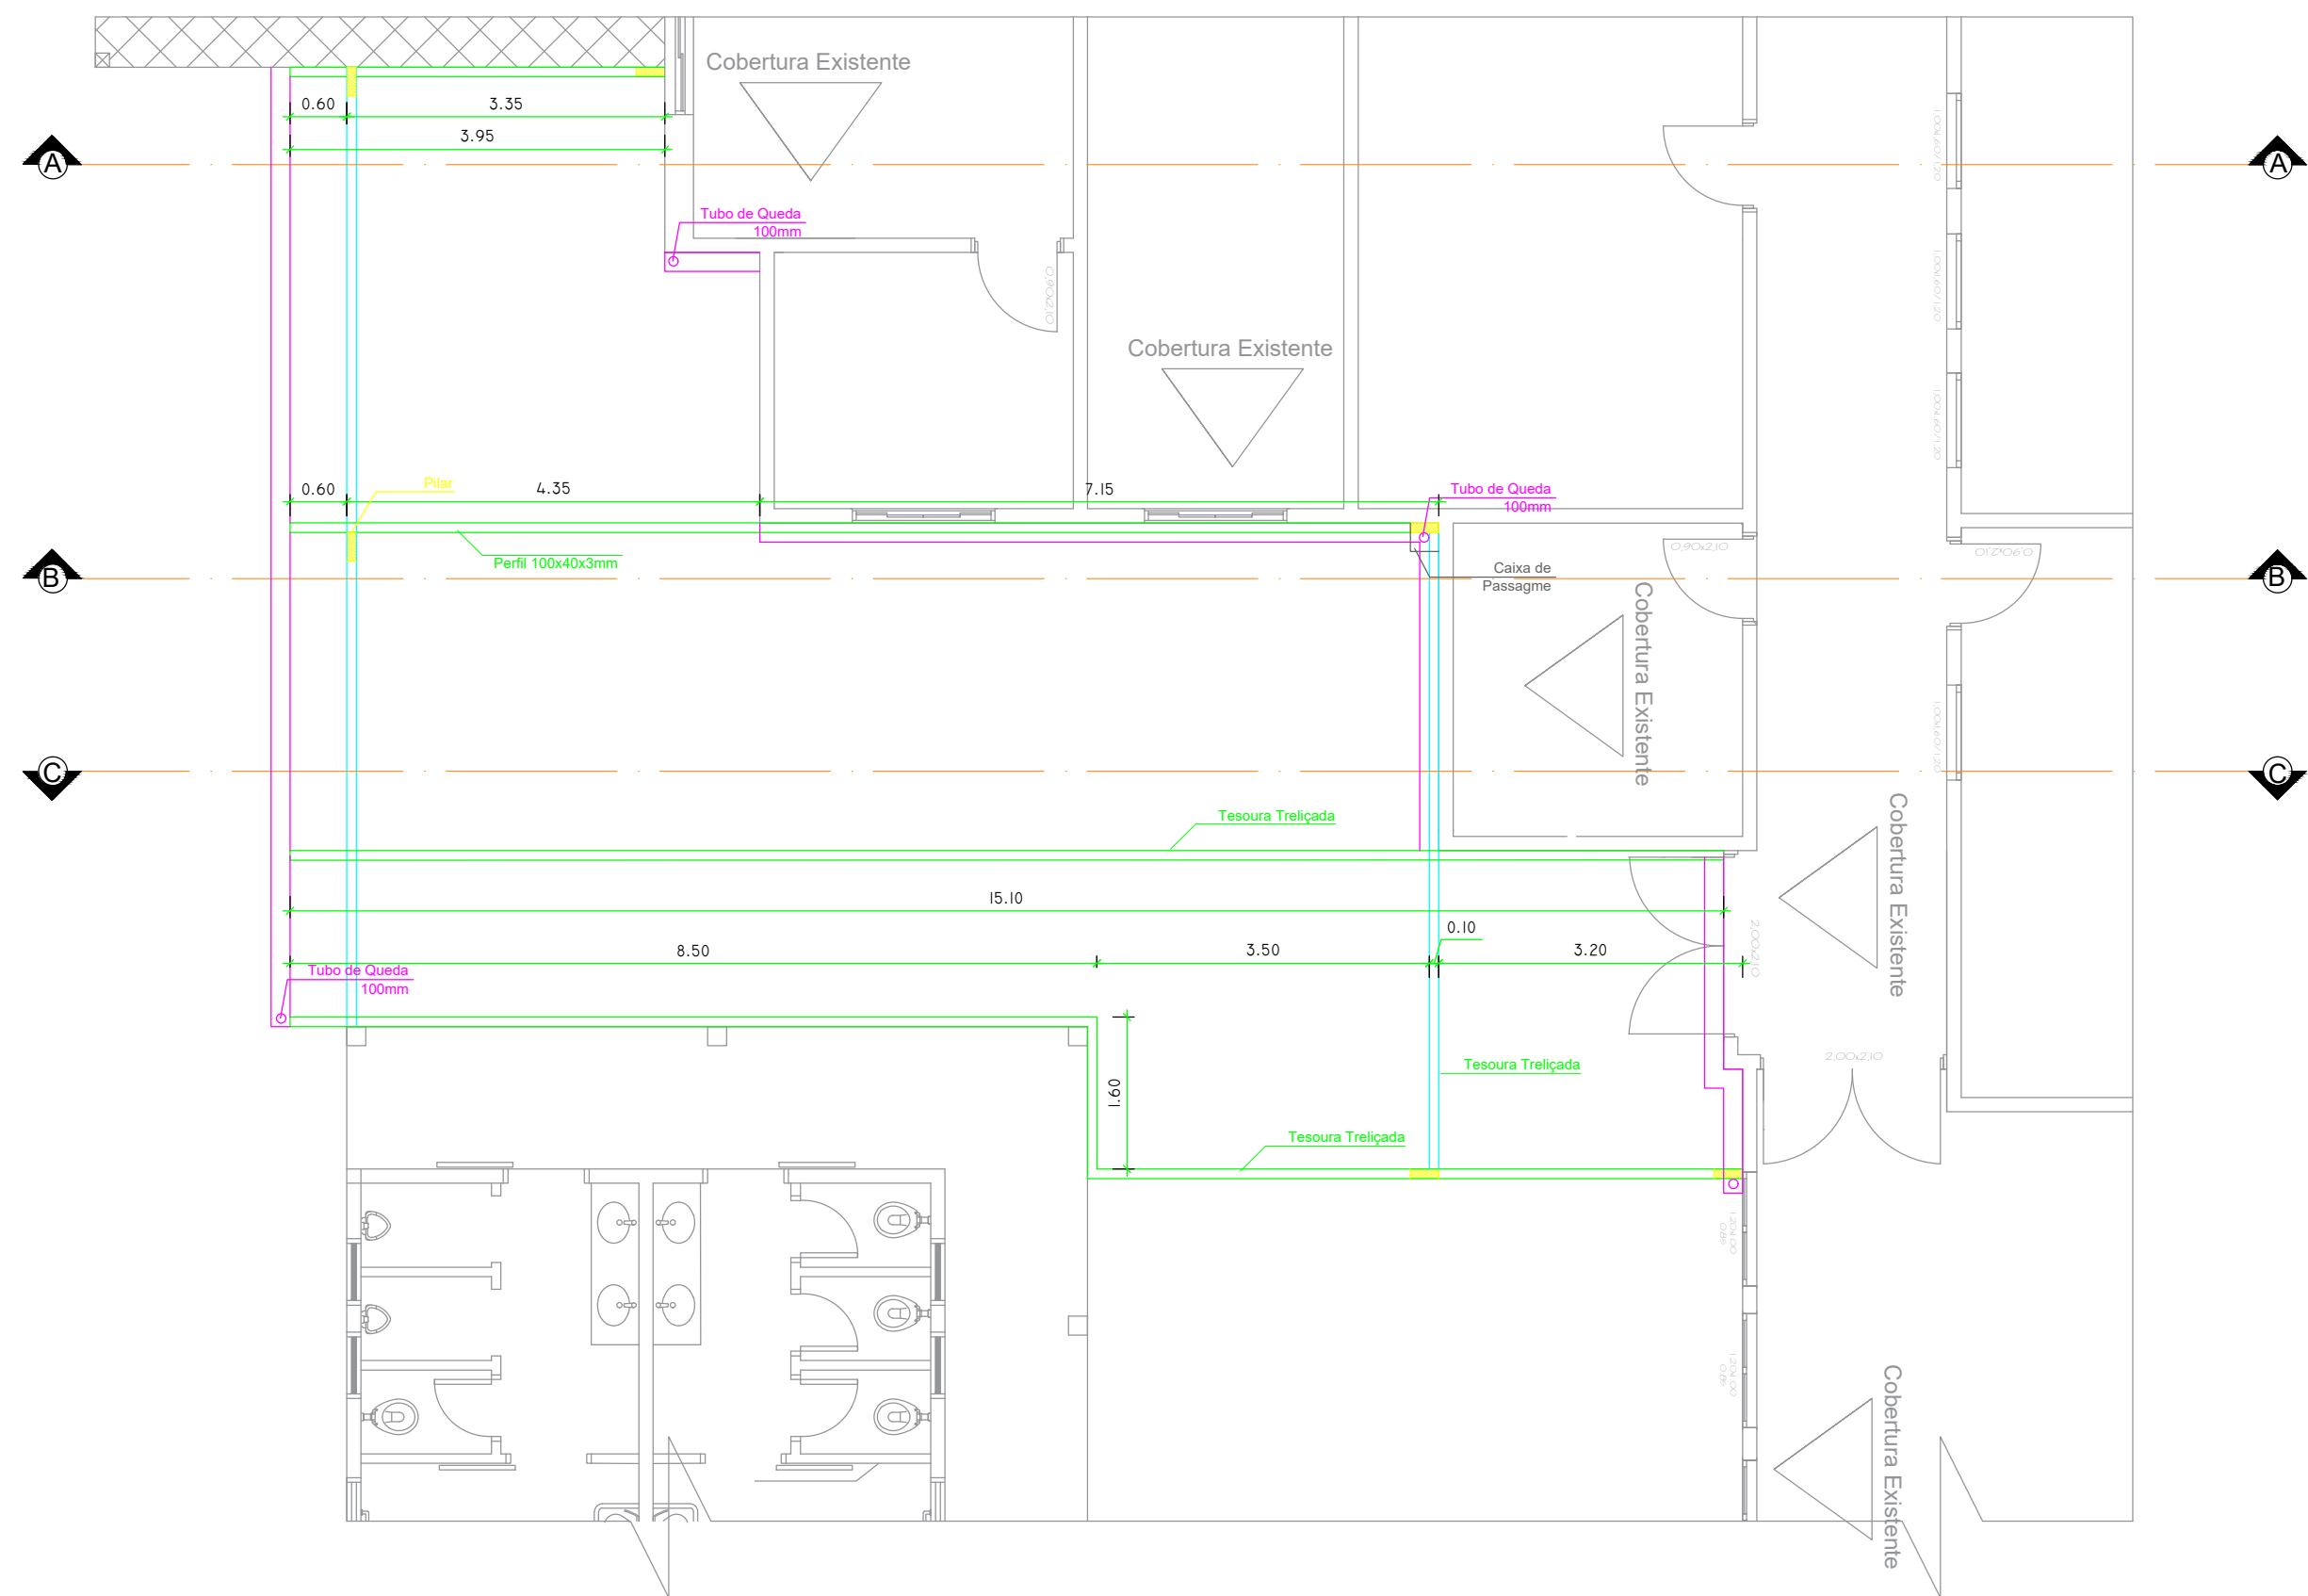

Planta Locação da Estrutura Esc. 1/75

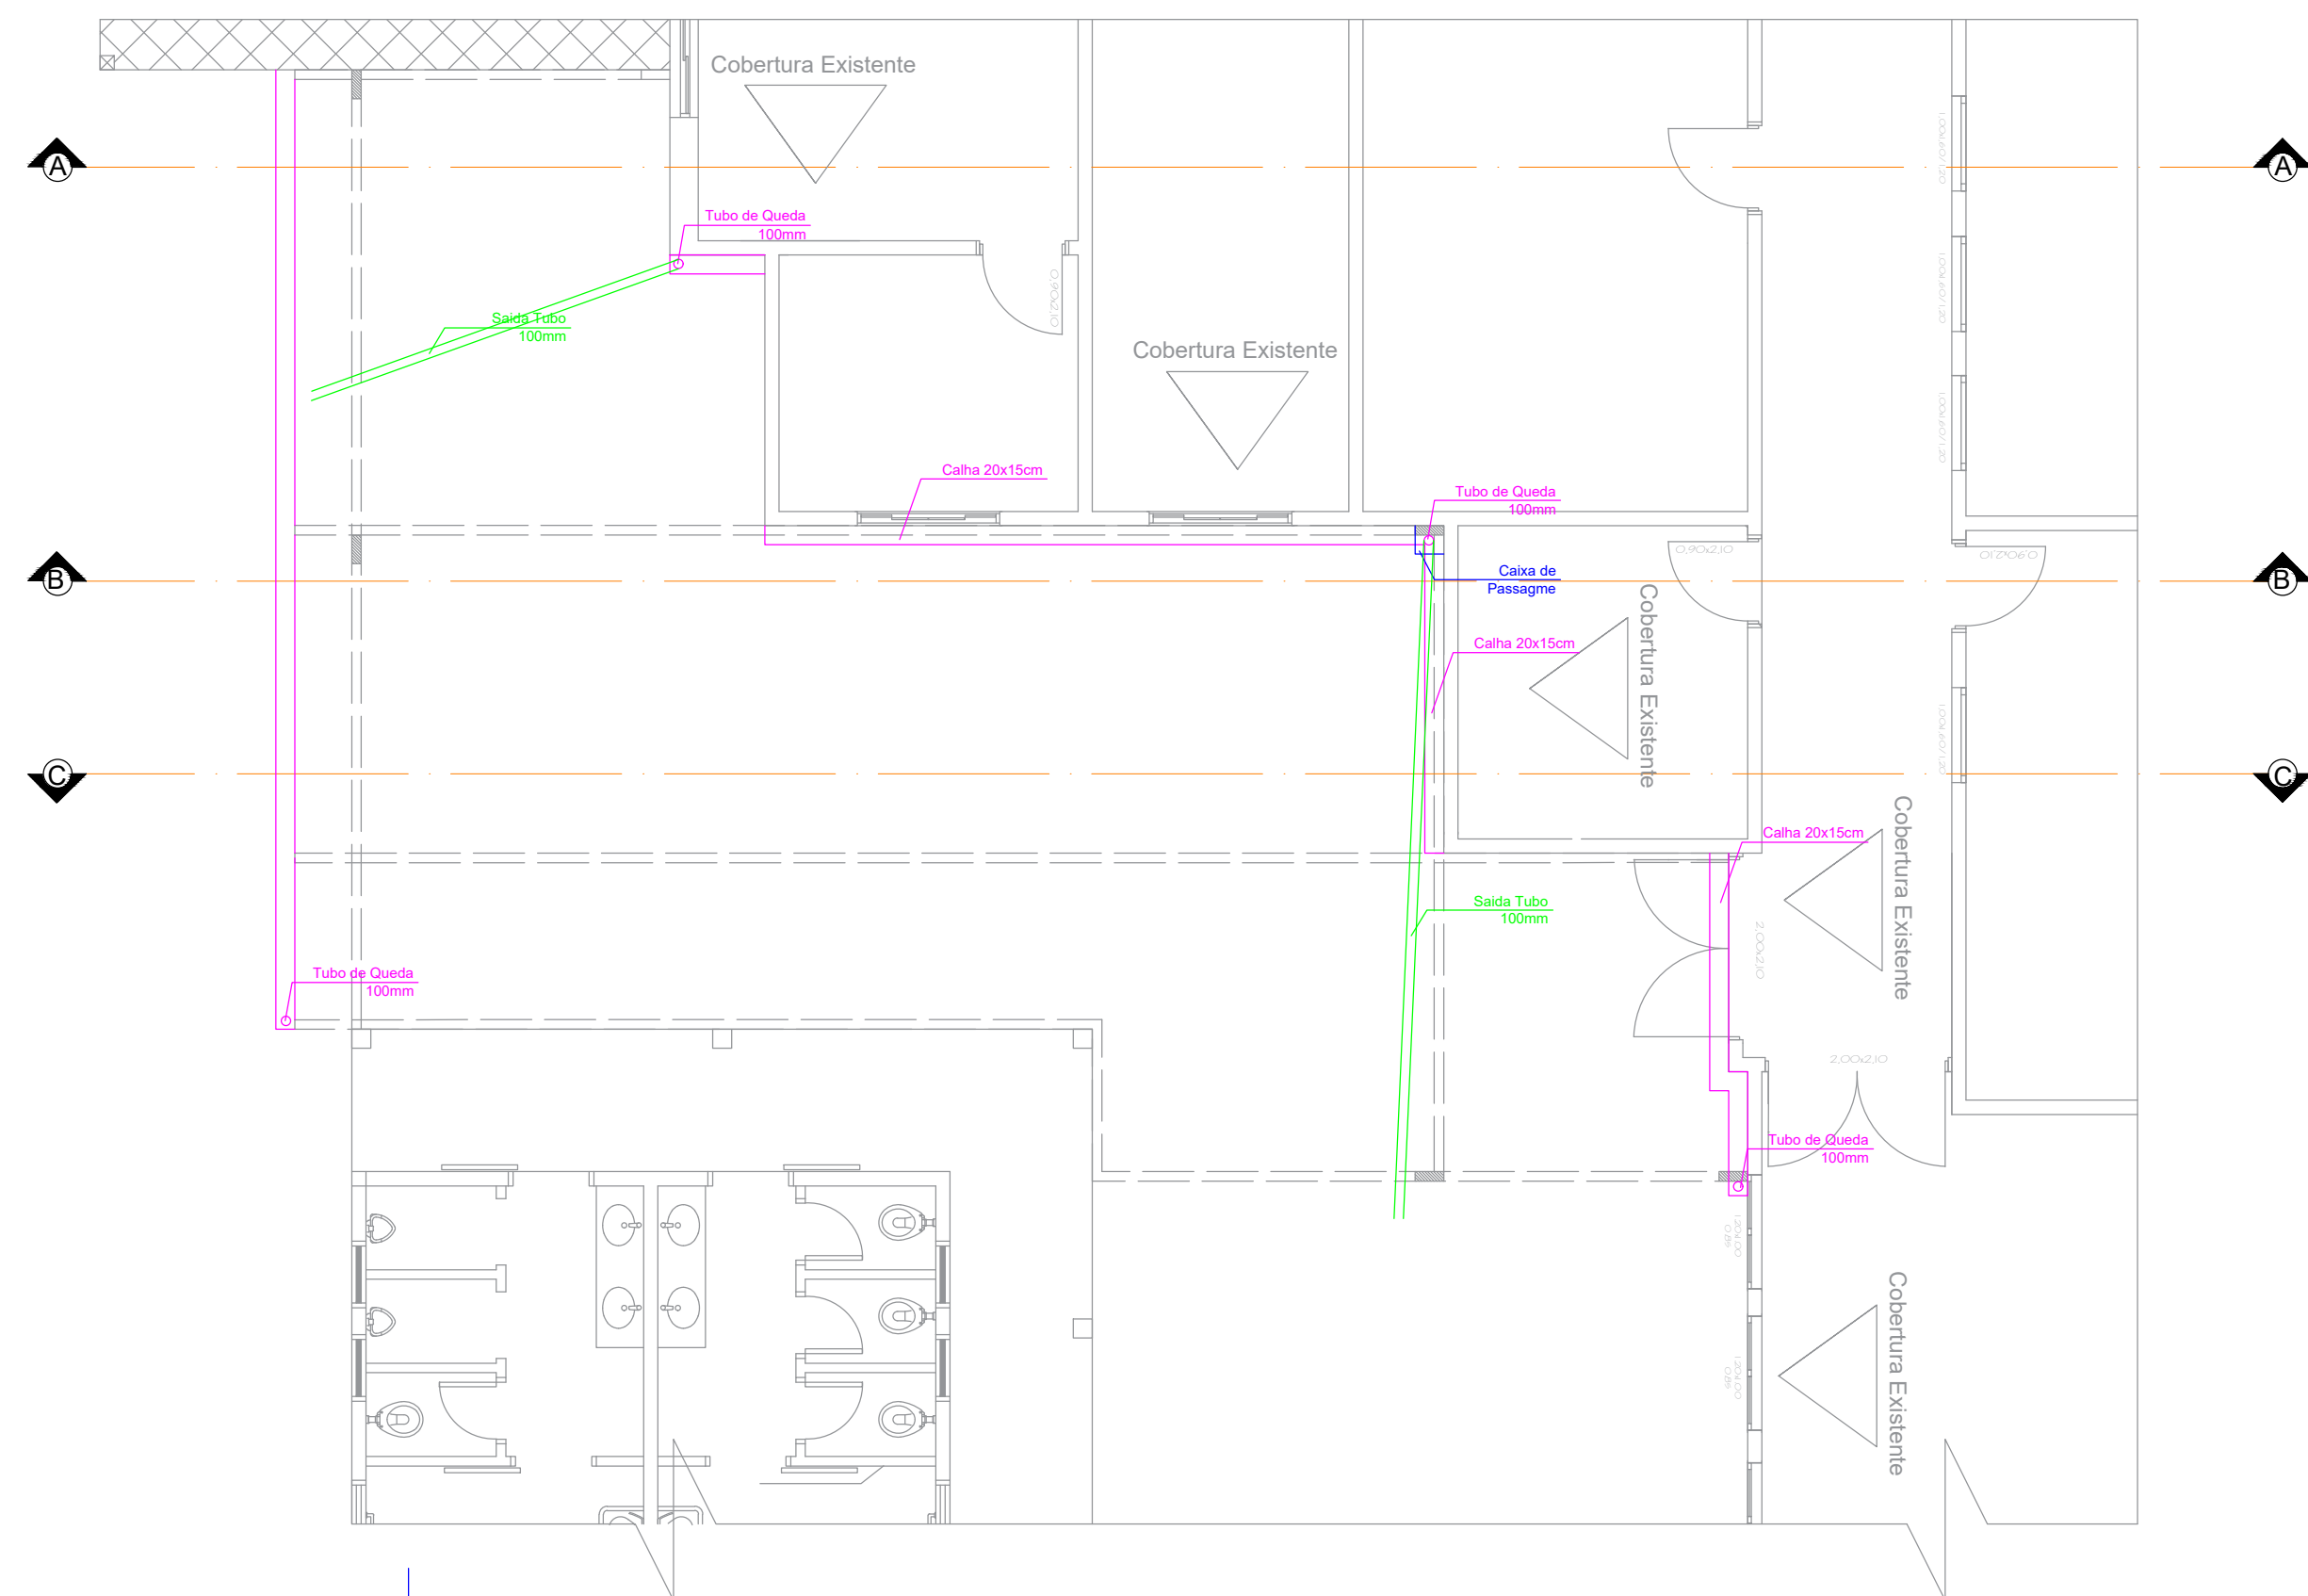

Planta Itens Instalação Pluvial Esc. 1/75

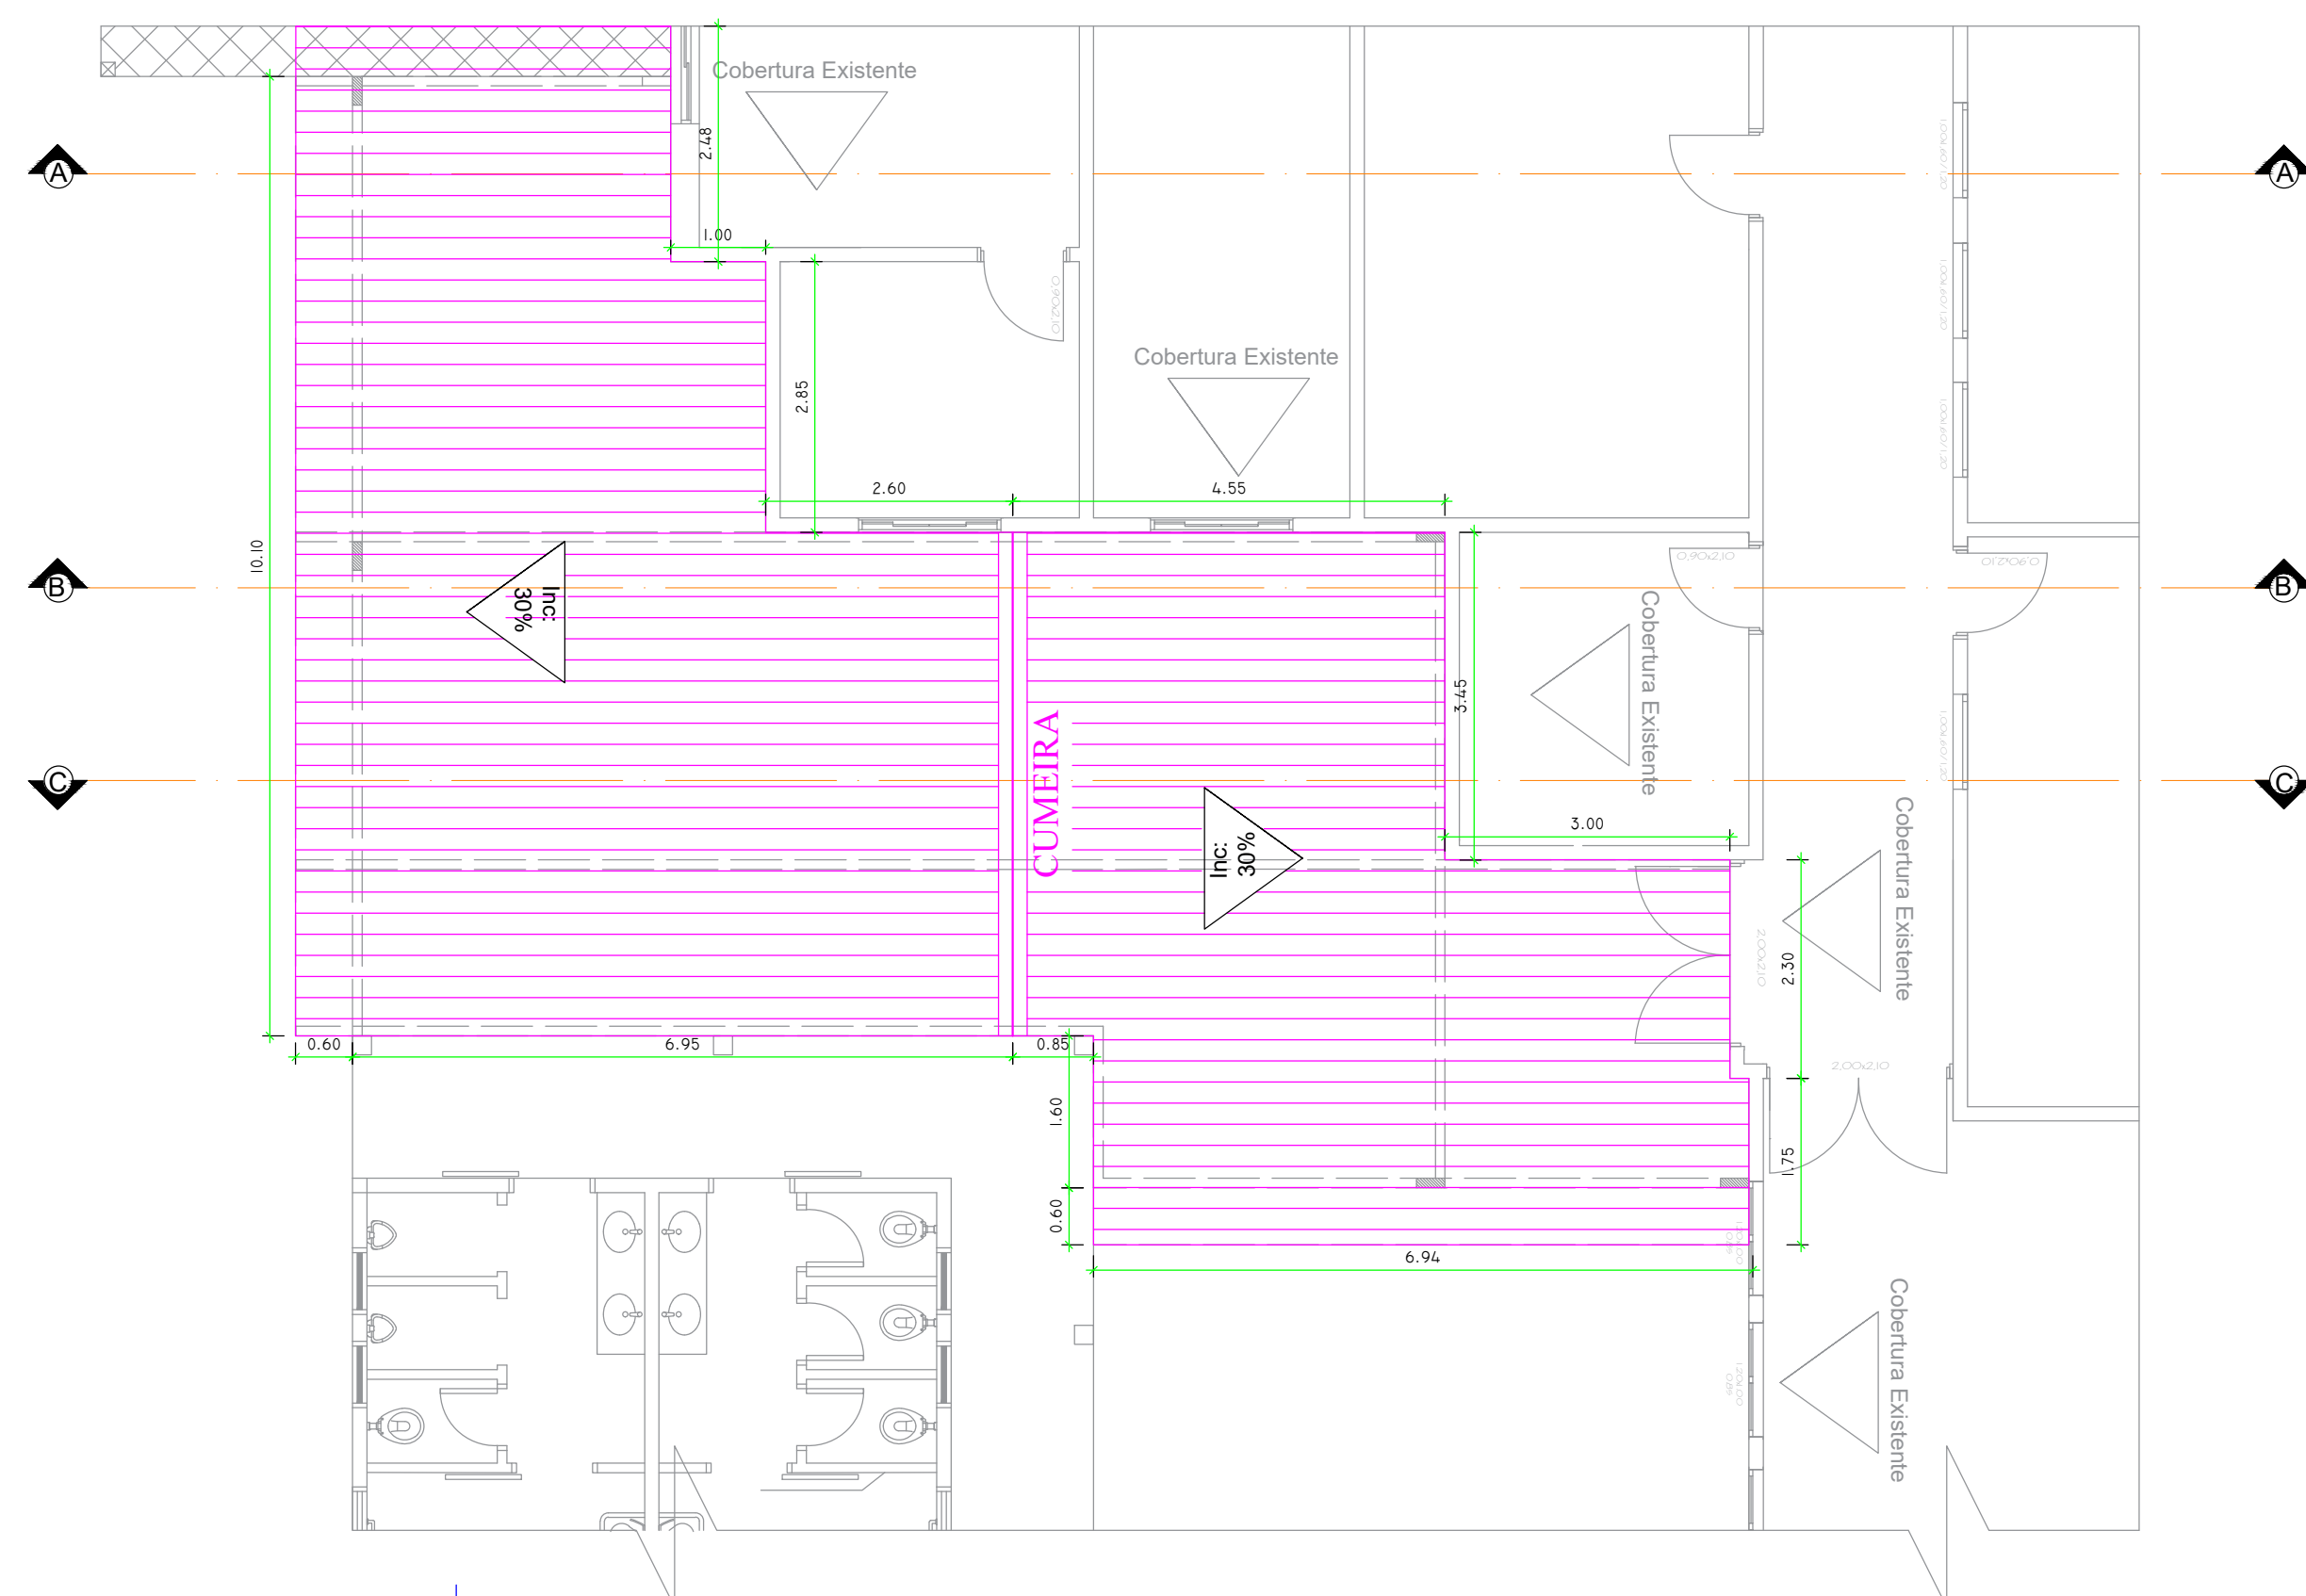

Planta De Cobertura Esc. 1/75

Documento assinado digitalmente
EDUARDO NOLL
Data: 16/10/2026 08:53:08-0300
Verifique em <https://validar.jt.gov.br>

Obra:Cobertura Metálica Saguão Escola Municipal de Ensino Fundamental Independência			
Linha Ismael–Interior–Esperança do Sul/RS			
Proprietário:		Área:	
Prefeitura Municipal de Esperança do Sul		96,47m ²	
Eng. Civil Eduardo Noll CREA: RS118011		Data: setembro de 2026	
Assunto:		Prancha:	
Projeto Arquitetônico		1/2	