




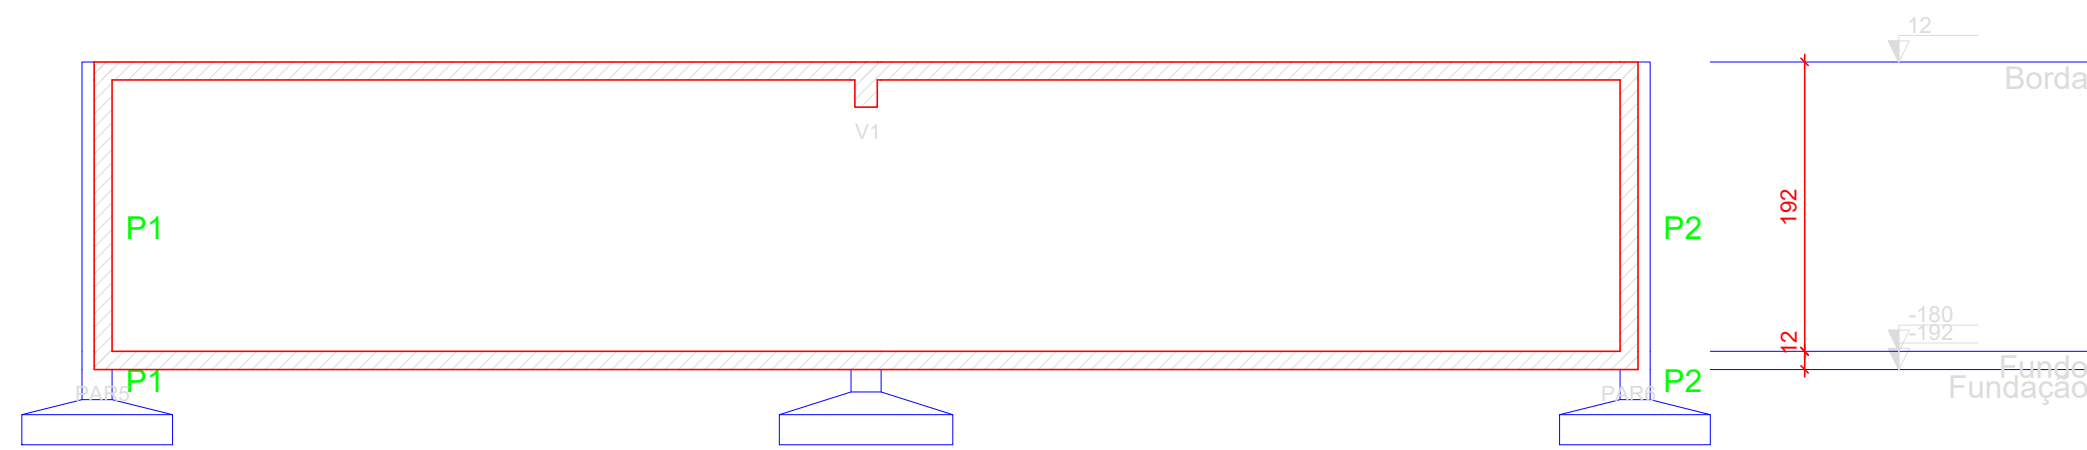


Corte A-A
escala 1:50

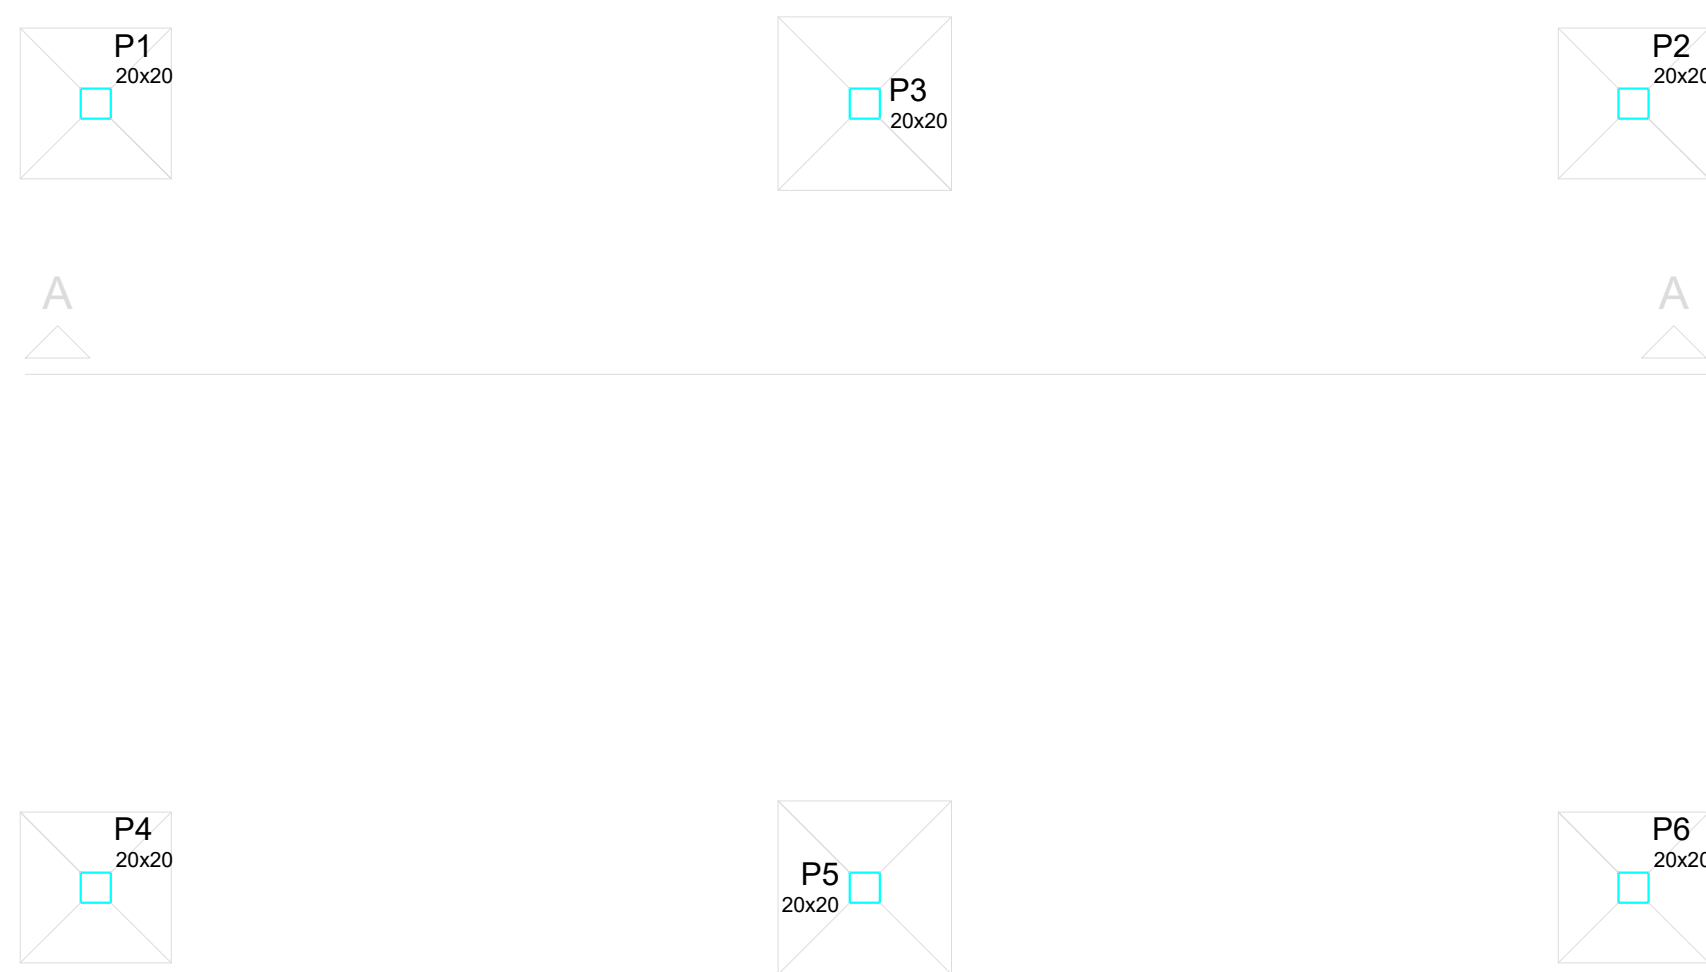

Forma do pavimento Fundação
escala 1:50

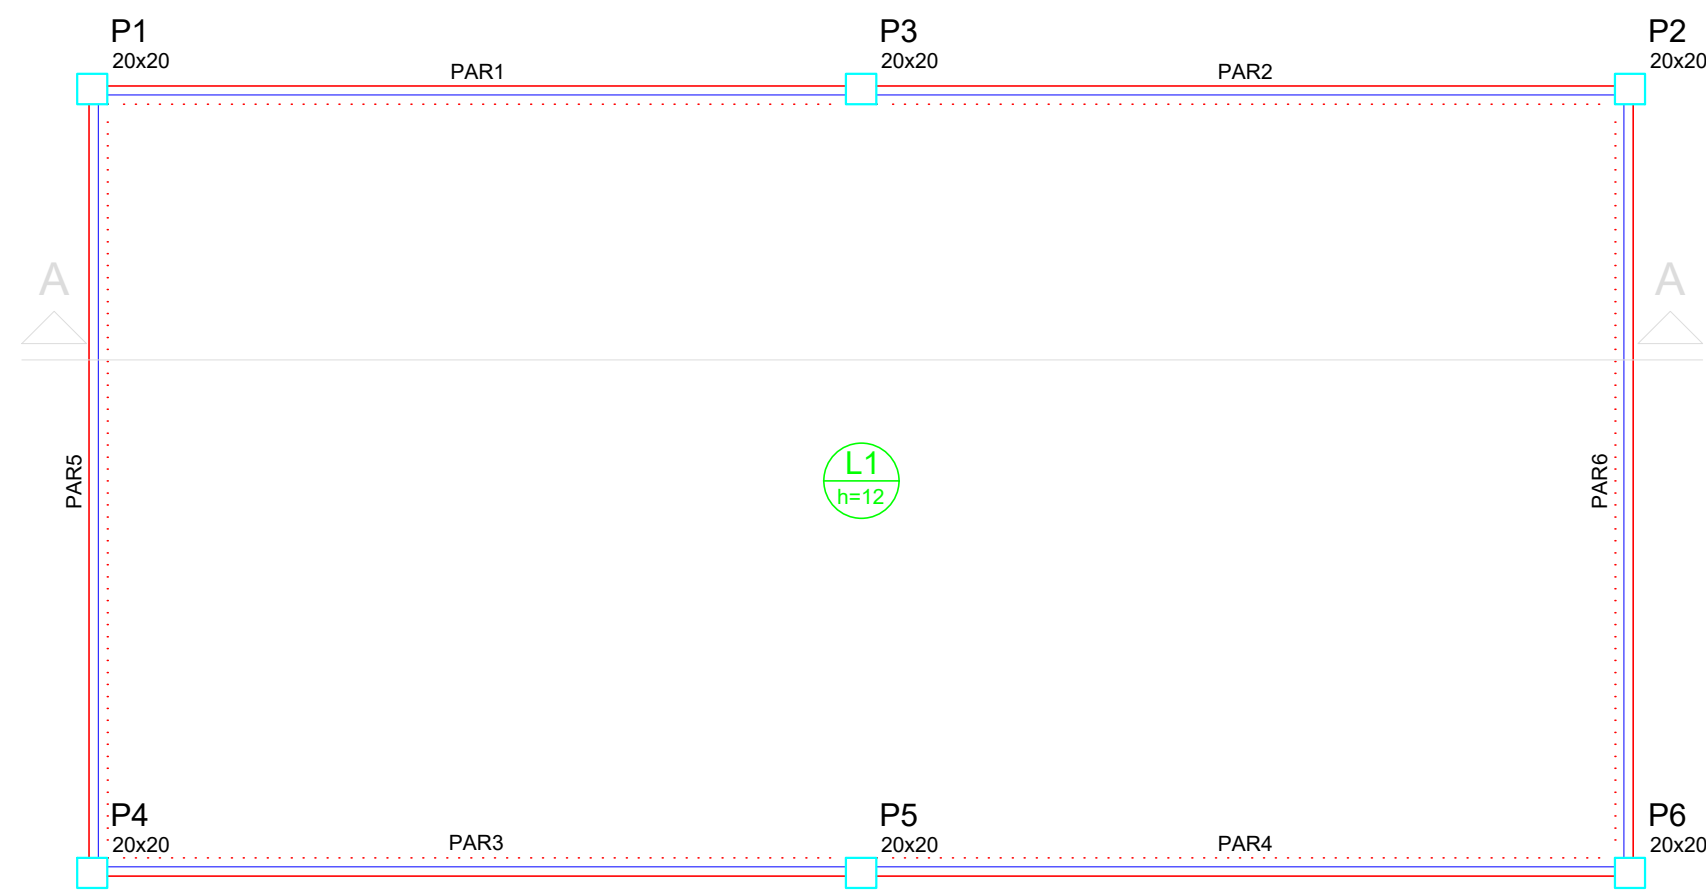

Forma do pavimento Fundo
escala 1:50

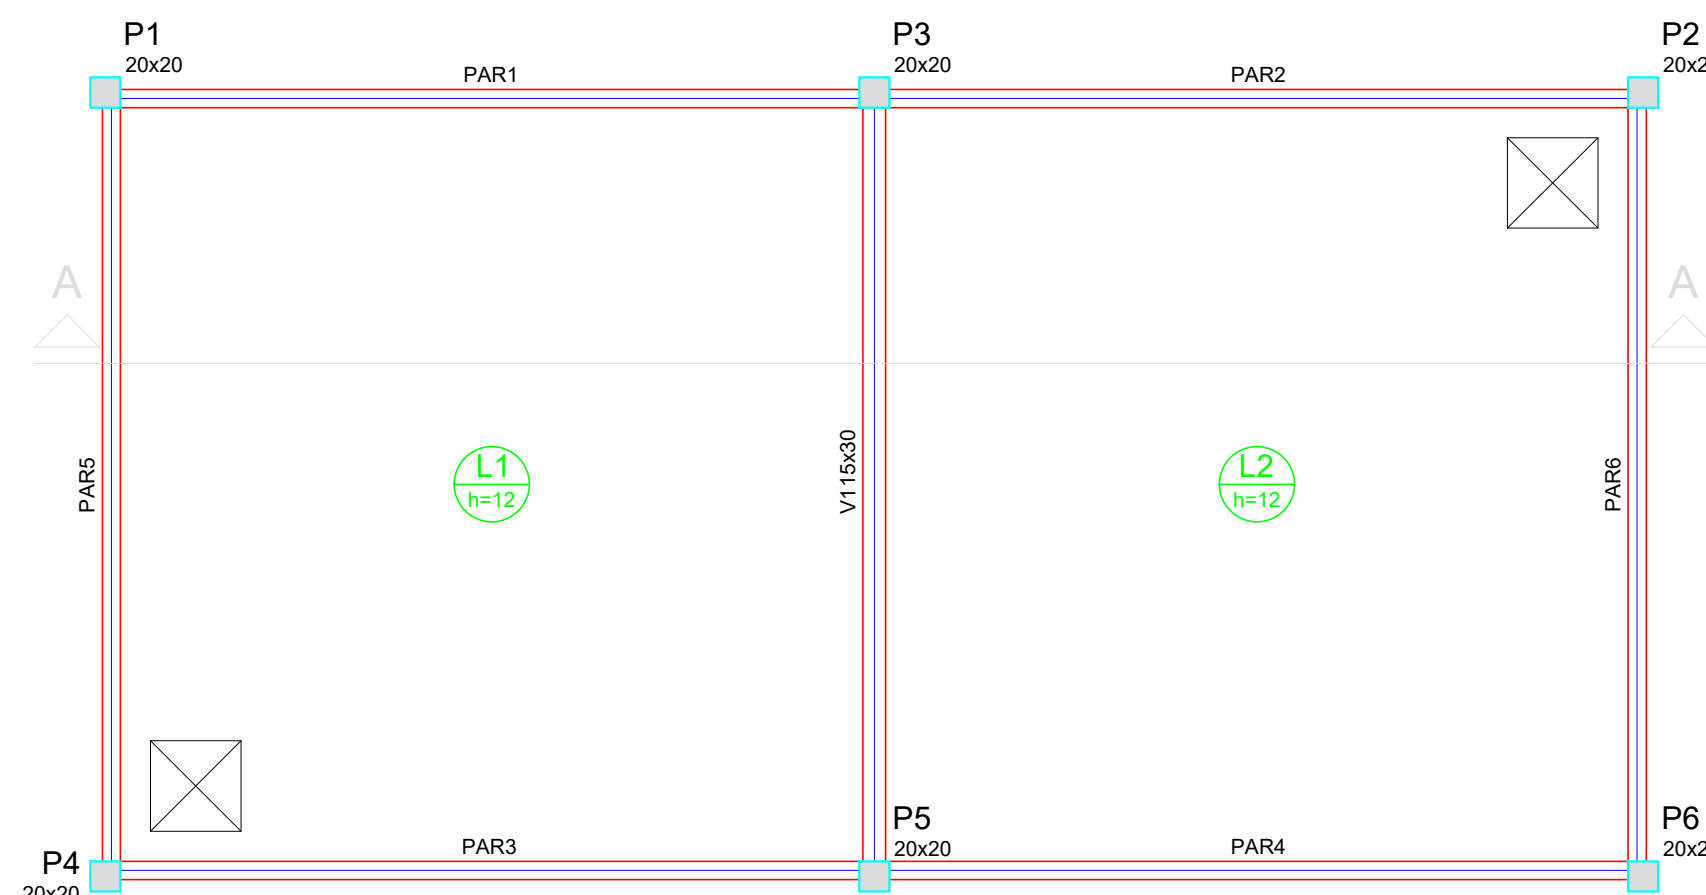

Forma do pavimento Borda
escala 1:50

Vigas			
Nome	Seção (cm)	Elevação (cm)	Nível (cm)
P1	20x20	0	-180
P2	20x20	0	-180
P3	20x20	0	-180
P4	20x20	0	-180
P5	20x20	0	-180
P6	20x20	0	-180

Lajes							
Dados				Sobrecarga (kgf/m²)			
Nome	Tipo	Altura (cm)	Elevação (cm)	Nível (cm)	Peso próprio (kgf/m²)	Adicional	Acidental
L1	Maciça	12	0	-180	300	50	100

Características dos materiais	
fck (kgf/cm²)	Abatimento (cm)
250	5.00
Dimensão do agregado = 19 mm	

Pilares			
Nome	Seção (cm)	Elevação (cm)	Nível (cm)
P1	20 x 20	0	-180
P2	20 x 20	0	-180
P3	20 x 20	0	-180
P4	20 x 20	0	-180
P5	20 x 20	0	-180
P6	20 x 20	0	-180

Legenda dos Pilares			
	Pilar que morre		
	Pilar que passa		
	Pilar que nasce		
	Pilar com mudança de seção		

Vigas			
Nome	Seção (cm)	Elevação (cm)	Nível (cm)
V1	15x30	0	12

Lajes							
Dados				Sobrecarga (kgf/m²)			
Nome	Tipo	Altura (cm)	Elevação (cm)	Nível (cm)	Peso próprio (kgf/m²)	Adicional	Acidental
L1	Maciça	12	0	12	300	50	100
L2	Maciça	12	0	12	300	50	100

Características dos materiais	
fck (kgf/cm²)	Abatimento (cm)
250	5.00
Dimensão do agregado = 19 mm	

Pilares			
Nome	Seção (cm)	Elevação (cm)	Nível (cm)
P1	20 x 20	0	12
P2	20 x 20	0	12
P3	20 x 20	0	12
P4	20 x 20	0	12
P5	20 x 20	0	12
P6	20 x 20	0	12

Legenda dos Pilares			
	Pilar que morre		
	Pilar que passa		
	Pilar que nasce		
	Pilar com mudança de seção		

Vigas			
Nome	Seção (cm)	Elevação (cm)	Nível (cm)
P1	20x20	0	-180
P2	20x20	0	-180
P3	20x20	0	-180
P4	20x20	0	-180
P5	20x20	0	-180
P6	20x20	0	-180

Características dos materiais	
fck (kgf/cm²)	Abatimento (cm)
250	5.00
Dimensão do agregado = 19 mm	

Pilares			
Nome	Seção (cm)	Elevação (cm)	Nível (cm)
P1	20 x 20	0	-192
P2	20 x 20	0	-192
P3	20 x 20	0	-192
P4	20 x 20	0	-192
P5	20 x 20	0	-192
P6	20 x 20	0	-192

Legenda dos Pilares			
	Pilar que morre		
	Pilar que passa		
	Pilar que nasce		
	Pilar com mudança de seção		

PREFEITURA DE LAGOA GRANDE

Secretaria de Infraestrutura

PROJETO ESTRUTURAL

SIST. ESGOT. SANIT. - CONTRUÇÃO DE ETE

PLANTA DE FORMA E CORTE A-A

Local: Distrito de Jutai, Lagoa Grande/PE

Escala: indicada

ART nº: PE20231038932

Data: 31/03/25

Unidade: cm

Revisão: 00

FOLHA:

2/4

TANQUE SÉPTICO