

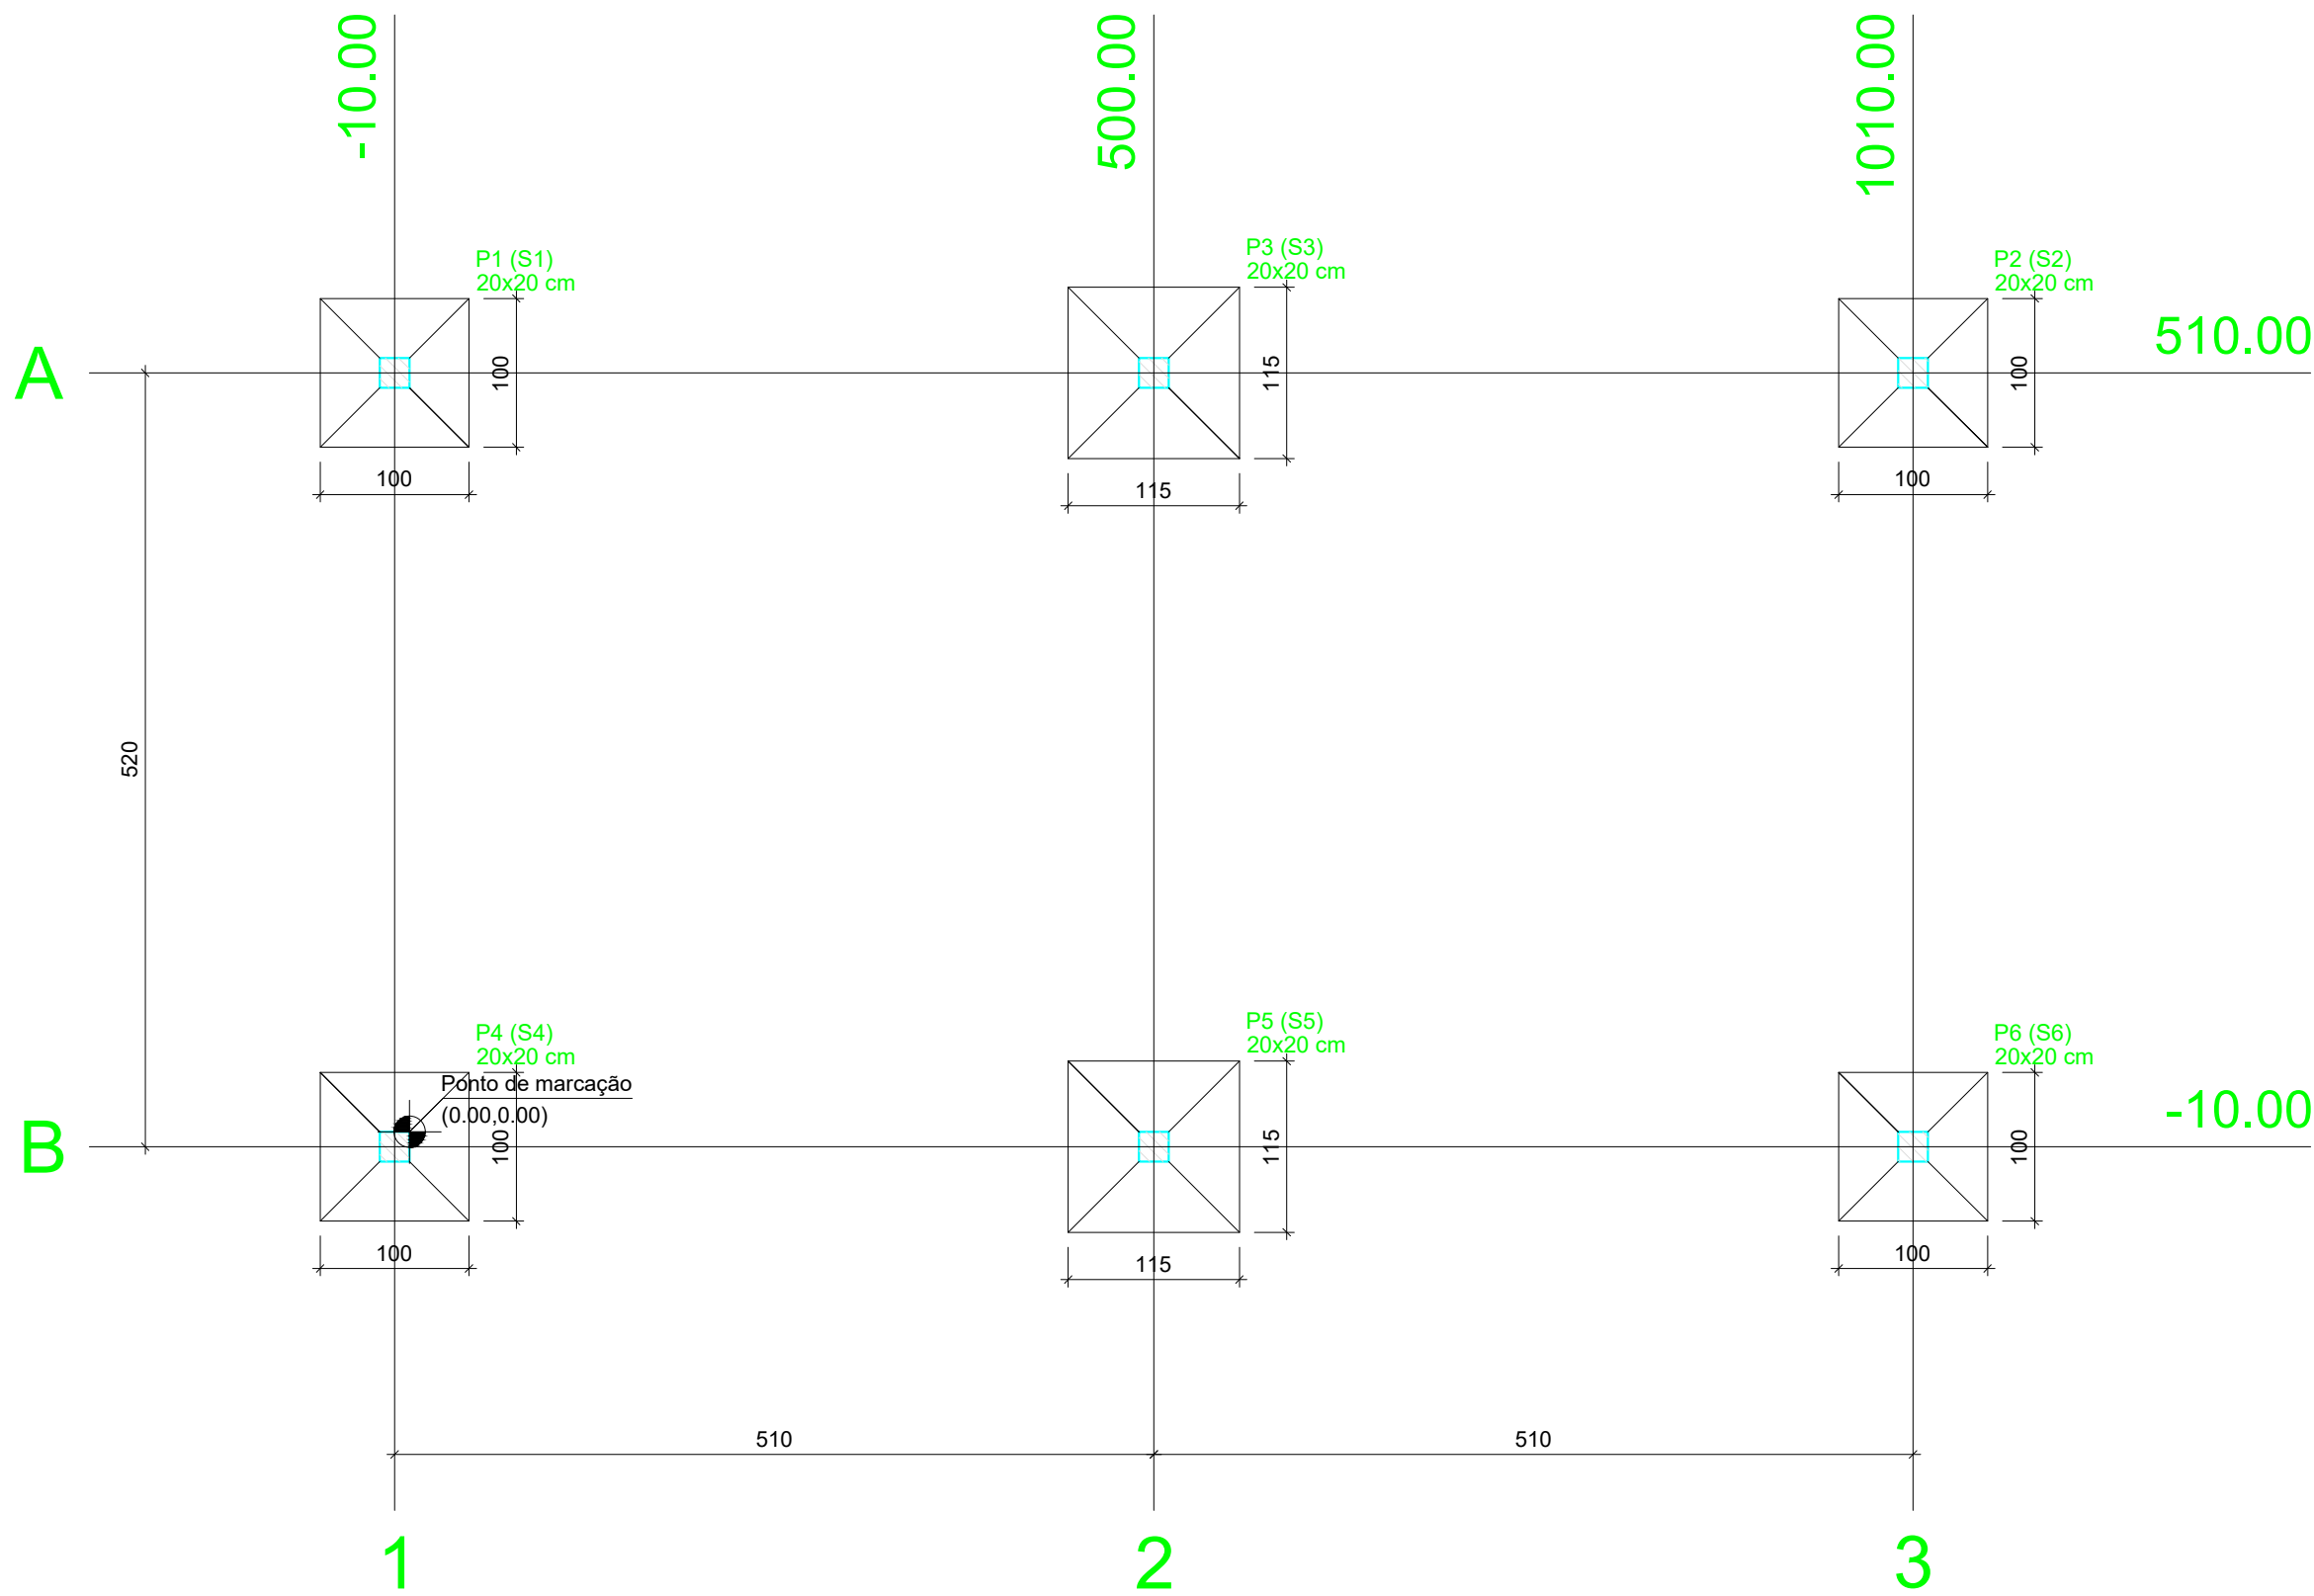


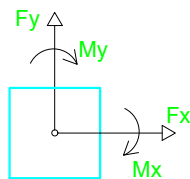

Planta de localização

escala 1:50

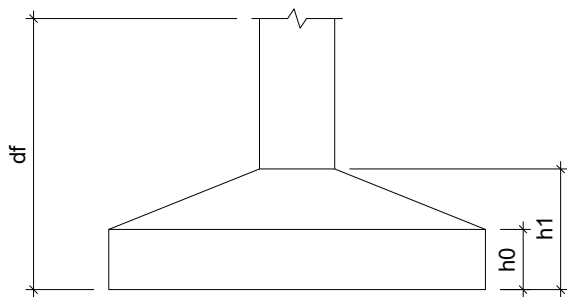

Pilar											Fundação					
Nome	Seção (cm)	X (cm)	Y (cm)	Posição	Carga Máx. (tf)	Carga Mín. (tf)	Mx (kgf.m)	My (kgf.m)	Fx (tf)	Fy (tf)	Nome	Lado B (cm)	Lado H (cm)	h0 / ha (cm)	h1 / hb (cm)	df (cm)
P1	20x20	-10.00	510.00	A-1	10.8	5.5	230	230	0.9	0.9	S1	100	100	20	30	50
P2	20x20	1010.00	510.00	A-3	10.6	5.4	230	230	0.9	0.9	S2	100	100	20	30	50
P3	20x20	500.00	510.00	A-2	16.3	8.2	140	20	0.1	0.7	S3	115	115	20	35	50
P4	20x20	-10.00	-10.00	B-1	10.6	5.4	230	230	0.9	0.9	S4	100	100	20	30	50
P5	20x20	500.00	-10.00	B-2	16.3	8.2	140	20	0.1	0.7	S5	115	115	20	35	50
P6	20x20	1010.00	-10.00	B-3	10.8	5.5	230	230	0.9	0.9	S6	100	100	20	30	50

Locação no eixo X	
Coordenadas (cm)	Nome
-10.00	P1, P4
500.00	P3, P5
1010.00	P2, P6

Locação no eixo Y	
Coordenadas (cm)	Nome
510.00	P1, P3, P2
-10.00	P4, P5, P6

PREFEITURA DE LAGOA GRANDE

Secretaria de Infraestrutura

PROJETO ESTRUTURAL

SIST. ESGOT. SANIT. - CONTRUÇÃO DE ETE

PLANTA DE LOCAÇÃO E LEGENDA DA SAPATA

Local: Distrito de Jutaí, Lagoa Grande/PE

Escala: indicada

ART nº: PE20231038932

Data: 31/03/25

Unidade: cm

Revisão: 00

FOLHA:

1/4

TANQUE SÉPTICO

Responsável Técnico:
ALESSANDRO MARINHO MARTINS
ENGº CIVIL - CREA 30.222-D/PE