
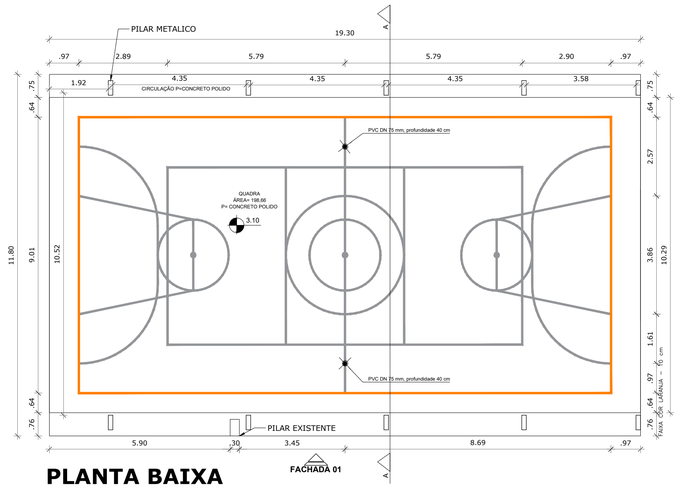



PLANTA BAIXA

ESCALA 1:100

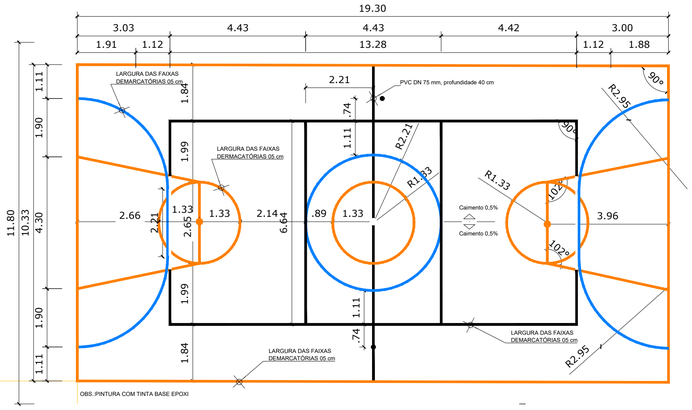


PINTURA DO PISO DA QUADRA - FAIXAS

ESCALA 1:100

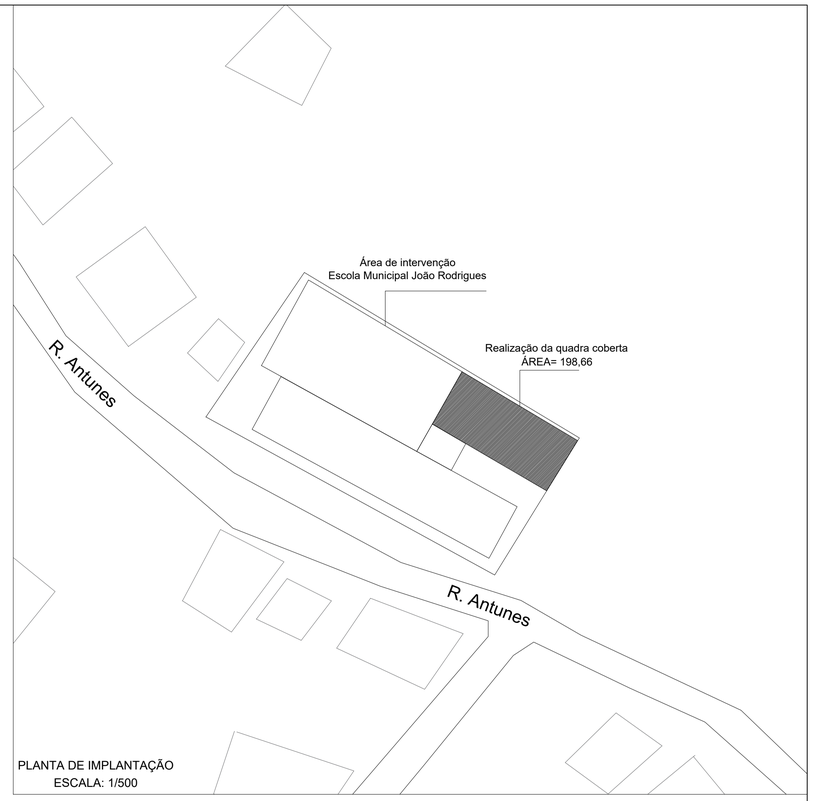


PLANTA DE IMPLANTAÇÃO
ESCALA: 1/500

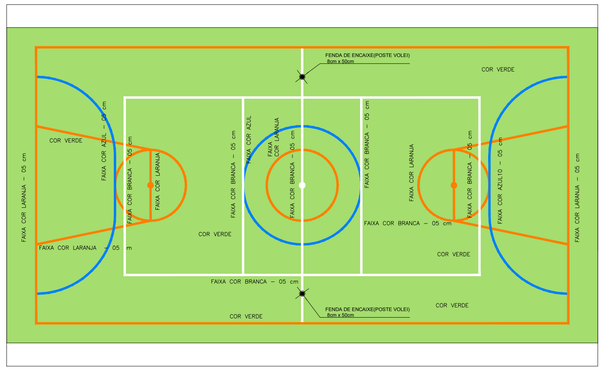

PINTURA DO PISO DA QUADRA

ESCALA 1:100

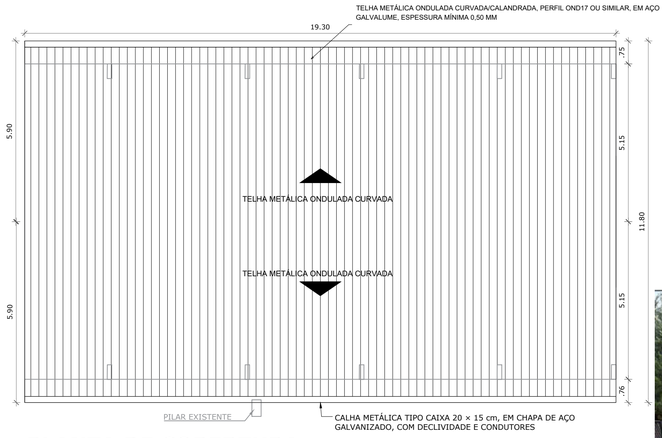

PLANTA DE COBERTURA

ESCALA 1:100


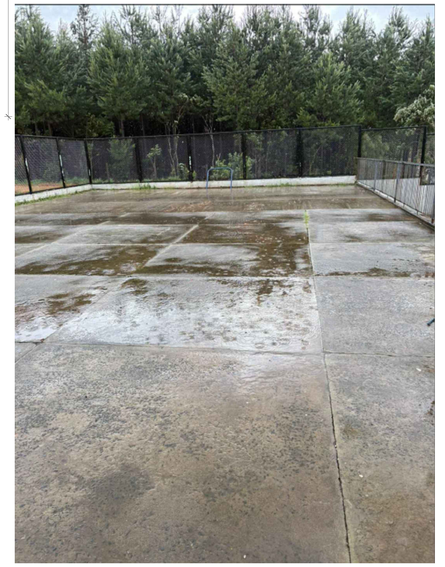


IMAGEM DO LOCAL ATUALMENTE




PROPOSTA DE INTERVENÇÃO

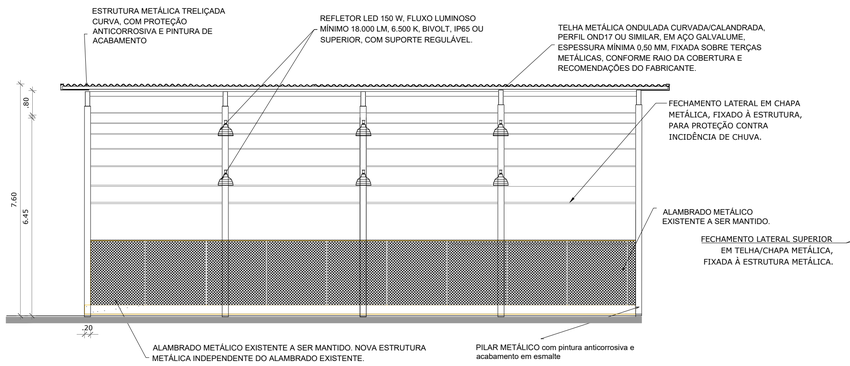

FACHADA 01

ESCALA 1:100

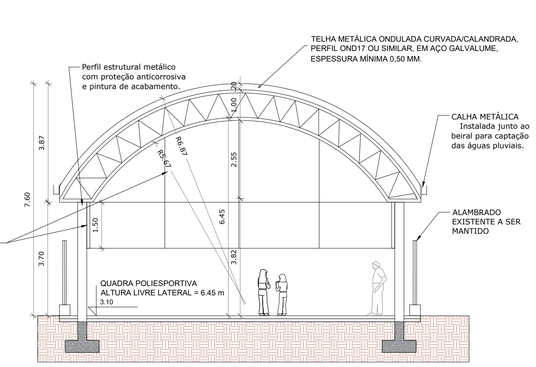

CORTE 01

ESCALA 1:100

NOTAS GERAIS

1. TODAS AS DIMENSÕES, NÍVEIS E CONDIÇÕES EXISTENTES DEVERÃO SER CONFERIDOS NO LOCAL ANTES DO INÍCIO DA EXECUÇÃO DOS SERVIÇOS.
2. A NOVA ESTRUTURA METÁLICA DA COBERTURA DEVERÁ SER EXECUTADA DE FORMA INDEPENDENTE DO ALAMBRADO EXISTENTE, QUE SERÁ INTEGRALMENTE MANTIDO.
3. OS NOVOS PILARES METÁLICOS DEVERÃO SER POSICIONADOS PELO LADO INTERNO DO ALAMBRADO EXISTENTE, SEM UTILIZÁ-LO COMO ELEMENTO DE APOIO OU CONTRAVENTAMENTO.
4. TODOS OS ELEMENTOS DA ESTRUTURA METÁLICA DEVERÃO RECEBER PREPARAÇÃO DA SUPERFÍCIE, PROTEÇÃO ANTICORROSIVA E PINTURA DE ACABAMENTO, CONFORME ESPECIFICAÇÃO DE PROJETO.
5. A COBERTURA DEVERÁ SER EXECUTADA COM TELHA METÁLICA ONDULADA CURVADA/CALANDRADA, TIPO OND17 OU SIMILAR, ESPESSURA MÍNIMA DE 0,50 MM, FIXADA SOBRE TERÇAS METÁLICAS.
6. O RAIO DE CURVATURA, SOBREPOSIÇÕES, FIXAÇÕES E DEMAIS CONDIÇÕES DE INSTALAÇÃO DA COBERTURA DEVERÃO ATENDER ÀS RECOMENDAÇÕES DO FABRICANTE.
7. PREVER FECHAMENTO LATERAL SUPERIOR EM CHAPA METÁLICA, FIXADO À NOVA ESTRUTURA, PARA PROTEÇÃO PARCIAL CONTRA A INCIDÊNCIA DE CHUVA, CONFORME INDICADO EM FACHADA E CORTE.
8. PREVER CALHAS METÁLICAS E CONDUTORES PARA CAPTAÇÃO E DESTINAÇÃO ADEQUADA DAS ÁGUAS PLUVIAIS, EVITANDO O LANÇAMENTO DE ÁGUA JUNTO ÀS FUNDAÇÕES E ÁREAS DE CIRCULAÇÃO.
9. O PISO EXISTENTE DEVERÁ SER PREVIAMENTE LIMPO, RECUPERADO, REGULARIZADO E PREPARADO ANTES DA EXECUÇÃO DA NOVA PINTURA.
10. A PINTURA DO PISO DA QUADRA DEVERÁ SER EXECUTADA COM TINTA À BASE DE EPÓXI, NAS CORES E DEMARCAÇÕES INDICADAS EM PLANTA.
11. AS FAIXAS DEMARCATÓRIAS DAS MODALIDADES ESPORTIVAS DEVERÃO POSSUIR LARGURA UNIFORME E CORES CONFORME INDICADO EM PLANTA.
12. PREVER LUVAS/FENDAS DE ENCAIXE PARA OS POSTES DE VÔLEI, COM TAMPAS DE PROTEÇÃO, CONFORME POSIÇÃO E DIMENSÕES INDICADAS EM PLANTA.
13. AS INSTALAÇÕES ELÉTRICAS EXISTENTES DEVERÃO SER ADEQUADAS E COMPLEMENTADAS PARA ALIMENTAÇÃO DOS NOVOS REFLETORES, CONFORME PROJETO E MEMORIAL DESCRITIVO.
14. QUALQUER INTERFERÊNCIA OU CONDIÇÃO NÃO PREVISTA EM PROJETO DEVERÁ SER COMUNICADA À FISCALIZAÇÃO E AO RESPONSÁVEL TÉCNICO ANTES DA EXECUÇÃO.
15. NÃO TOMAR MEDIDAS DIRETAMENTE PELO DESENHO. UTILIZAR EXCLUSIVAMENTE AS COTAS E DIMENSÕES INDICADAS NO PROJETO.
16. EM CASO DE DIVERGÊNCIA ENTRE DESENHOS, COTAS, MEMORIAL DESCRITIVO, PLANILHA ORÇAMENTÁRIA E CONDIÇÕES EXISTENTES NO LOCAL, DEVERÁ SER CONSULTADO O RESPONSÁVEL TÉCNICO ANTES DA EXECUÇÃO.
17. PREVER CONDUTORES VERTICAIS EM TUBO PVC PARA ÁGUAS PLUVIAIS, INTERLIGADOS ÀS CALHAS DA COBERTURA E CONECTADOS AO SISTEMA DE DRENAGEM EXISTENTE, GARANTINDO O CORRETO ESCOAMENTO DAS ÁGUAS E EVITANDO LANÇAMENTOS JUNTO ÀS FUNDAÇÕES E ÁREAS DE CIRCULAÇÃO.

QUADRO DE ÁREAS

Descrição	Dimensões	Área
Área total da intervenção / cobertura	19,30 × 11,80 m	**227,74 m²**
Área livre da quadra	19,30 × 10,29 m	**198,60 m²**
Faixa lateral / circulação 01	19,30 × 0,75 m	14,48 m²
Faixa lateral / circulação 02	19,30 × 0,76 m	14,67 m²
Área total das faixas laterais / circulação	—	**29,14 m²**

gov.br
Documento assinado digitalmente
ERICA LETICIA MESSIAS BRAGA
Data: 29/10/2026 14:21:34-0300
Verifique em https://validar.iti.gov.br

PREFEITURA MUNICIPAL DE IMBAÚ

SECRETARIA DE SERVIÇOS URBANO
DEPARTAMENTO DE SERVIÇOS URBANOS

PROPRIETÁRIO: MUNICÍPIO DE IMBAÚ
MUNICÍPIO: IMBAÚ
OBRA: Ampliação da Escola Municipal João Rodrigues dos Santos
LOCAL: Rua Antunes Distrito Charqueada de Baixo, Imbaú-PR
TIPO: AMPLIAÇÃO

DAYANE SOVINSKI RODRIGUES
PREFEITA MUNICIPAL

ERICA LETÍCIA MESSIAS BRAGA
ARQUITETA E URBANISTA - CAU nº A305340-1

PROJETO: **AMPLIAÇÃO**
REFERÊNCIA: **PROJETO ARQUITETÔNICO**

DESENHO: REFORMA - ESCOLA JOÃO RODRIGUES DOS SANTOS
DATA: 2026
ESCALA DO DESENHO: INDICADA
ARQUIVO: REF.AMP._ESCOLA_JOAO_RODRIGUES_SANTOS.dwg

LAY. 01 01