


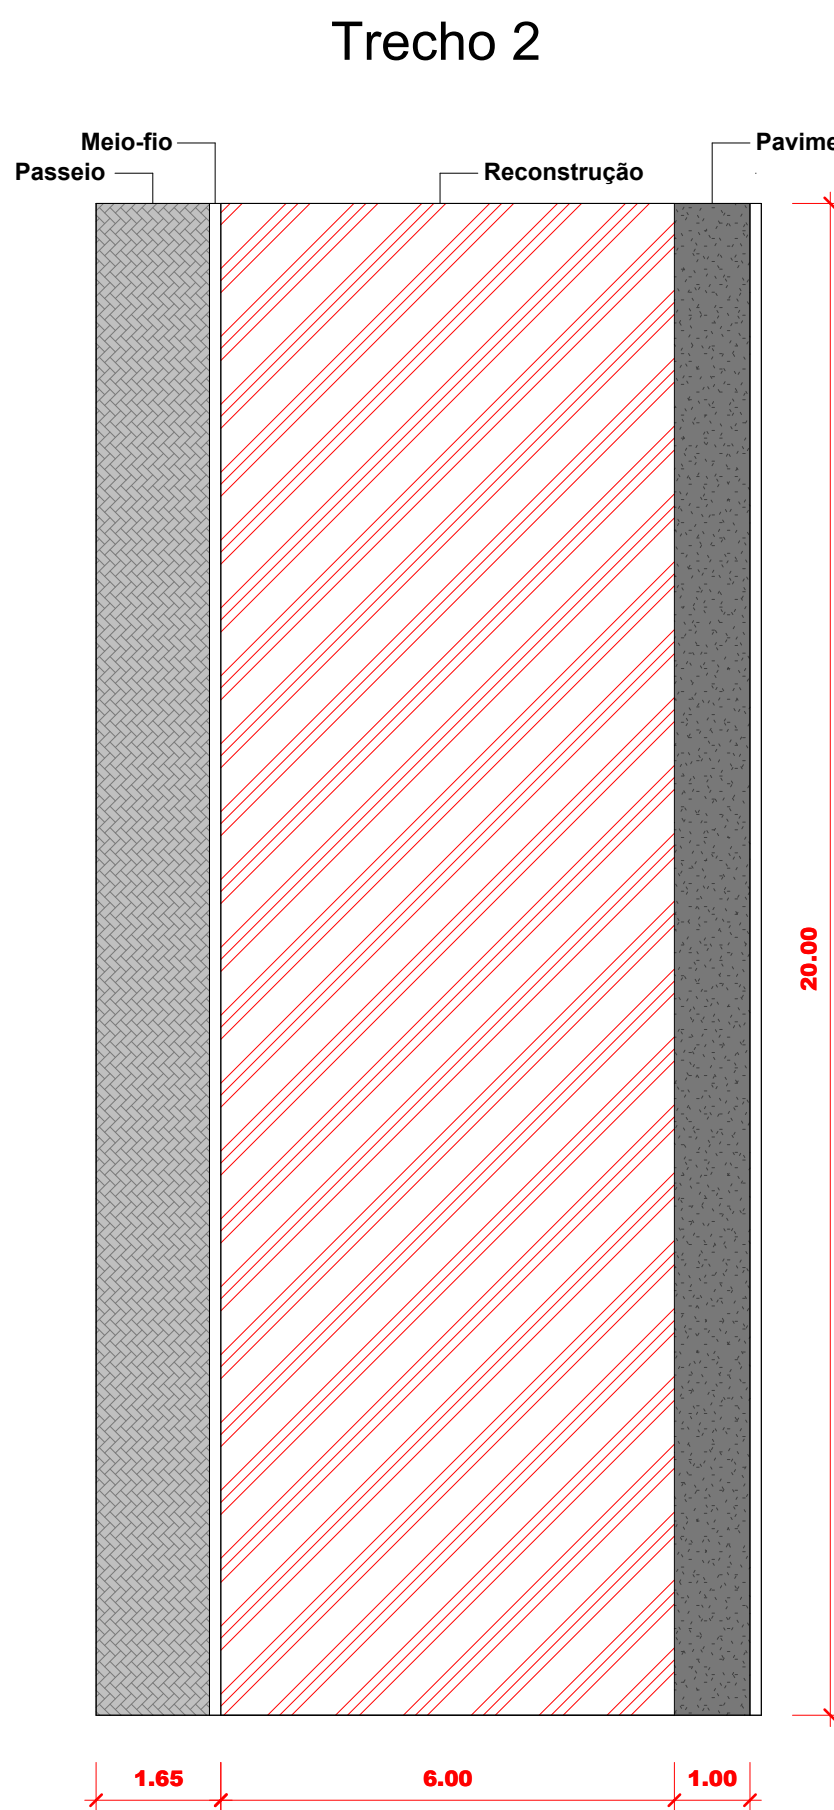


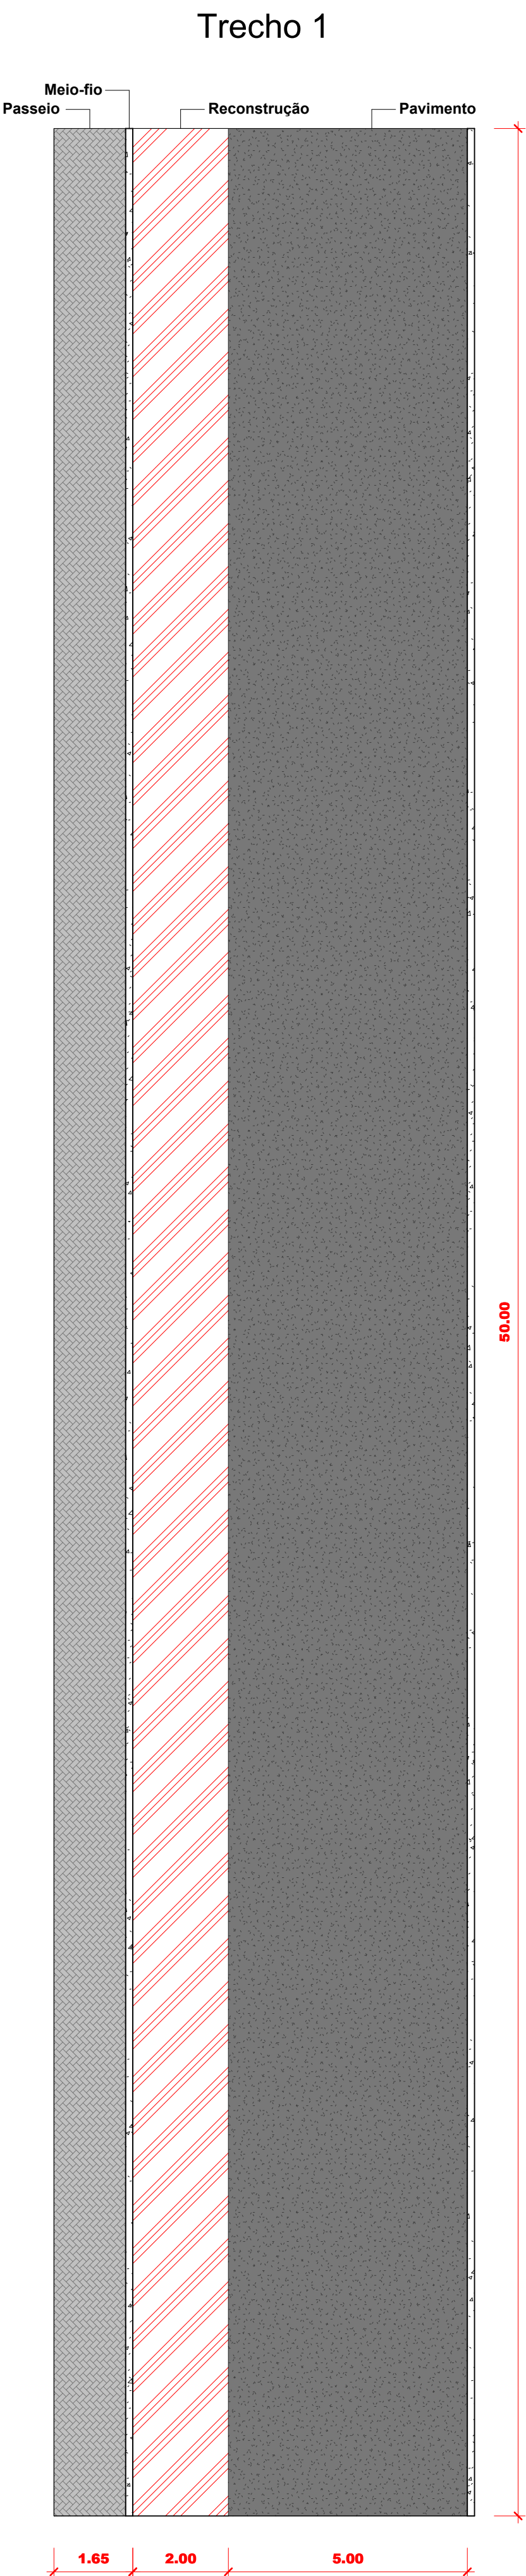

Trecho 3

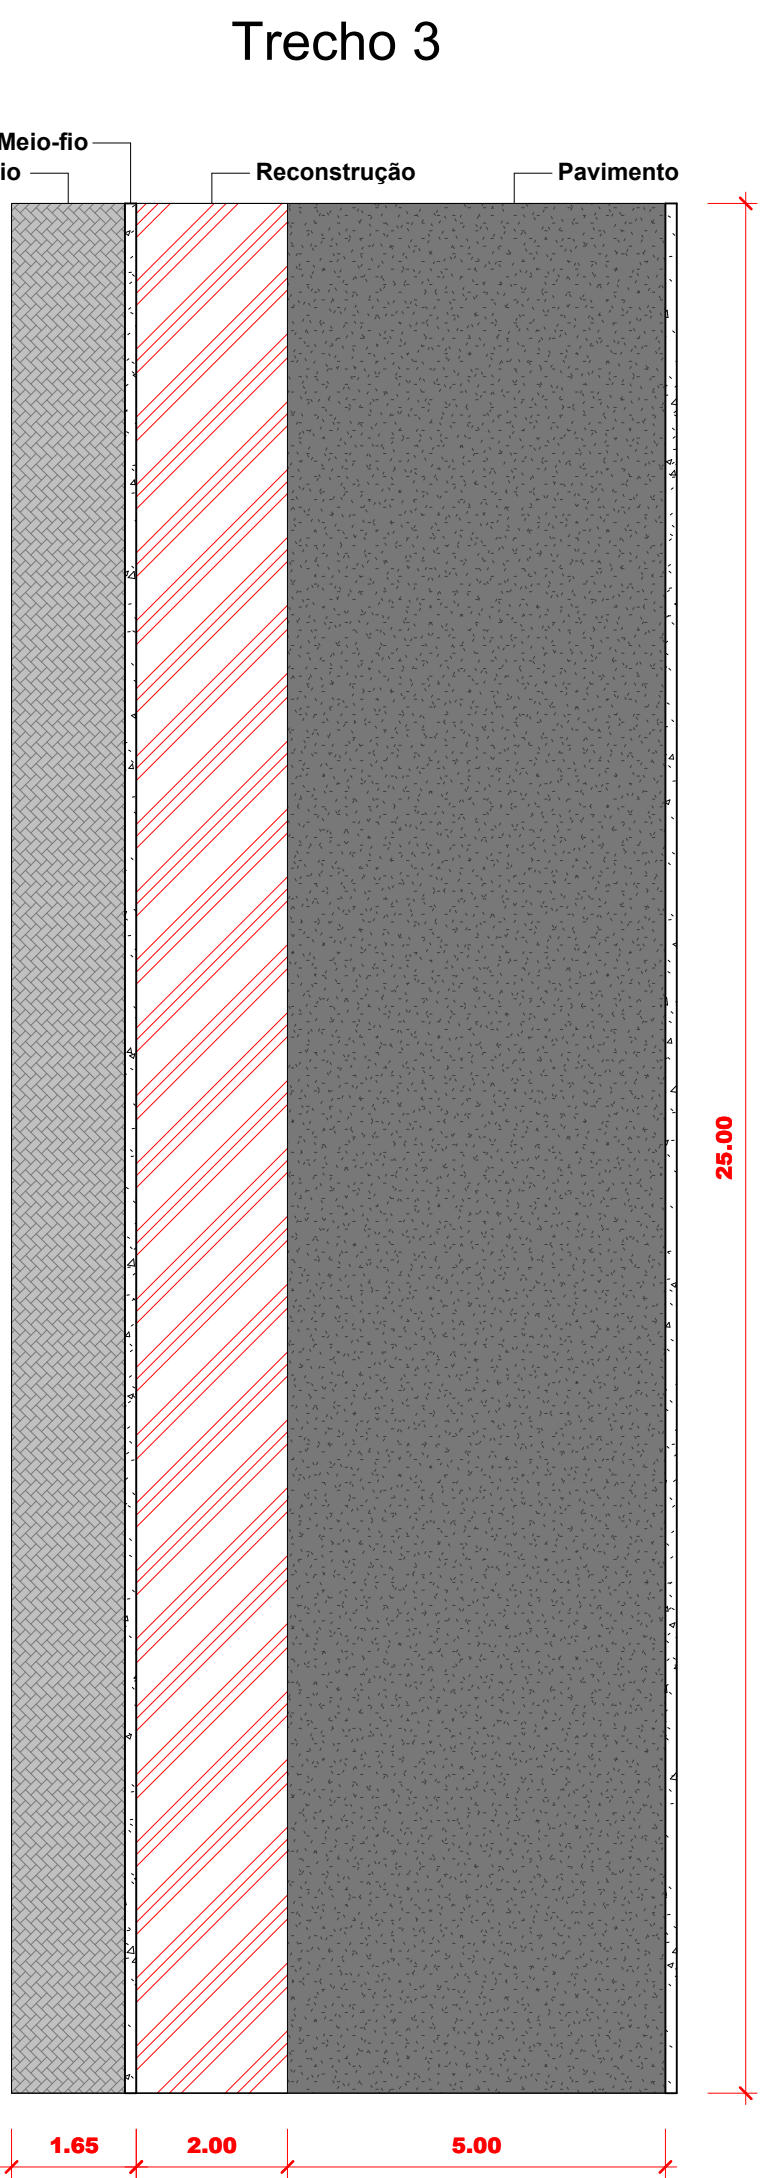

Trecho 4

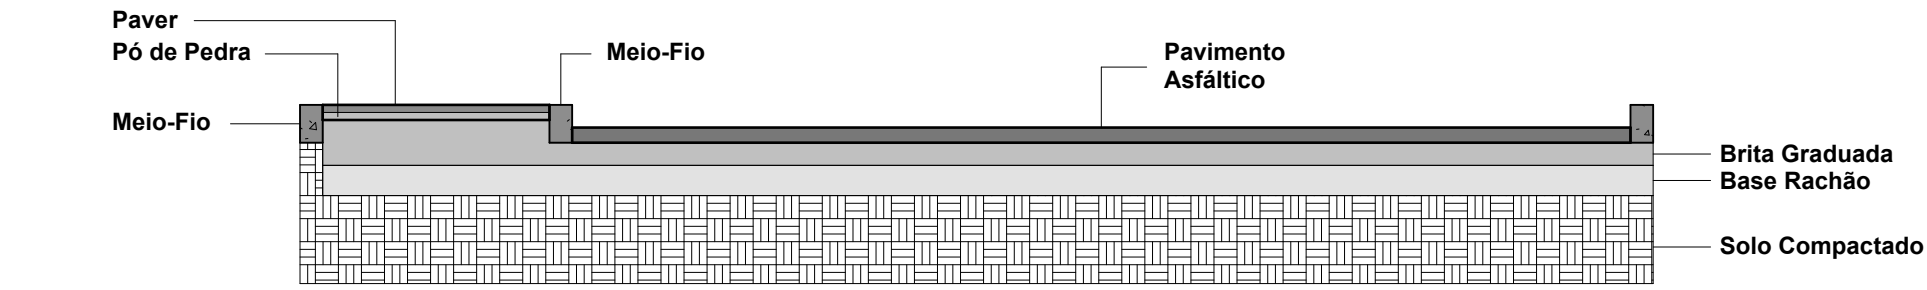

Trecho 2



Localização



Localização

 PREFEITURA MUNICIPAL DE BRUNÓPOLIS			
Obra: Recomposição de pavimento asfáltico			
Local: Rua Eugênio Ribeiro Correa - Centro - Brunópolis/SC			
Projeto: Projeto Geométrico			Área: 420,00 m²
Data: Out/2025	Desenho: Natan Bortolini		Responsável Técnico: Natan Francisco Bortolini Eng. Civil - CREA/SC 213.684-2
Escala: Indicada	Prancha: 01/01		