




0 Planta Térreo
Escala: 1:50

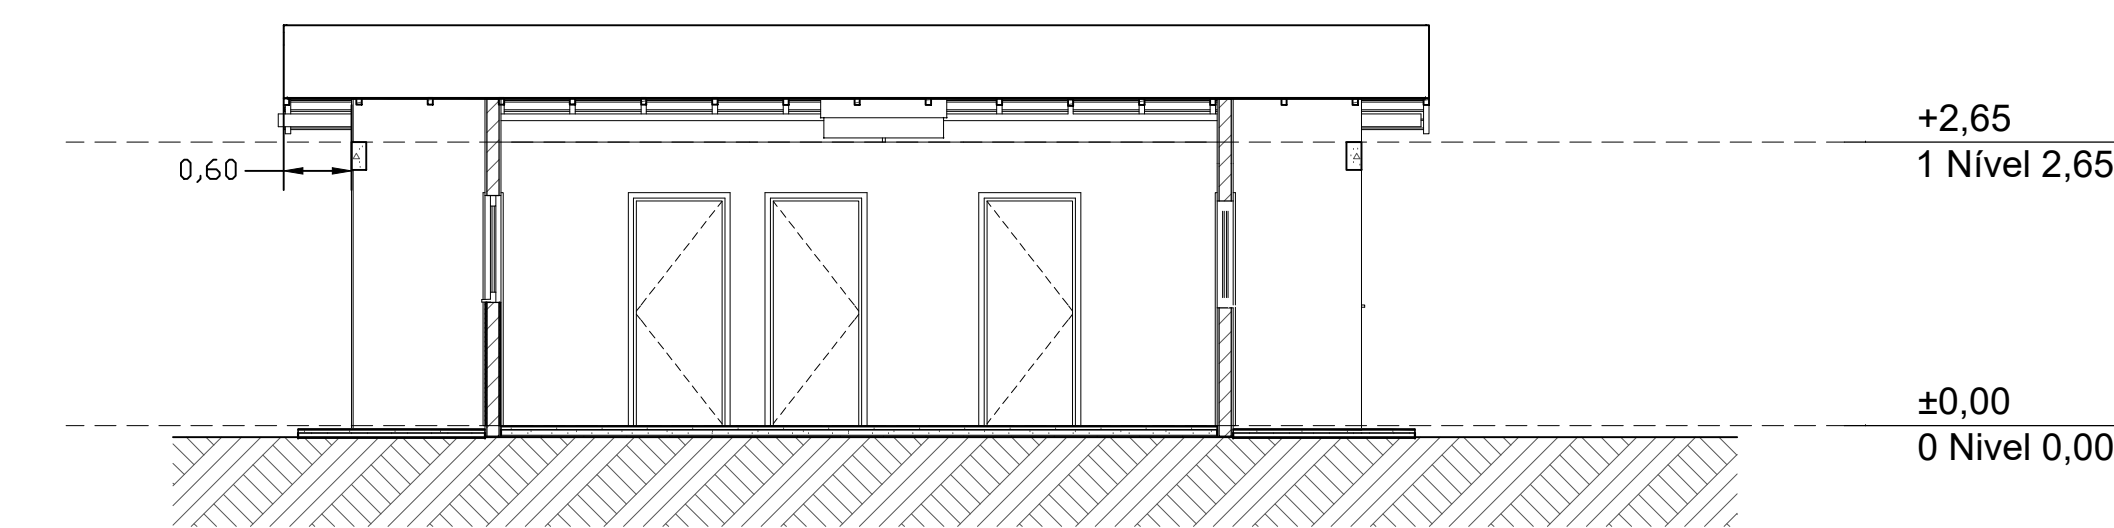



A3 Corte
1:100

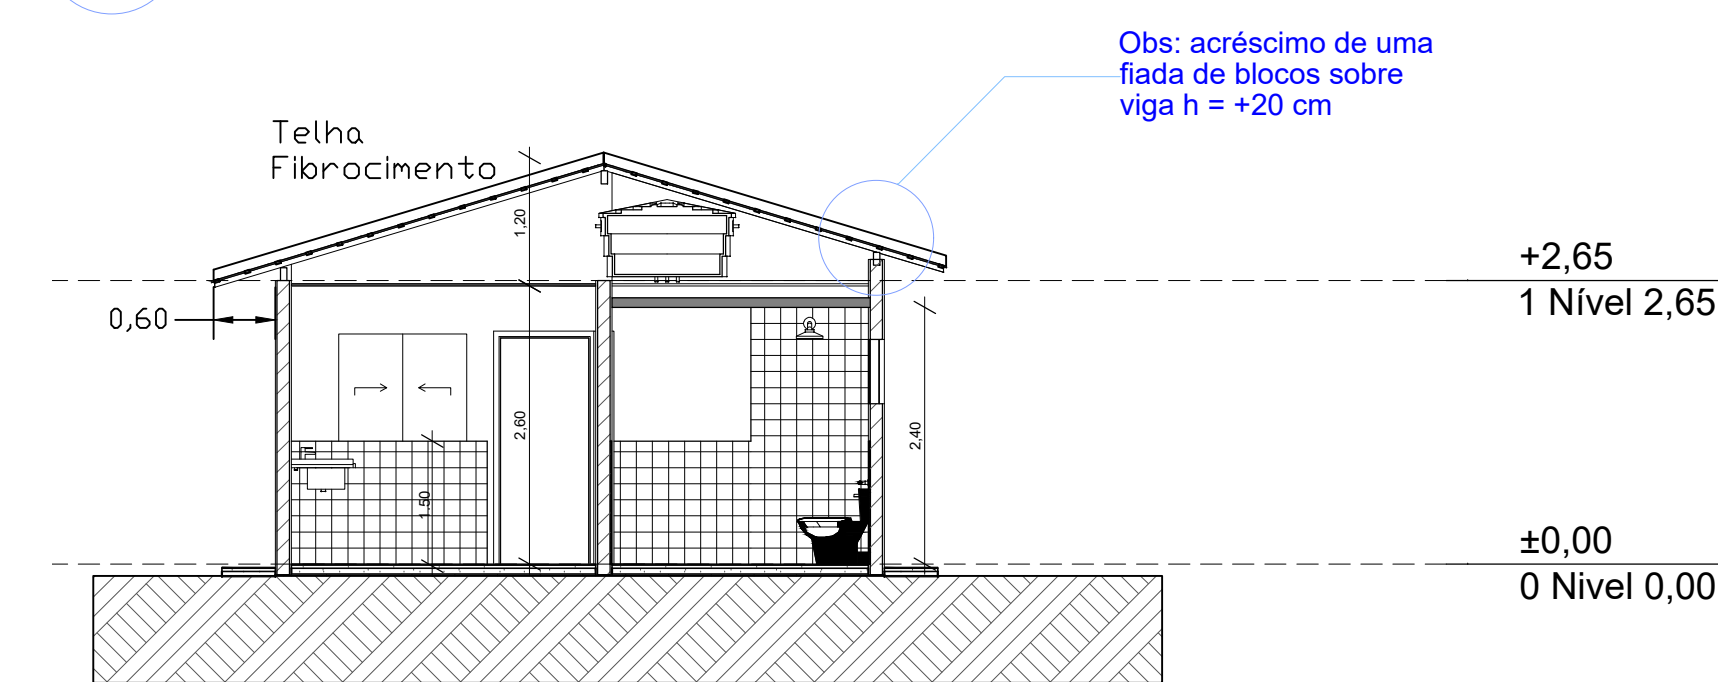


A1 Corte
1:100

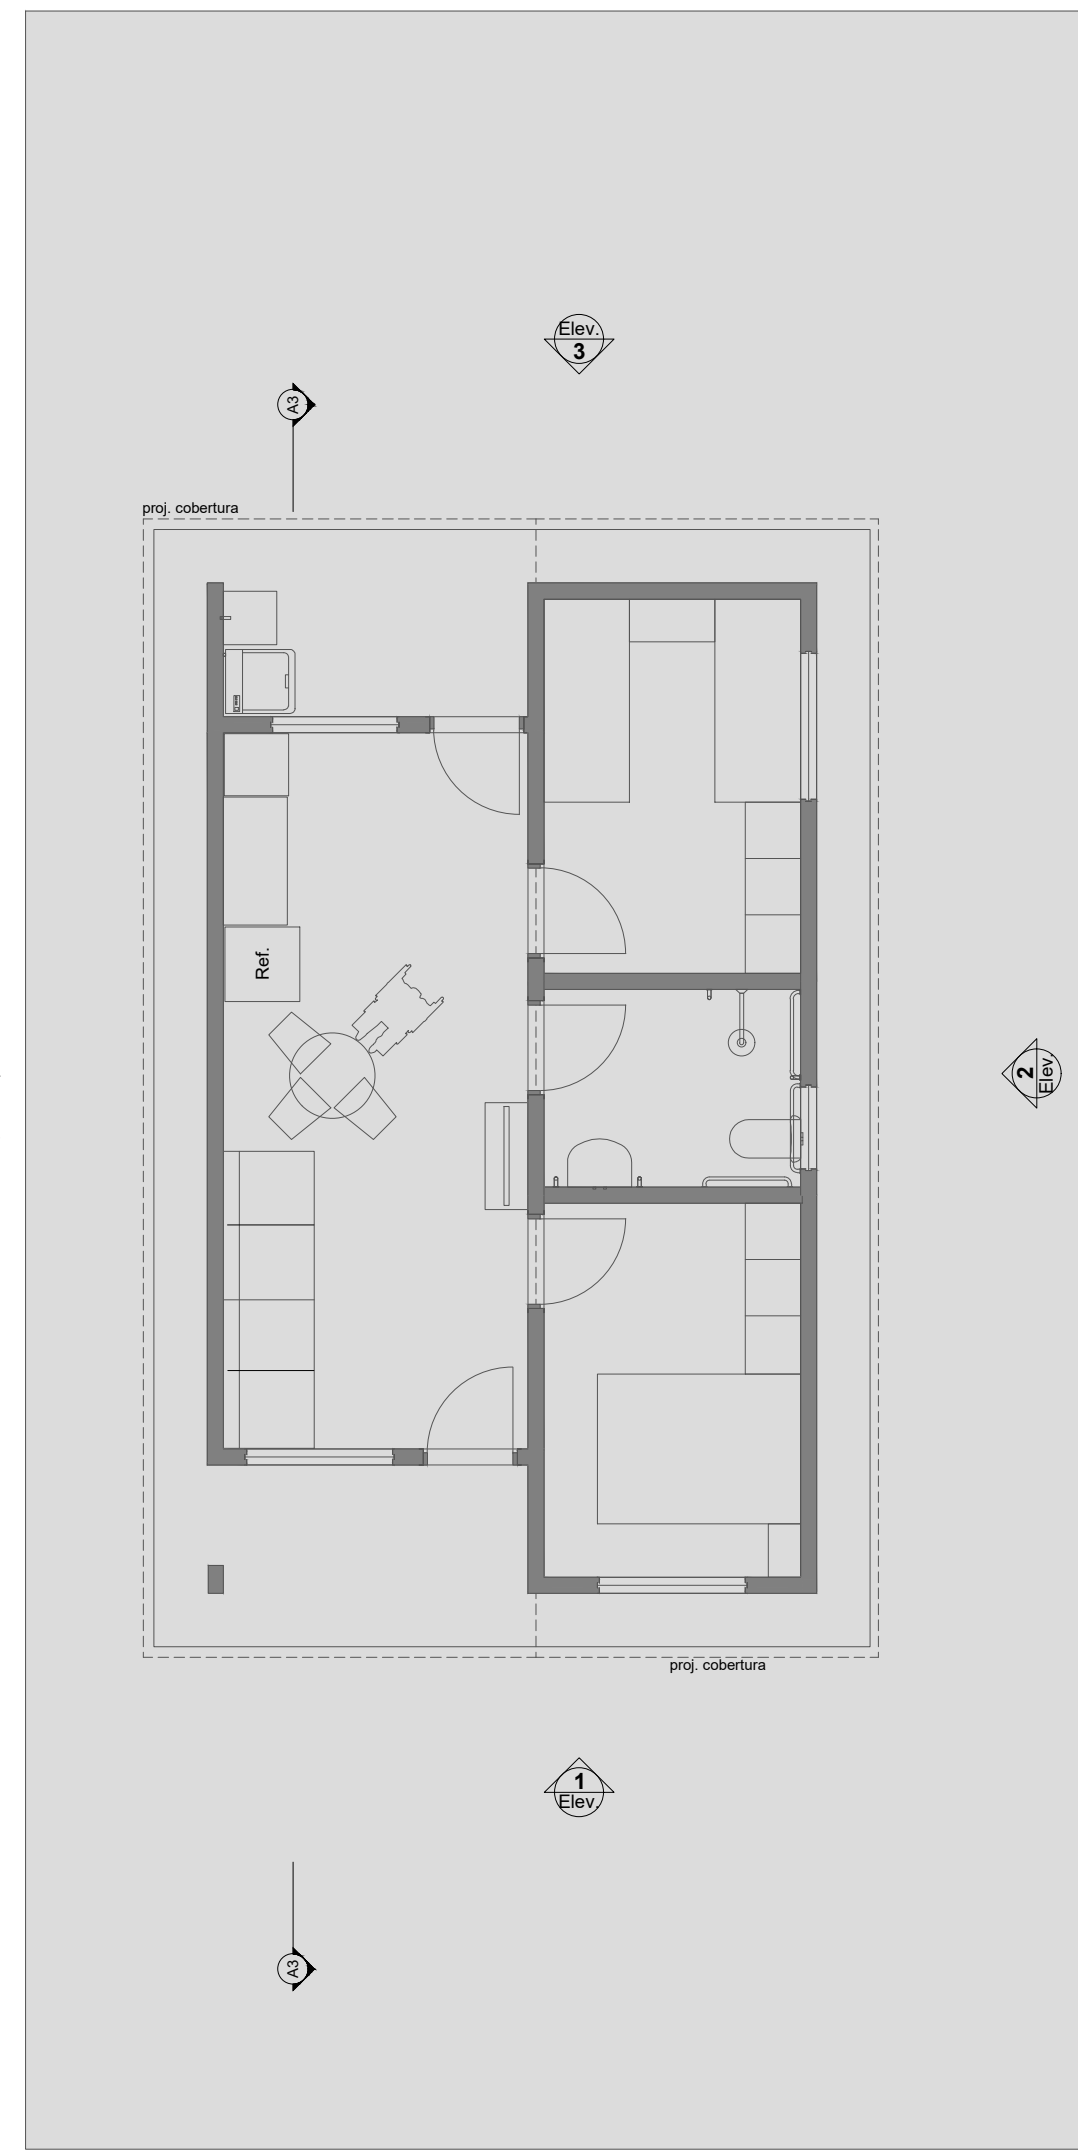


1 LAYOUT
Escala: 1:100

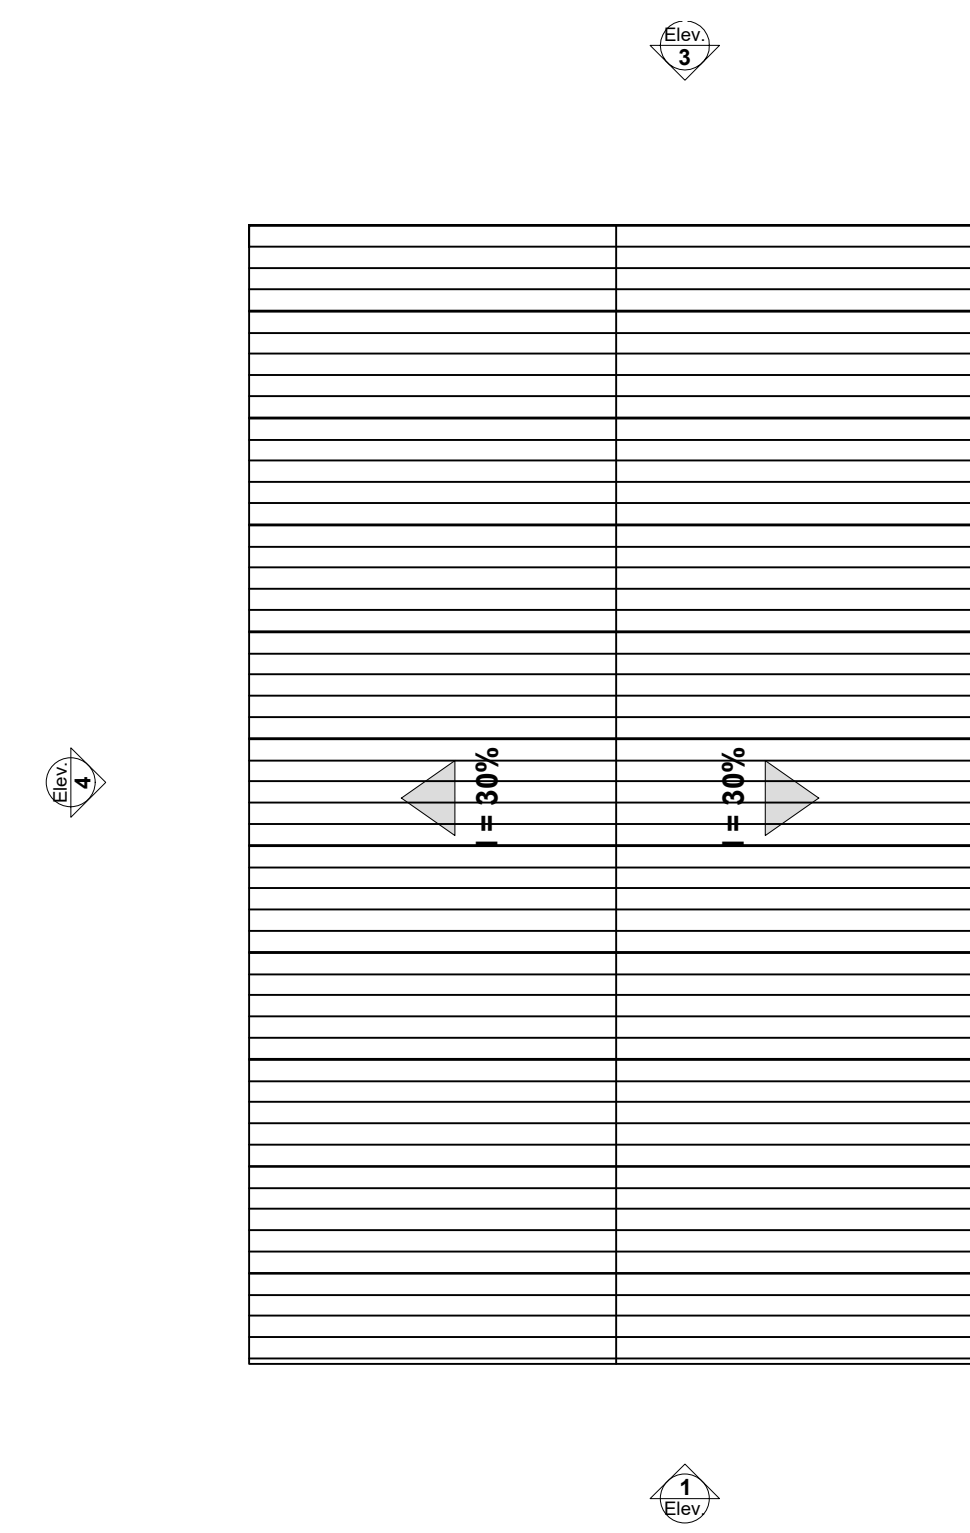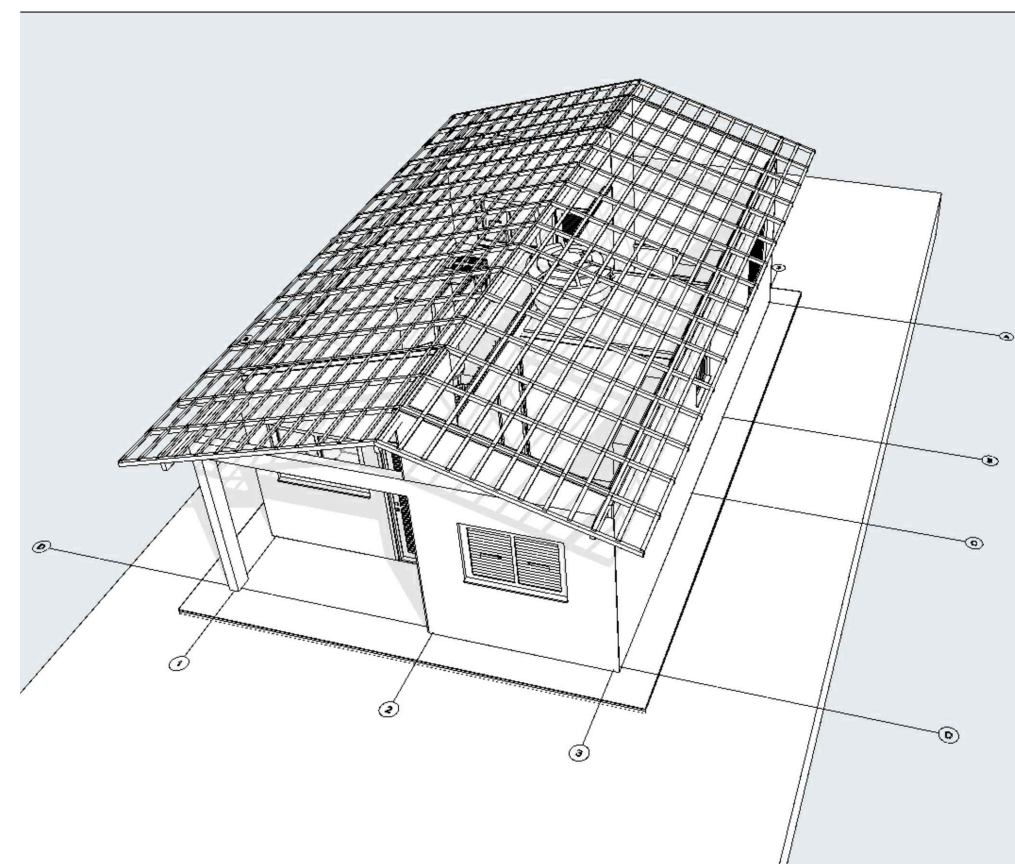


3 Planta Cobertura
Escala: 1:50

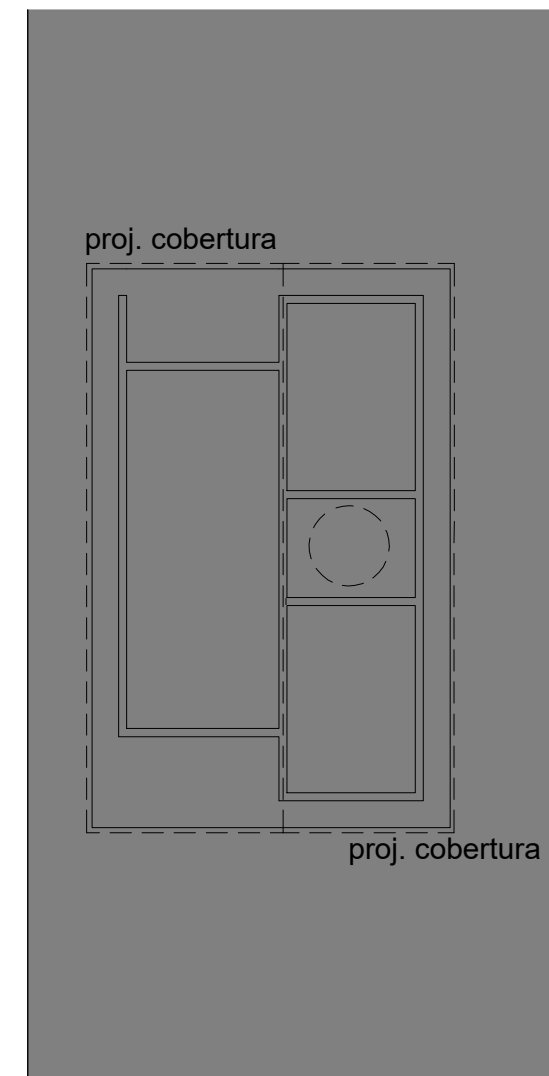


2 Implantação
Escala: 1:200

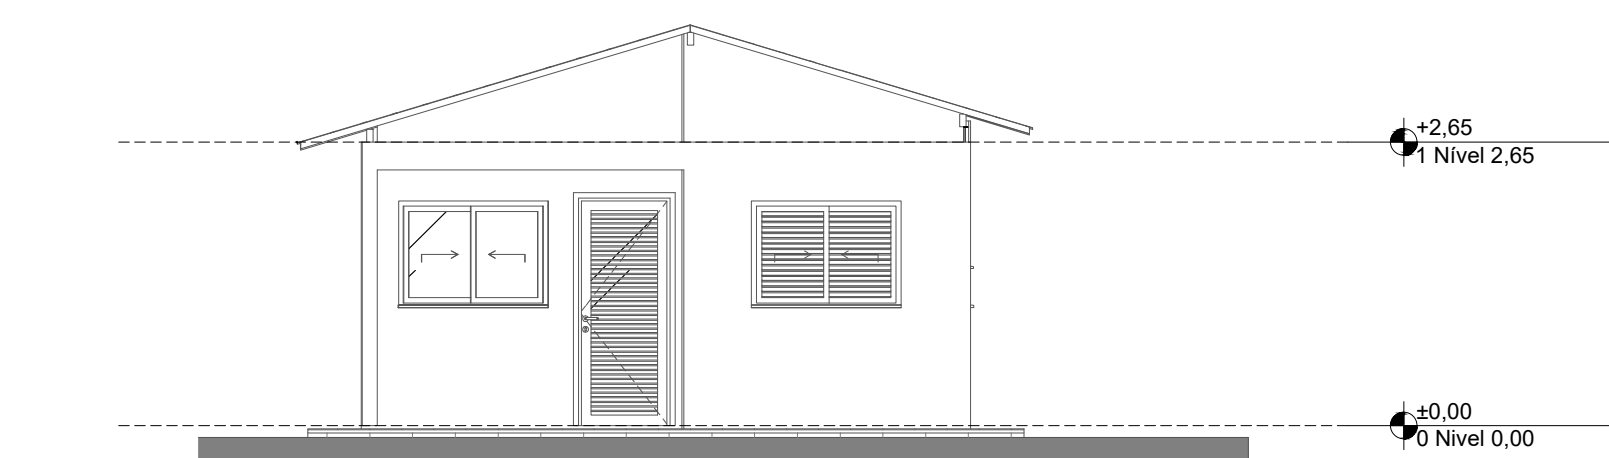


1 Elevação Frontal
1:100

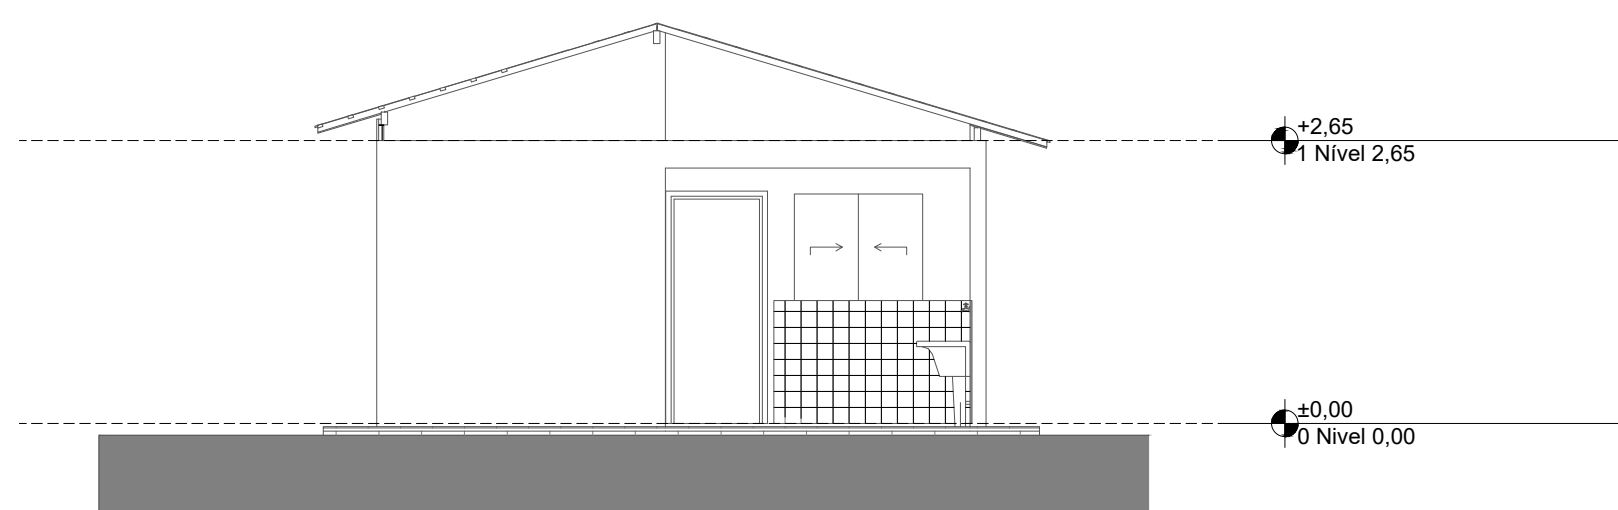

3 Elevação Posterior
1:100

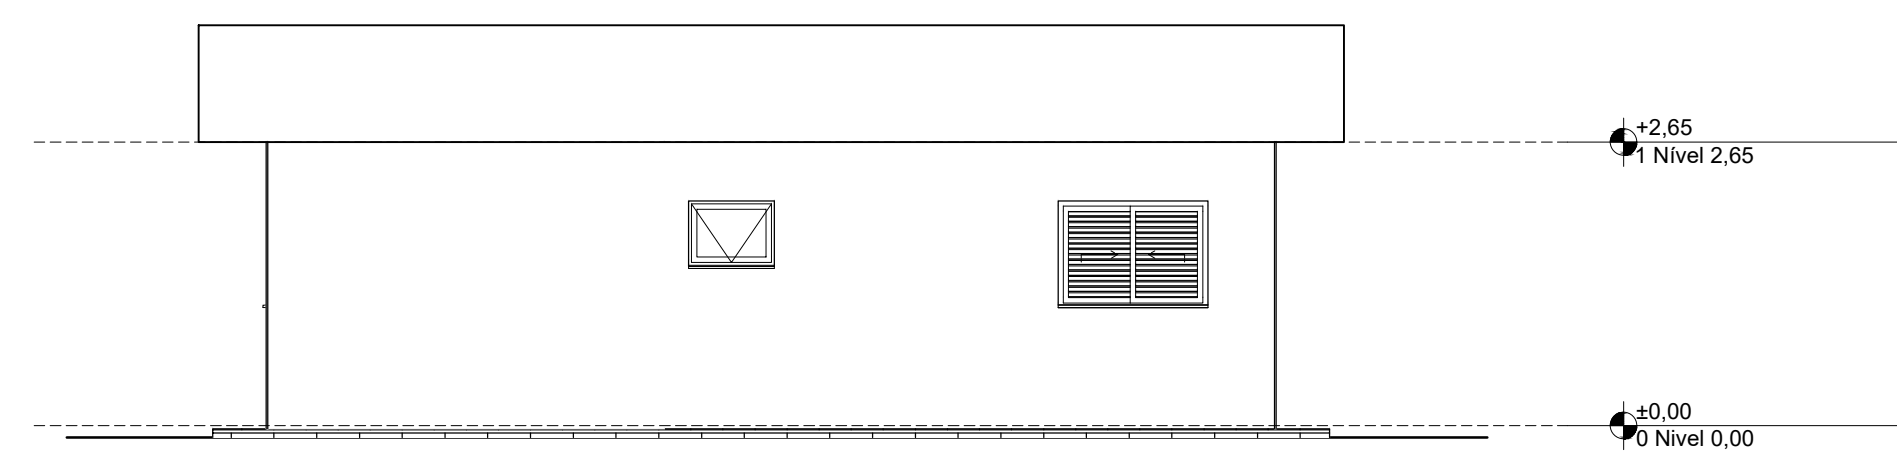


2 Lateral Direita
1:100

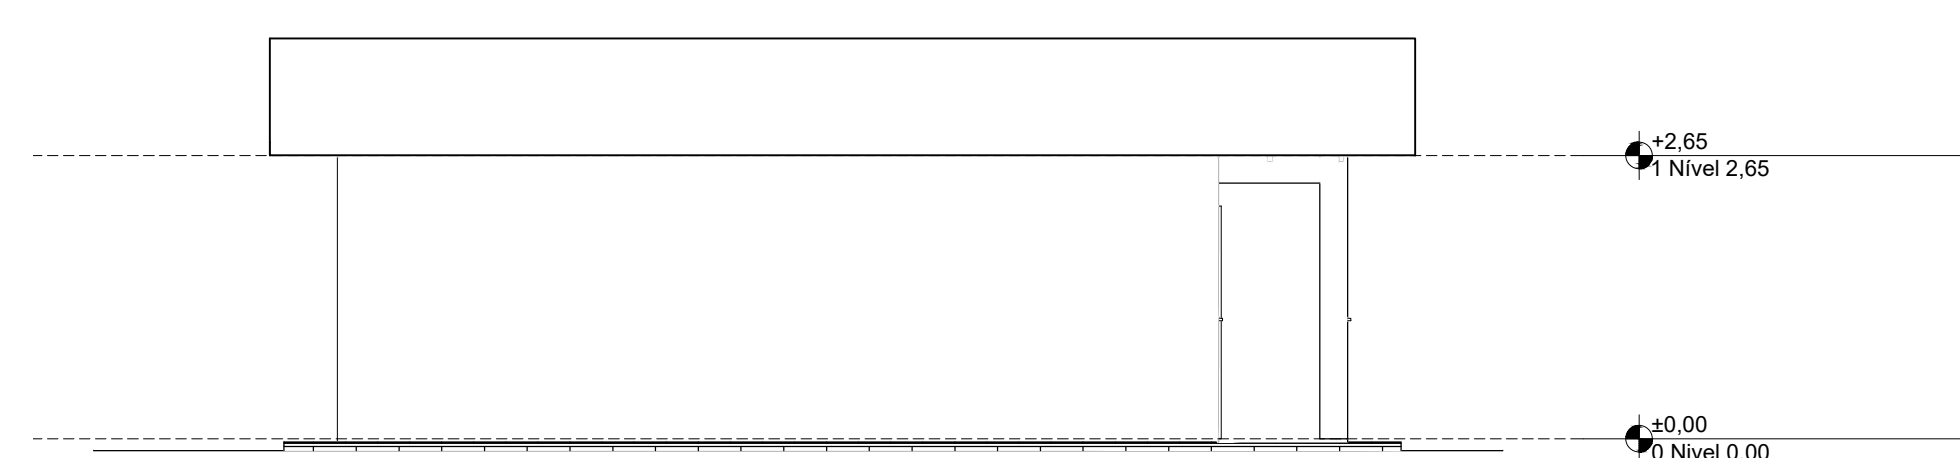

4 Lateral Esquerda
1:100

REV.	DESCRIÇÃO	MODIFICADO POR	DATA

Quadro de Áreas			
Piso de Origem	Cômodo	Área Medida	
Nível 0,00	01	ESTAR / COZINHA	19,10
	02	DORM. 01	8,40
	03	BANHO	4,44
	04	DORM. 02	8,40
	05	VARANDA	3,56
	06	LAVANDERIA	3,56
			47,46 m²

 

PROJETO: FNHS SUB 50

ENDEREÇO: Av. Selmo Heck

CIDADE: Brunópolis ESTADO: Santa Catarina

CLIENTE: Município de Brunópolis

ENGENHEIRO: Natan Francisco Bortolini
CREA-SC 213664-2

FASE PROJETO: PL | Projeto Legal
CONTEÚDO: Plantas

ESCALA: Indicada

DIMENSÃO DA FOLHA: A1

RESPONSÁVEL: Natan

DATA: 25/09/2025

ARQUIVO DIGITAL

REVISÃO

FOLHA: A1