

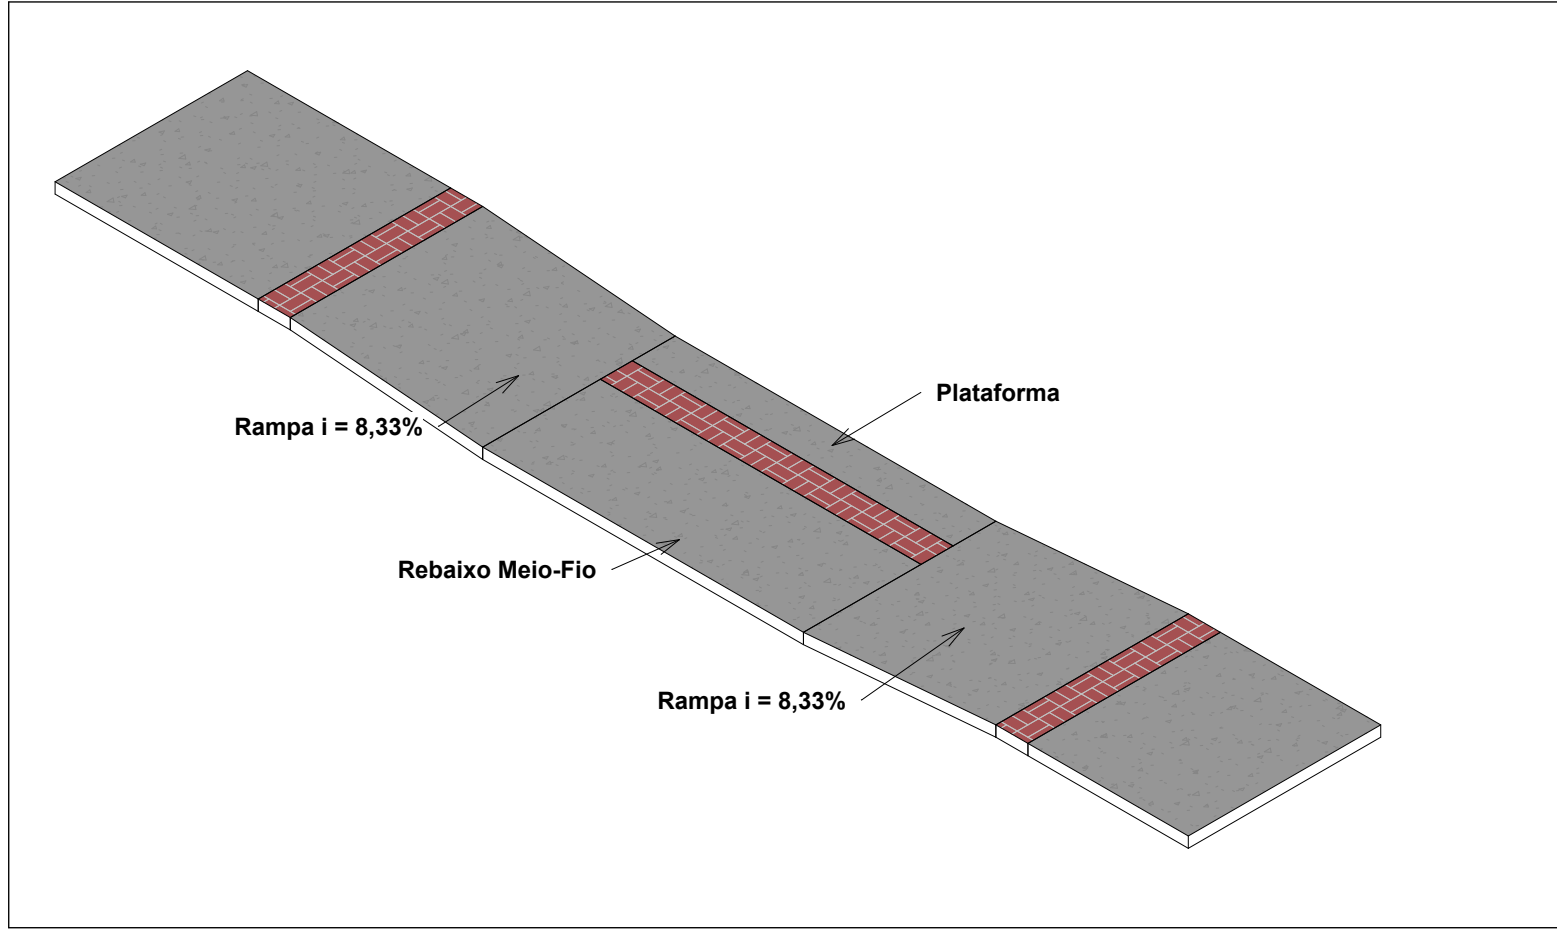



5
1 : 500

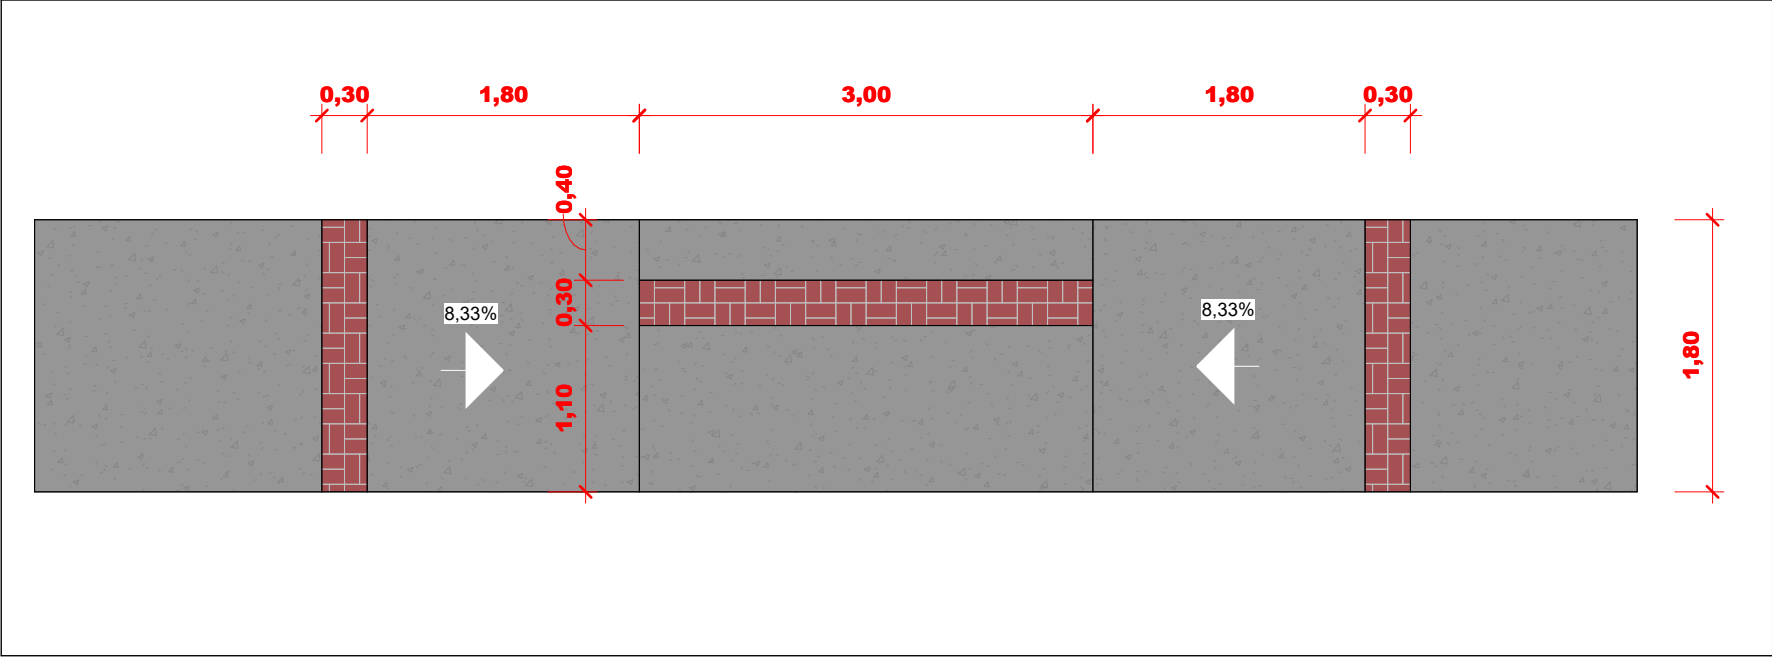

4
Acesso

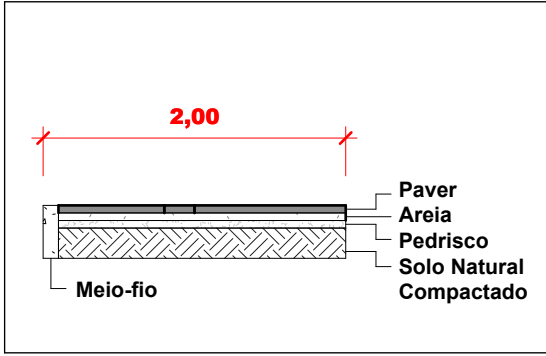

3
1 : 50

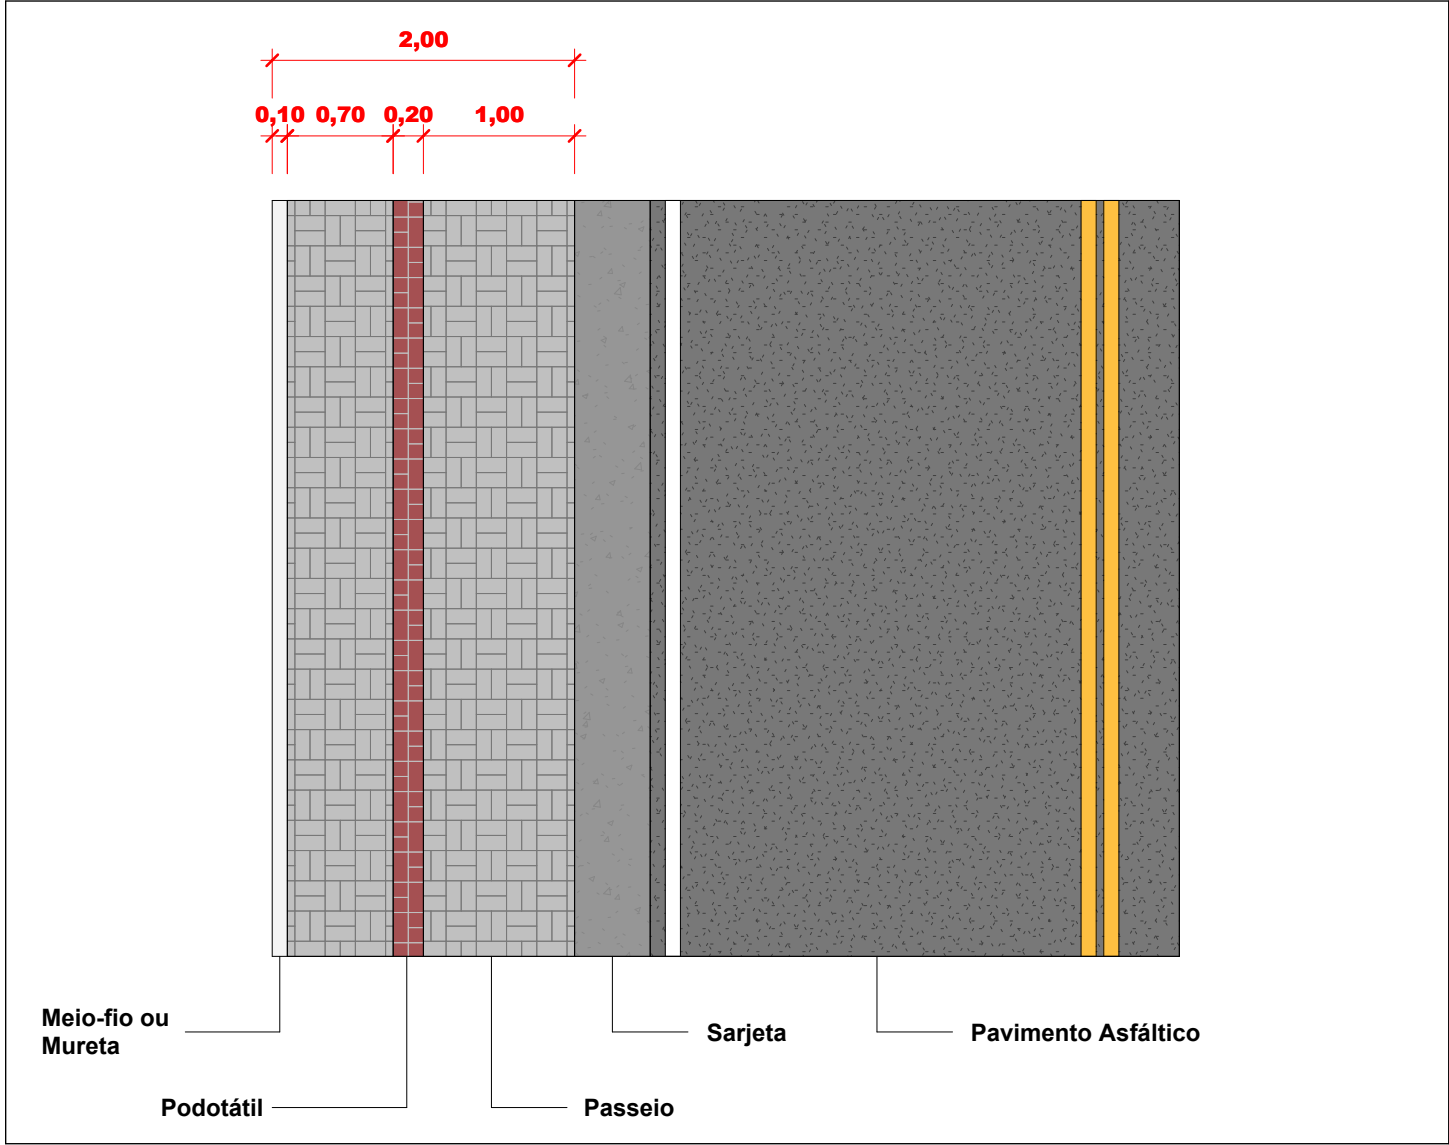

1
1 : 50



PREFEITURA MUNICIPAL DE
BRUNÓPOLIS

Obra: Execução de passeio

Local: Av. Campos Novos - Distrito de Marombas - Brunópolis

Projeto: Projeto Arquitetônico

Área: 605,00 m²

Data: set/2025

Desenho: Natan Bortolini

Responsável Técnico:

Escala: Indicada

Prancha: 01/01

Natan Francisco Bortolini
Eng. Civil - CREA/SC 213.664-2