




1 PLANTA DE COTAS
1 : 200

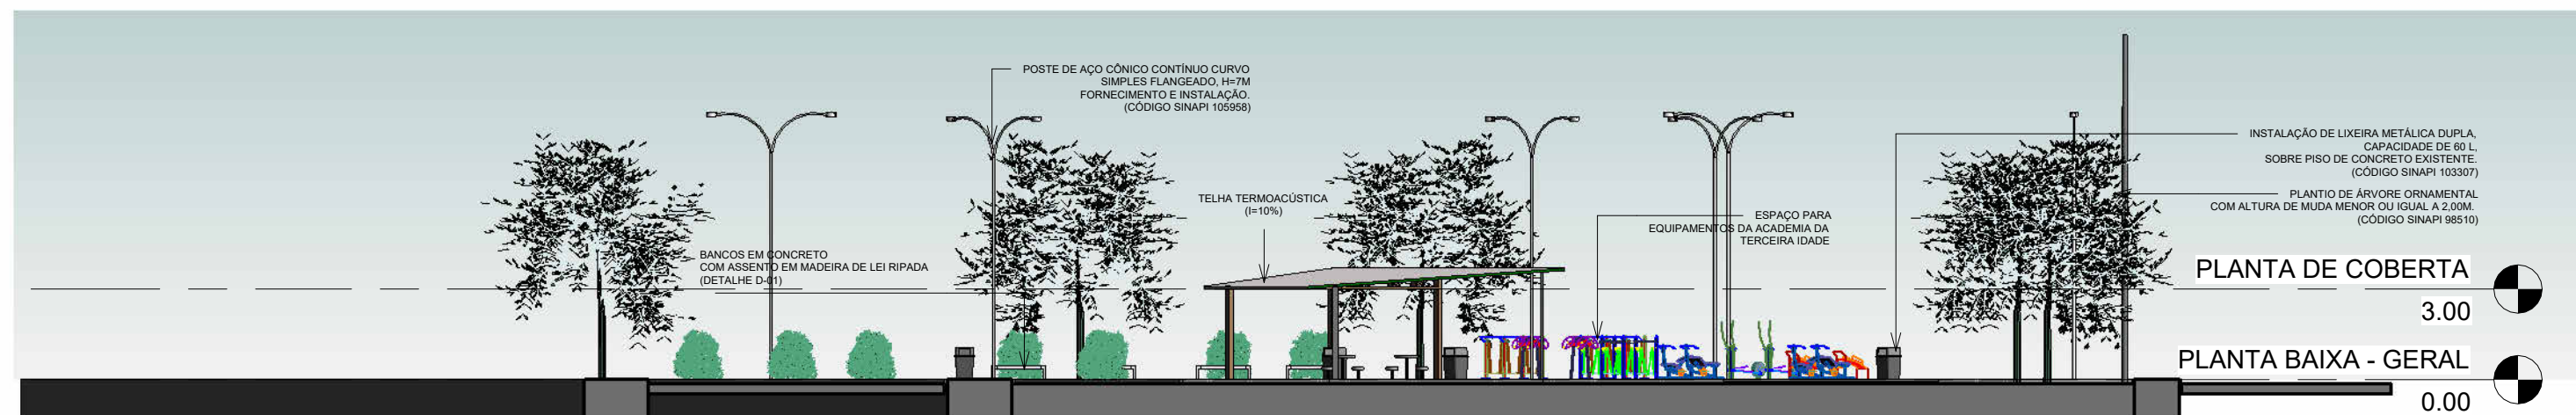

2 CORTE B-B
1 : 200

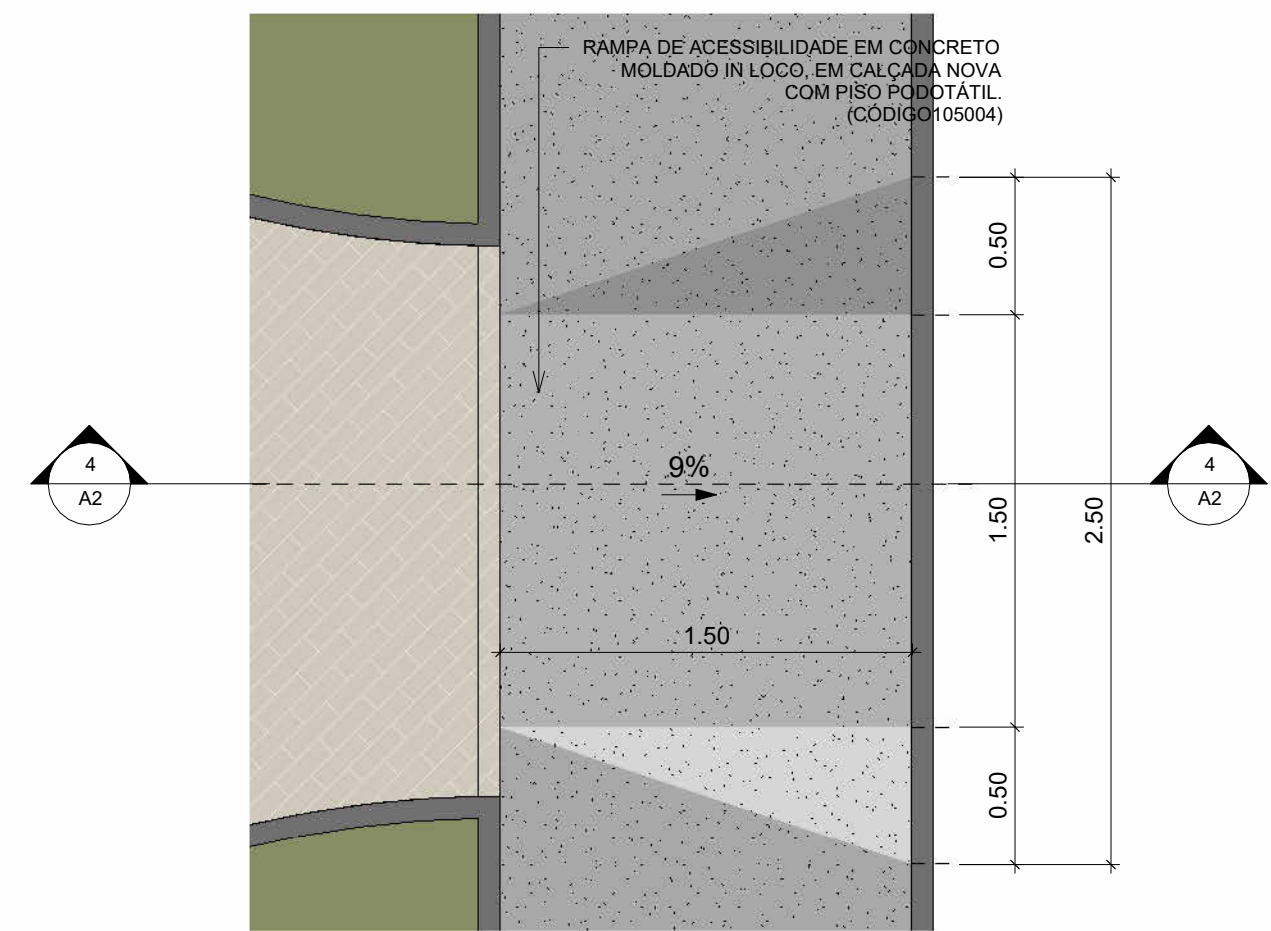

3 RAMPA DE ACESSIBILIDADE
1 : 25

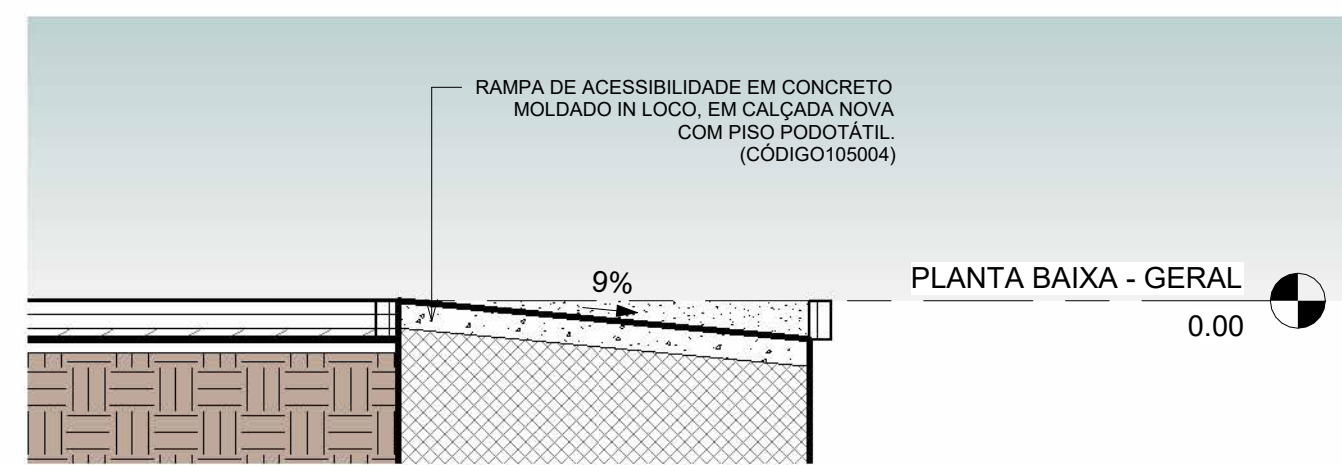

4 CORTE C-C - RAMPA
1 : 25



FOLHA 02/05

PLANTA DE COTAS, CORTE A-A, DETALHE DE RAMPA DE ACESSIBILIDADE

PROJETO ARQUITETÔNICO DA PRAÇA DA SAÚDE

ENDEREÇO: AVENIDA MARIA, S/N, BAIRRO DO QUINZE ARACOIABA - PE.

ESCALA: INDICADA
DATA: AGOSTO/2025
ÁREA DO TERRENO: 1.800,00m²

PROPRIETÁRIO: PREFEITURA MUNICIPAL DE ARACOIABA-PE
CNPJ: 01.613.860/0001-63

RESPONSÁVEL TÉCNICO: SAMUEL LOBO MIRANDA
CREA: 57.456-D/PE

RESPONSÁVEL TÉCNICO: VANESSA RIBEIRO TELES RODRIGUES
CAU: A164437-2