




3 ÁREA DE JOGOS - DETALHAMENTO  
1 : 100

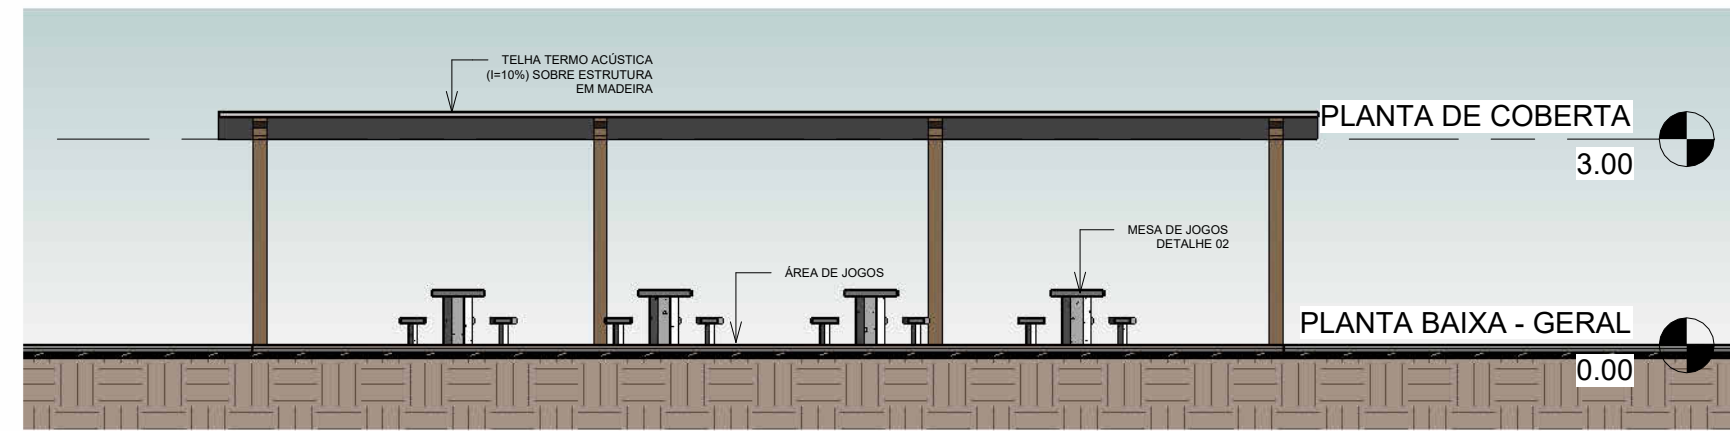


4 CORTE D-D - ÁREA DE JOGOS  
1 : 100

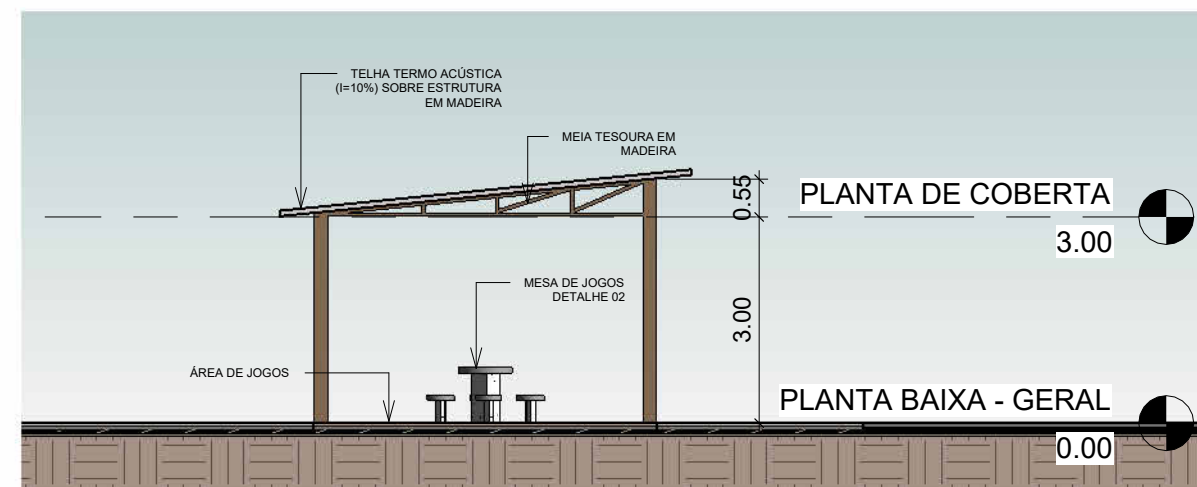

5 CORTE E-E - ÁREA DE JOGOS  
1 : 100

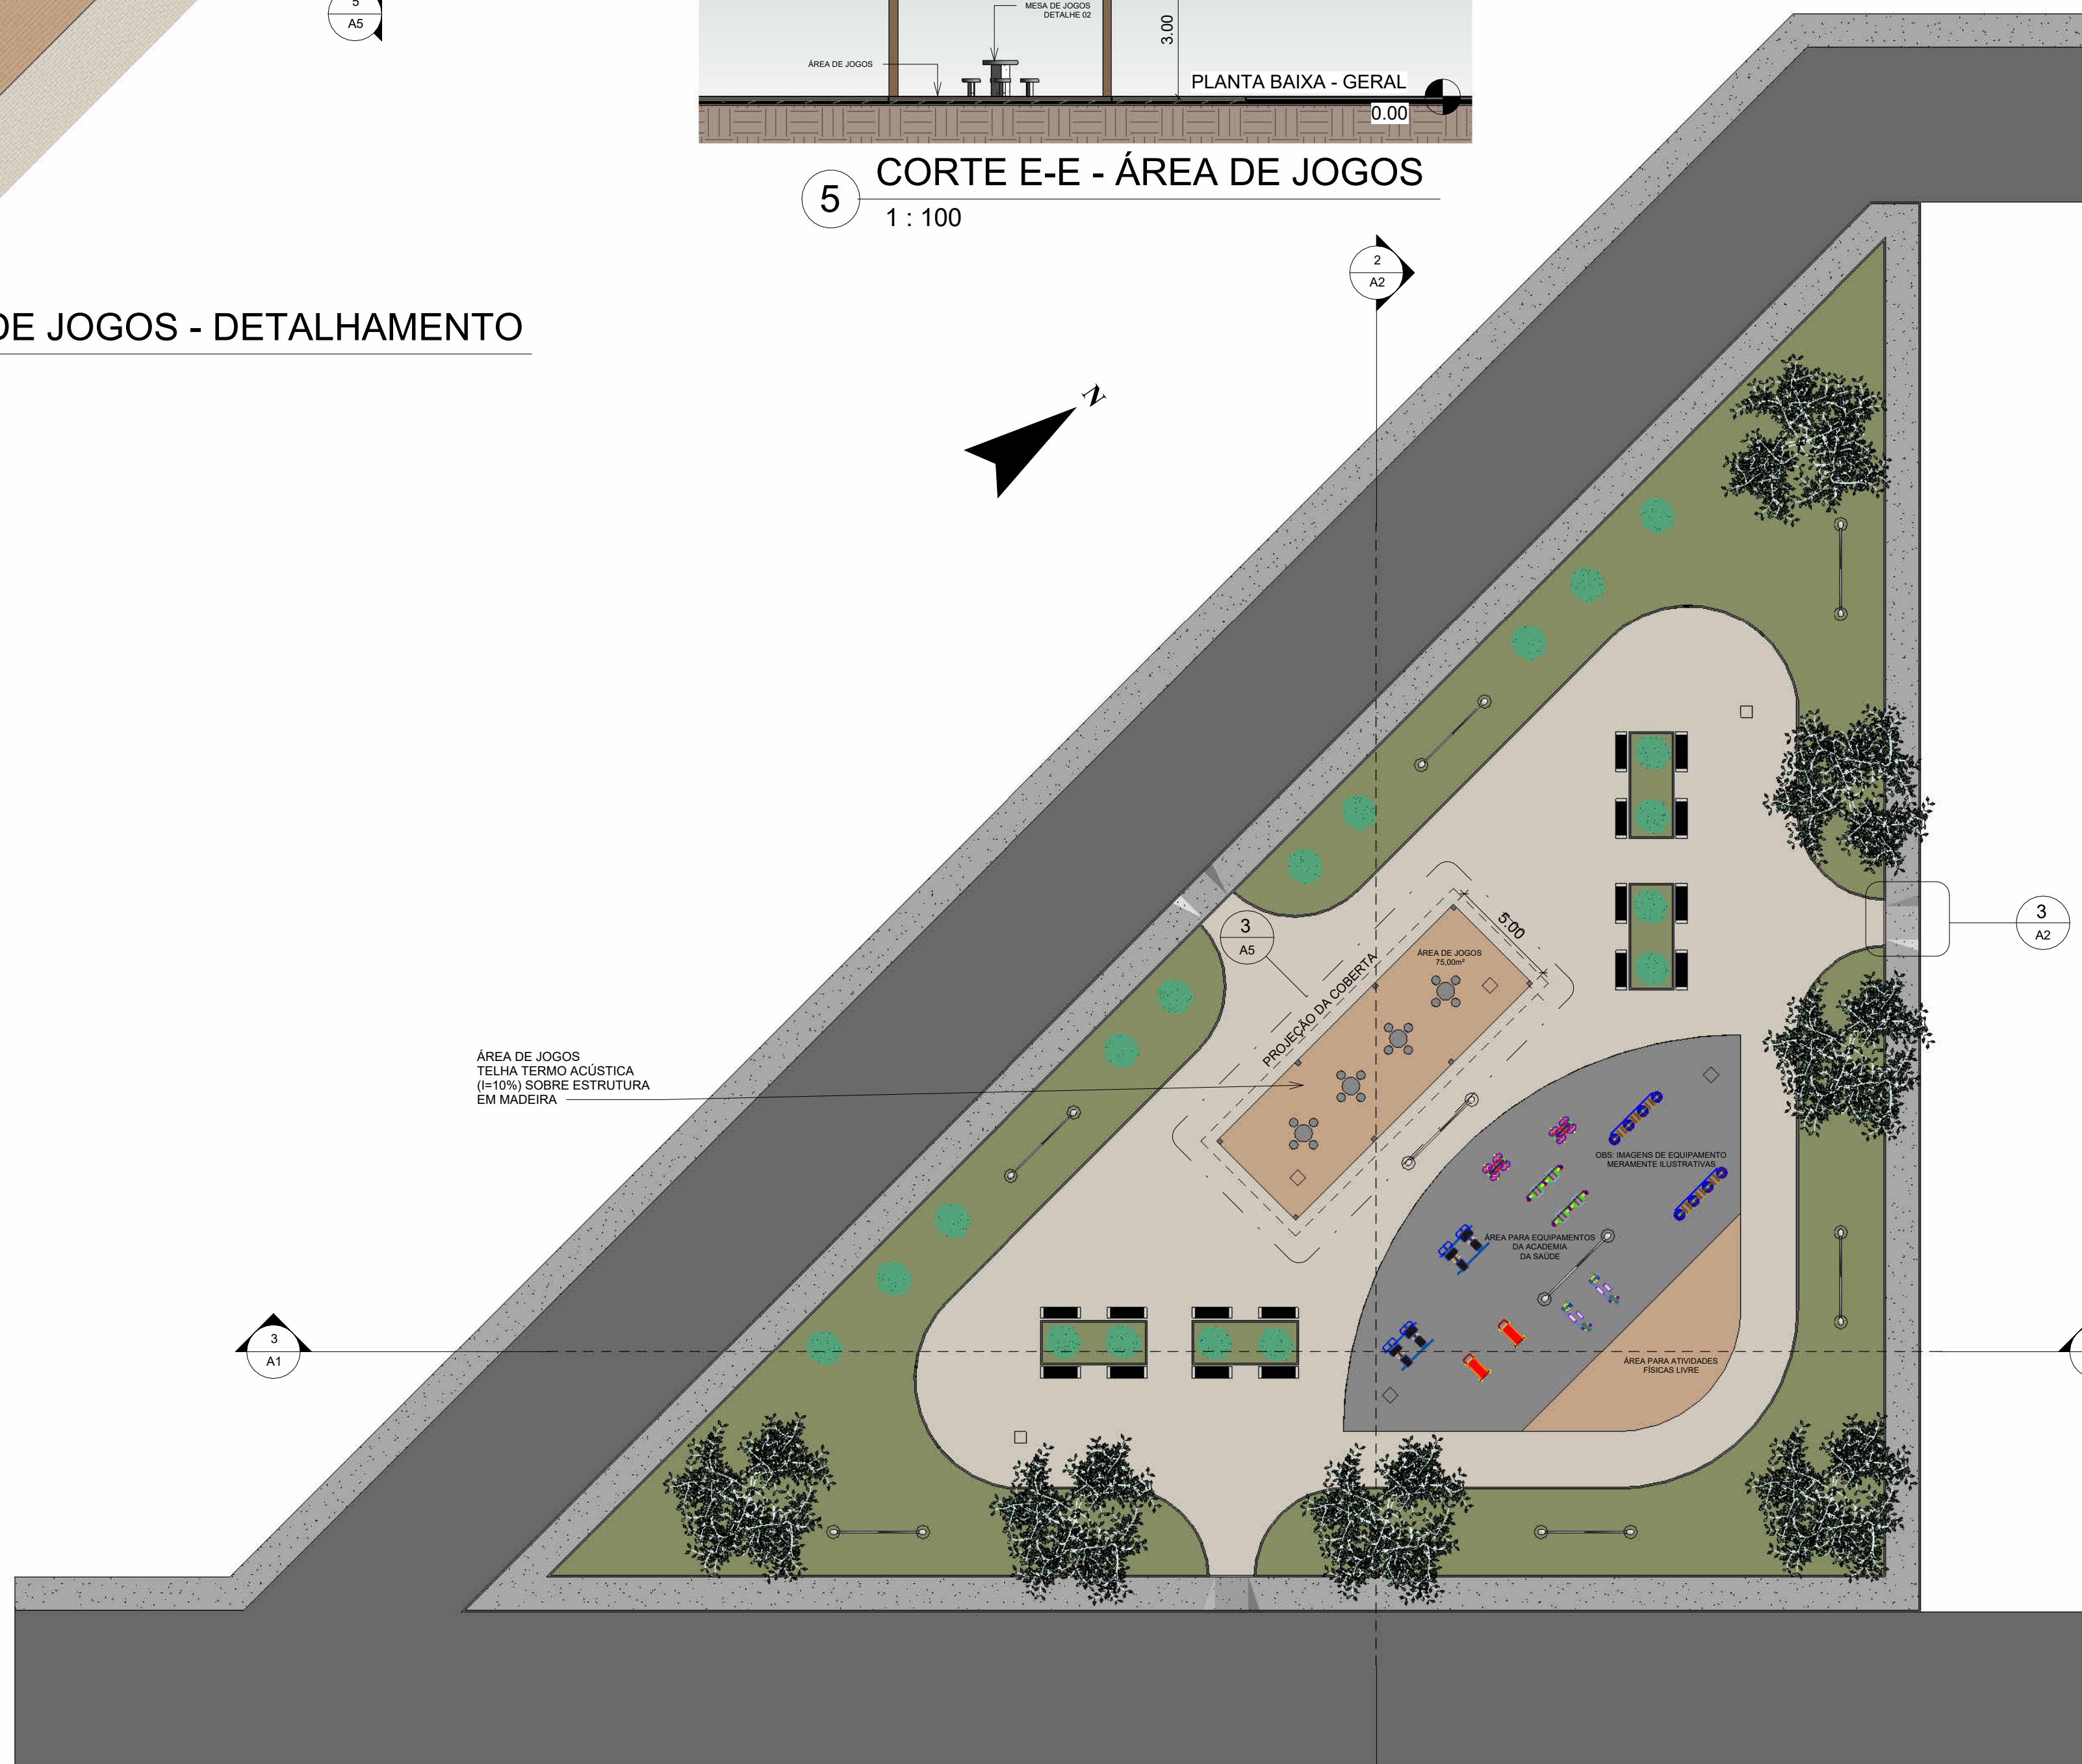

1 PLANTA BAIXA - GERAL  
1 : 200

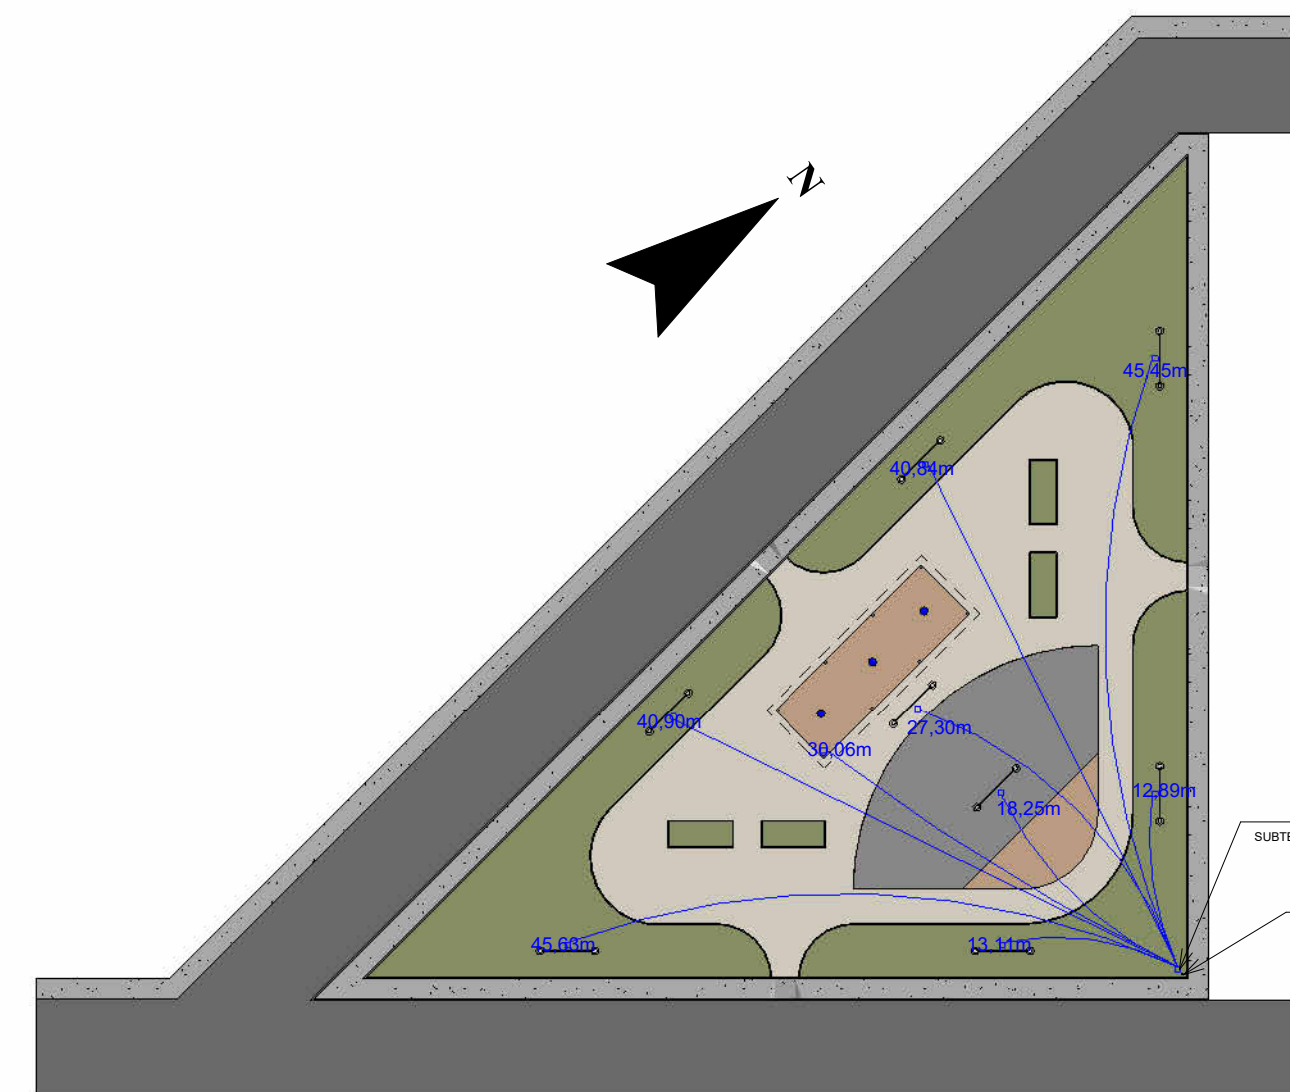

2 PLANTA DE PONTOS ELÉTRICOS  
1 : 500

LEGENDA ELÉTRICA		
	ENTRADA DE ENERGIA ELÉTRICA SUBTERRÂNEA, BIFÁSICA, COM CAIXA DE EMBUSTR (CÓDIGO SINAPI 101520)	10 UNIDADES
	ELETRODUTO DE 50mm	200,00m
	LUMINÁRIAS TIPO PÊNULO EXTERIOR	03 UNIDADES



FOLHA 05/05

PLANTA GERAL, PONTOS ELÉTRICOS E DETALHE ÁREA DE JOGOS

PROJETO ARQUITETÔNICO DA PRAÇA DA SAÚDE

ENDEREÇO: AVENIDA MARIA, S/N, BAIRRO DO QUINZE ARAÇOIABA - PE.

ESCALA: INDICADA

DATA: AGOSTO/2025

ÁREA DO TERRENO: 1.800,00m²

PROPRIETÁRIO:

PREFEITURA MUNICIPAL DE ARAÇOIABA-PE  
CNPJ: 01.613.860/0001-63

RESPONSÁVEL TÉCNICO:

SAMUEL LOBO MIRANDA  
CREA: 57.456-D/PE

RESPONSÁVEL TÉCNICO:

VANESSA RIBEIRO TELES RODRIGUES  
CAU: A164437-2