
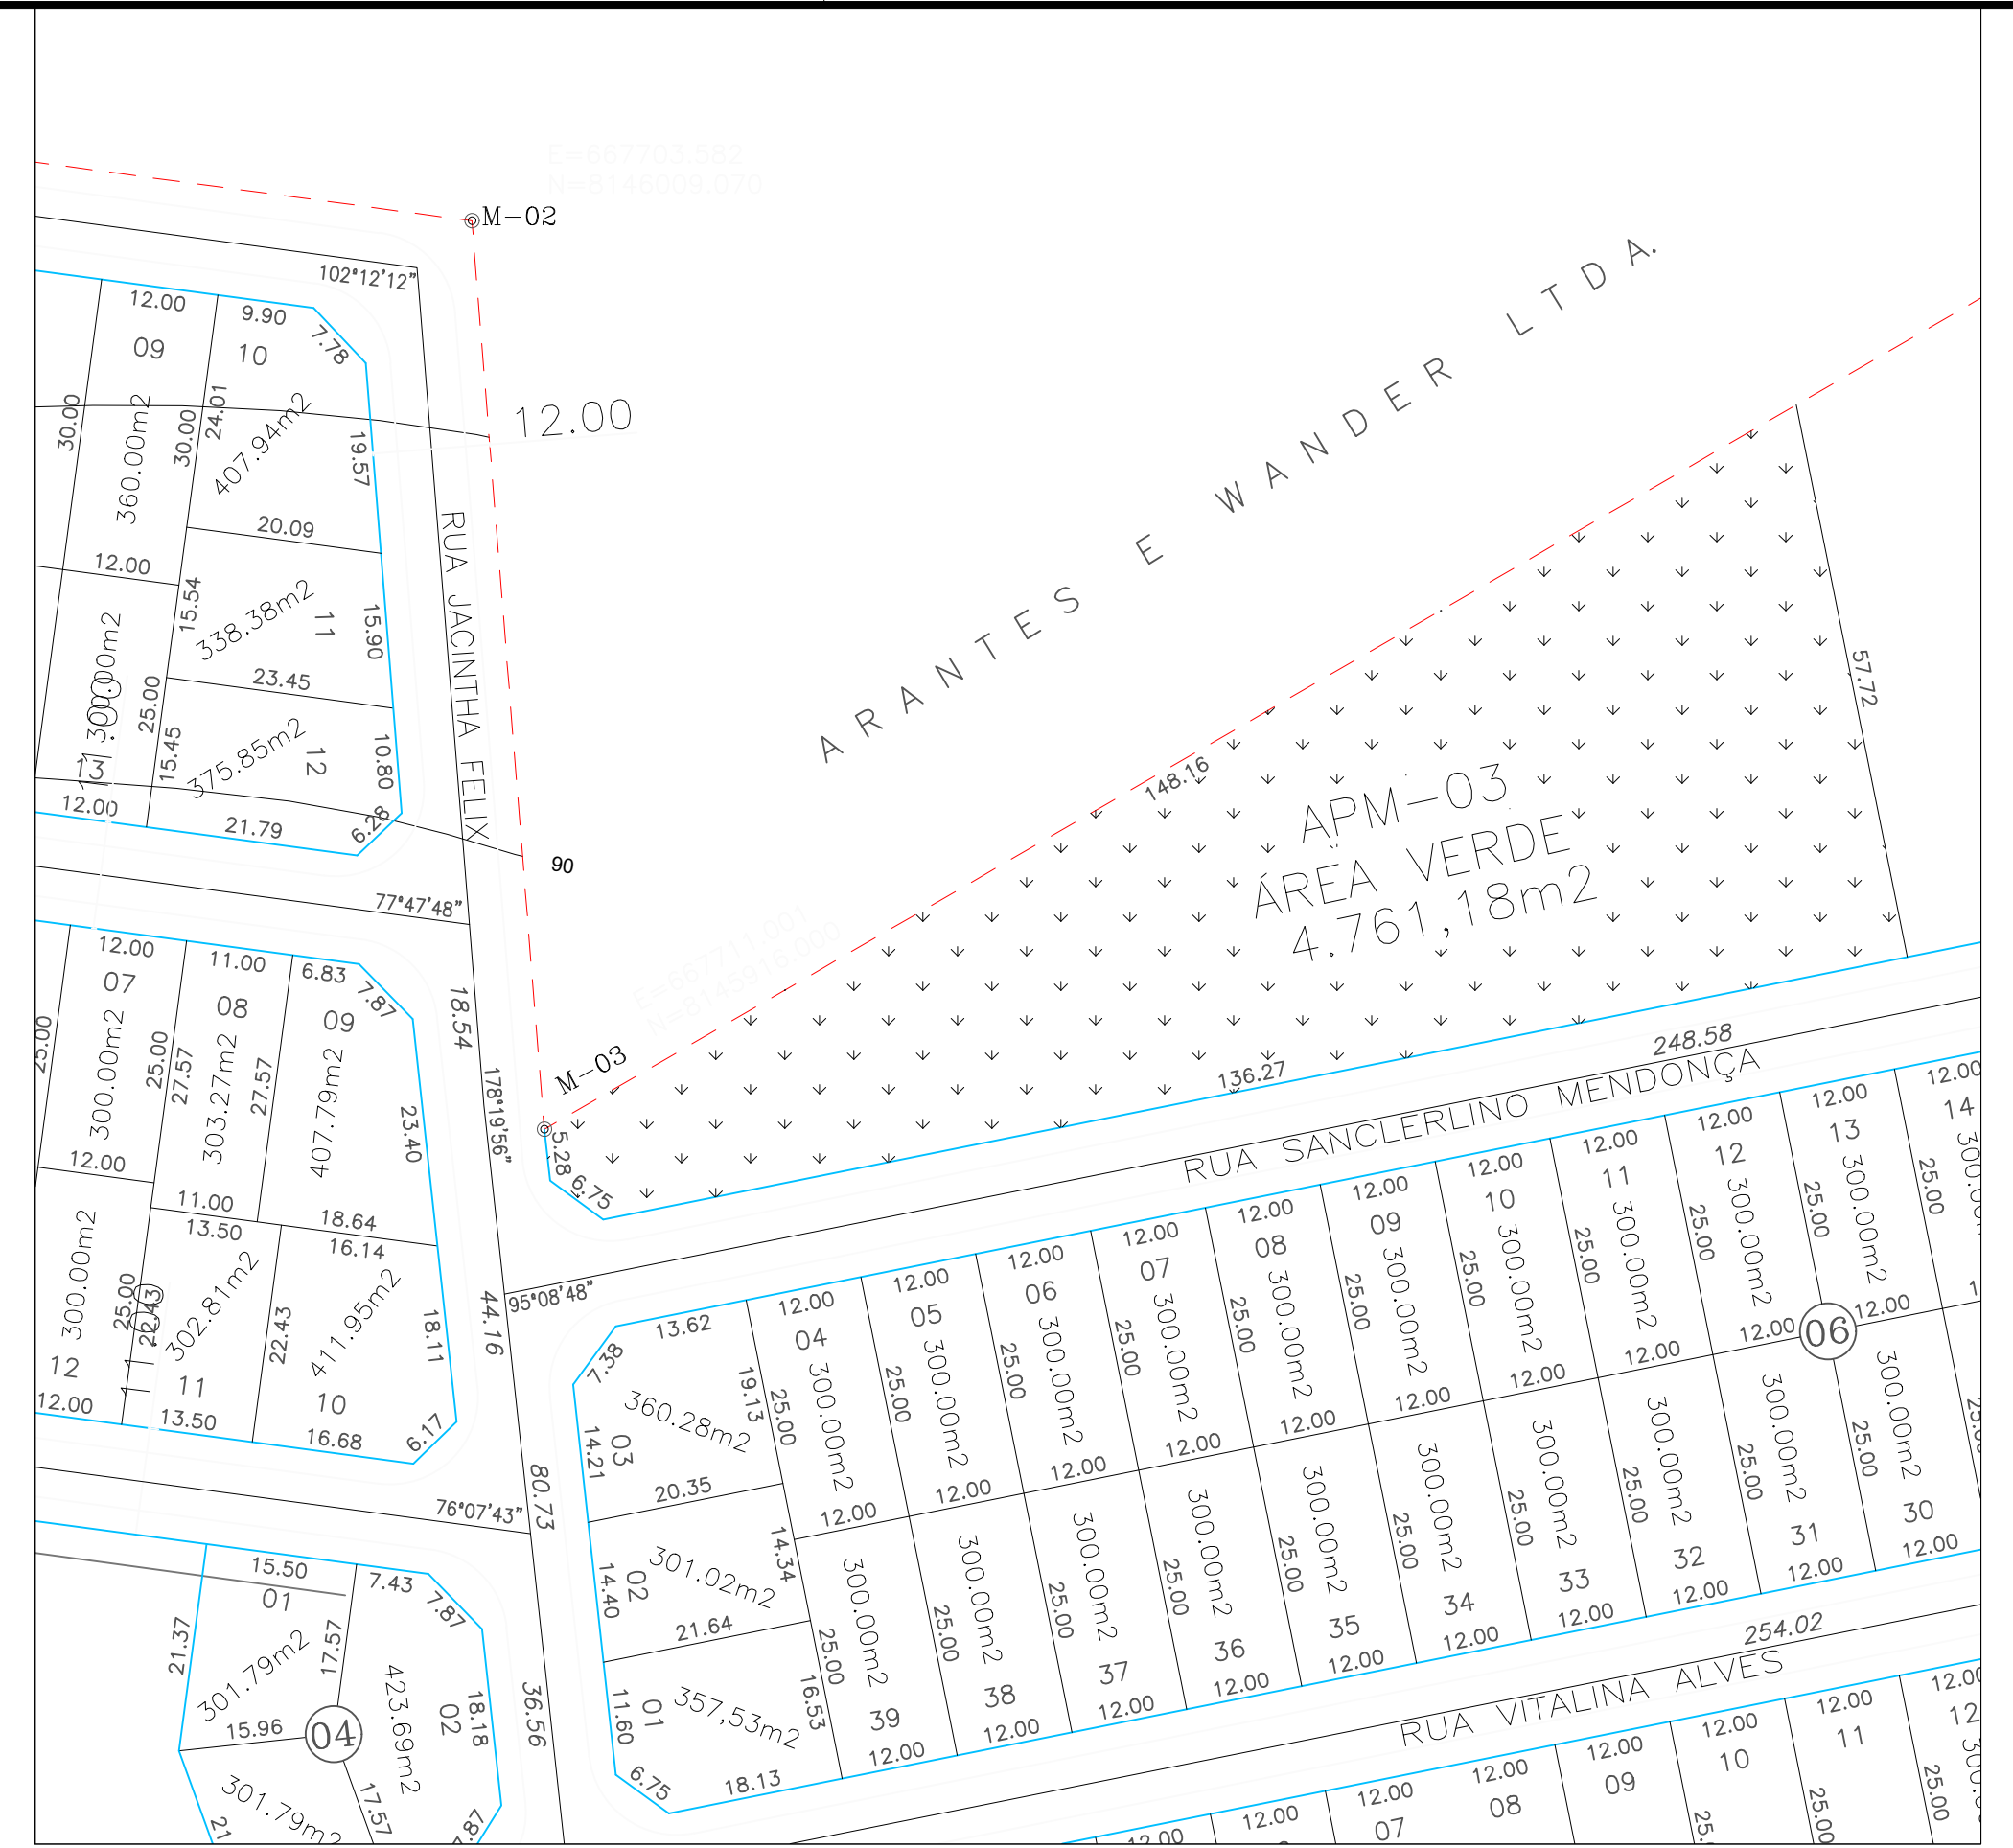
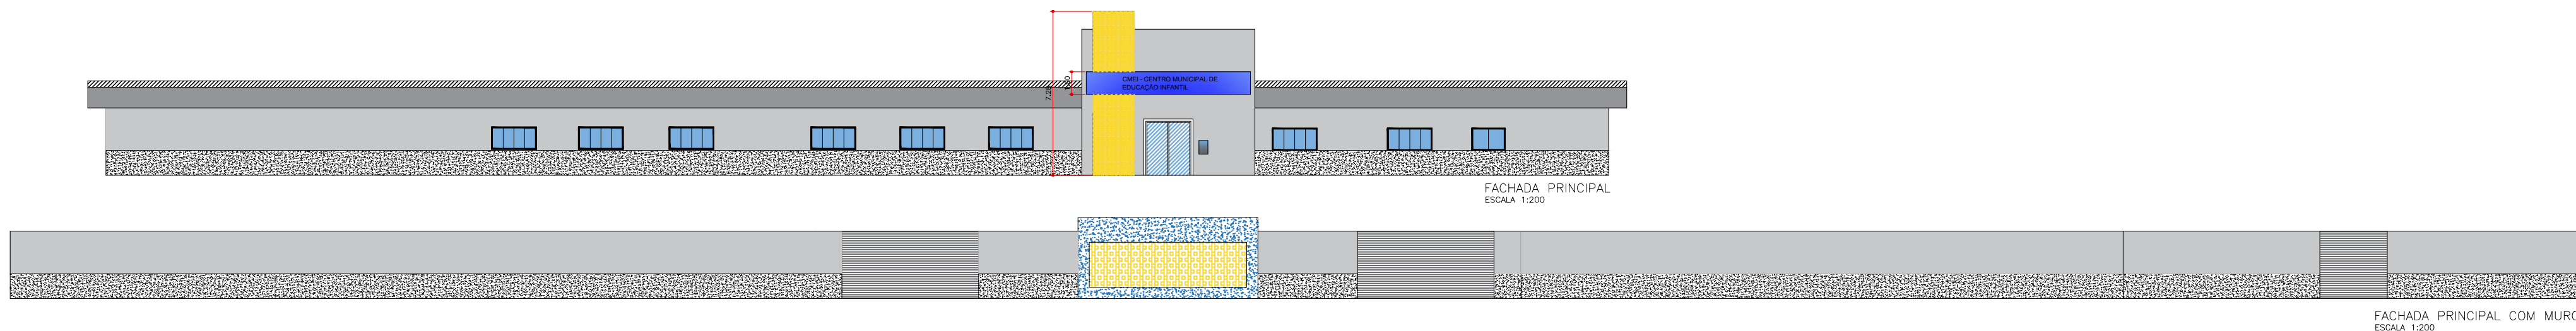
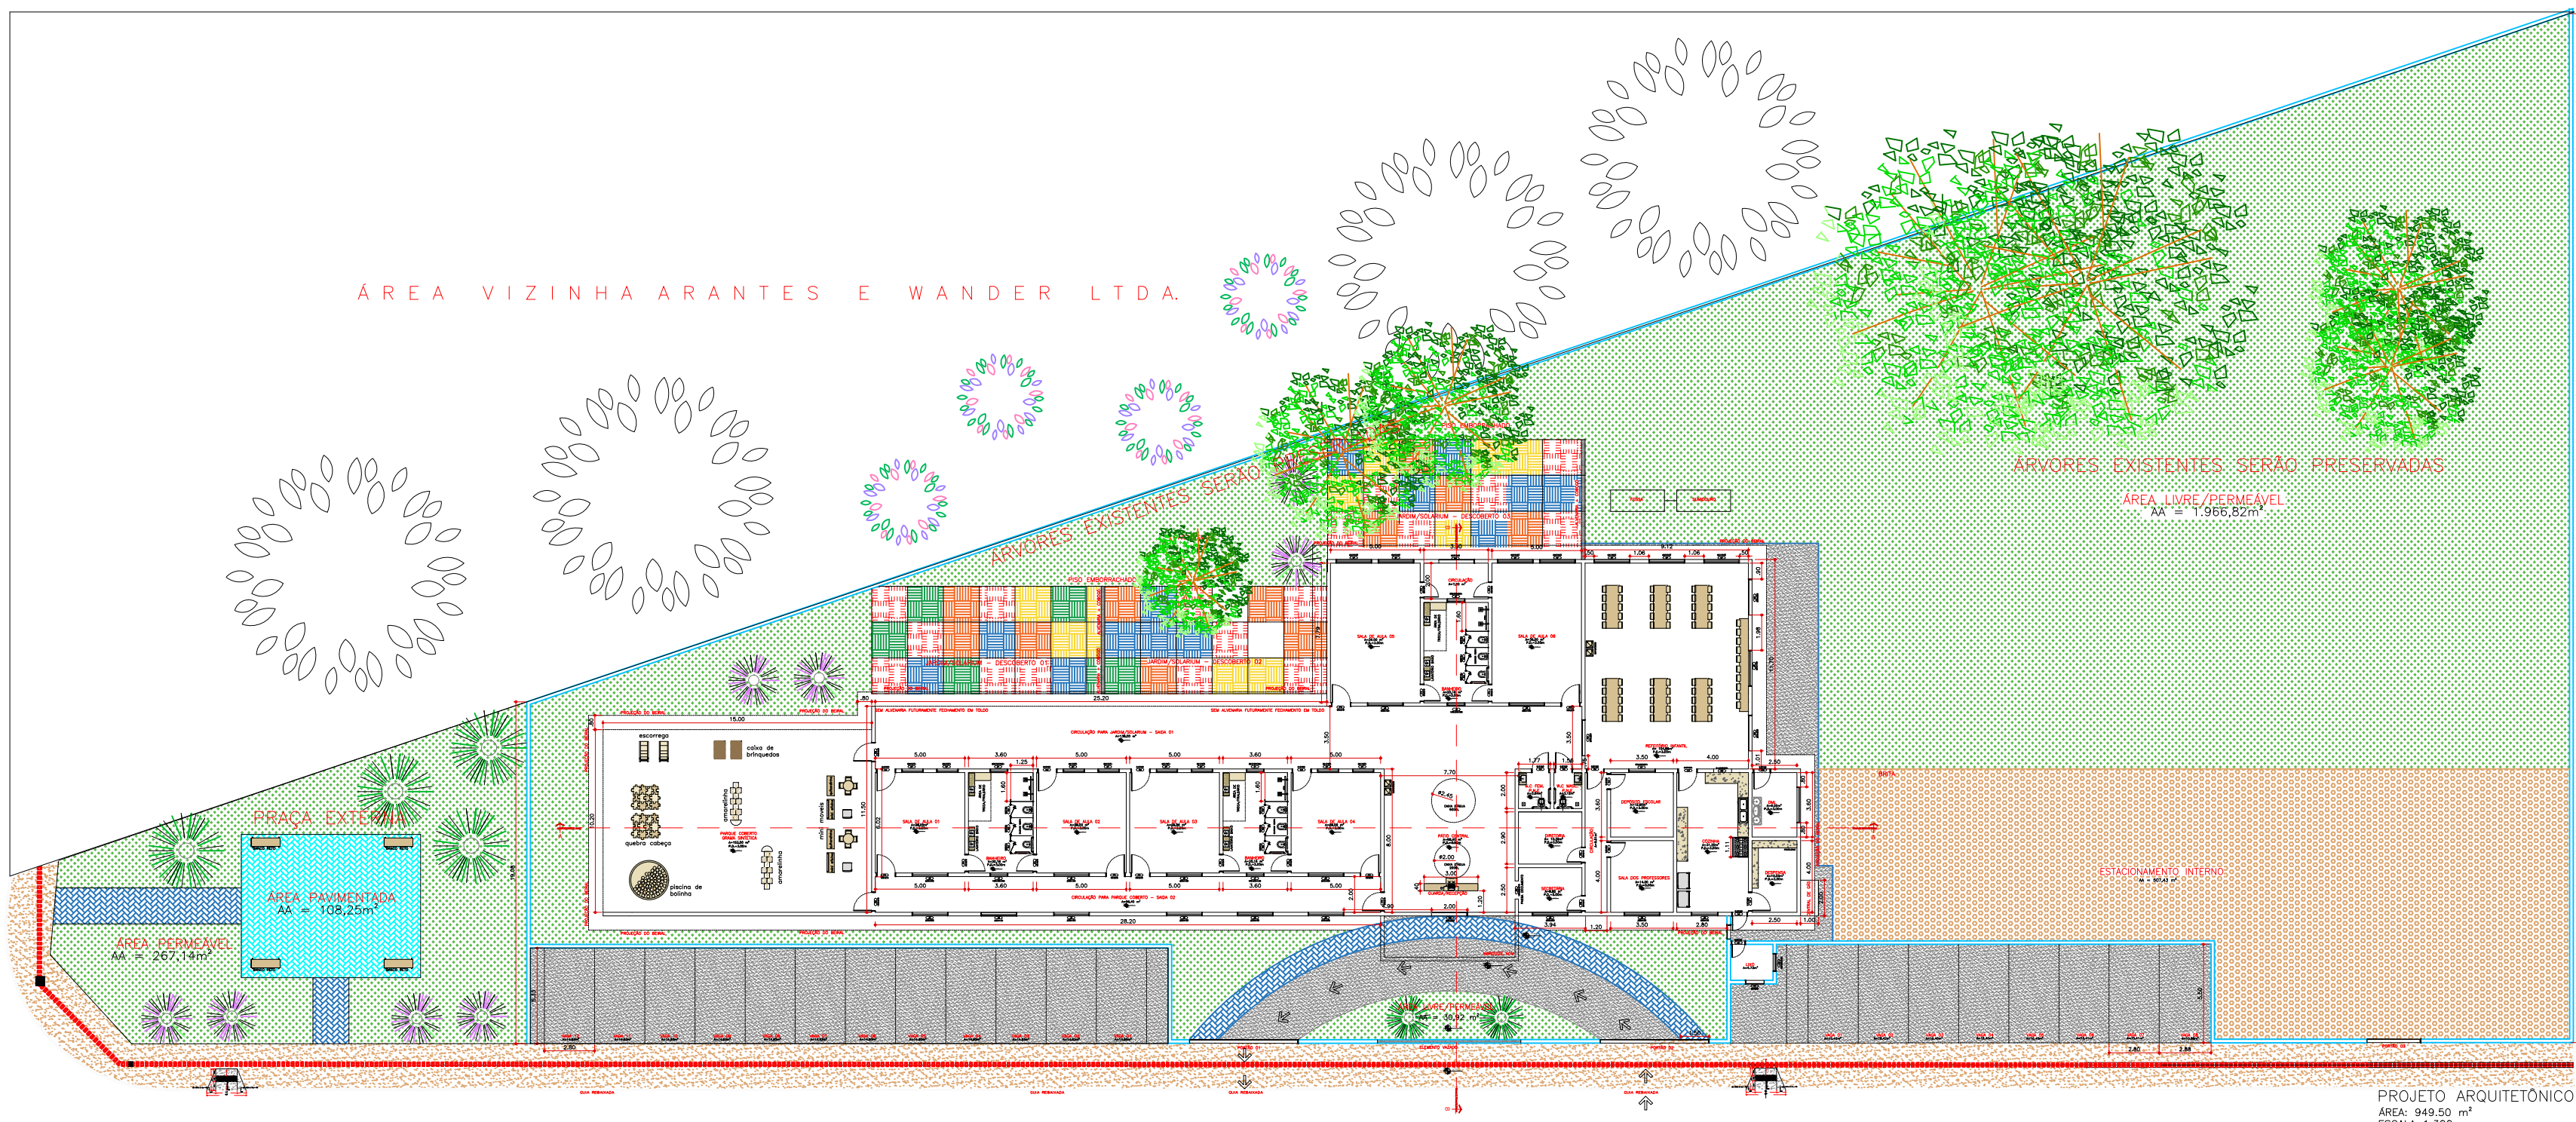


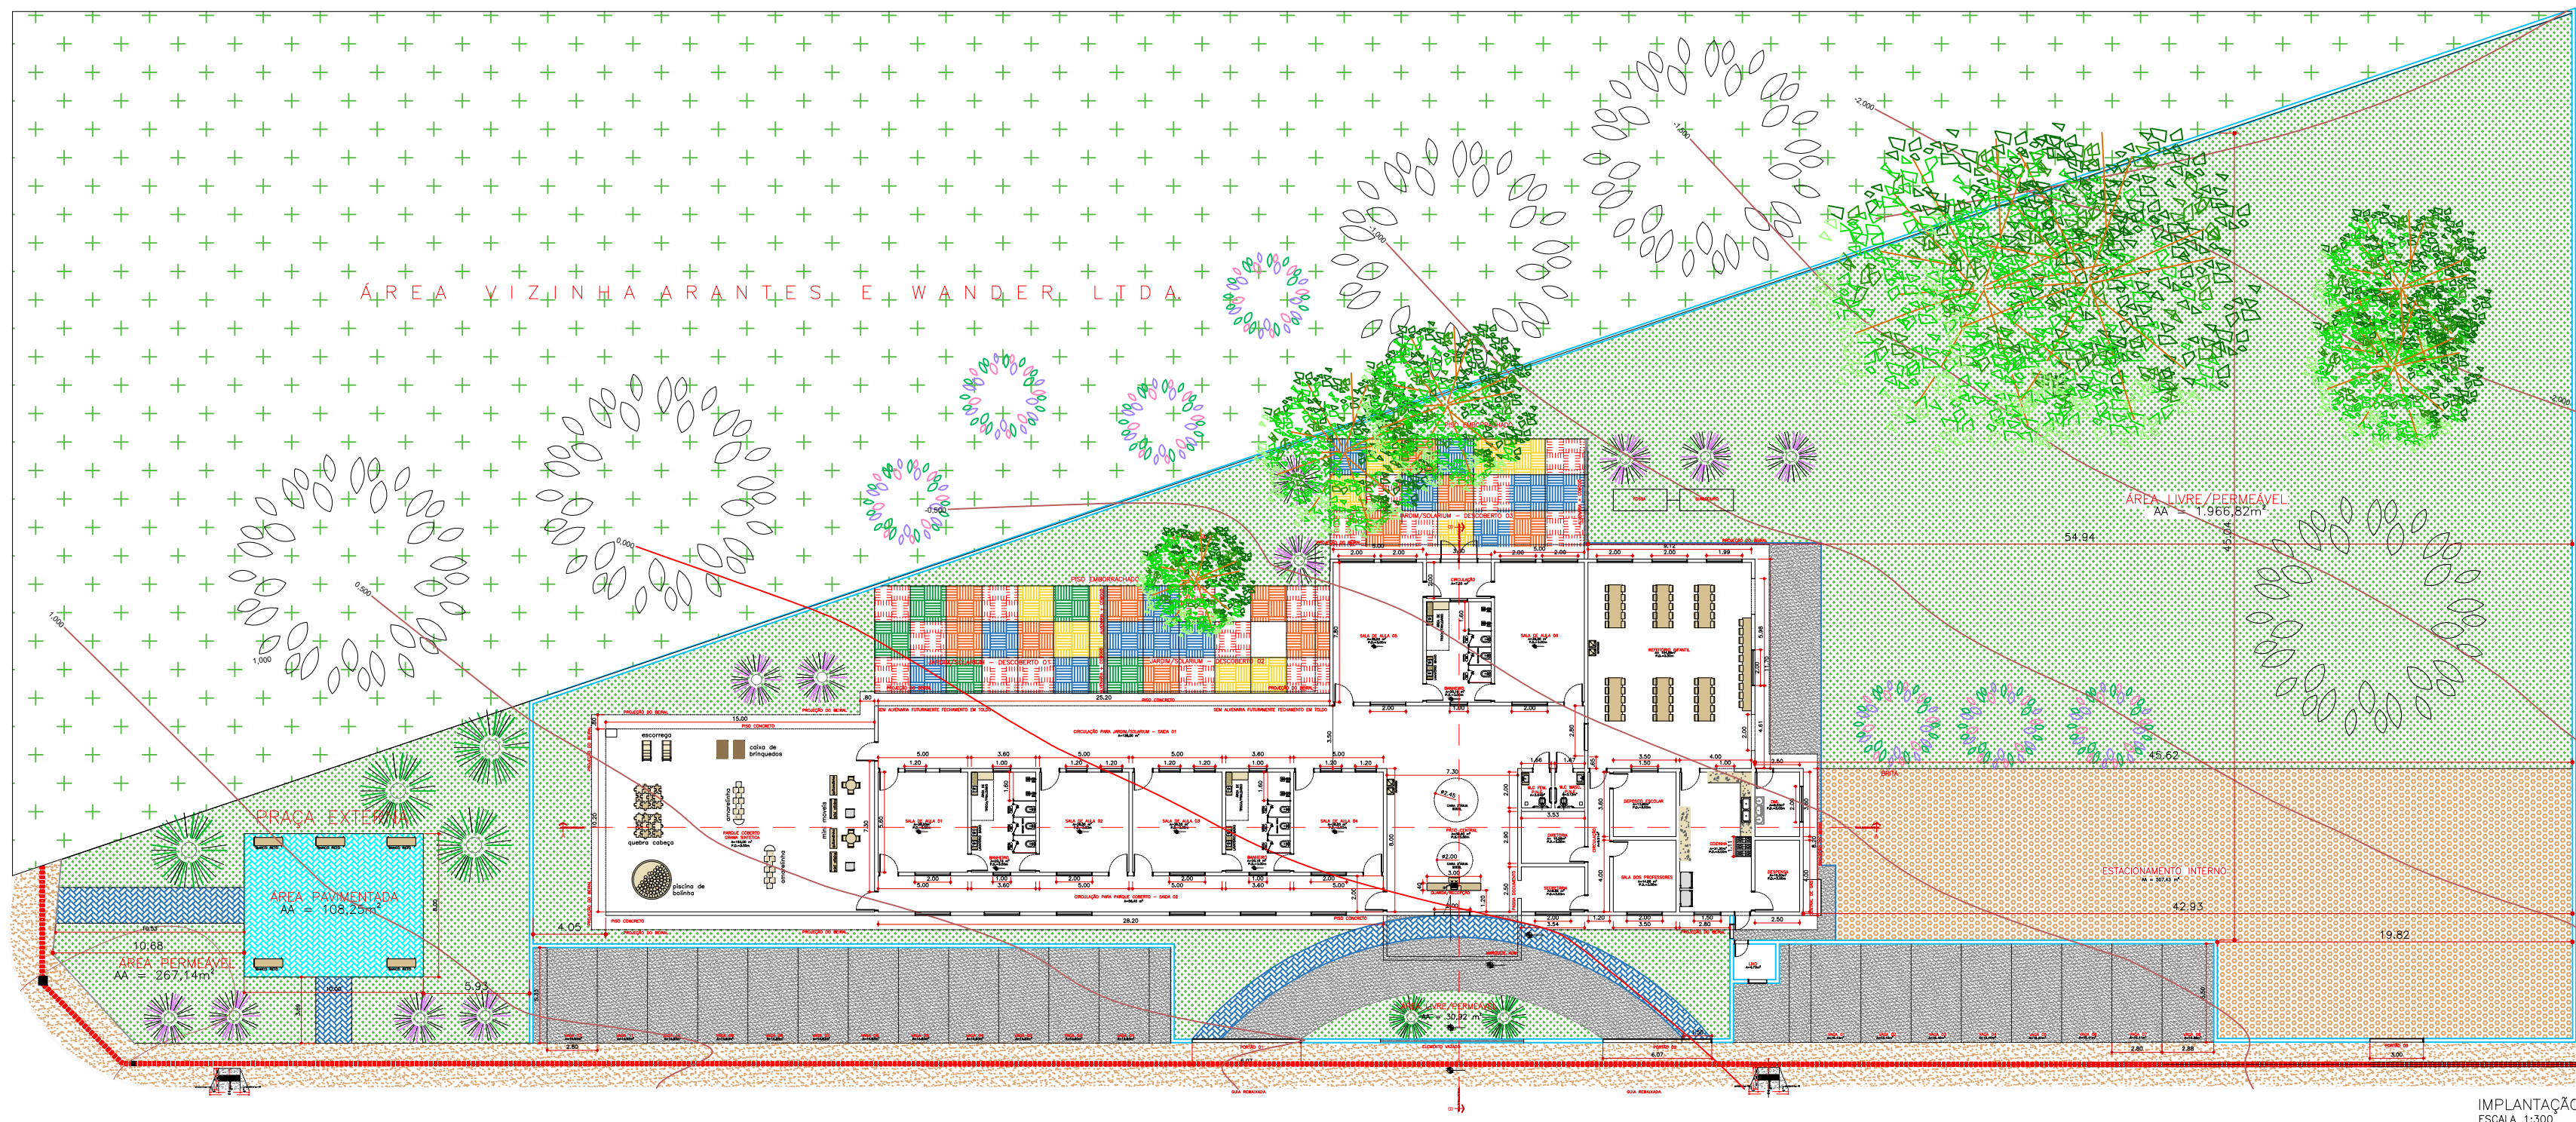

QUADRO DE ABERTURAS				
Descrição	Material	Dimensões (cm)	Pelotril (cm)	Quant. (un)
P1-Porta de Abrir	Alumínio- veneziana	80X210	---	03
P2-Porta de Abrir	Madeira com pintura verniz	80X210	---	05
P3-Porta de Abrir	Madeira com pintura verniz	90X210	---	02
P4-Porta de Abrir	Madeira com pintura verniz	90X210	---	19
P5-Porta de Abrir	Alumínio- veneziana	90X210	---	01
P6-Porta de Abrir	Alumínio- veneziana	100X210	---	02
P7-Porta de Abrir	Madeira com pintura verniz	100X210	---	02
P8-Porta de Abrir	Alumínio com vidro	200X220	---	05
P9-Porta de Abrir	Veneziana alumínio	70x200	---	09
P8-Porta de Correr	Alumínio	300X240	---	03
J1-Janela basculante	Alumínio/vidro	100X50	1.80	06
J2-Janela fixa	Alumínio veneziana	100X50	1.80	01
J3-Janela correr	Alumínio/vidro	120x100	1.10	08
J4-Janela correr	Alumínio/vidro	150x50	1.80	01
J5-Janela correr	Alumínio/vidro	150x100	1.10	01
J6-Janela correr	Alumínio/vidro	200x100	1.10	23

REALIZA
ARQUITETURA & ENGENHARIA

PROPRIETÁRIO: PREFEITURA MUNICIPAL DE ABADIA DE GOIÁS
CNPJ 01.613.940/0001-19

PROJETO: ANA MARIA COSTA SOUSA
CREA - 507.075.018-8

PROJETO ARQUITETÔNICO

PROPRIETÁRIO: RUA SANCLERLINO MENDONÇA, APM 03, ÁREA VERDE, RES. GENUÍNA;
CEP: 75345-000, ABADIA DE GOIÁS - GO

ASSUNTO: PROJETO ARQUITETÔNICO CMEI RES. GENUÍNA

ENDEREÇO: PROJETO ARQUITETÔNICO CMEI RES. GENUÍNA

CONTEÚDO: 1. PLANTA DE SITUAÇÃO;
2. IMPLANTAÇÃO;
3. PLANTA BAIXA ESCOLA E PRAÇA;
4. CORTE AA E BB;
5. VISTA FRONTAL;
6. QUADRO DE ABERTURAS;

ESCALA: INDICADA

01
01

ENGENHEIRO AUTOR DO PROJETO: ANA MARIA COSTA SOUSA

OBSERVAÇÕES:
ÁREA CONSTRUÍDA 949.50 m²
ÁREA PRAÇA 375.40 m²

COORDENADAS GEOGRÁFICAS:

DESENHO: ANA MARIA COSTA
DATA: MAIO/2024

RR