

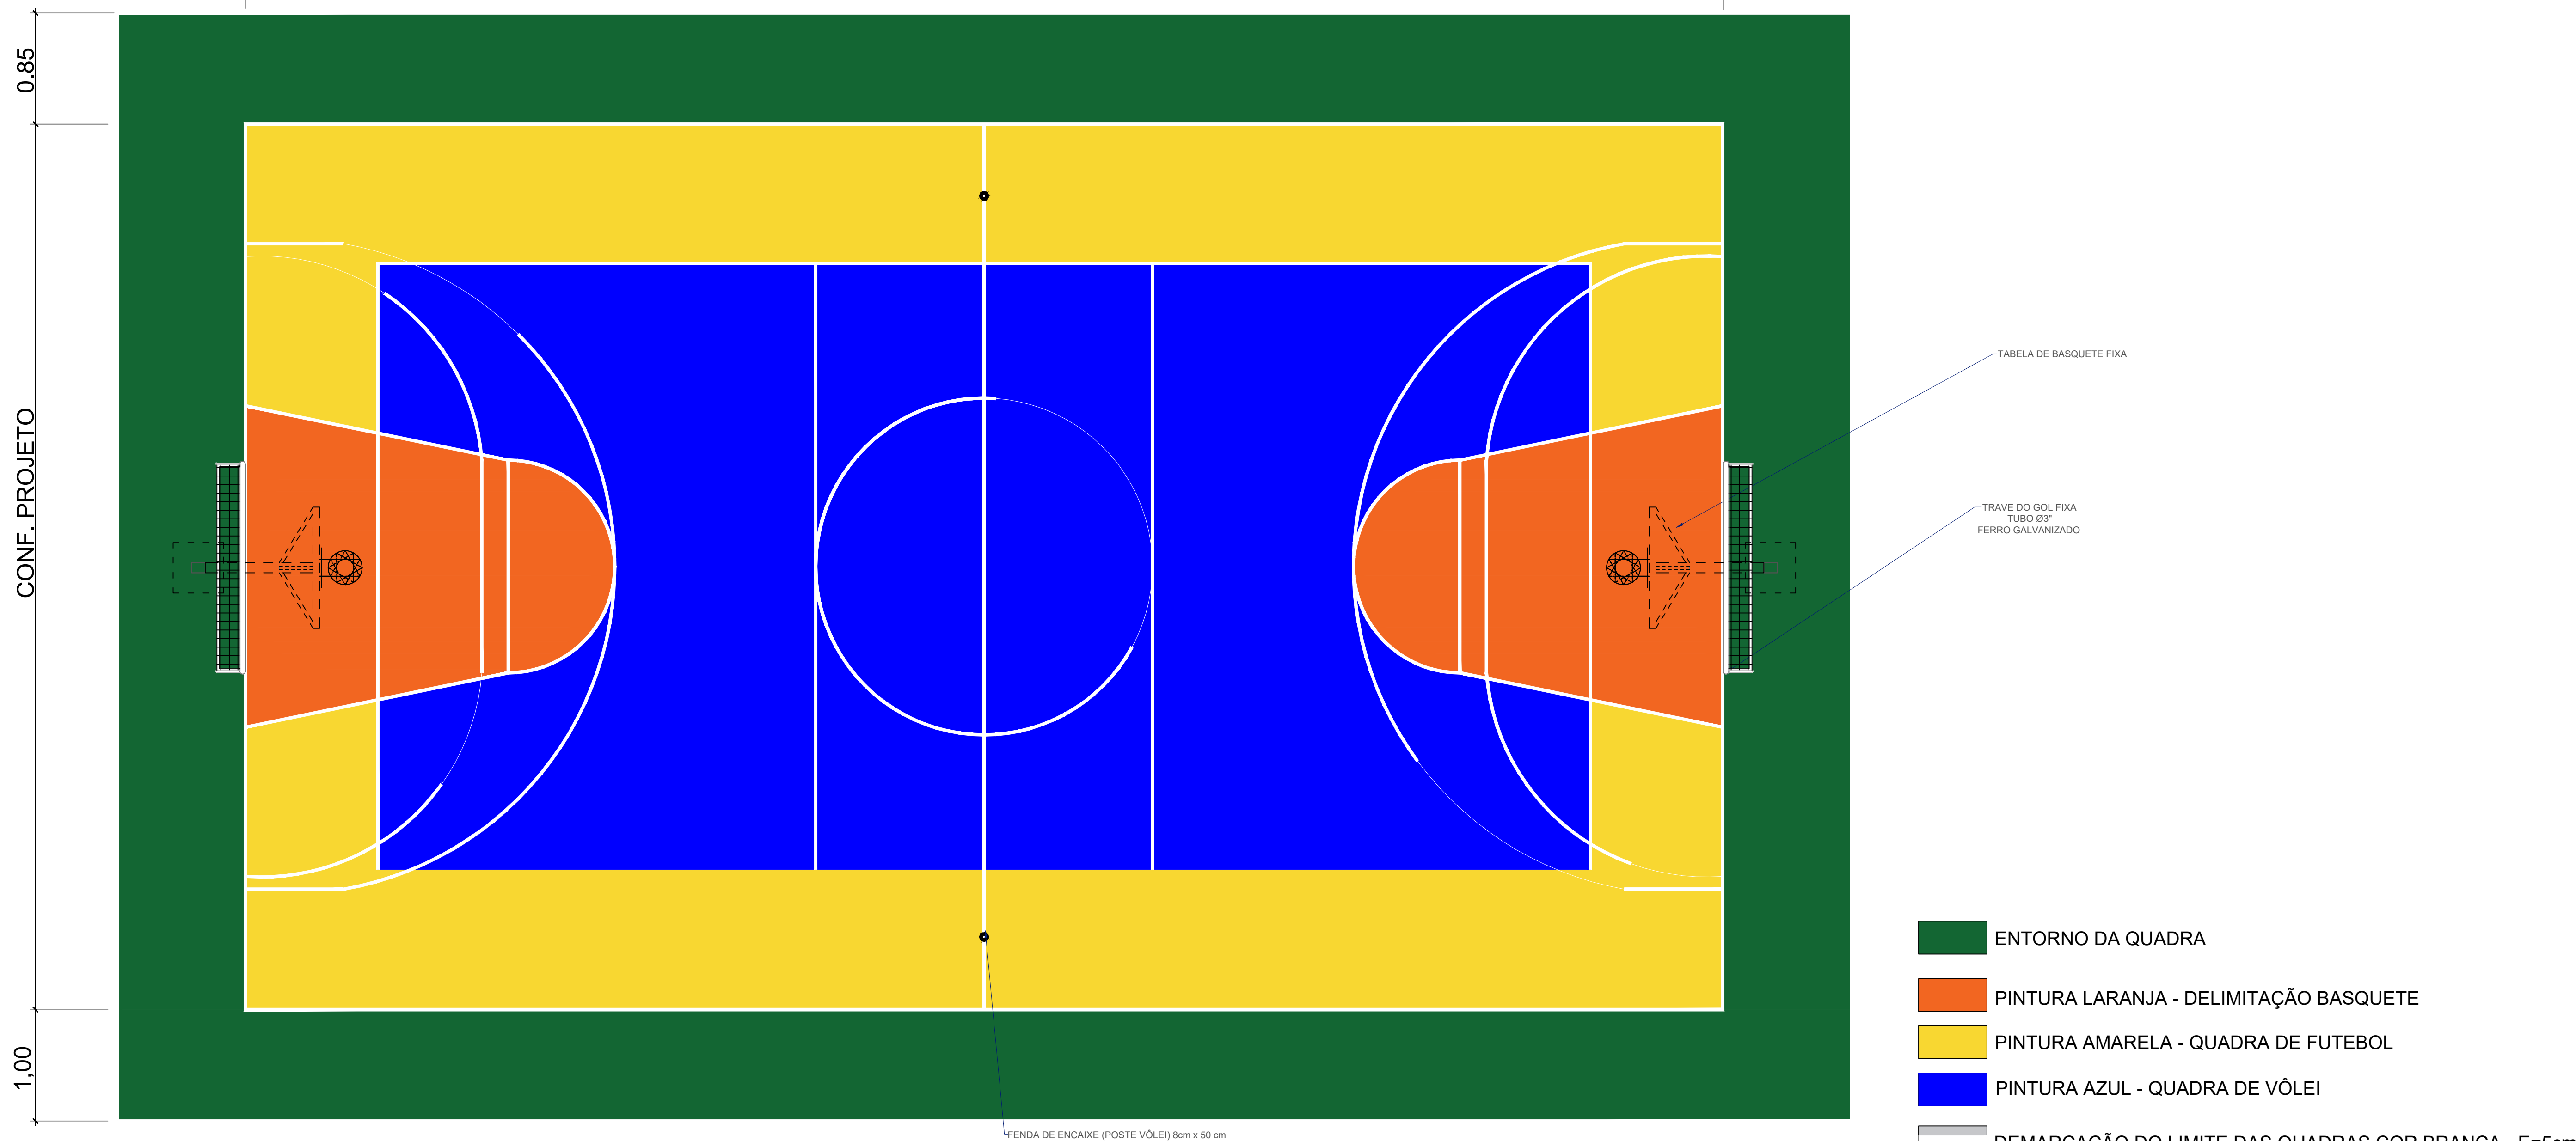


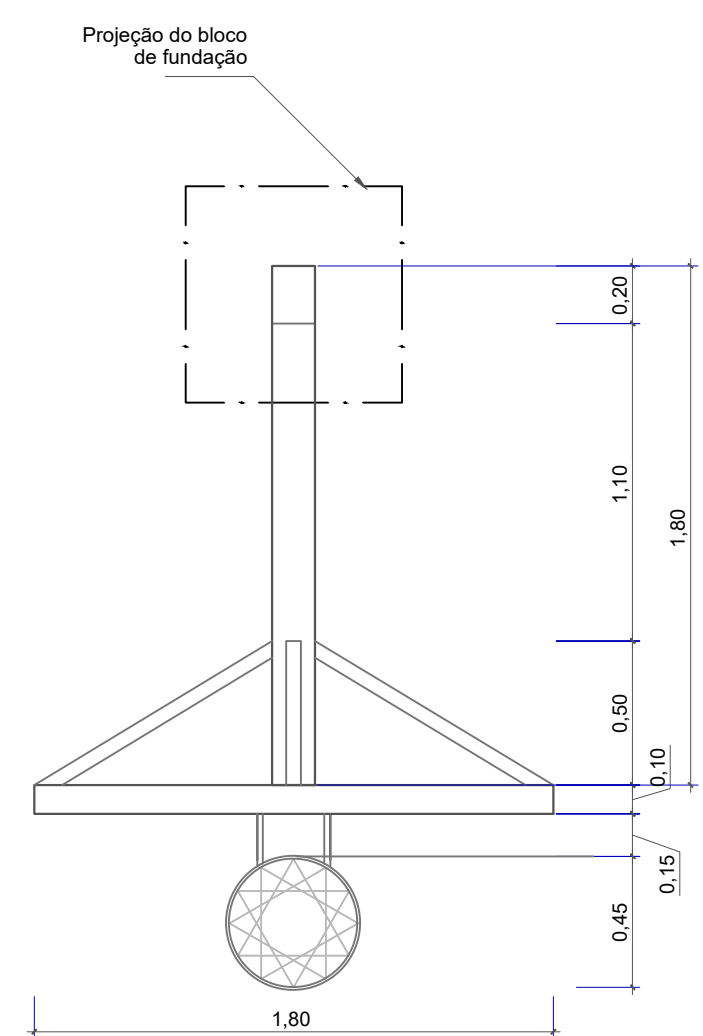

PLANTA DE PINTURA DA QUADRA DE ESPORTES SEM ESCALA

- ENTORNO DA QUADRA
- PINTURA LARANJA - DELIMITAÇÃO BASQUETE
- PINTURA AMARELA - QUADRA DE FUTEBOL
- PINTURA AZUL - QUADRA DE VÔLEI
- DEMARCAÇÃO DO LIMITE DAS QUADRAS COR BRANCA - E=5cm

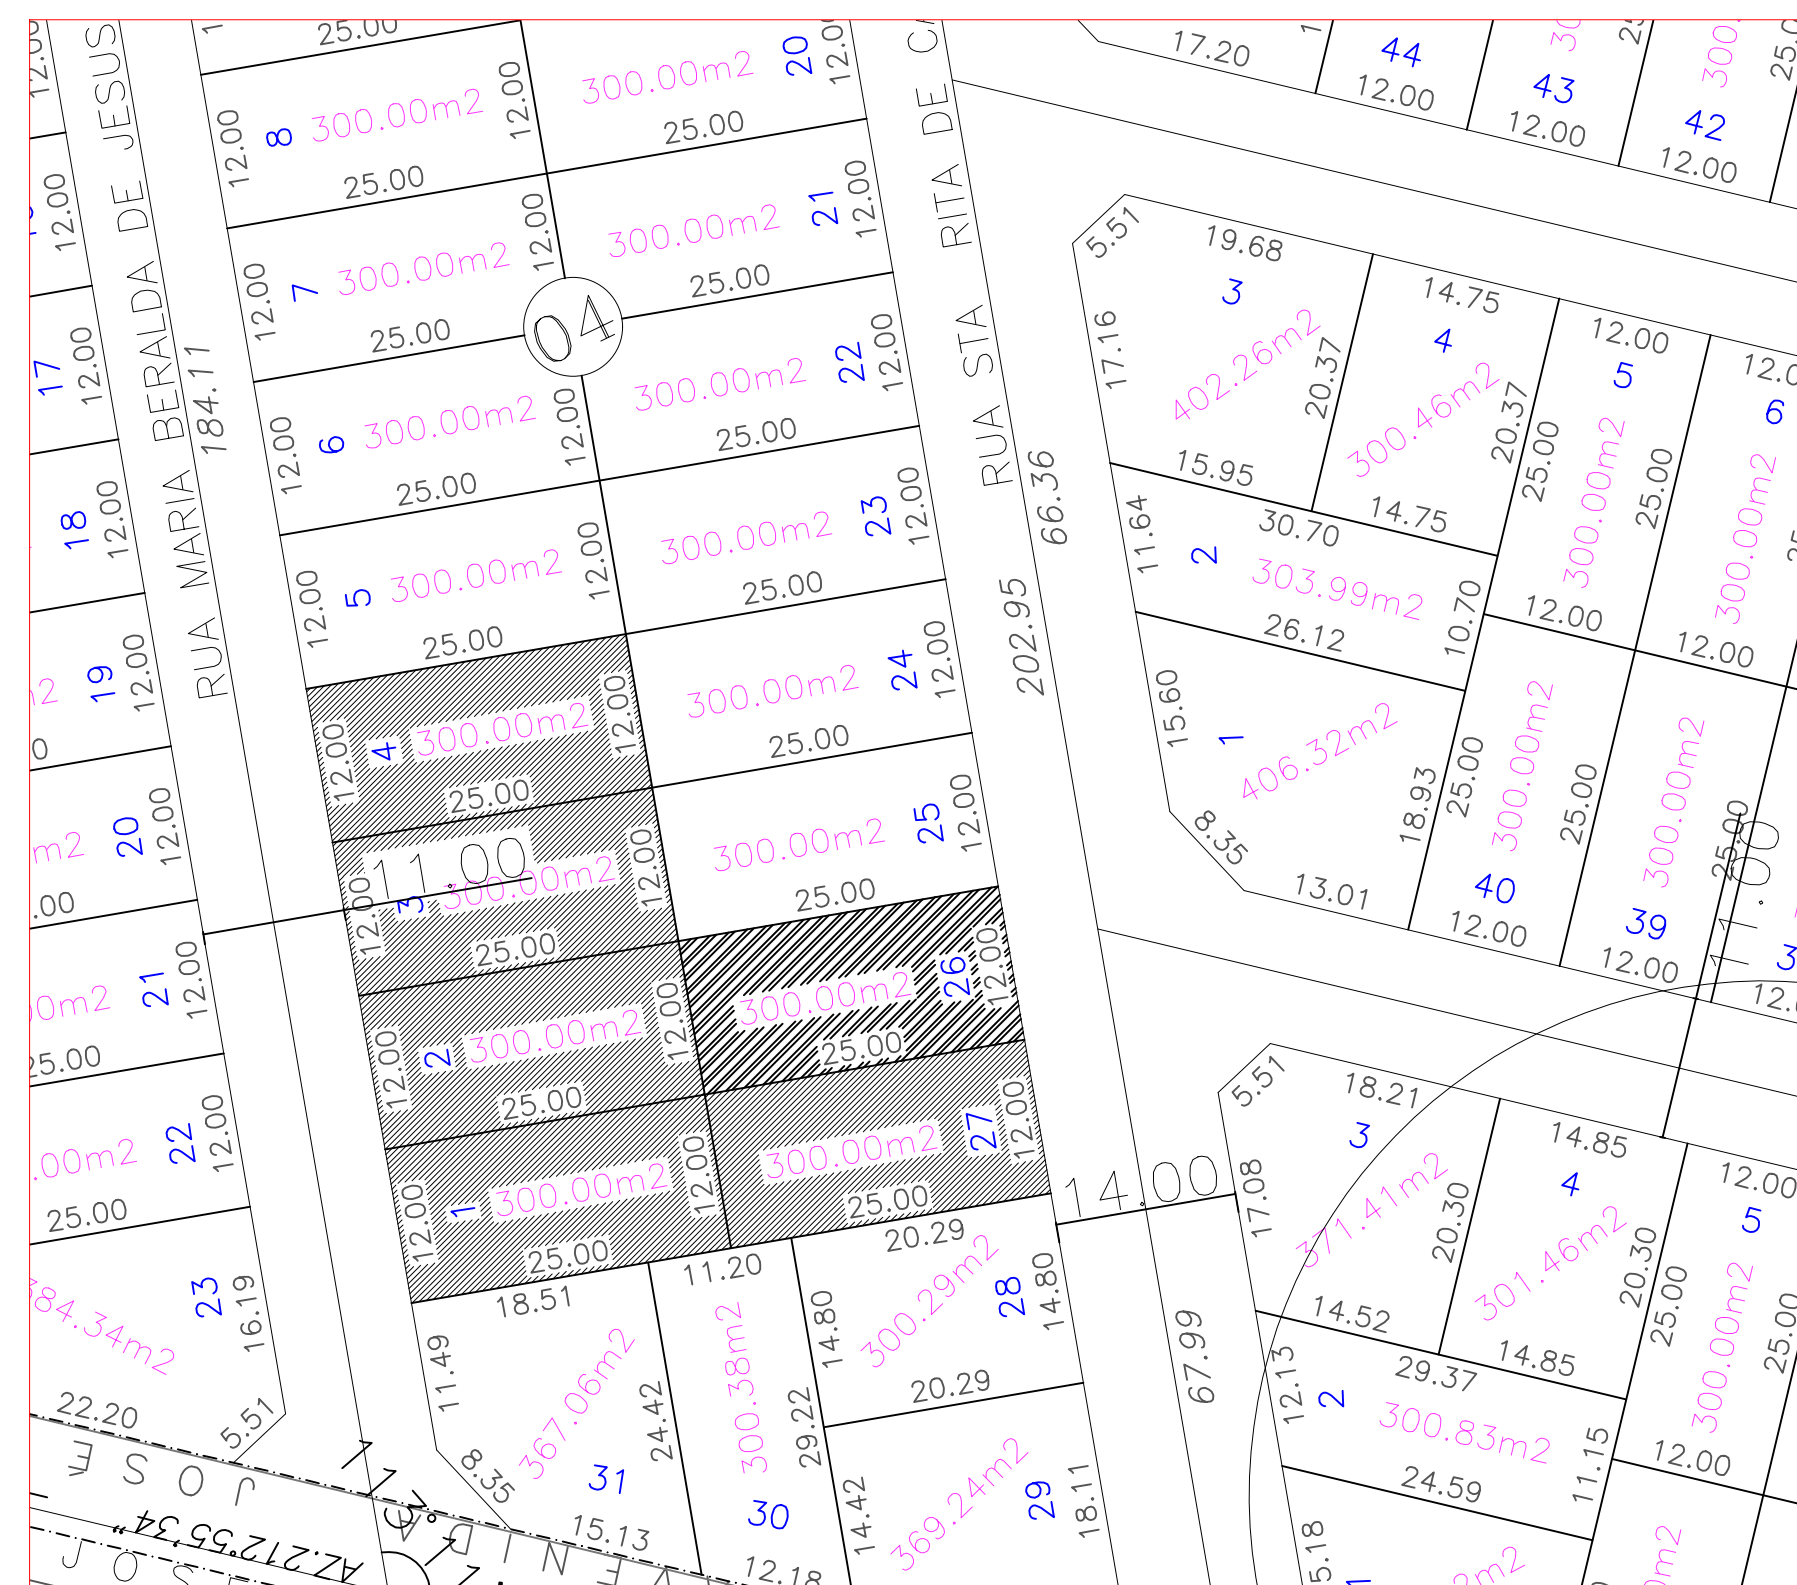

DETALHAMENTO TABELA SEM ESCALA

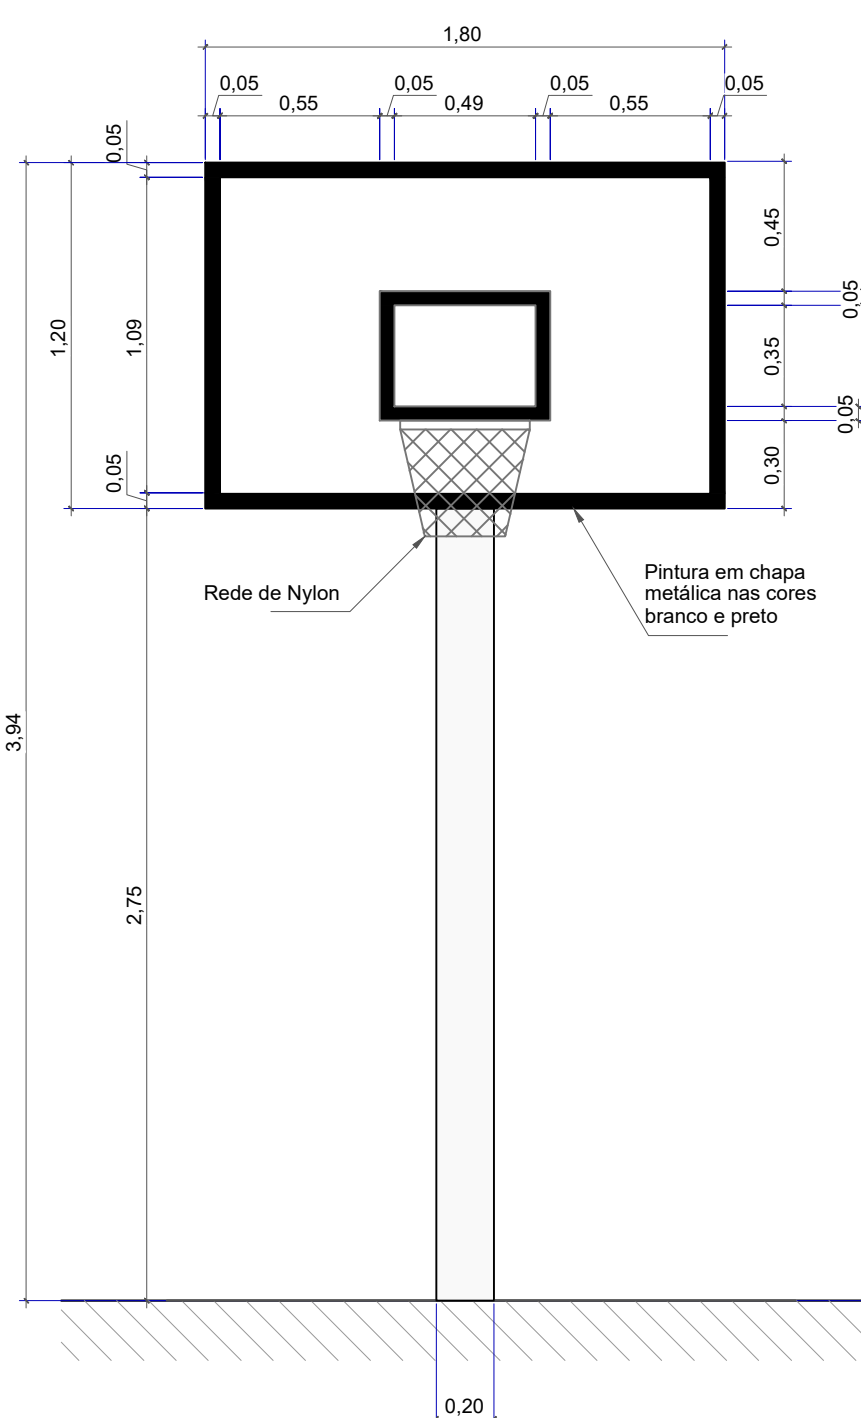


TABELA DE BASQUETE VISTA FRONTAL

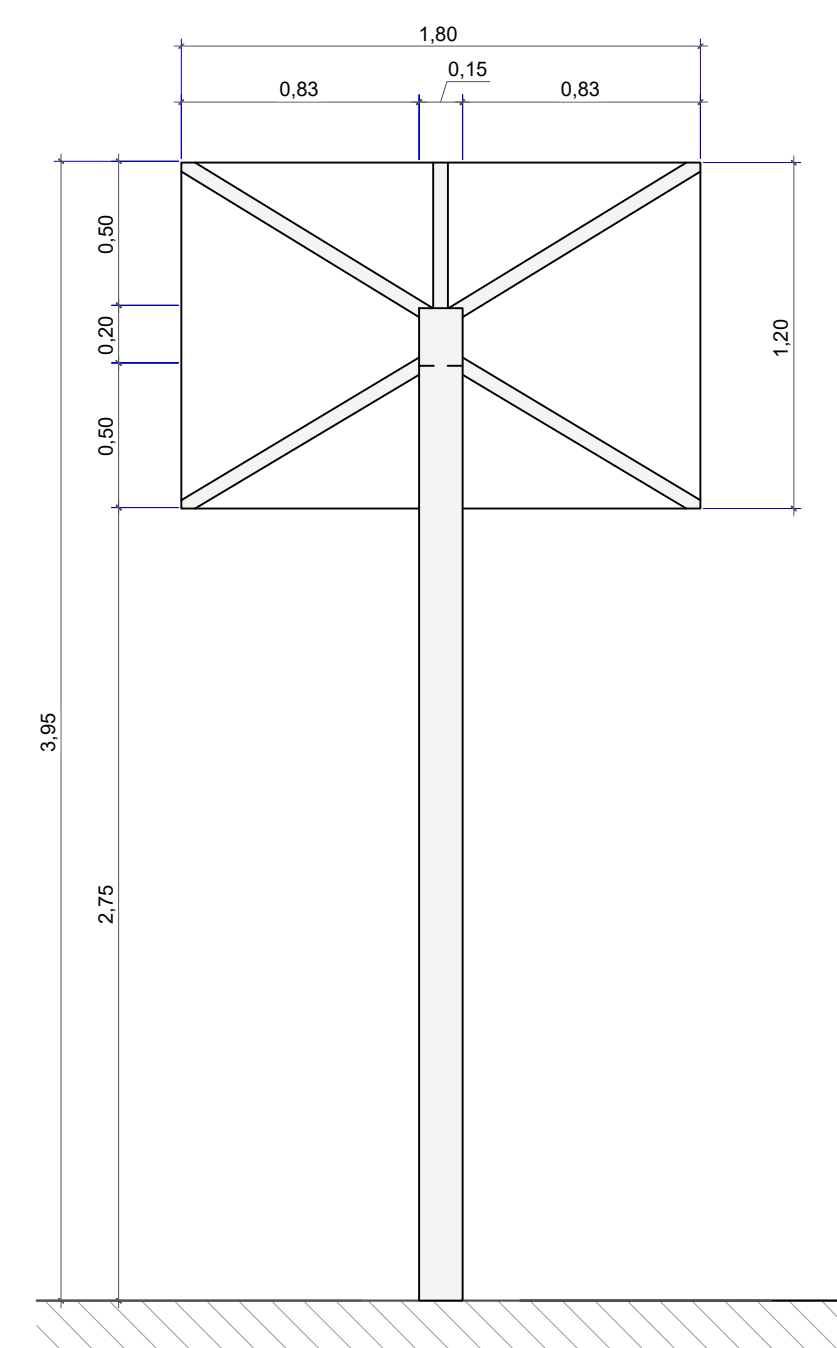


TABELA DE BASQUETE VISTA POSTERIOR

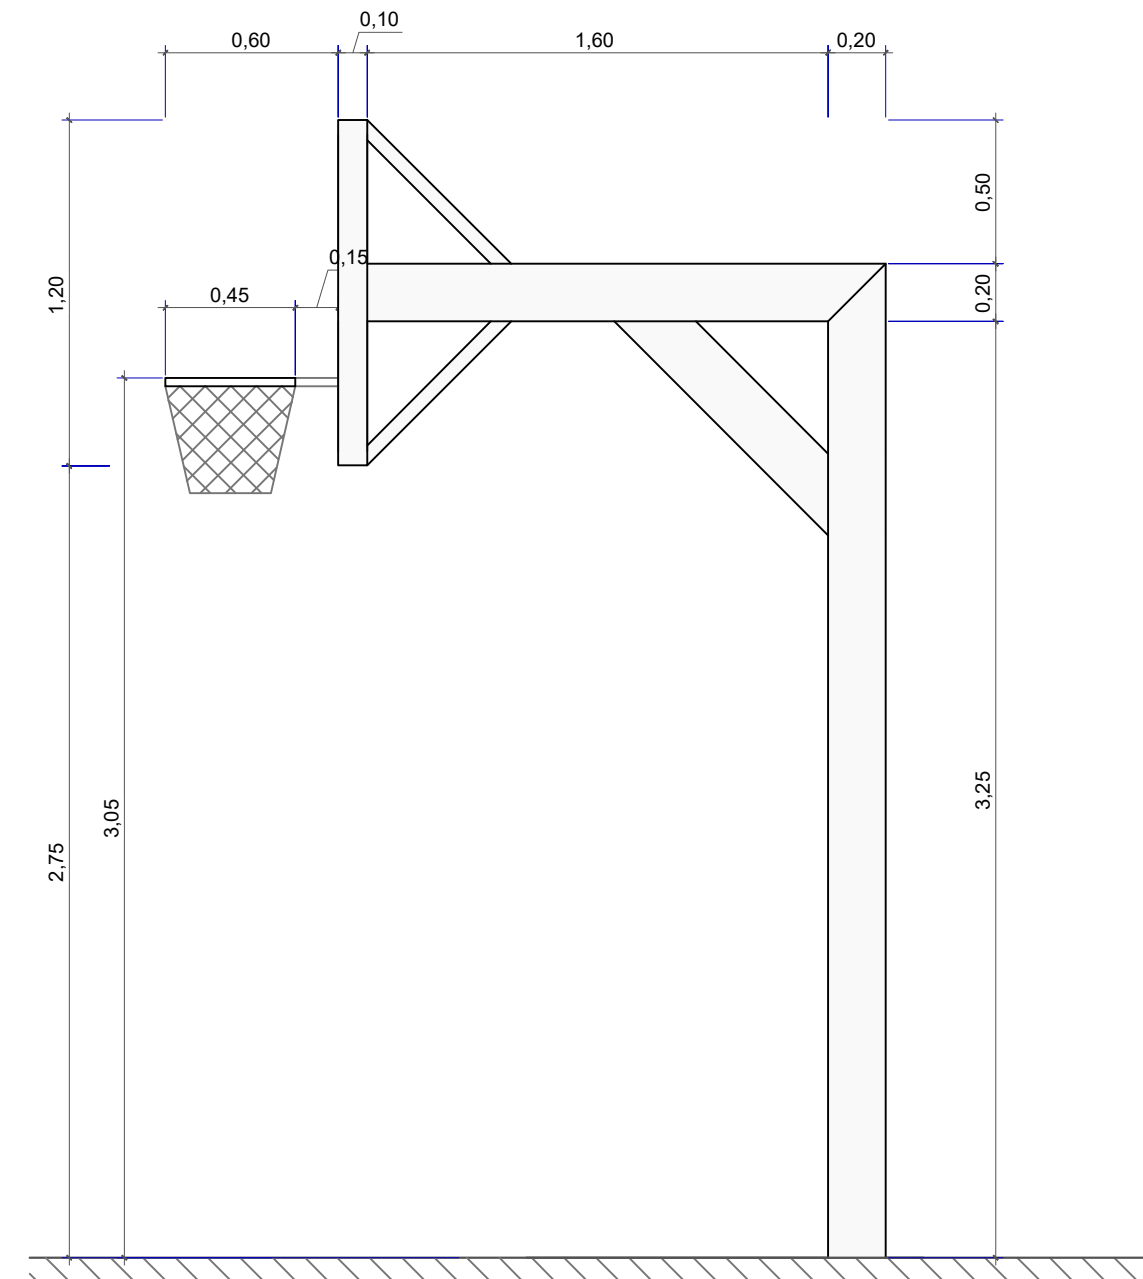


TABELA DE BASQUETE VISTA LATERAL


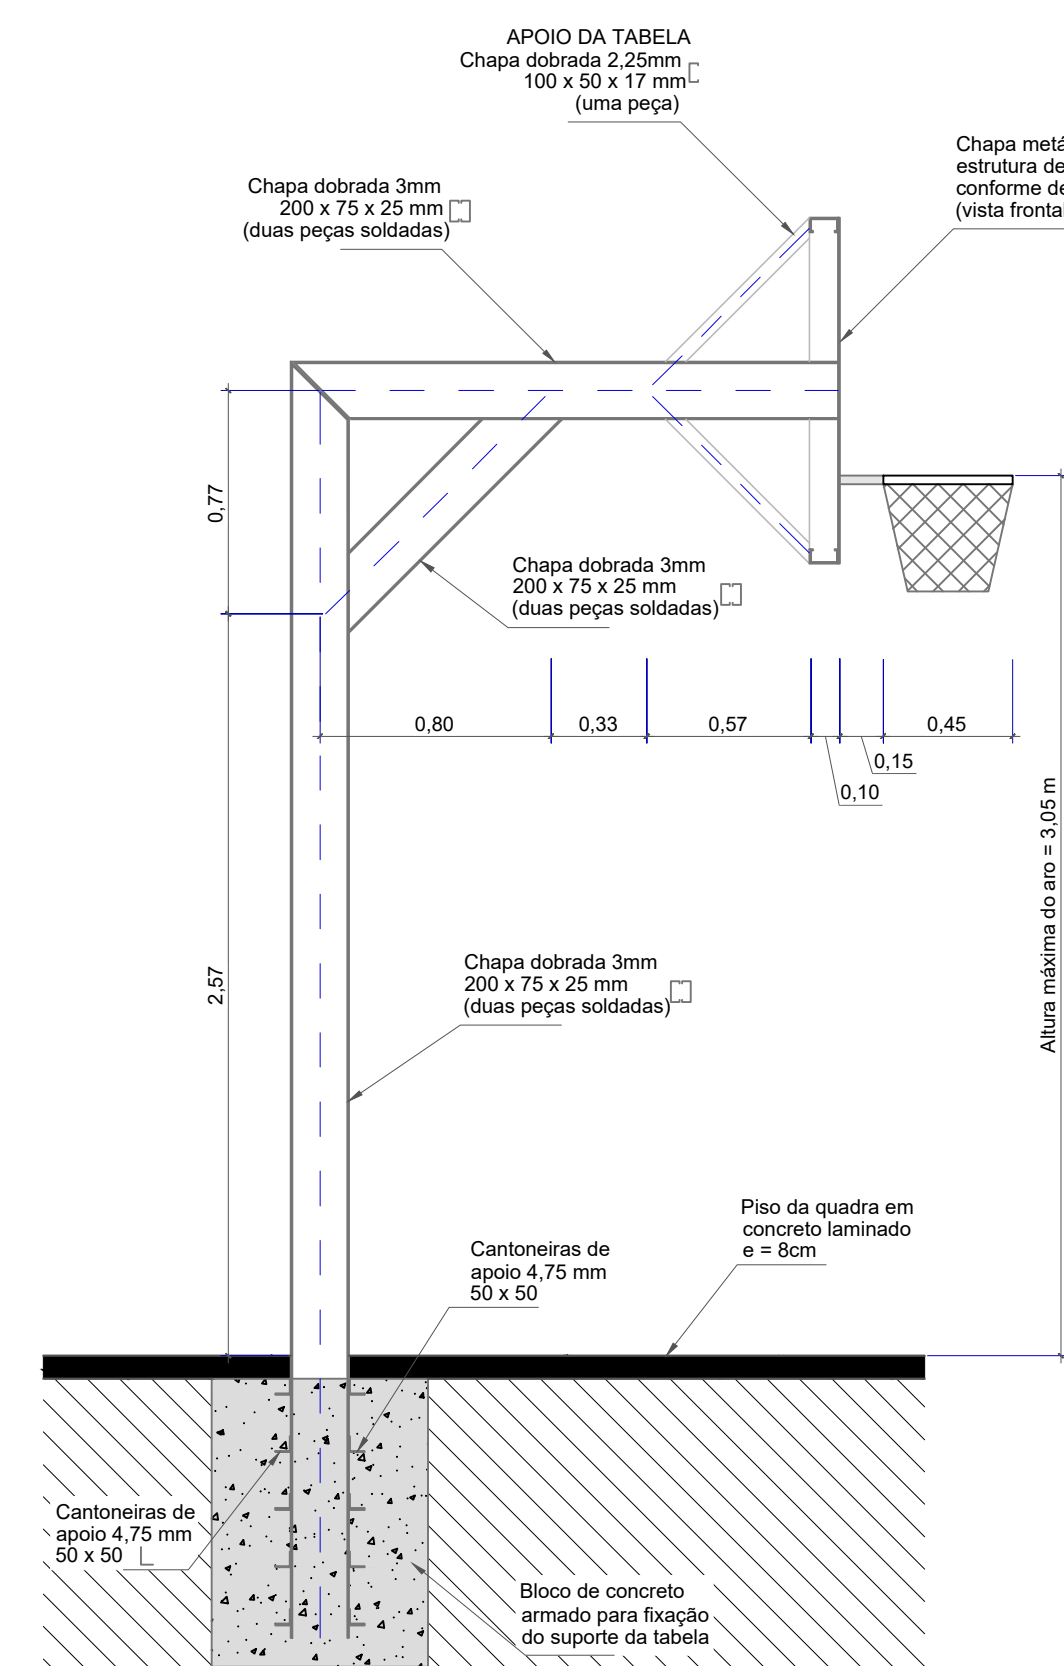


TABELA DE BASQUETE CORTE

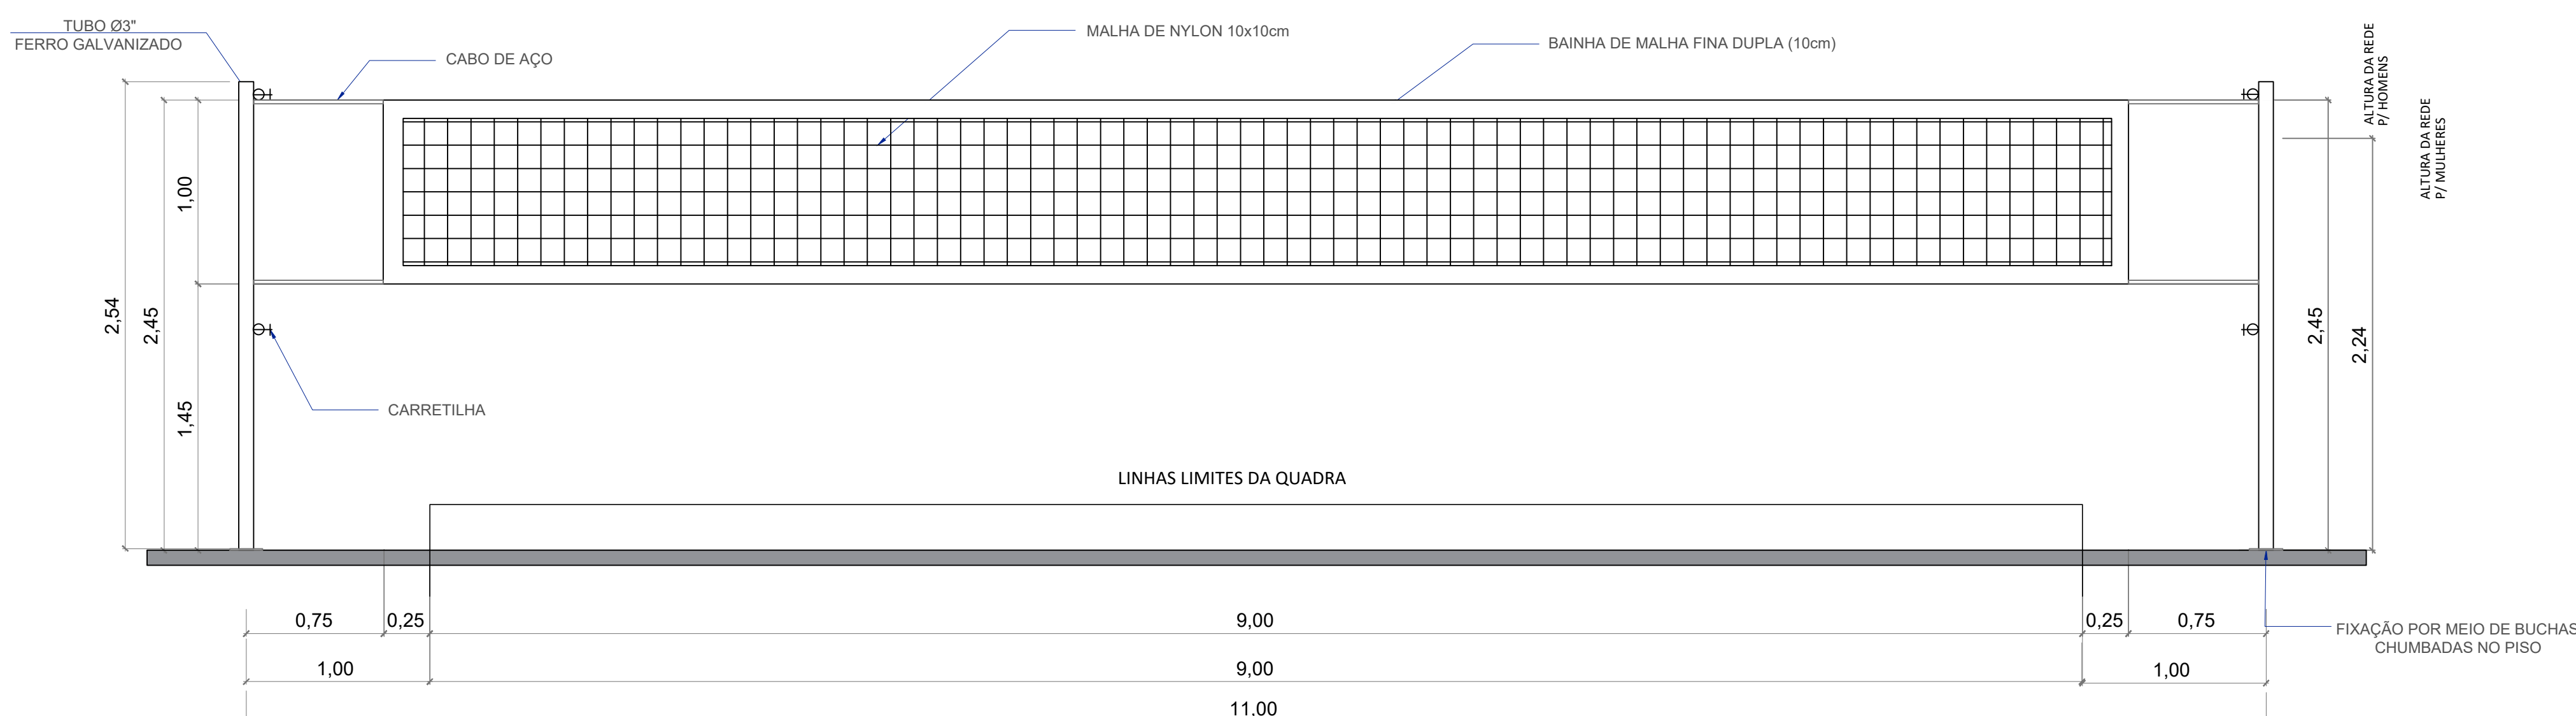

DETALHAMENTO REDE DE VOLEIBOL SEM ESCALA

PROPRIETÁRIO: PREFEITURA MUNICIPAL DE ABADIA DE GOIÁS
CNPJ 01.613.940/0001-19

PROJETO: WELYDA BEATRIZ DE SOUSA CARVALHO
CAU A299798-5

PROJETO ARQUITETÔNICO

PROPRIETÁRIO: PREFEITURA MUNICIPAL DE ABADIA DE GOIÁS	PRANCHA:
ASSUNTORUA SANTA RITA DE CASSIA, LOTE 26, QD. 04, JD. FLORITA, CEP: 75345-000, ABADIA DE GOIÁS - GO	02
ENDEREÇO: PROJETO ARQUITETÔNICO - IMPLANTAÇÃO QUADRA POLIESPORTIVA	02
CONTEÚDO: 1. DETALHAMENTOS;	ESCALA: INDICADA

AUTORA DO PROJETO: WELYDA BEATRIZ DE SOUSA CARVALHO

OBSERVAÇÕES:
ÁREA CONSTRUÍDA 300,00 m²

COORDENADAS GEOGRÁFICAS:

DESENHO: WELYDA BEATRIZ S. CARVALHO
DATA: AGOSTO/2024