Escala Gráfica:

Convenções topográficas - NBR 13133

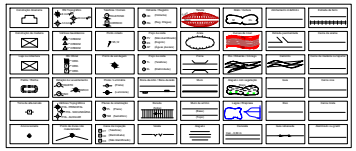

Orientação

Convergência e declinação do ponto: P75
Elipsóide: SIRGAS2000
Latitude: 08°43'49.614854" S
Longitude: 35°47'47.317289" W
Data: 03/01/2022

c = Convergência meridiana: 00°25'29.288997"
d = Declinação magnética: -21°57'17.886018"
ad = Variação anual da declinação magnética: 00°05'04.848979"

Legenda

- Caixas de Passagens
- Edificações
- Cercas
- Curvas de Níveis Primárias
- Curvas de Níveis Mestras
- Meio Fio
- Moto Táxi
- Muro
- Trilhos
- Postes
- Árvores

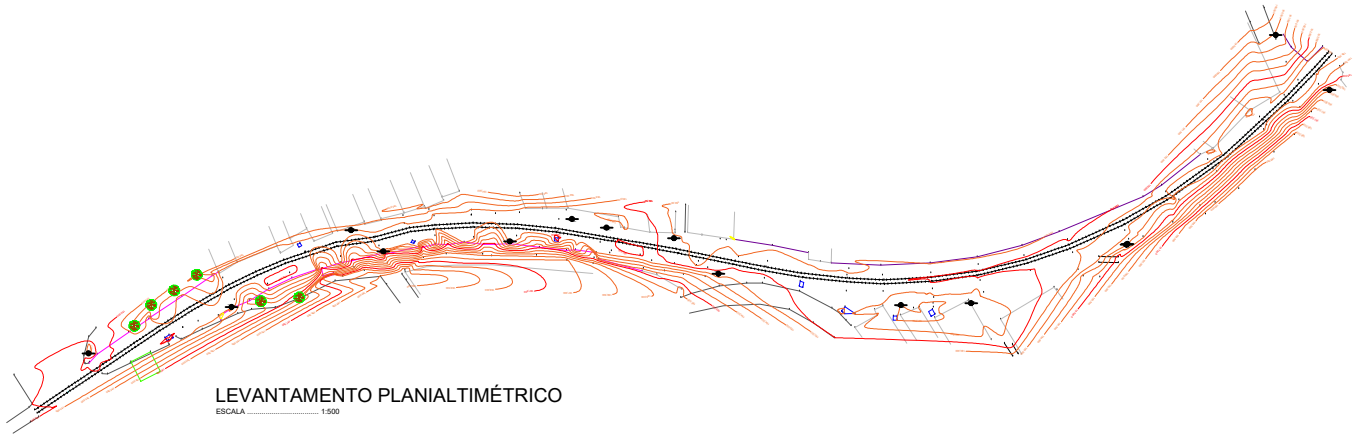

LEVANTAMENTO PLANIALTIMÉTRICO

ESCALA 1:500

A2 = (594 X 420)

PREFEITURA MUNICIPAL DE JAQUEIRA

Folha: 03

PROJETO:
CONCLUSÃO DA CONSTRUÇÃO DA ACADEMIA DO LAZER

LOCAL:
CENTRO - JAQUEIRA - PERNAMBUCO

Data:
JUNHO/2025

Legenda

- Edificações
- Caixas
- Curvas de níveis primárias
- Curvas de níveis mestras
- Meio fio
- Bueiros
- Postes
- Árvore
- Cercas
- Lotes
- Valas

Proprietários:

RIDETE CELLIBE PELLEGRINO DE MACEDO OLIVEIRA
Prefeitura Municipal de Jaqueira
PREFEITA

Resp. Técnico:

ADALBERTO QUEIROZ DA SILVA NETO
Reg. CREA nº.: 29.759 D/PE
Engenheiro Civil

LEVANTAMENTO PLANIALTIMÉTRICO

Eng-tech Consultoria, Empreendimentos e Projetos de Engenharia Ltda
Rua Izaura Matias, 43 - Jaqueira - PE
Cel. (81) 992620569
E-mail : consultoriaengtech1@gmail.com

ESCALA:
INDICADAS