


GUARDA-CORPO EM MADEIRA



TELA NYLOFOR 3D

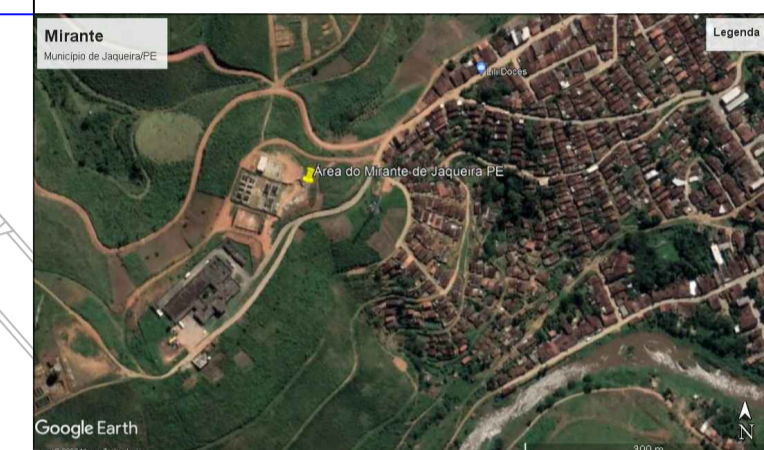

PLANTA DE SITUAÇÃO E LOCALIZAÇÃO
 COORDENADAS GEOGRÁFICAS:
 08°43'49,52"S
 35°48'10,14"O

CONSTRUÇÃO DE UM MIRANTE SITUADO NA RUA EM PROJETO, S/Nº,
 ZONA URBANA, CENTRO DO MUNICÍPIO DE JAQUEIRA/PE - CEP:
 55.409-000.

REVISÃO	DESCRIÇÃO DA ALTERAÇÃO	DATA	FEITO POR

APROVAÇÃO: _____
 PROPRIETÁRIO: Prefeitura Municipal de Jaqueira/PE
 CNPJ: 01.613.989/0001-71
 RESP. TÉCNICO: Lauro César Ferreira da Almeida
 Engenheiro Civil - CREA 0207803374

PROJETO ARQUITETÔNICO
 PROPRIETÁRIO: Prefeitura Municipal de Jaqueira/PE
 ASSUNTO: GRADIL NYLOFOR 3D, GUARDA-CORPO E GUIAS DE JARDIM

DESENHO: Lauro César	ESCALA: 1:300	FRANCHA:
ÁREAS:	REVISÃO: 02/01	06/09
INTERVENÇÃO: 7.889,23M2	DATA: MAIO DE 2022	