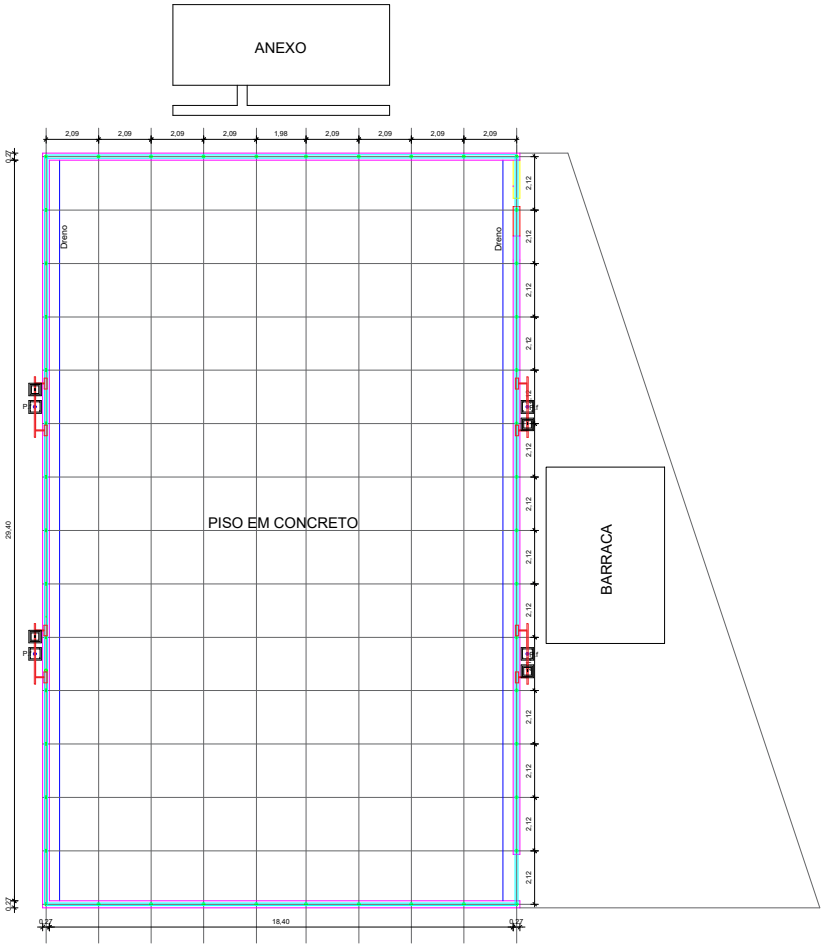

ALAMBRADO
Escala 1/100

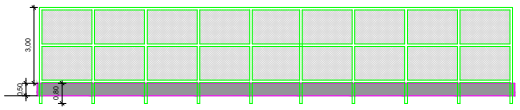

VISTA A
Escala 1/100

SITUAÇÃO

PREFEITURA MUNICIPAL DE JAQUEIRA

Folha: 05

PROJETO:
Reforma da Quadra de Frei Caneca

LOCAL:
Distrito de Frei Caneca - Jaqueira / PE

Data:
08/04/2026

Legenda
- Edificações
- Caixas
- Curvas de níveis primárias
- Curvas de níveis mestras
- Meio fio
- Bueiros
- Postes
- Árvore
- Cercas
- Lotes
- Valas

Proprietários:

RIDETE CELIBE PELLEGRINO MACEDO DE OLIVEIRA
Prefeitura Municipal de Jaqueira
Proponente

Resp. Técnico:

ADALBERTO QUEIROZ DA SILVA NETO
Reg. CREA nº.: 29.759 D/PE
Engenheiro Civil

ALAMBRADO E VISTA A

Eng-tech Consultoria, Empreendimentos e Projetos de Engenharia Ltda
Rua Izaura Matias, 43 - Jaqueira - PE
Cel. (81) 992620569
E-mail : consultoriaengtech1@gmail.com

ESCALA:
INDICADAS

A2 = (594 X 420)