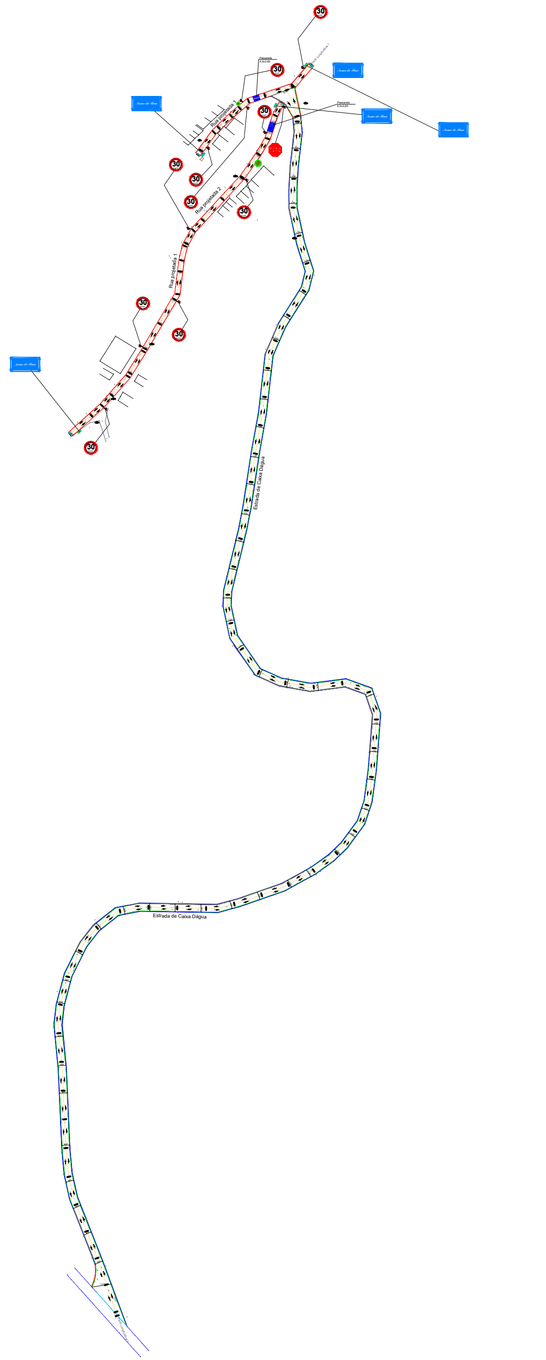

Orientação

Convergência e declinação do ponto: P1
Elipsóide: SIRGAS2000
Latitude φ = 08°44'28.963393" S
Longitude λ = 35°49'46.267034" W
Data: 12/12/2025

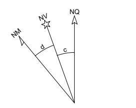

c = Convergência meridiana: 00°25'49.309487"
d = Declinação magnética: -21°31'39.075233"
ad = Variação anual da declinação magnética: 00°06'31.484847"

LEGENDA	
PARE	PARADA OBRIGATÓRIA (CÓD. R-1)
30 km/h	VELOCIDADE MÁXIMA PERMITIDA (CÓD. R-19)
⇄	FLUXO DE VEÍCULOS

NOTA TÉCNICA : NÃO EXISTE NENHUM OBSTACULO PARA A CONSTRUÇÃO DA PAVIMENTAÇÃO DAS RUAS A SEREM BENEFICIADAS NESTE PROJETO

OBS 1 : AS PLACAS DE SINALIZAÇÃO DEVEM SER COLOCADAS NA POSIÇÃO VERTICAL FAZENDO UM ANGULO DE 93 A 95 graus, EM RELAÇÃO AO FLUXO DE SENTIDO DOS VEICULOS,

BOA VISIBILIDADE E LEITURA DE SINAIS, EVITANDO O REFLEXO ESPECULAR QUE PODE OCORRER COM A INCIDENCIA DE FAROIS DE VEICULOS OU RAIOS SOLARES SOBRE AS PLACAS.

OBS 2 : DEVE SER ATENDIDA UMA DISTÂNCIA MINIMA DE 50M ENTRE AS PLACAS

DE 0,30M DE AFASTAMENTO, SENDO NESTE CASO ADOTADO 0,30M, VISTO QUE AS CALÇADAS POSSUEM

OBS 4 : O PROJETO DE SINALIZAÇÃO VERTICAL FOI ELABORADO, LEVANDO EM CONSIDERAÇÃO AS RESOLUÇÕES DO COTRAN 180/05 - VOLUME I, 243/07 - VOLUME II E 236/07 - VOLUME IV

VISTA LATERAL DA PLACA

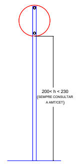

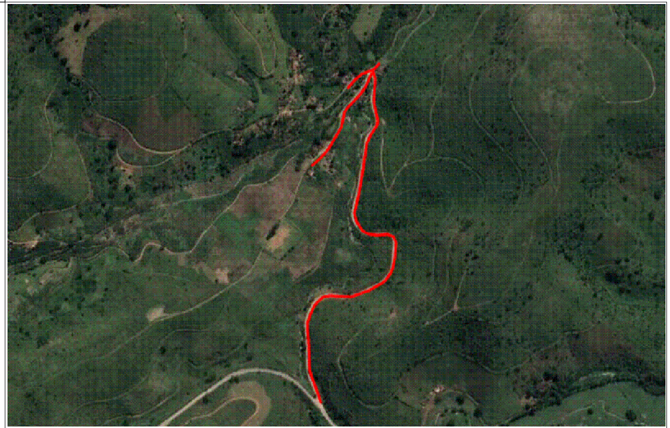

Sinalização Viária Vertical
Escala: 1 / 2.500

A2 = (594 X 420)

Esse desenho foi elaborado utilizando uma versão original do sistema profissional para Cálculos, Desenhos e Projetos topográficos Métrica TOPO

PREFEITURA MUNICIPAL DE JAQUEIRA

Folha: 005

OBRA:
PAVIMENTAÇÃO EM PARALELEPÍPEDOS GRANÍTICOS

LOCAL:
RUA PROJ.1, 2 E PÁTIO- CAIXA D'AGUA - JAQUEIRA - PE

ASSUNTO:
SINALIZAÇÃO VIÁRIA VERTICAL

Escala: 1 / 2500

Data: MARÇO.2026

Legenda:
- Curvas de Níveis Primárias
- Curvas de Níveis Primárias
- Meio Fio a ser assentado
- Perfil Longitudinal
- Postes

Quadro de Áreas:

Proprietários:

Prefeitura Municipal de Jaqueira
RIDETE CELLIBE PELLEGRINO DE MACEDO OLIVEIIRA
Prefeita

Resp. Técnico:

Responsável Técnico
ADALBERTO QUEIROZ DA SILVA NETO
Engenheiro Civil - CREA 29.759D/PE

Aprovações: