




Orientação
Convergência e declinação do ponto: P89
Elipsóide: SIRGAS2000
Latitude: 08°43'30.077002" S
Longitude: 35°47'45.689793" W
Data: 09/12/2025



c = Convergência meridiana: 00°25'28.119552"
d = Declinação magnética: -21°31'11.65234"
ad = Variação anual da declinação magnética: 00'16"33.00844"

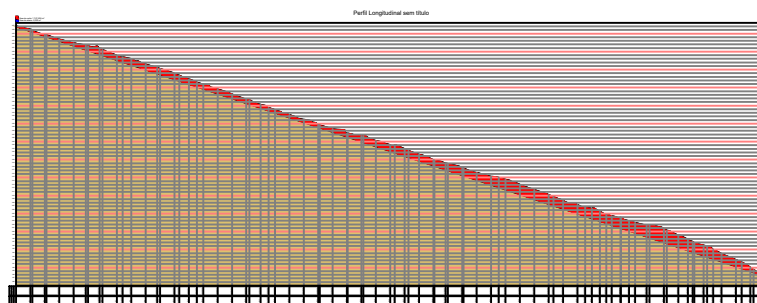

Perfil Longitudinal
Escala: H - 1 / 1.000 e V - 1 / 100



Seções Transversais
Escala: H - 1 / 1.000 e V - 1 / 100

PREFEITURA MUNICIPAL DE JAQUEIRA

Folha:
002

OBRA:
PAVIMENTAÇÃO EM PARALELEPÍEDOS GRANÍTICOS
LOCAL:
RUA PROJETADA - JAQUEIRA - PERNAMBUCO
ASSUNTO:
PERFIL LONGITUDINAL E TRANSVERSAL

Escala:
1 / 2500

Data:
19/06/2026

Legenda:

- Asfalto
- Caixa de passagem
- Cercas
- Edificações Existentes
- Limite da Rua Existente
- Curvas de Níveis Primárias
- Curvas de Níveis Secundárias
- Melo Fio(Paralelo Existente)
- Perfil Longitudinal
- Postes

Proprietários:

Prefeitura Municipal de Jaqueira
RIDETE CELLIBE PELLEGRINO DE MACEDO OLIVEIRA
Prefeita

Resp. Técnico:

Responsável Técnico
ADALBERTO QUEIROZ DA SILVA NETO
Engenheiro Civil - CREA 29.759/DPE

Quadro de Áreas:

Aprovações: