
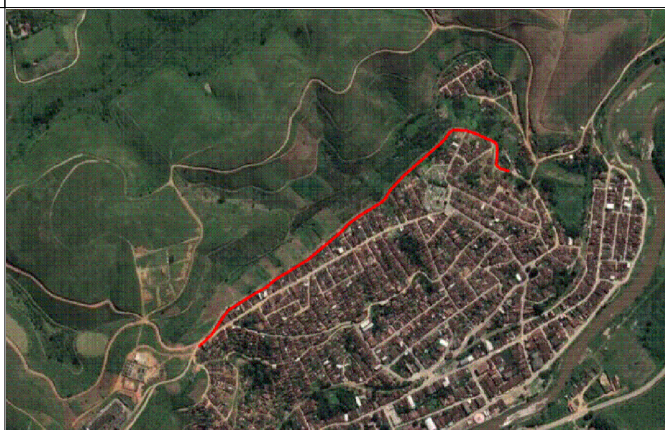


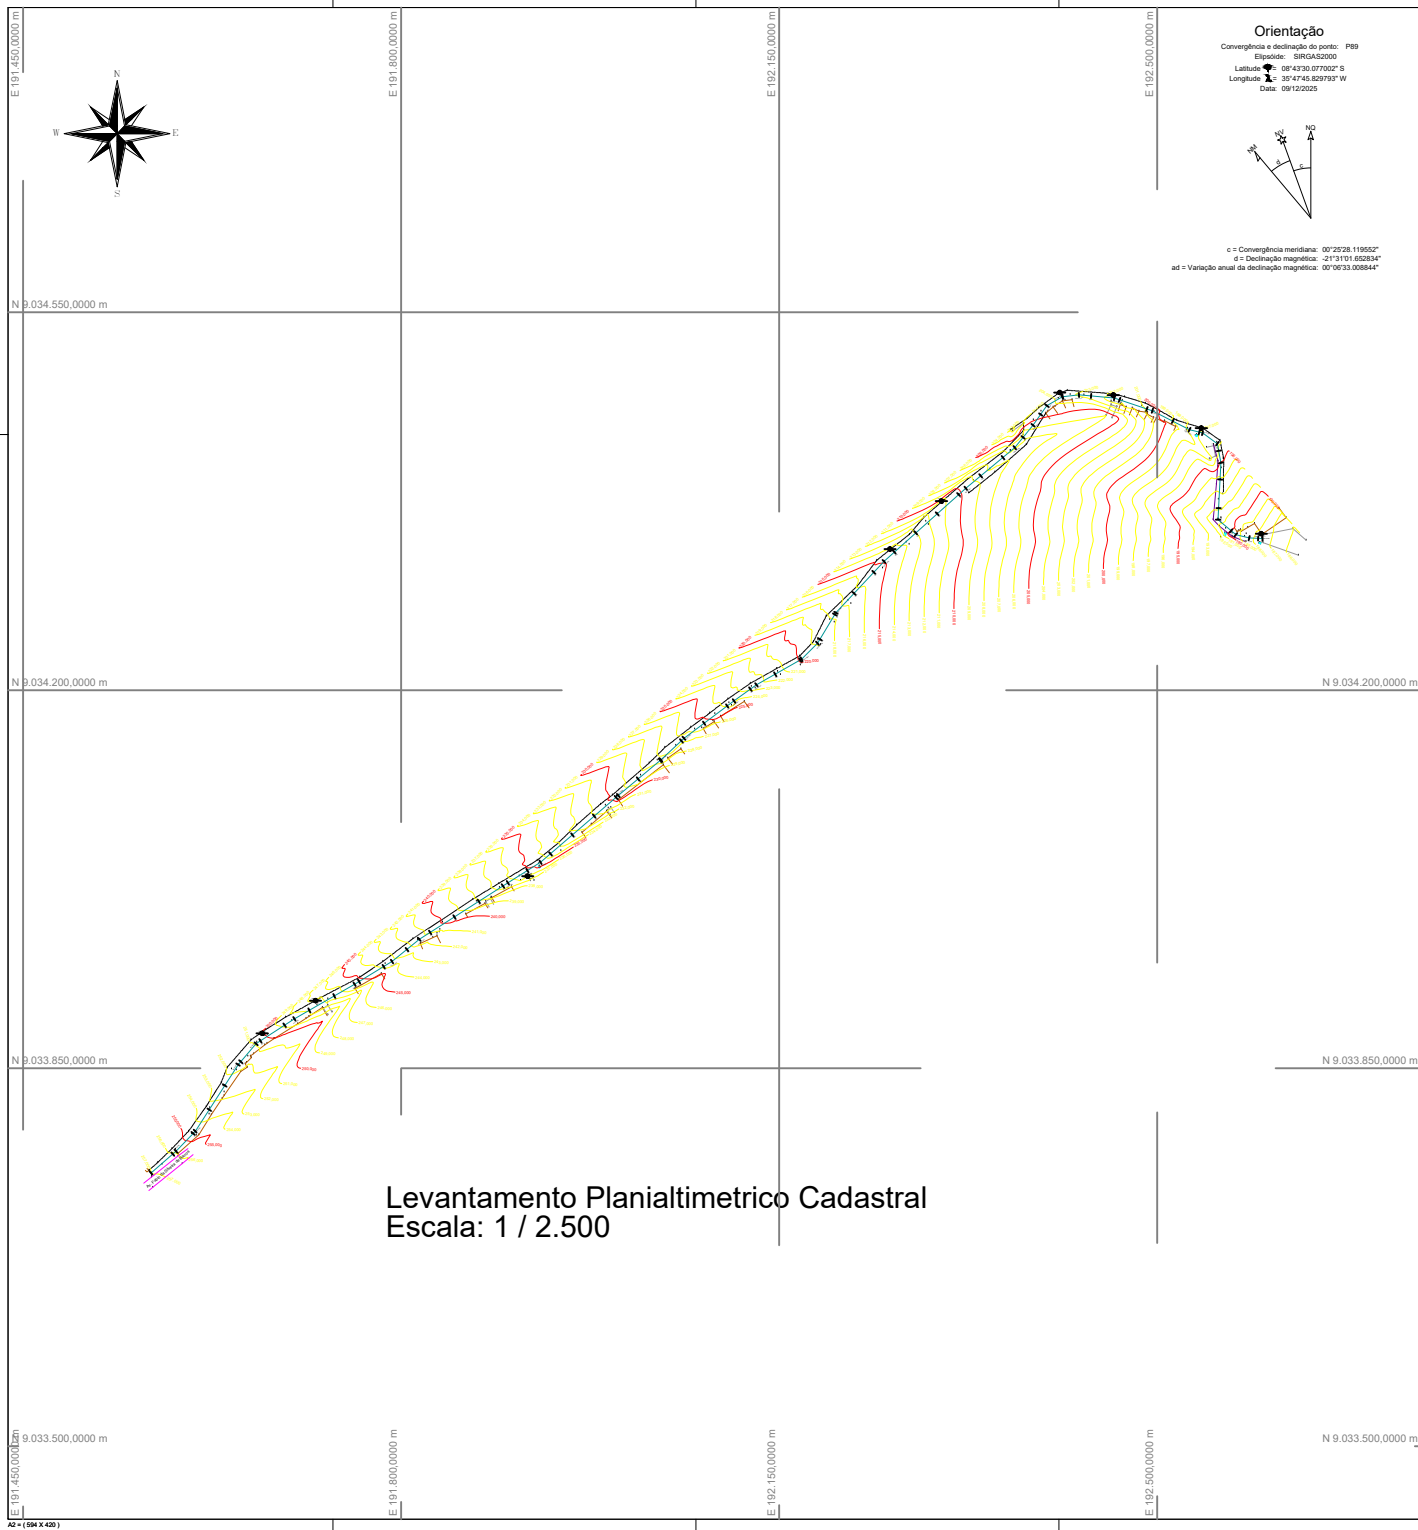

PREFEITURA MUNICIPAL DE JAQUEIRA

Folha:

001

OBRA:
PAVIMENTAÇÃO EM PARALELEPÍEDOS GRANÍTICOS
LOCAL:
RUA PROJETADA - JAQUEIRA - PERNAMBUCO
ASSUNTO:
LEVANTAMENTO PLANIALTIMETRICO CADASTRAL

Escala:
1 / 2500

Data:
19/06/2026

Legenda:

- Asfalto
- Caixa de passagem
- Cercas
- Edificações Existentes
- Limite da Rua Existente
- Curvas de Níveis Primárias
- Curvas de Níveis Secundárias
- Melo Fio(Paralelo Existentes)
- Perfil Longitudinal
- Postes

Proprietários:

Prefeitura Municipal de Jaqueira
RIDETE CELLIBE PELLEGRINO DE MACEDO OLIVEIRA
Prefeita

Resp. Técnico:

Responsável Técnico
ADALBERTO QUEIROZ DA SILVA NETO
Engenheiro Civil - CREA 29.759/DPE

Quadro de Áreas:

Aprovações: