

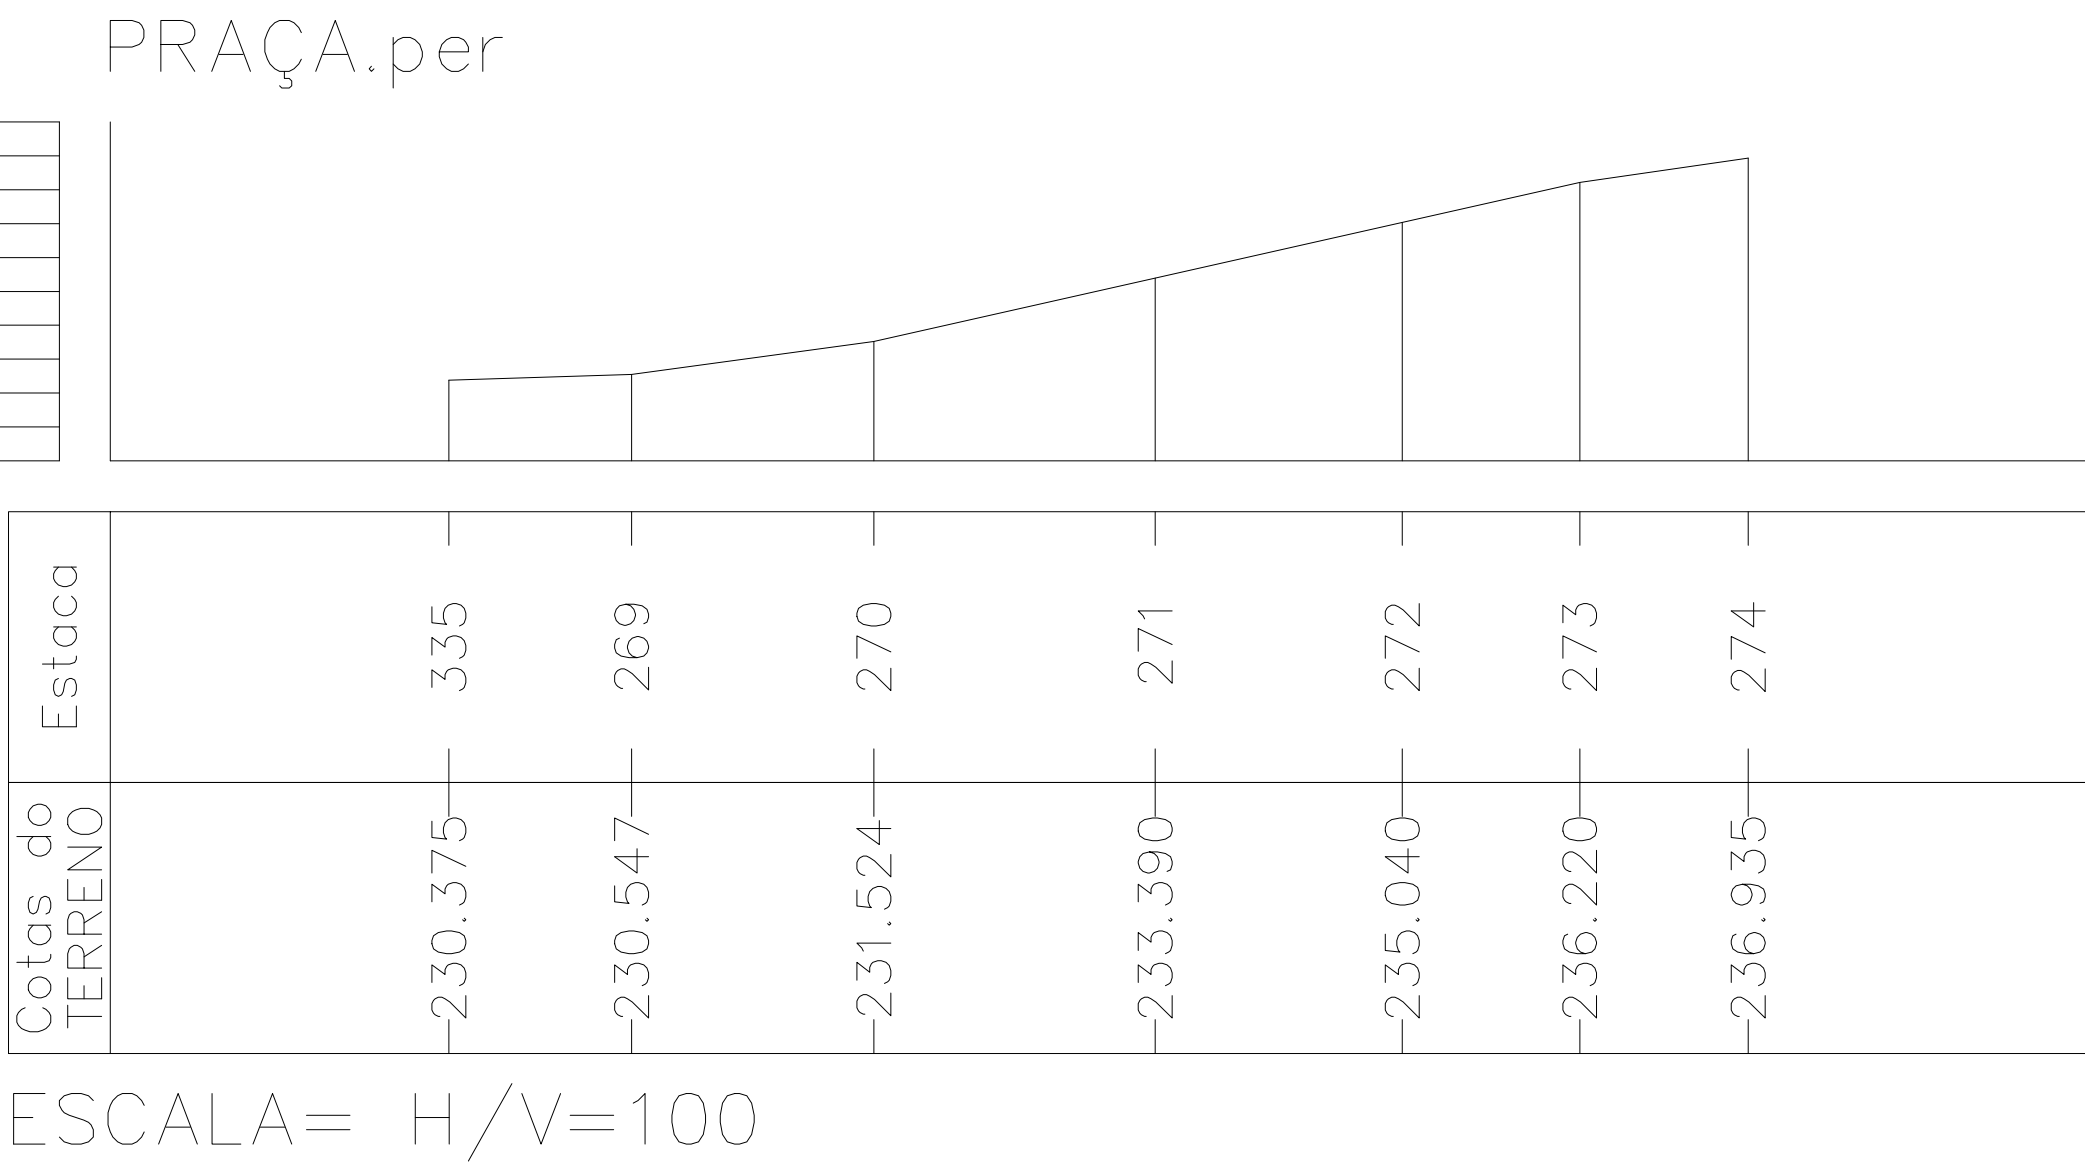
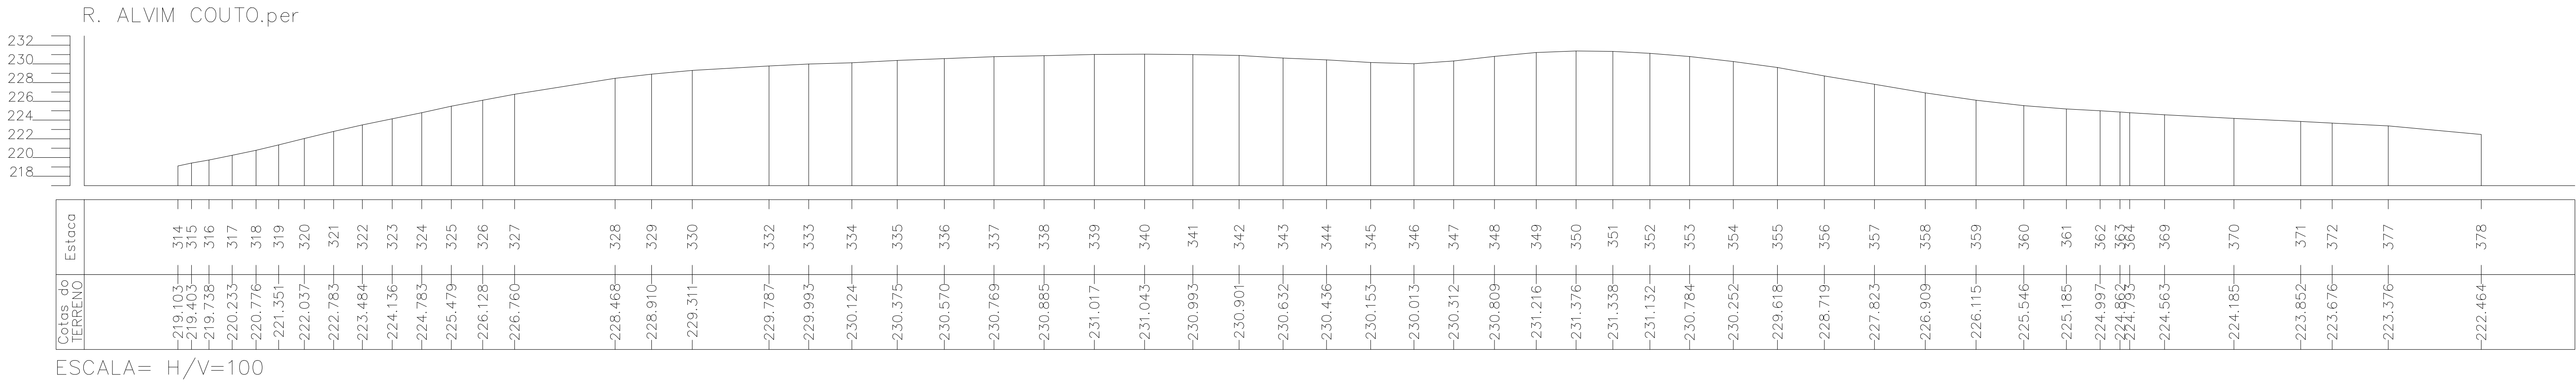


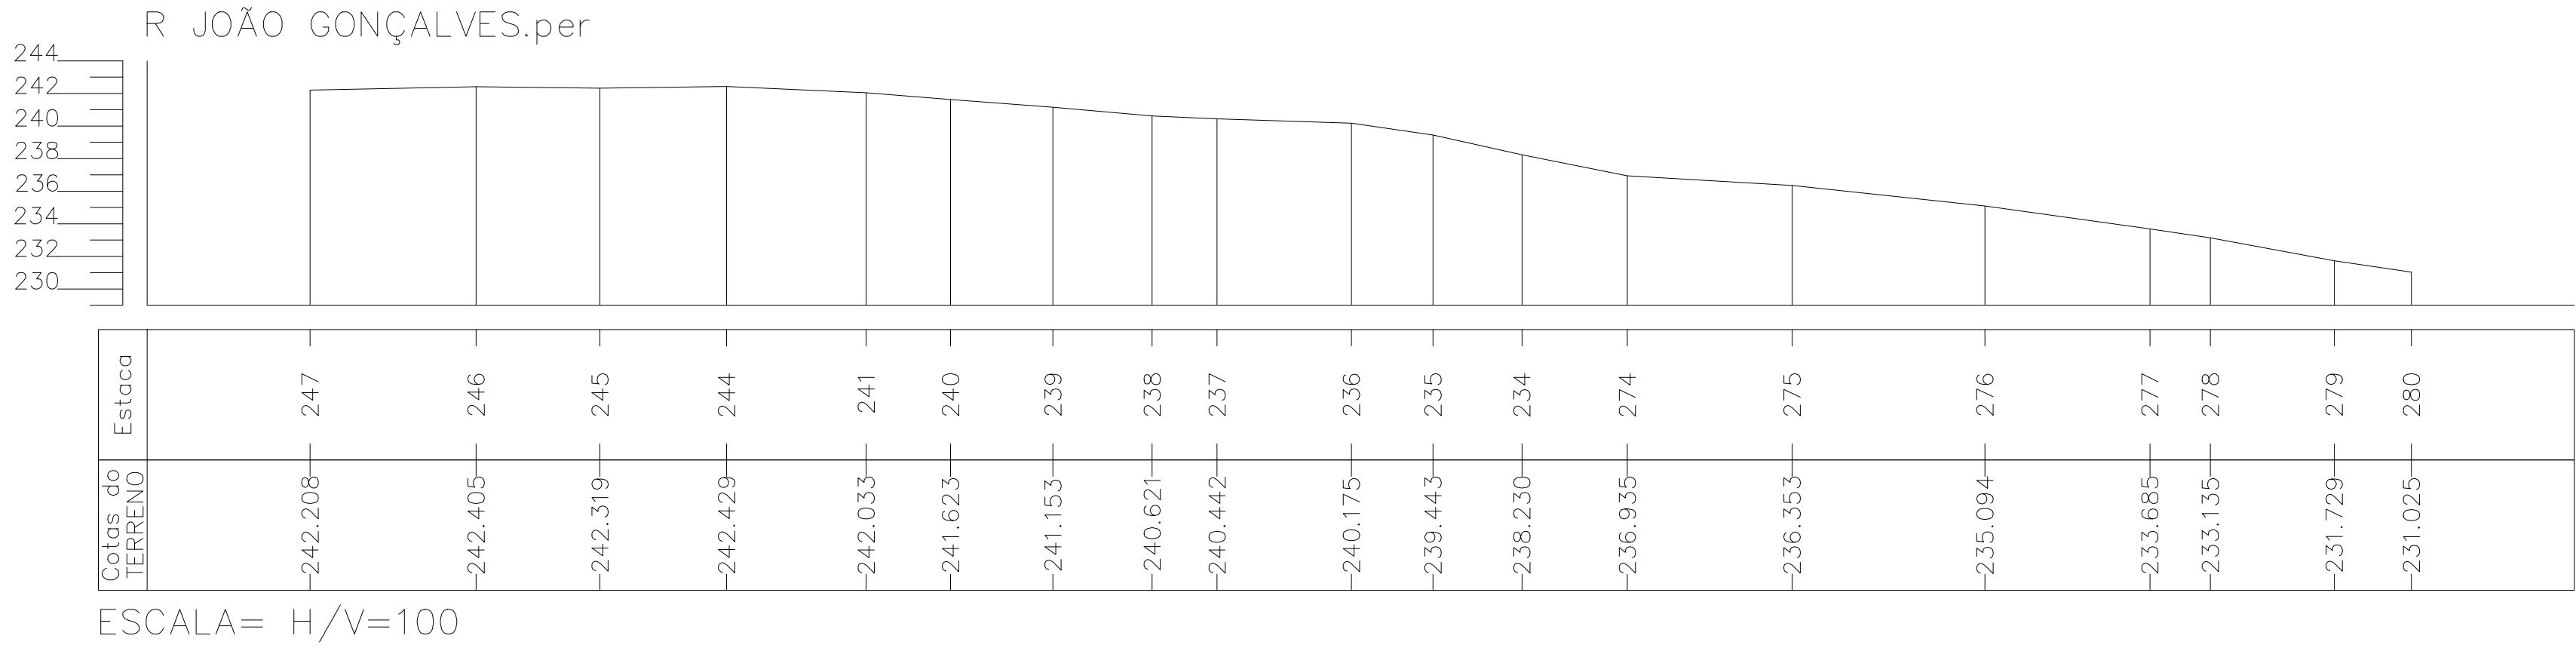

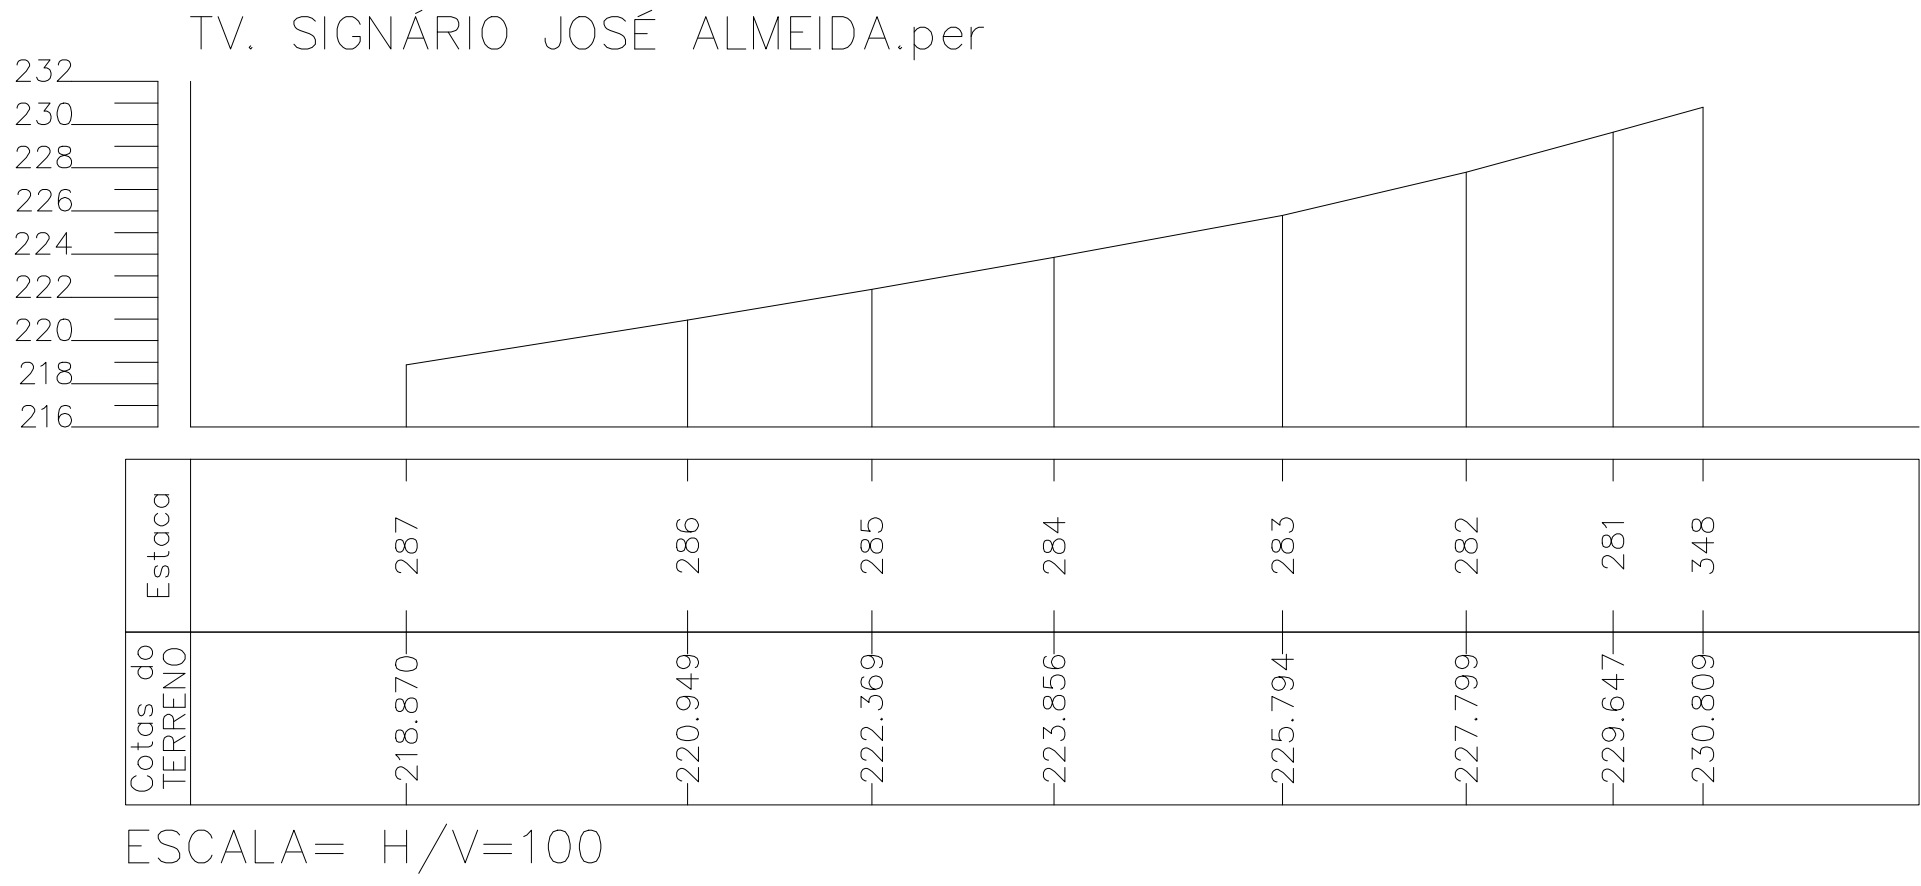

PROJETO: **PAVIMENTAÇÃO ASFÁLTICA PMF**

CIDADE: CRISÓLITA—MG

ENDEREÇO: R. TV. SIGNÁRIO JOSÉ ALMEIDA, R. ALVIM COUTO, R. JOÃO GONÇALVES

SOLICITANTE

PREFEITURA MUNICIPAL DE CRISÓLITA

CHRYSTIAN SILVA ANDRADE
ENGENHEIRO CIVIL
CREA: 50815/D

VISTO DE APROVAÇÃO

INFORMAÇÃO

FASE PROJETO: EXECUTIVO

CONVÊNIO: —

ART: —

CONTEÚDO: PAVIMENTAÇÃO ASFÁLTICA PMF

M² PROJETO: 3.253,05m²

ARQUIVO DIGITAL: PAVIMENTAÇÃO ASFÁLTICA. DWG

ESCALA: INDICADAS

CONTEUDO: PERFIS, DETALHES CONSTRUTIVOS

DATA: 06/05/2024

DIMENSÃO DA FOLHA: A1

FOLHA 2/3