
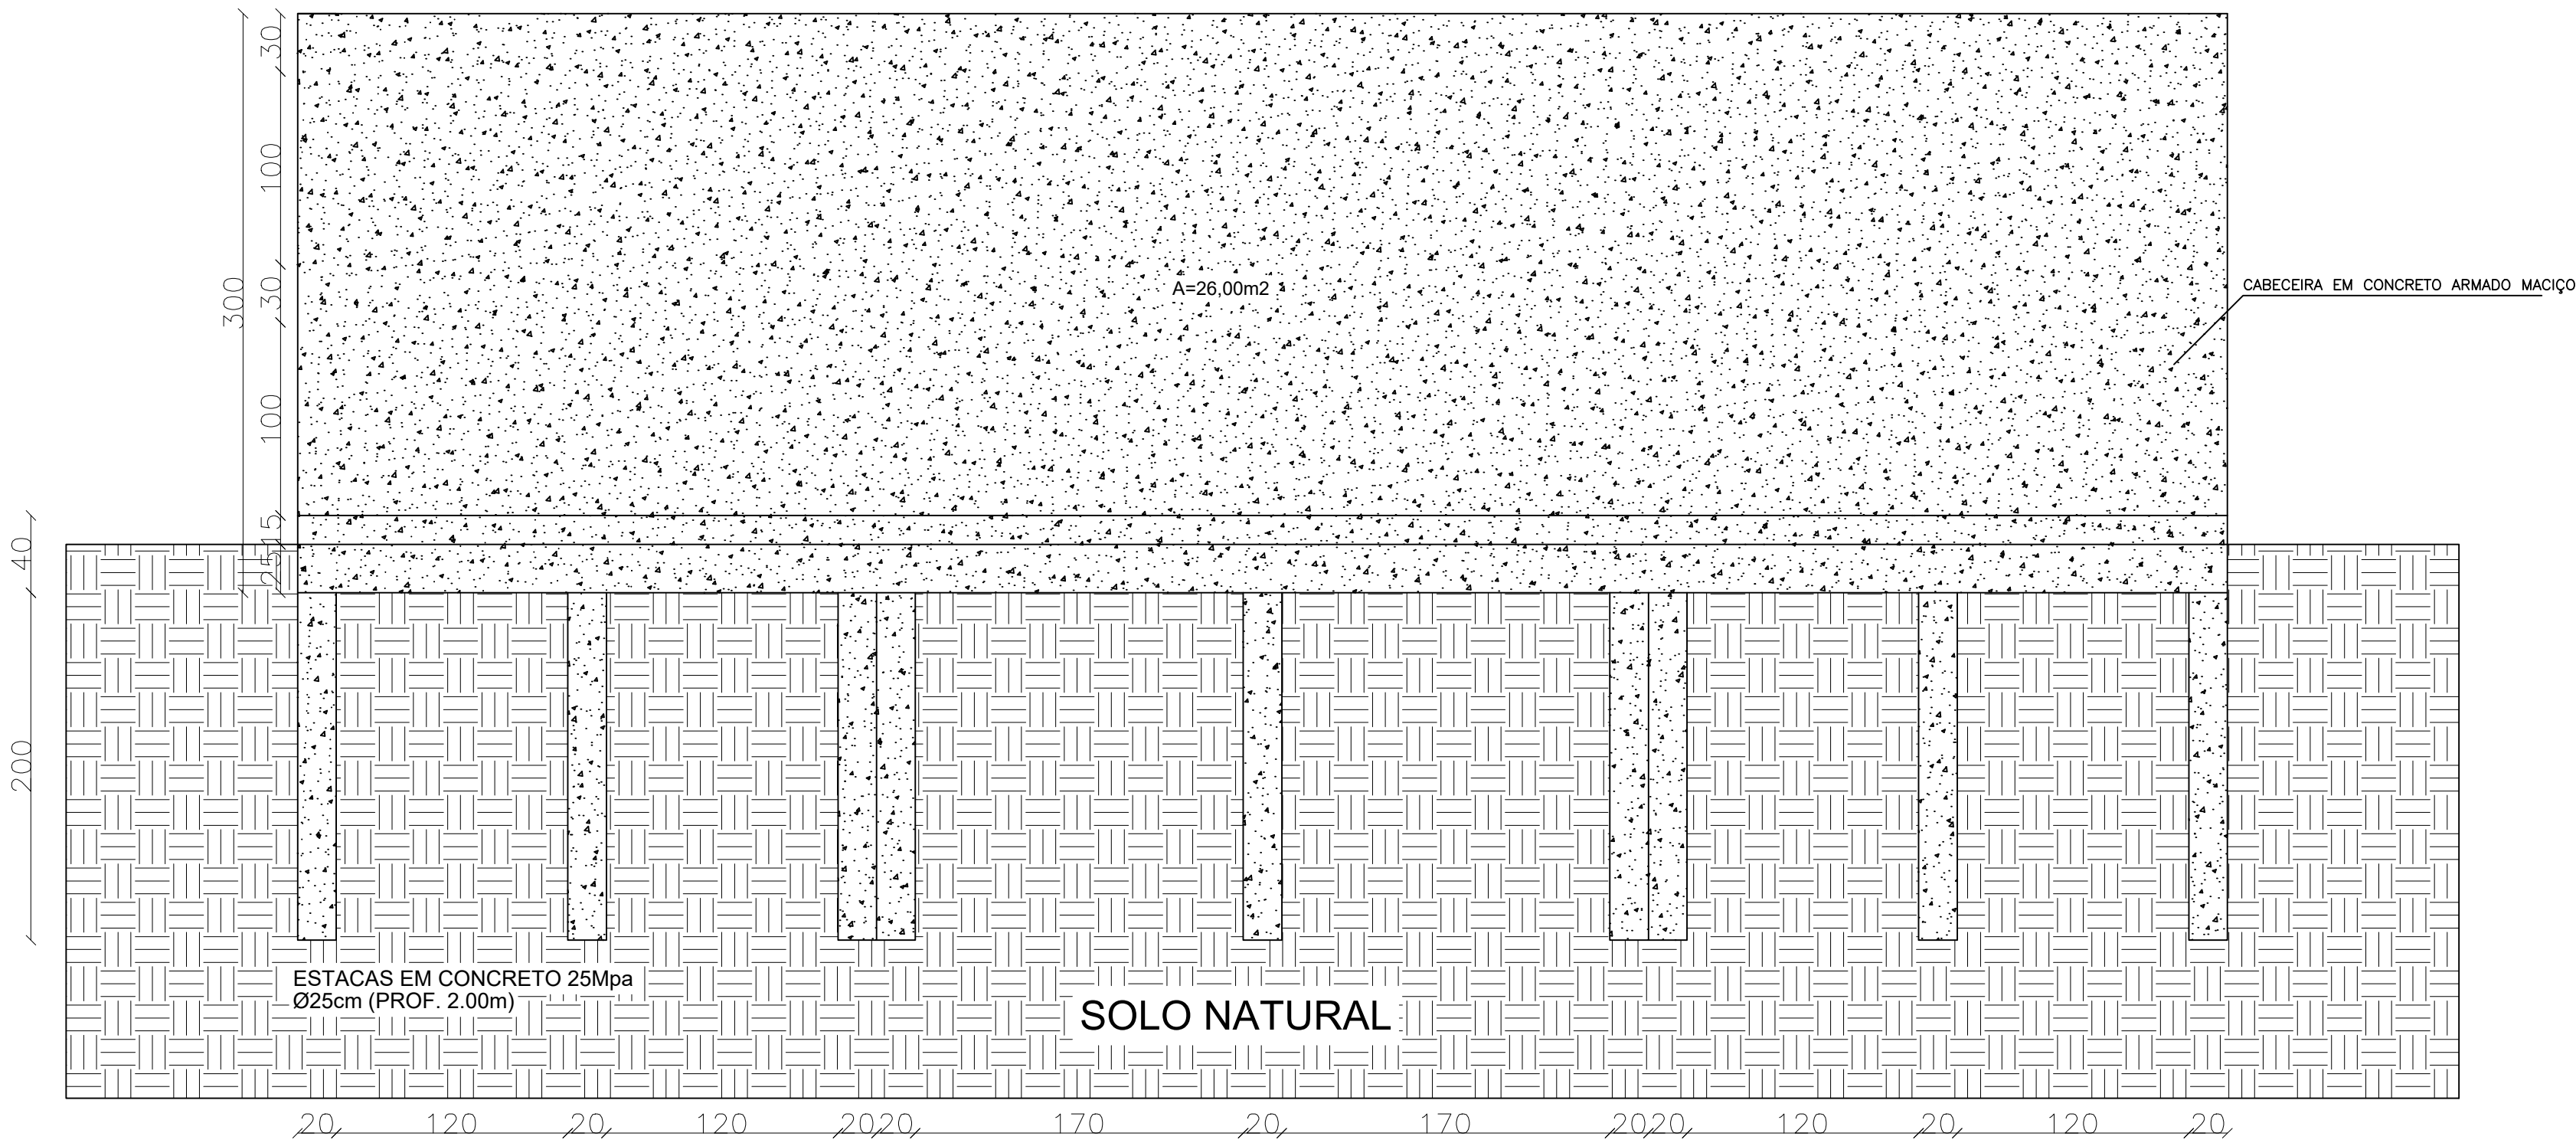


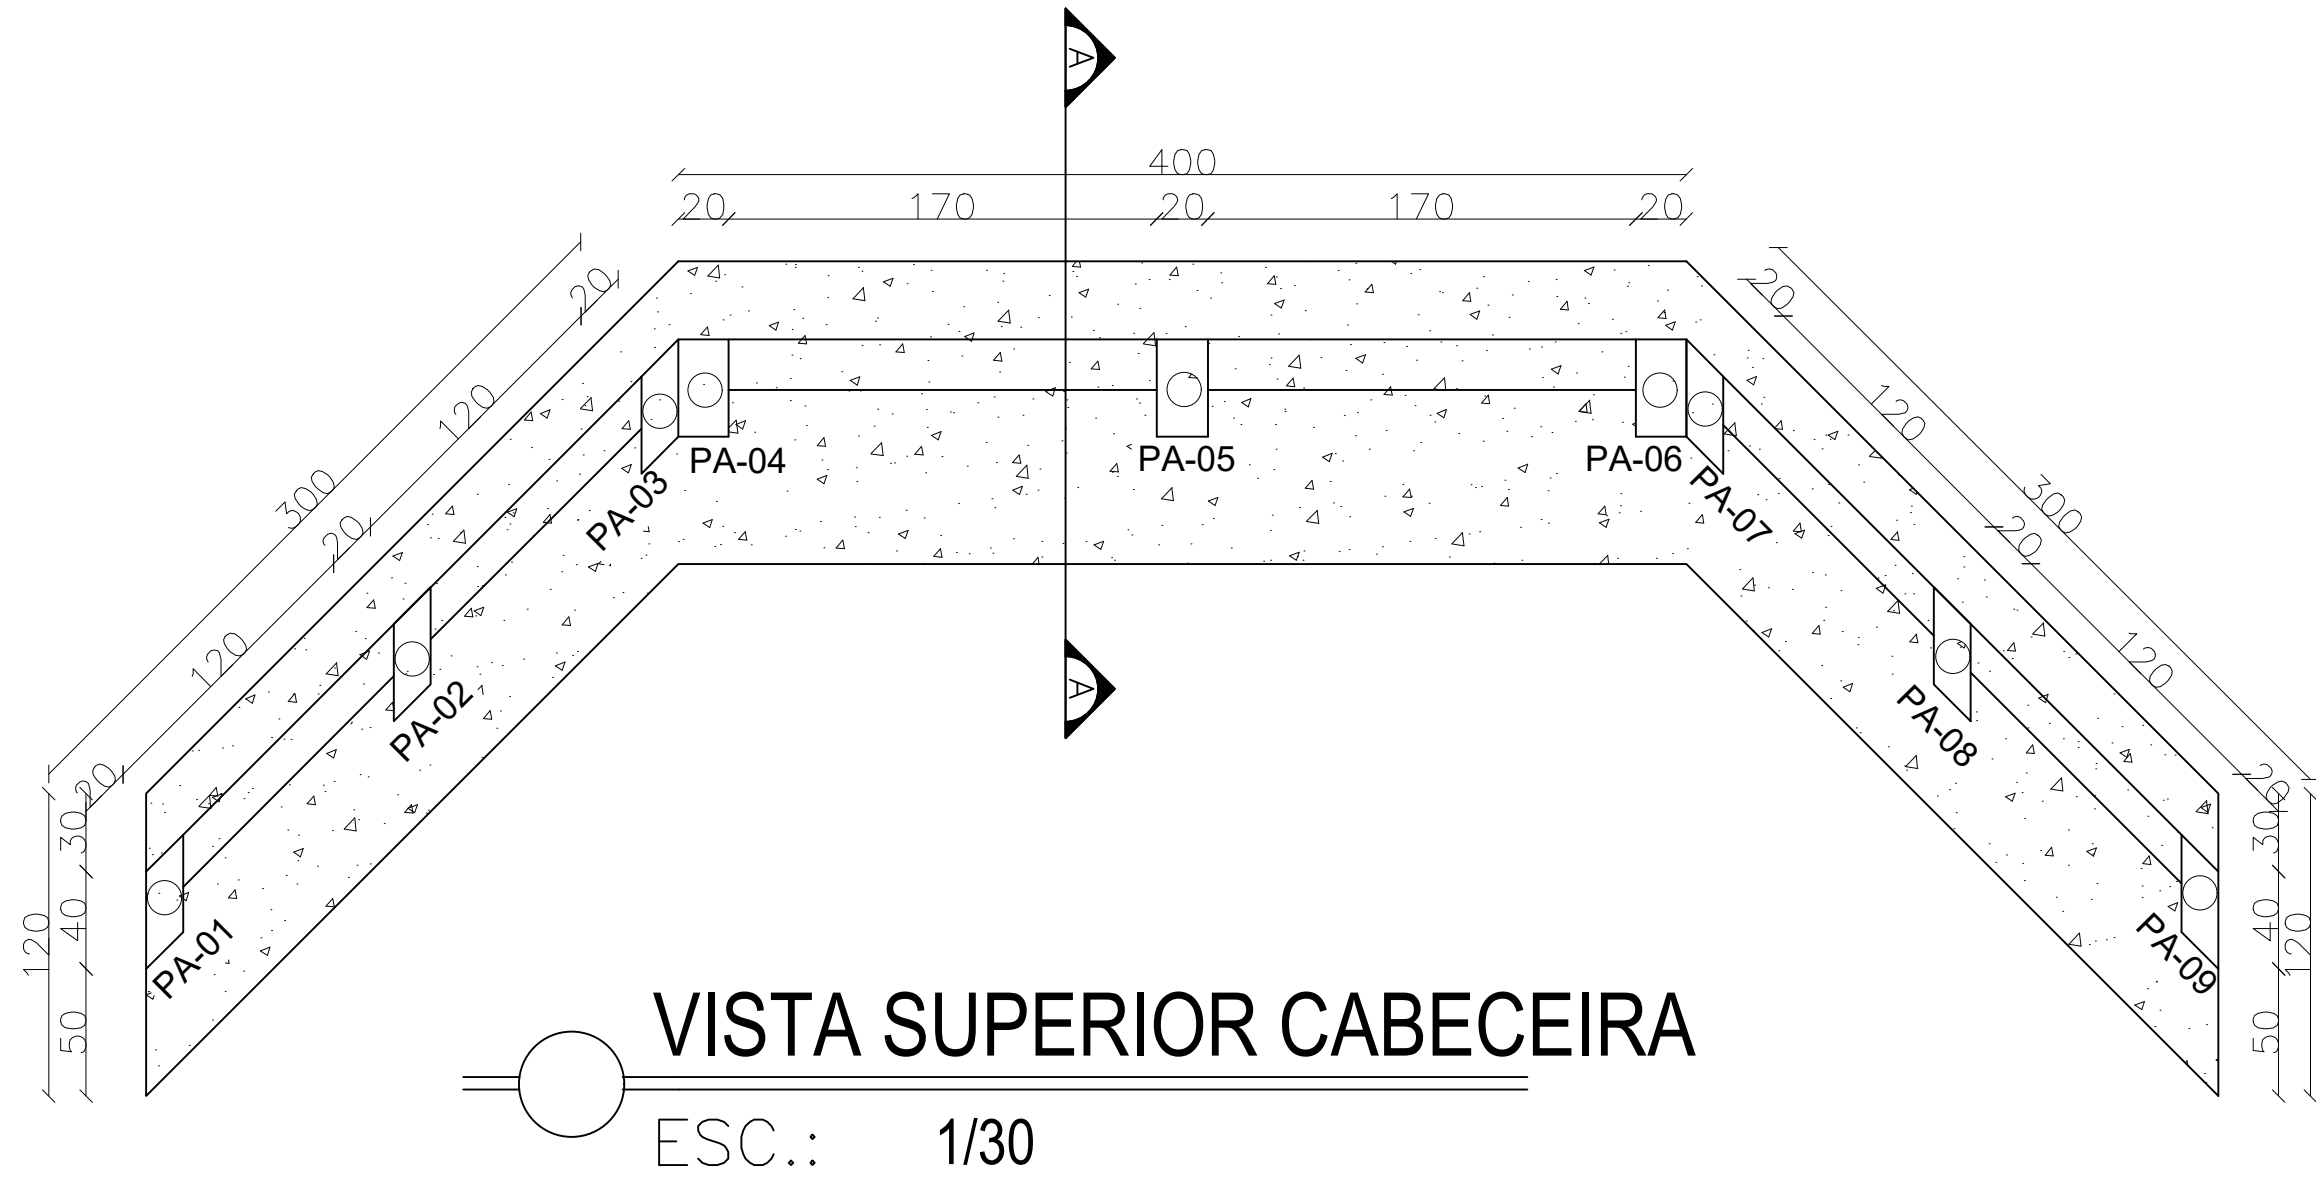

PREFEITURA MUNICIPAL DE CRISÓLITA	
CONTÉM:	CROQUI
ATIVIDADE TÉCNICA:	PROJETO CABECEIRAS EM CONCRETO ARMADO
OBJETIVO:	Construção de cabeceira de ponte que permite acesso a comunidade dos Gagos
LOCAL:	Comunidade dos Gagos, Crisólita/MG
COORDENADAS GEOGRÁFICAS:	DIMENSÕES:
17°13'5.25"S	LARGURA: 4,00 m
41°9'36.33"O	COMPRIMENTO: 9,50 m
	CRISÓLITA/MG, 08 DE MAIO DE 2024
	GESTÃO:
	RONALDO COSTA FARIAS PREFEITO MUNICIPAL DE PAVÃO
	RESPONSÁVEL TÉCNICO:
	CHRYSITIAN SILVA ANDRADE CREA: BA-50815/D MG