
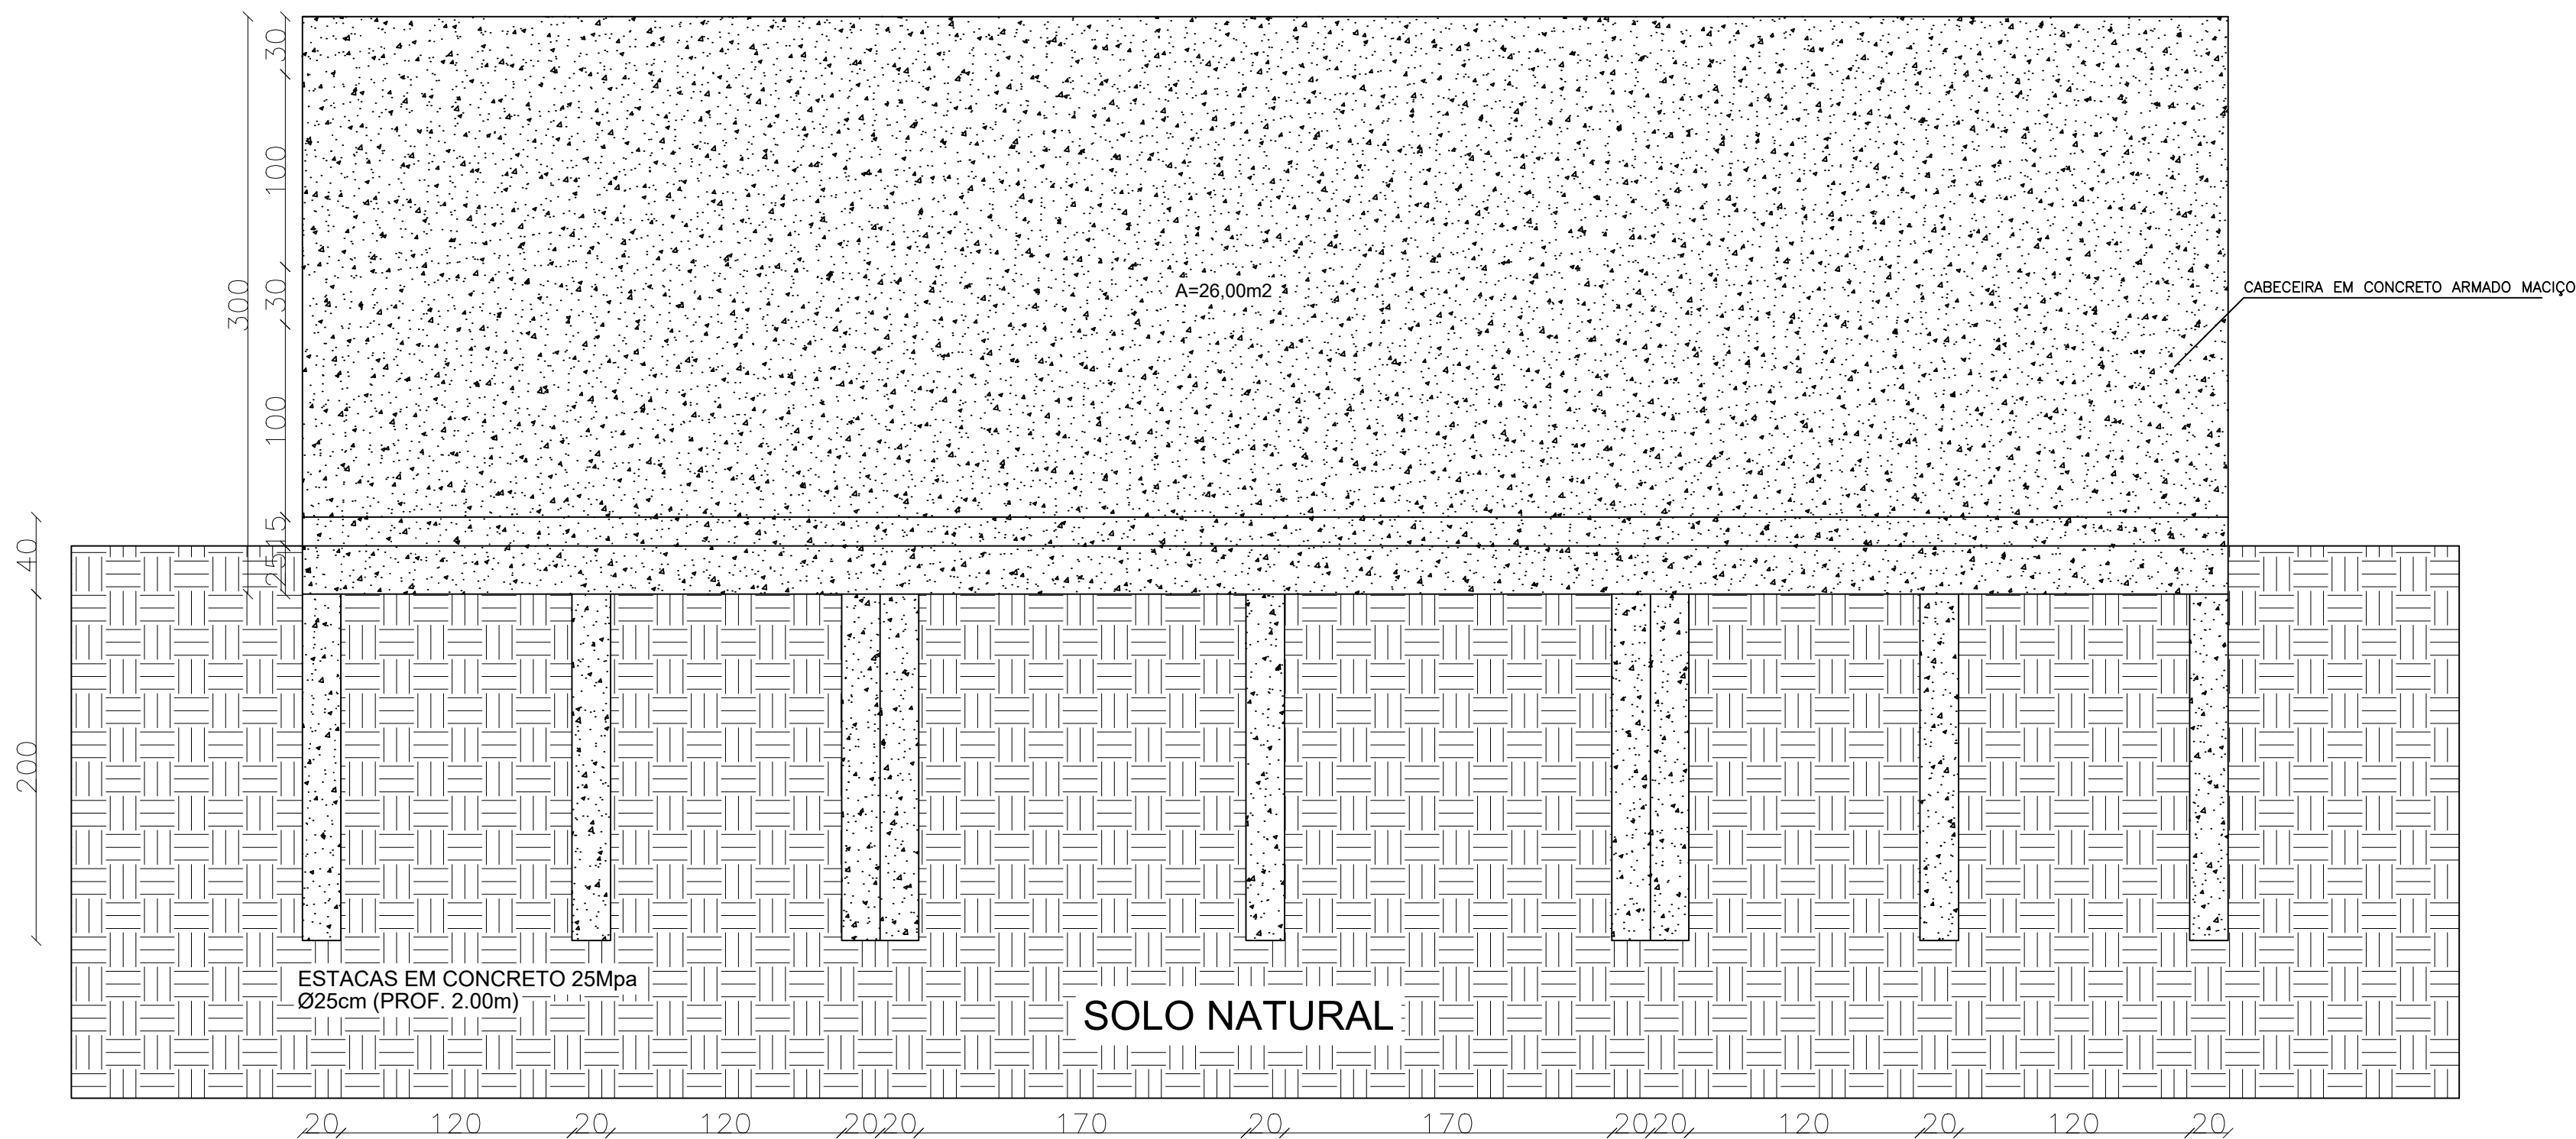


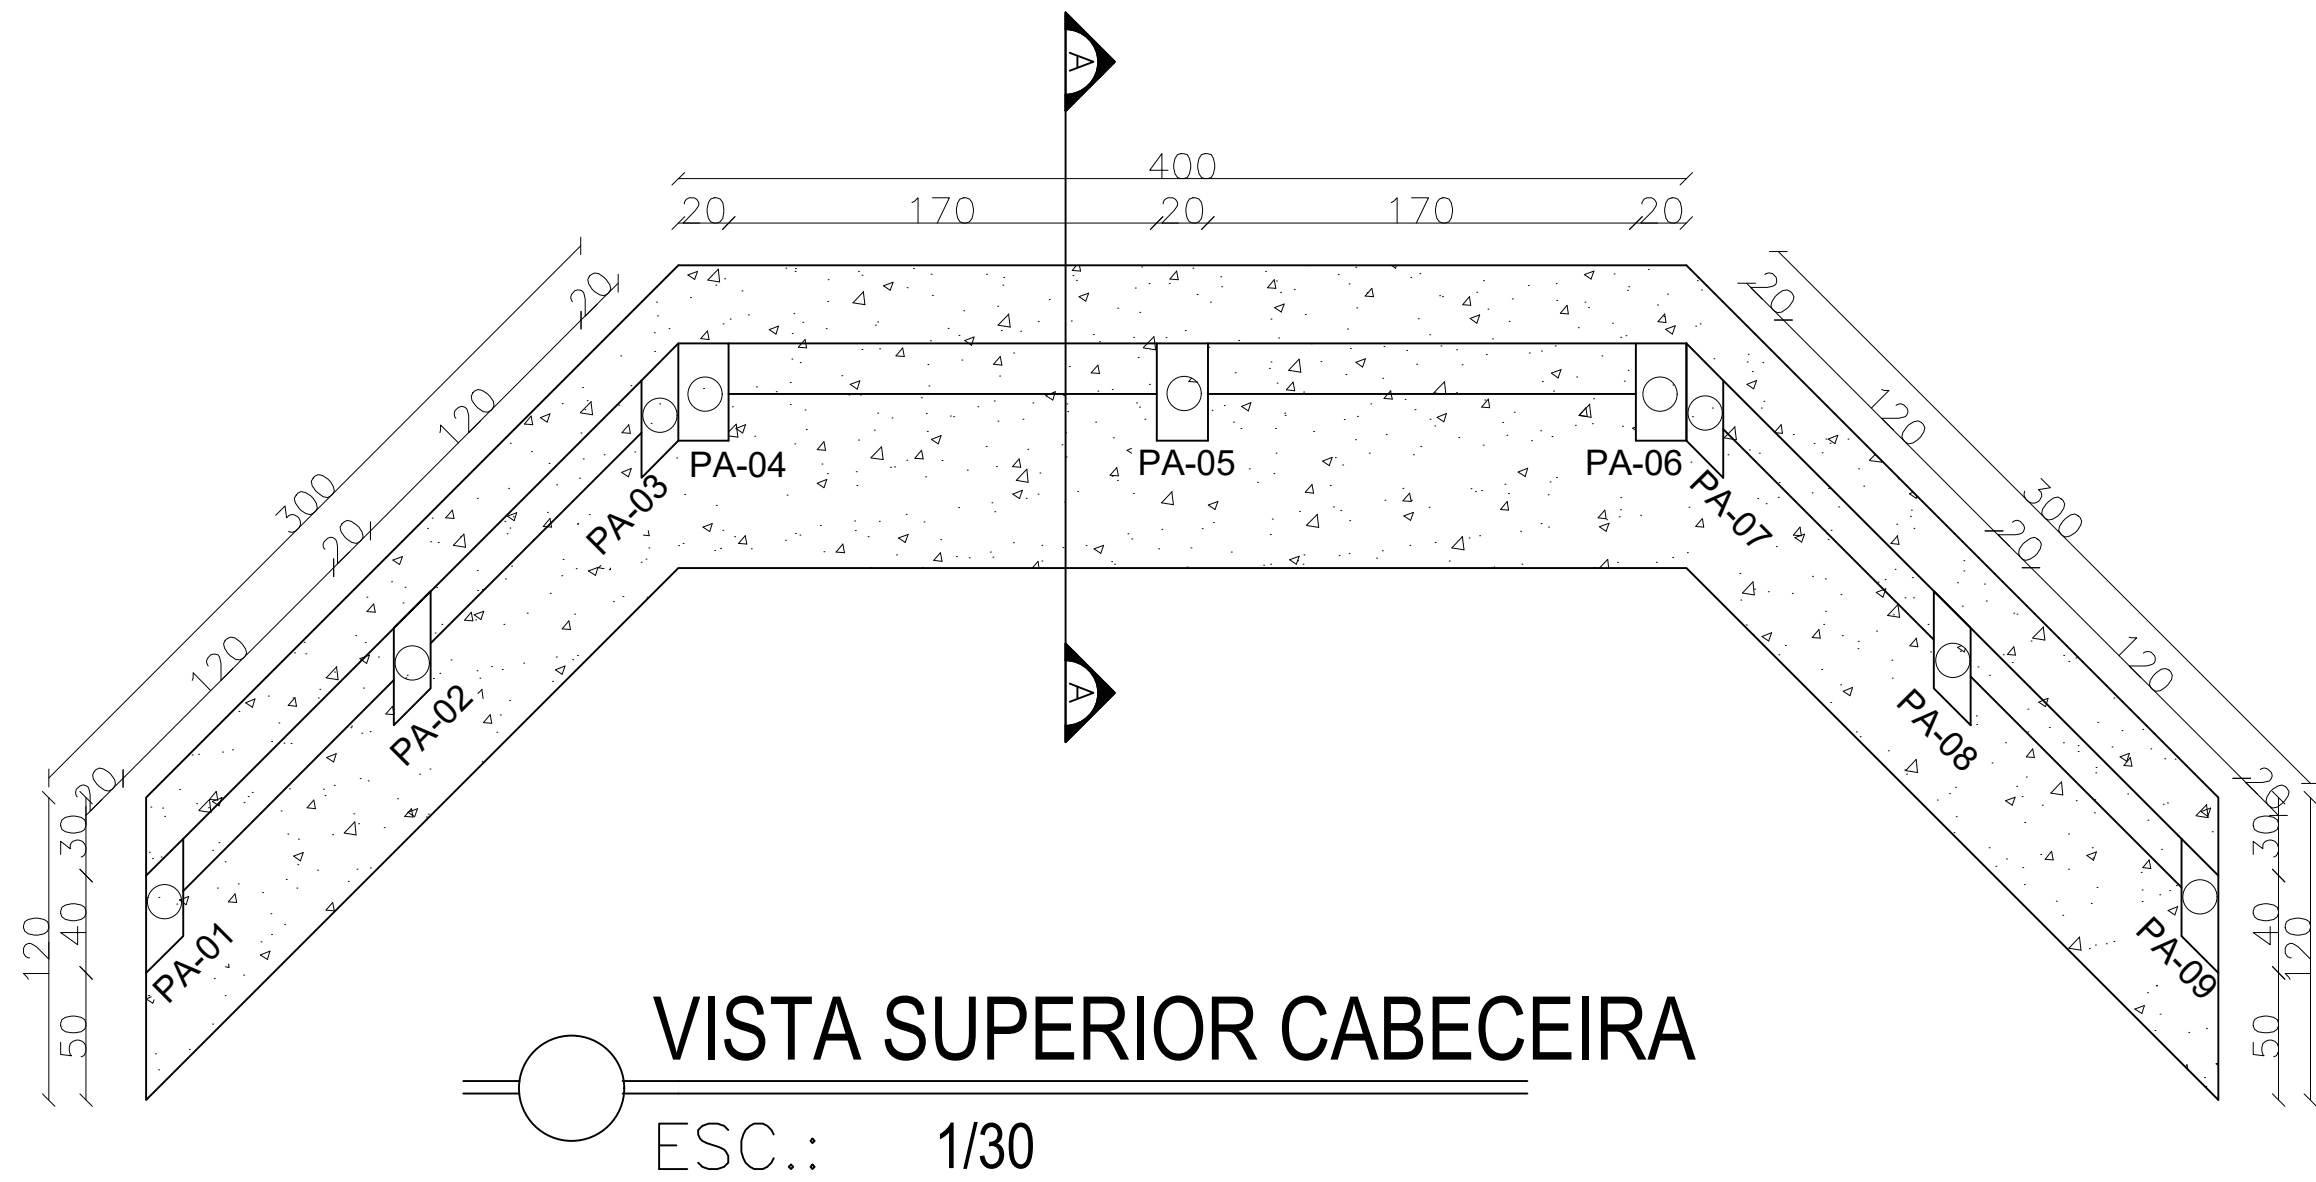

PREFEITURA MUNICIPAL DE CRISÓLITA	
CONTÉM:	PROJETO ESTRUTURAL
ATIVIDADE TÉCNICA:	PROJETO CABECEIRAS EM CONCRETO ARMADO
OBJETIVO:	Construção de cabeceira de ponte que permite acesso a comunidade Sorte Grande
LOCAL:	Comunidade Sorte Grande, Crisólita/MG
COORDENADAS GEOGRÁFICAS:	DIMENSÕES:
17°11'20.30"S	LARGURA: 4,00 m
40°46'52.08"O	COMPRIMENTO: 13,00 m
	CRISÓLITA/MG, 08 DE MAIO DE 2024
	GESTÃO:
	RONALDO COSTA FARIAS PREFEITO MUNICIPAL DE PAVÃO
	RESPONSÁVEL TÉCNICO:
	CHRYSITIAN SILVA ANDRADE CREA: BA-50815/D MG