


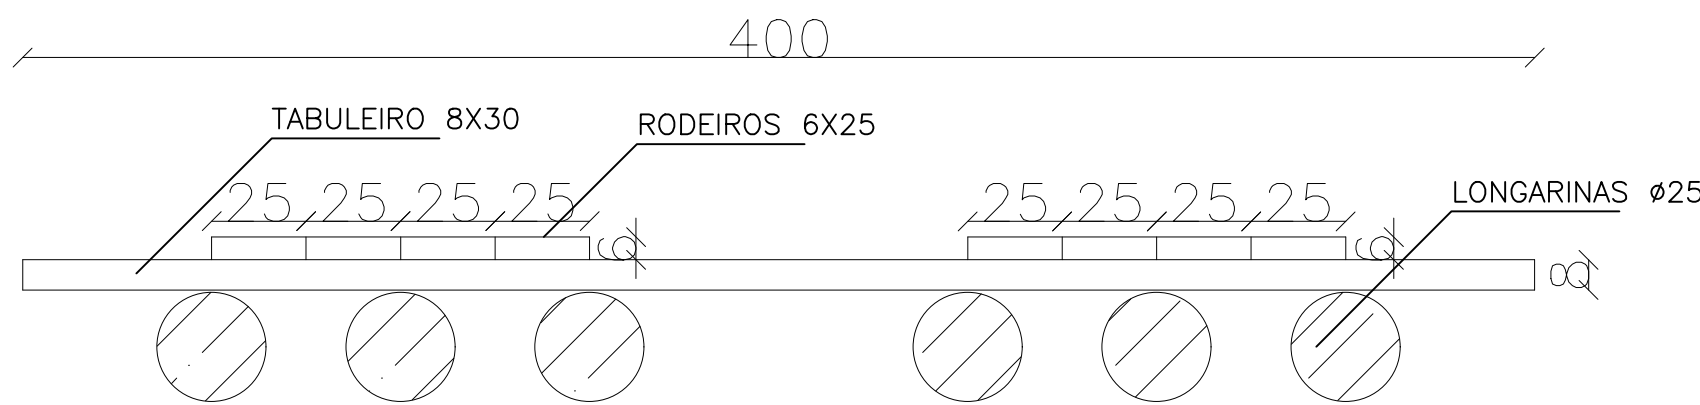



SEÇÃO TRANSVERSAL DA PONTE EM VIGAS ROLIÇAS

ESC.: 1/20

PILARES 20X40 X9

ESC.: 1/30

PA-01 / PA-02 / PA-03 / PA-04 / PA-05
PA06/ PA-07 / PA-08 / PA-09

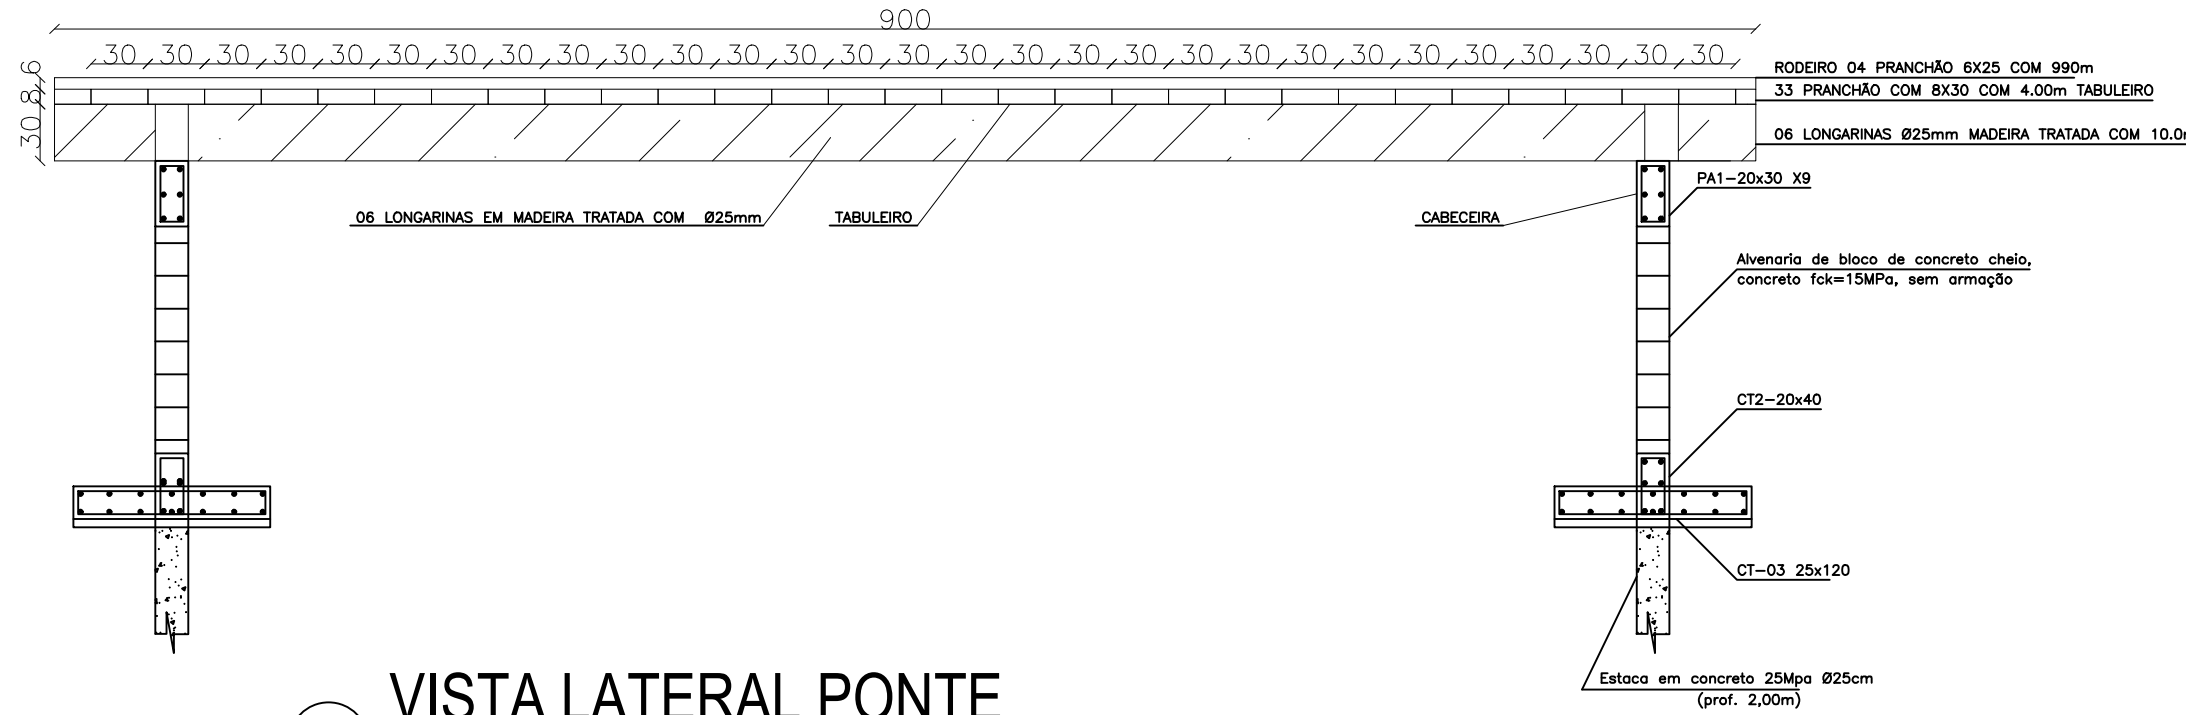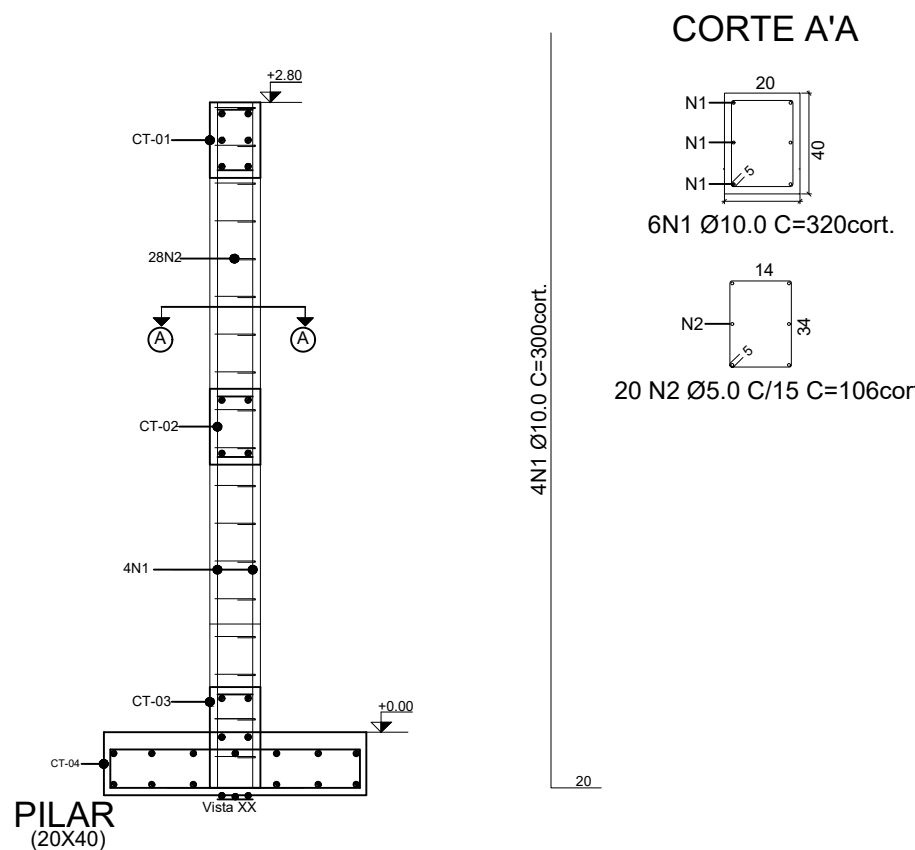


VISTA LATERAL PONTE

ESC.: 1/40

CT-01 / CT-02 / CT-03 X02

ESC.: 1/30

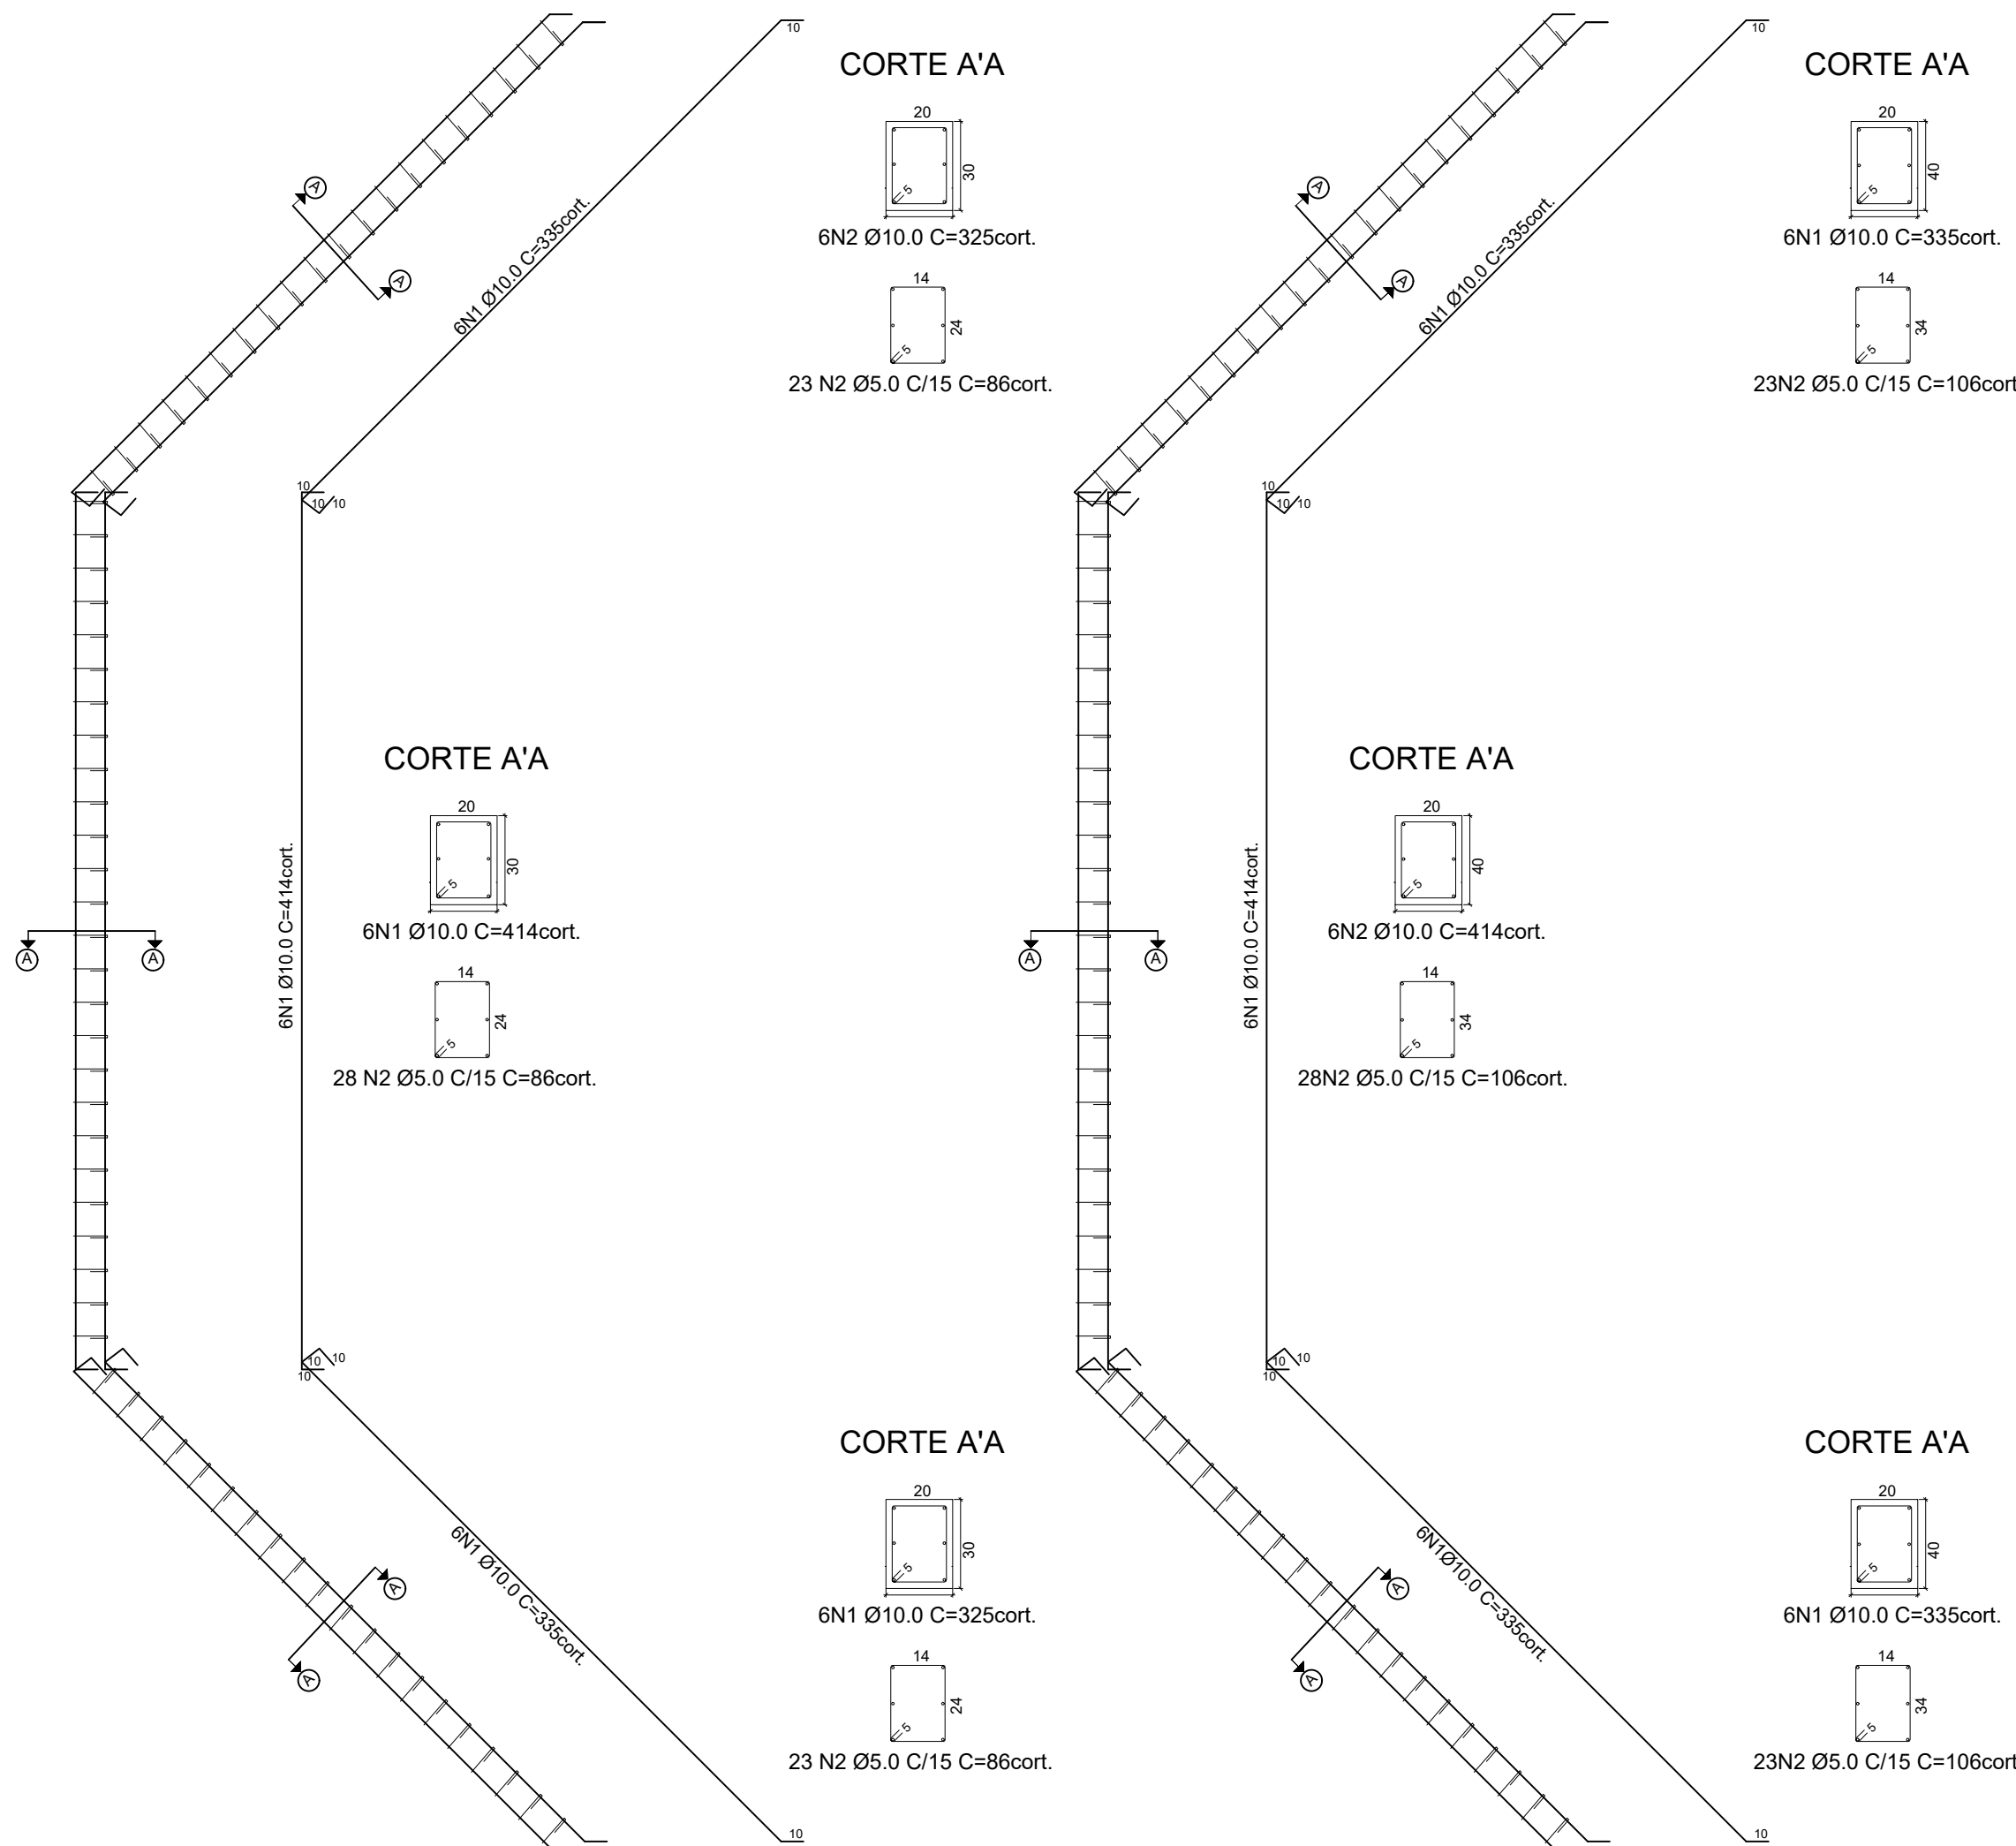


CT-01 20X40

CT-02 20X40


ESTACAS 25mm 2.00m X9

ESC.: 1/30

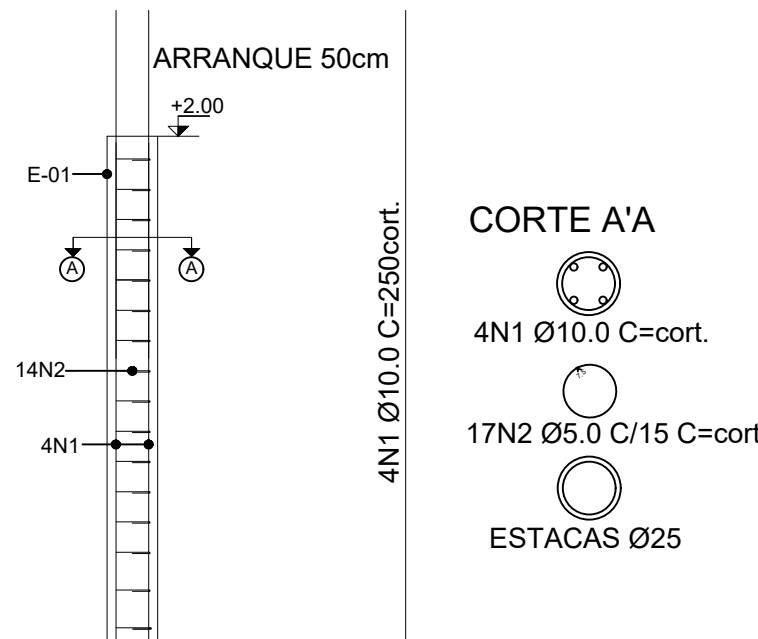


CT-03 1.20X4.00

ESC.: 1/30

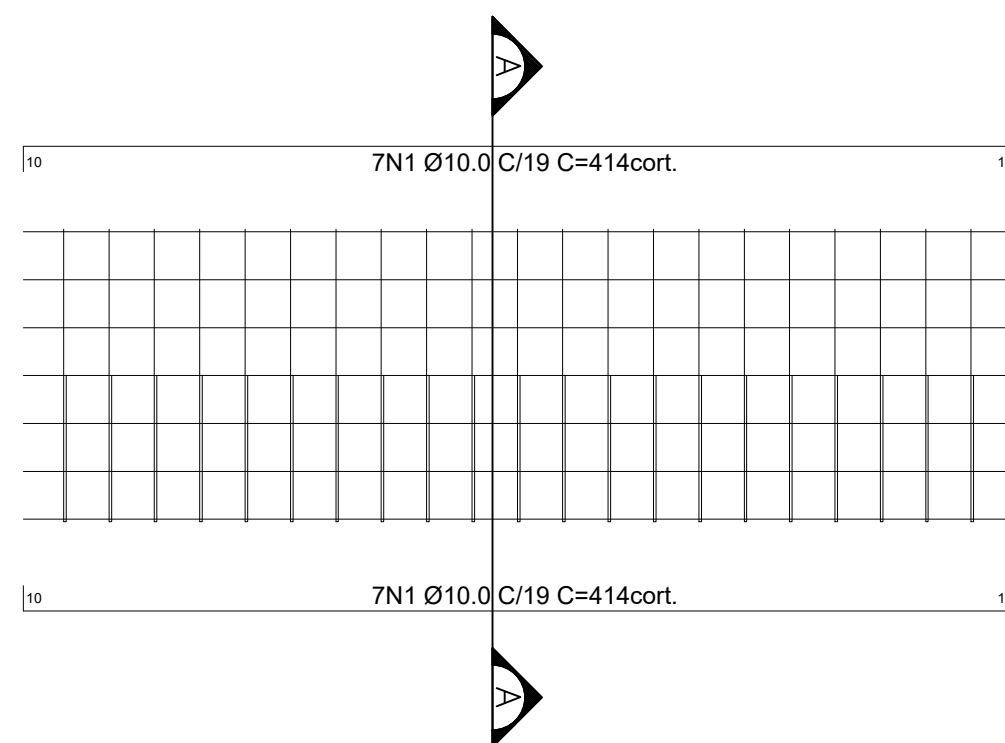


CORTE A'A PONTE

ESC.: 1/30

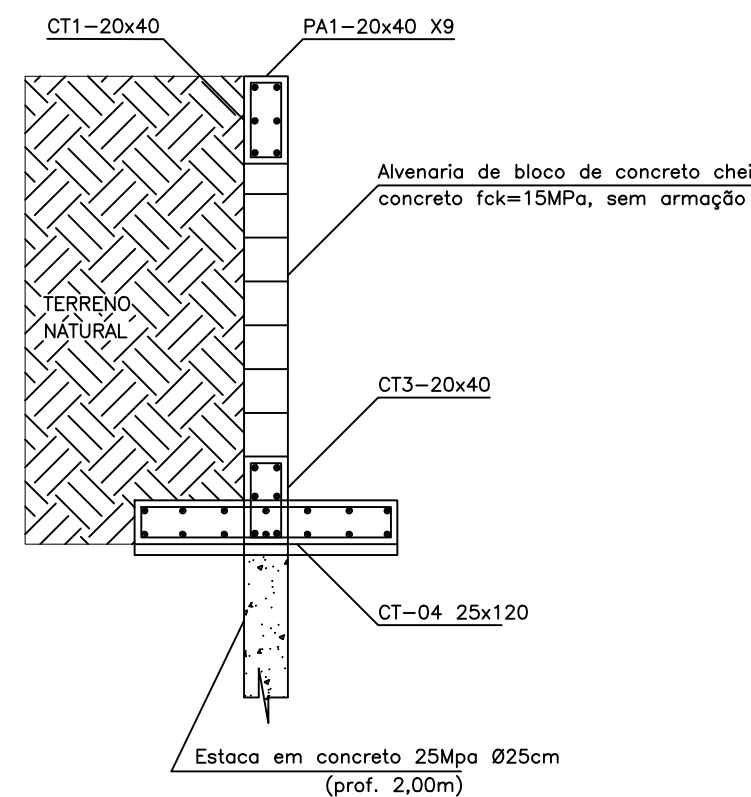

CORTE A'A

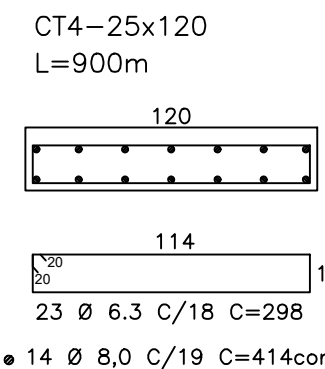

PREFEITURA MUNICIPAL DE CRISÓLITA

CONTÉM: PROJETO ESTRUTURAL		FOLHA: 02/02
ATIVIDADE TÉCNICA: PROJETO CABECEIRAS EM CONCRETO ARMADO		
OBJETIVO: Construção de cabeceira de ponte que permite acesso a comunidade Sorte Grande		
LOCAL: Comunidade Sorte Grande, Crisólita/MG		
COORDENADAS GEOGRÁFICAS: 17°11'20.30"S 40°46'52.08"O	DIMENSÕES: LARGURA: 4,00 m COMPRIMENTO: 13,00 m	
	CRISÓLITA/MG, 08 DE MAIO DE 2024	
	GESTÃO: RONALDO COSTA FARIAS PREFEITO MUNICIPAL DE PAVÃO	
	RESPONSÁVEL TÉCNICO: CHRISTIAN SILVA ANDRADE CREA: BA-50815/D MG	