
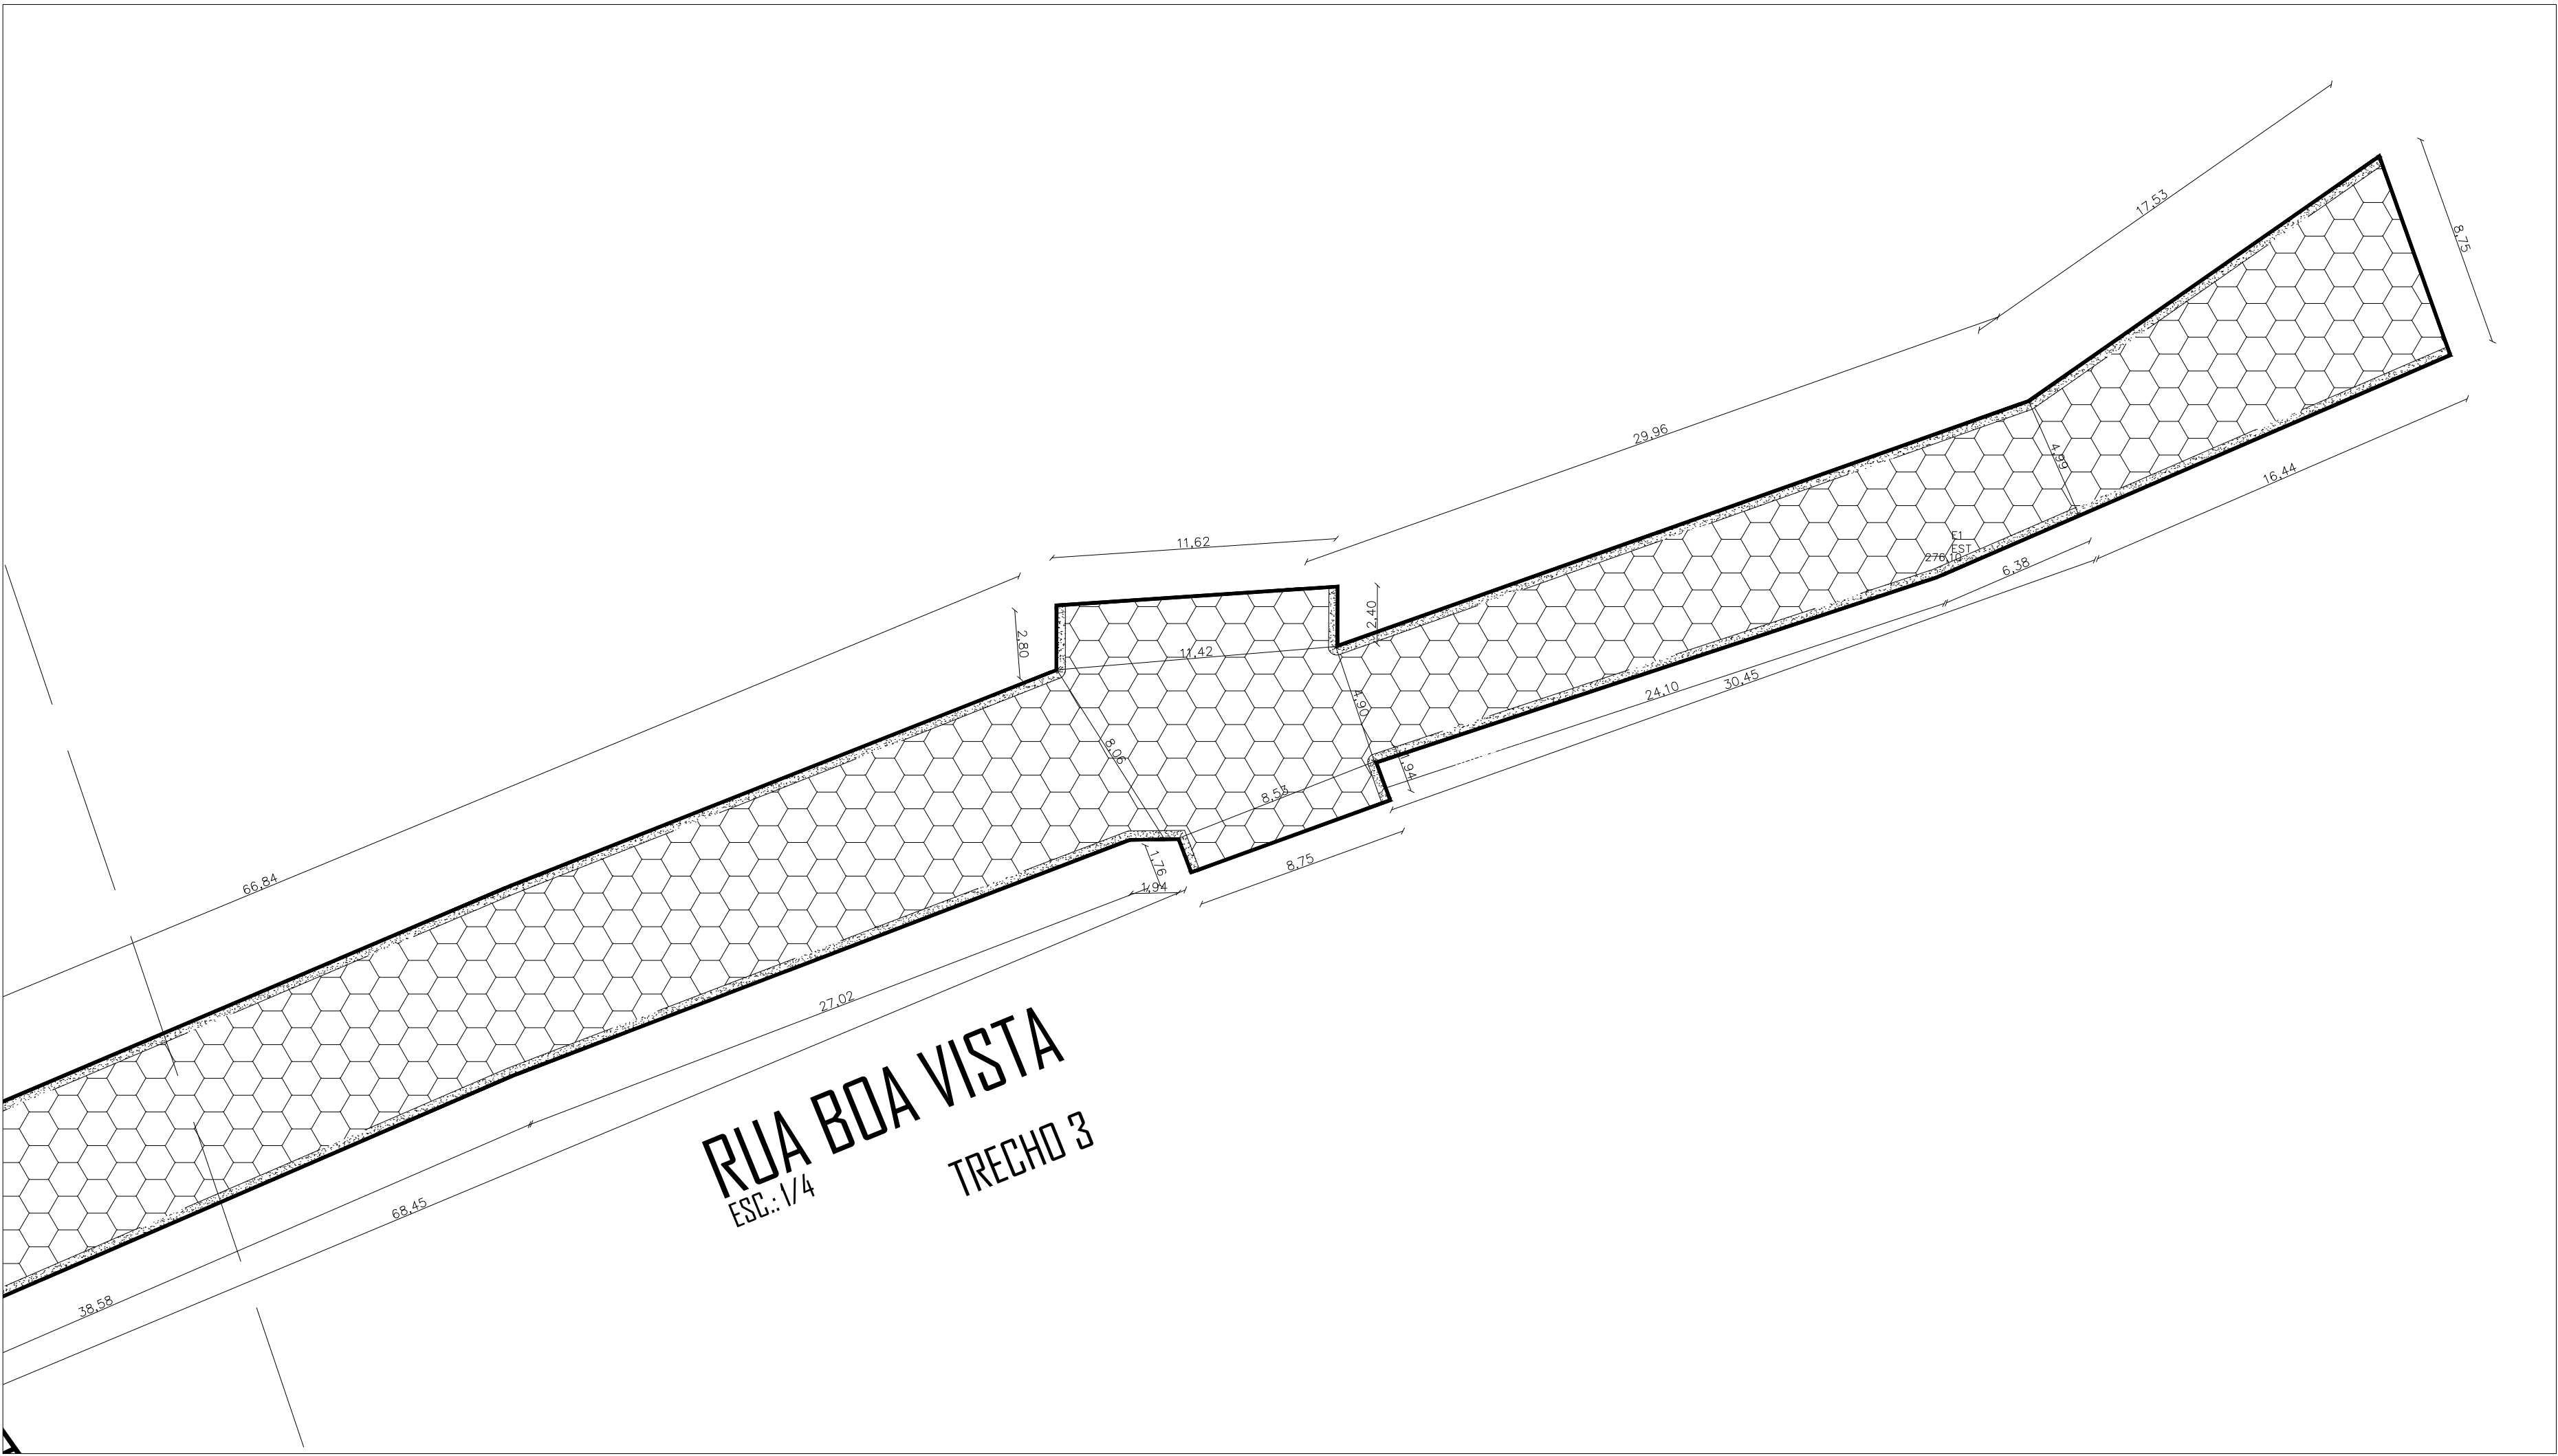
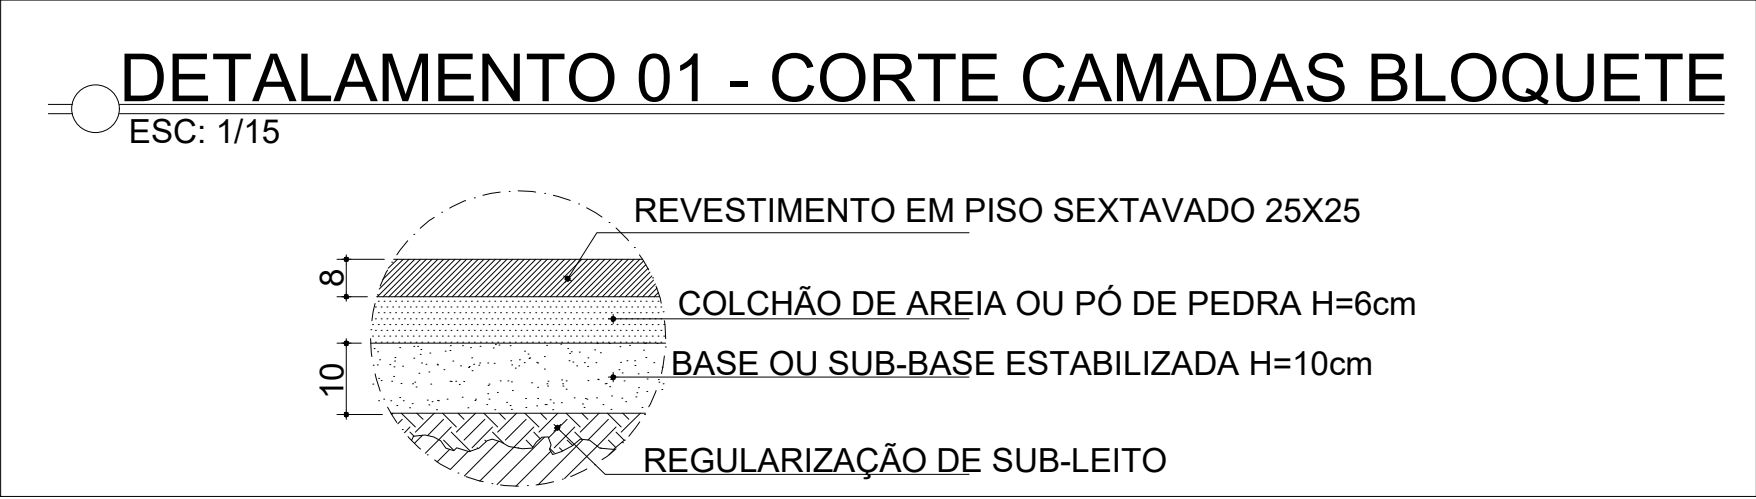
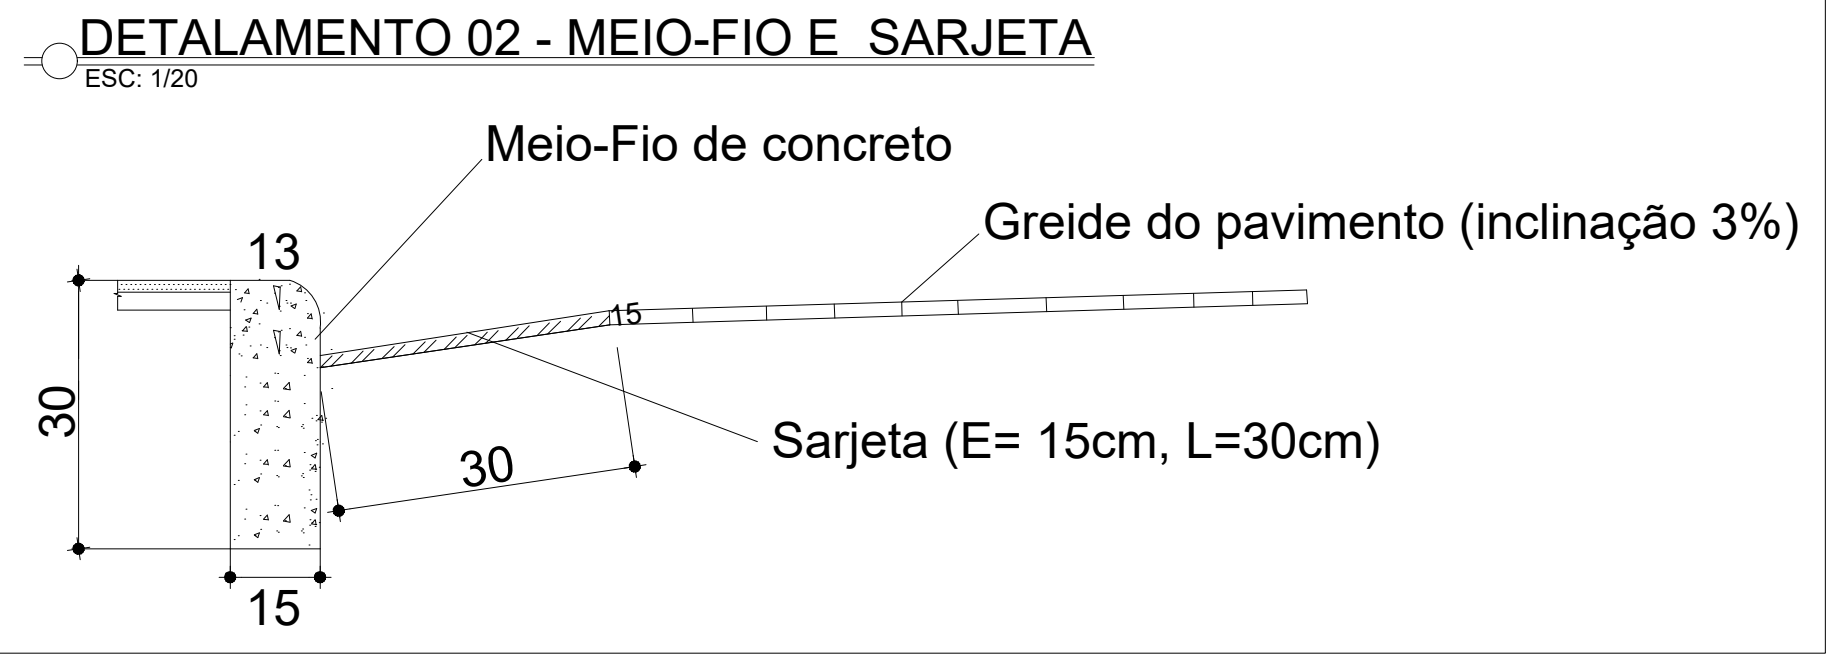


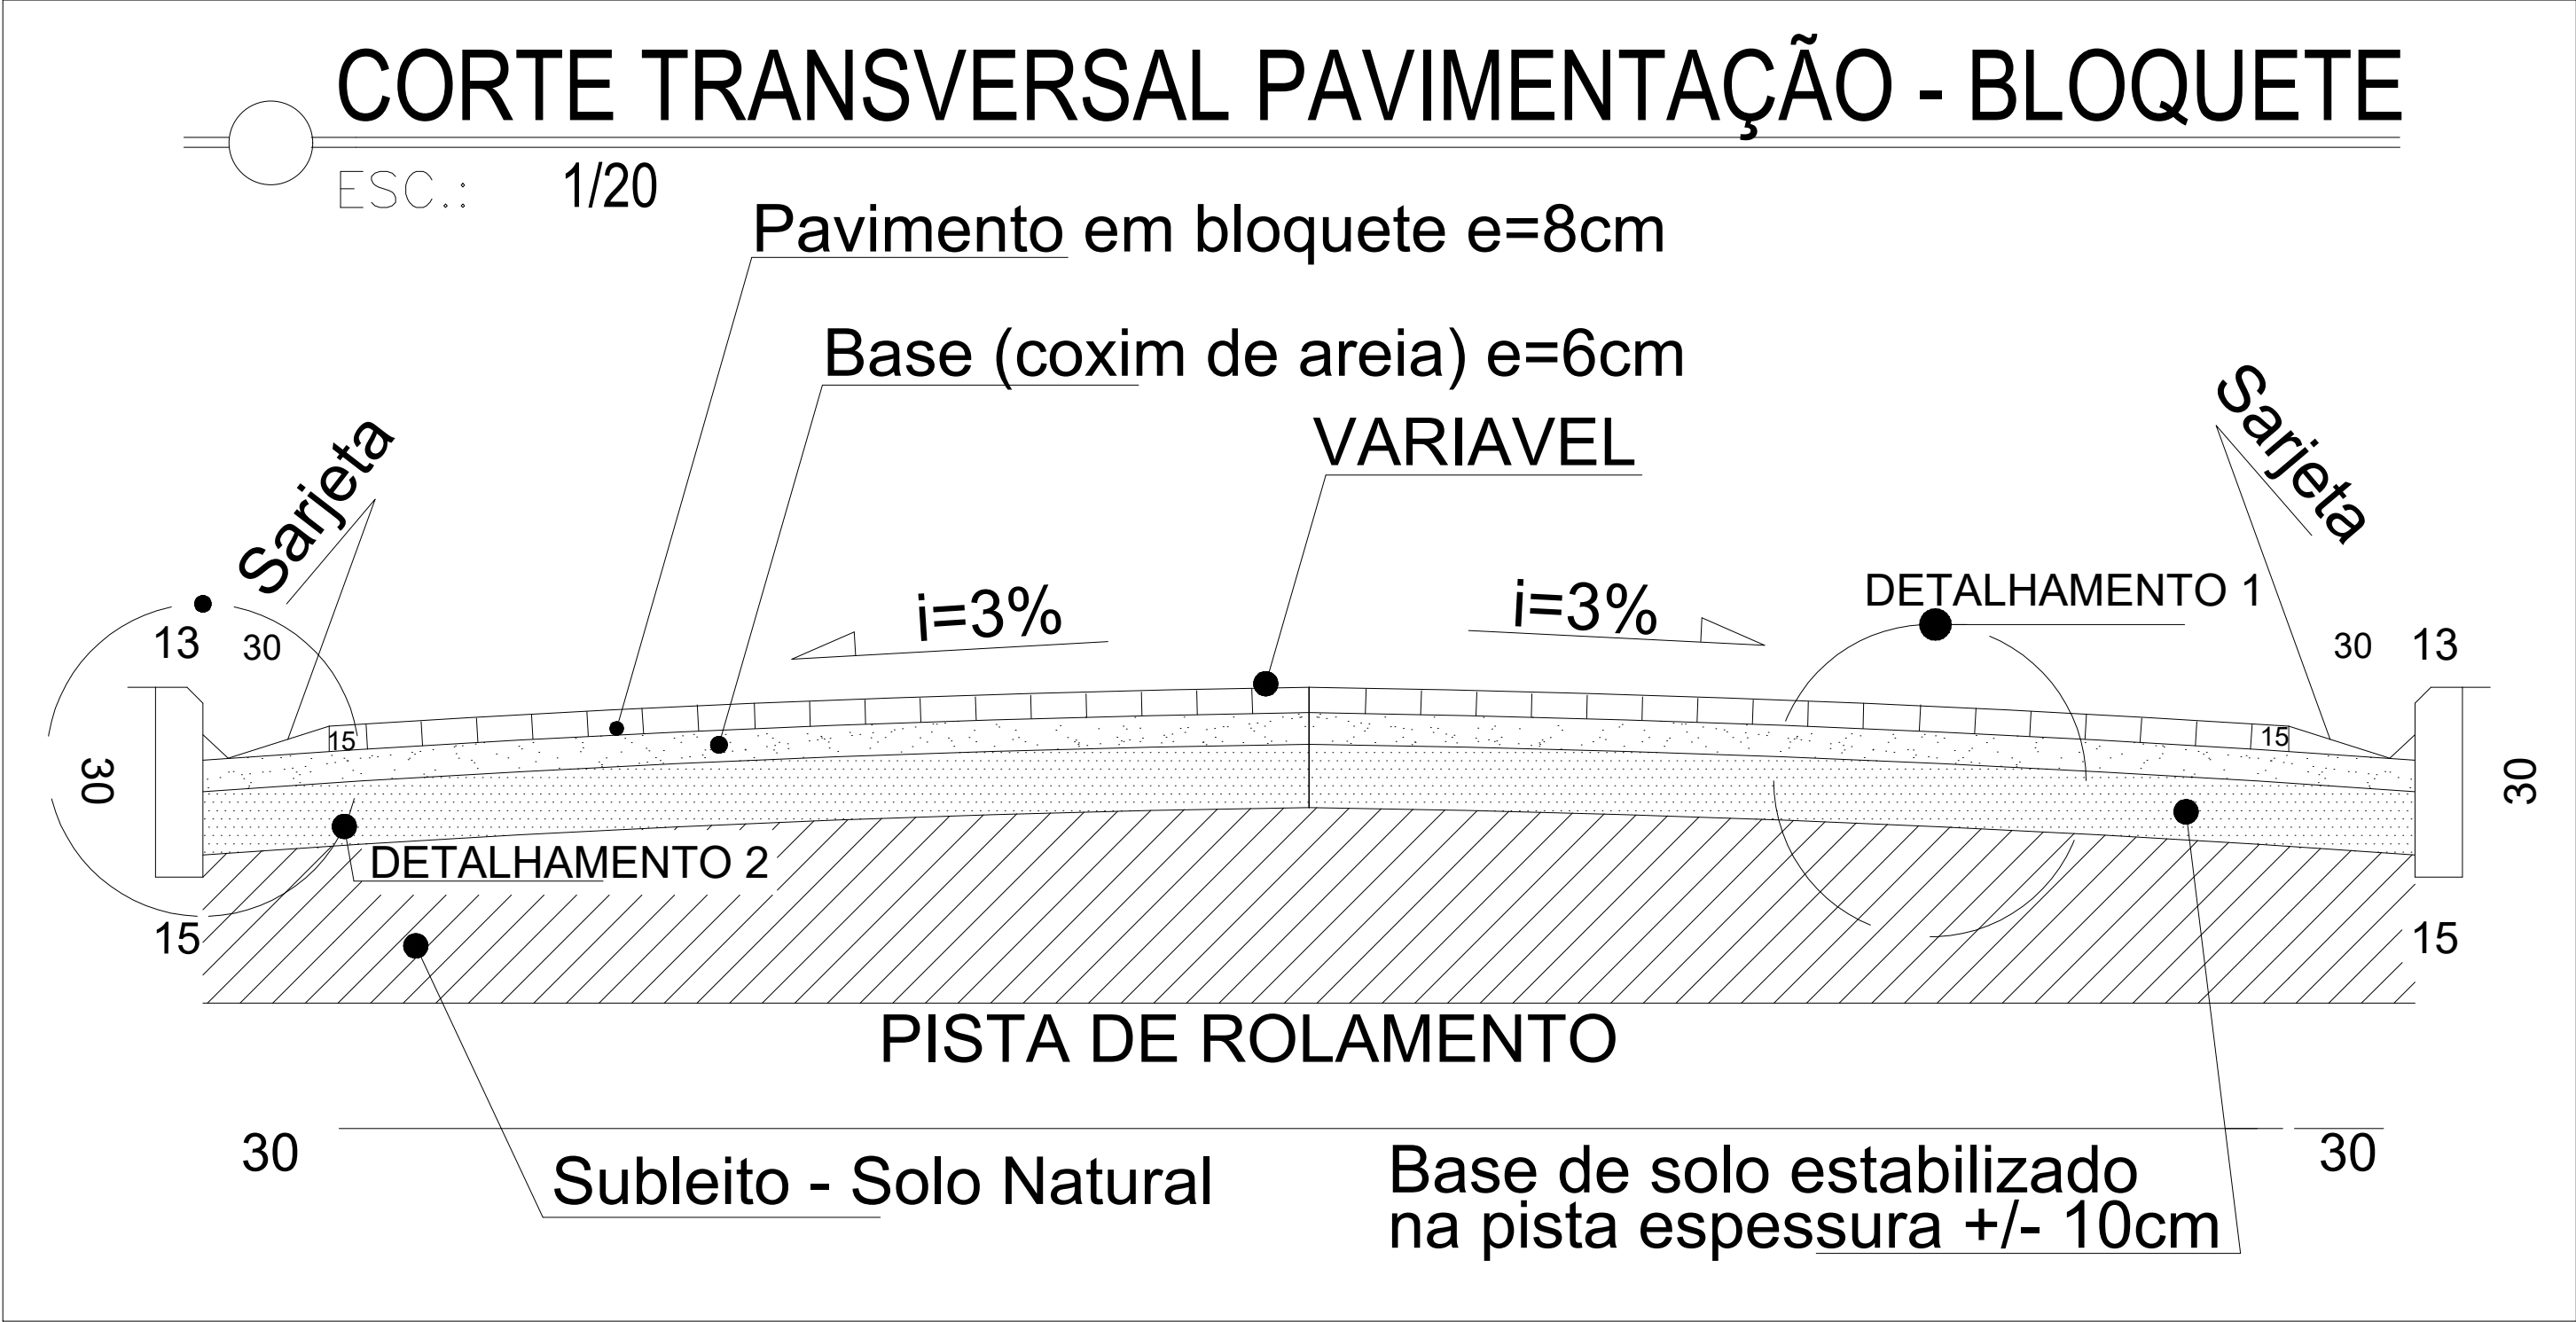

PROJETO: **PAVIMENTAÇÃO EM BLOCO SEXTAVADO**

CIDADE: NOVA SANTA LUZIA, DISTRITO DE CRISLITA-MG

ENDEREÇO: RUA BOA VISTA - NOVA SANTA LUZIA - DISTRITO DE CRISLITA - MINAS GERAIS - BRASIL

SOLICITANTE

PREFEITURA MUNICIPAL DE CRISLITA-MG

CLERISTON ALVES DE AGUIAR
ENGENHEIRO CIVIL
CREA: 211622/D

VISTO DE APROVAÇÃO

INFORMAÇÃO

FASE PROJETO:
EXECUTIVO

ESCALA:
INDICADA

DIMENSÃO DA FOLHA:
A1

OBJETIVO:

CONTEUDO:
PLANTA BAIXA

ASSUNTO:

ARQUITETÔNICO - DETALHAMENTO

M² TERRENO:
1.873,39m²

M² PROJETO:
1.873,39m²

DATA:
29/05/2025

ARQUIVO DIGITAL:
PAVIMENTAÇÃO EM BLOCO SEXTAVADO.DWG

FOLHA
03/04