


CORTE TRANSVERSAL PAVIMENTAÇÃO - BLOQUETE


ESC.: 1/20

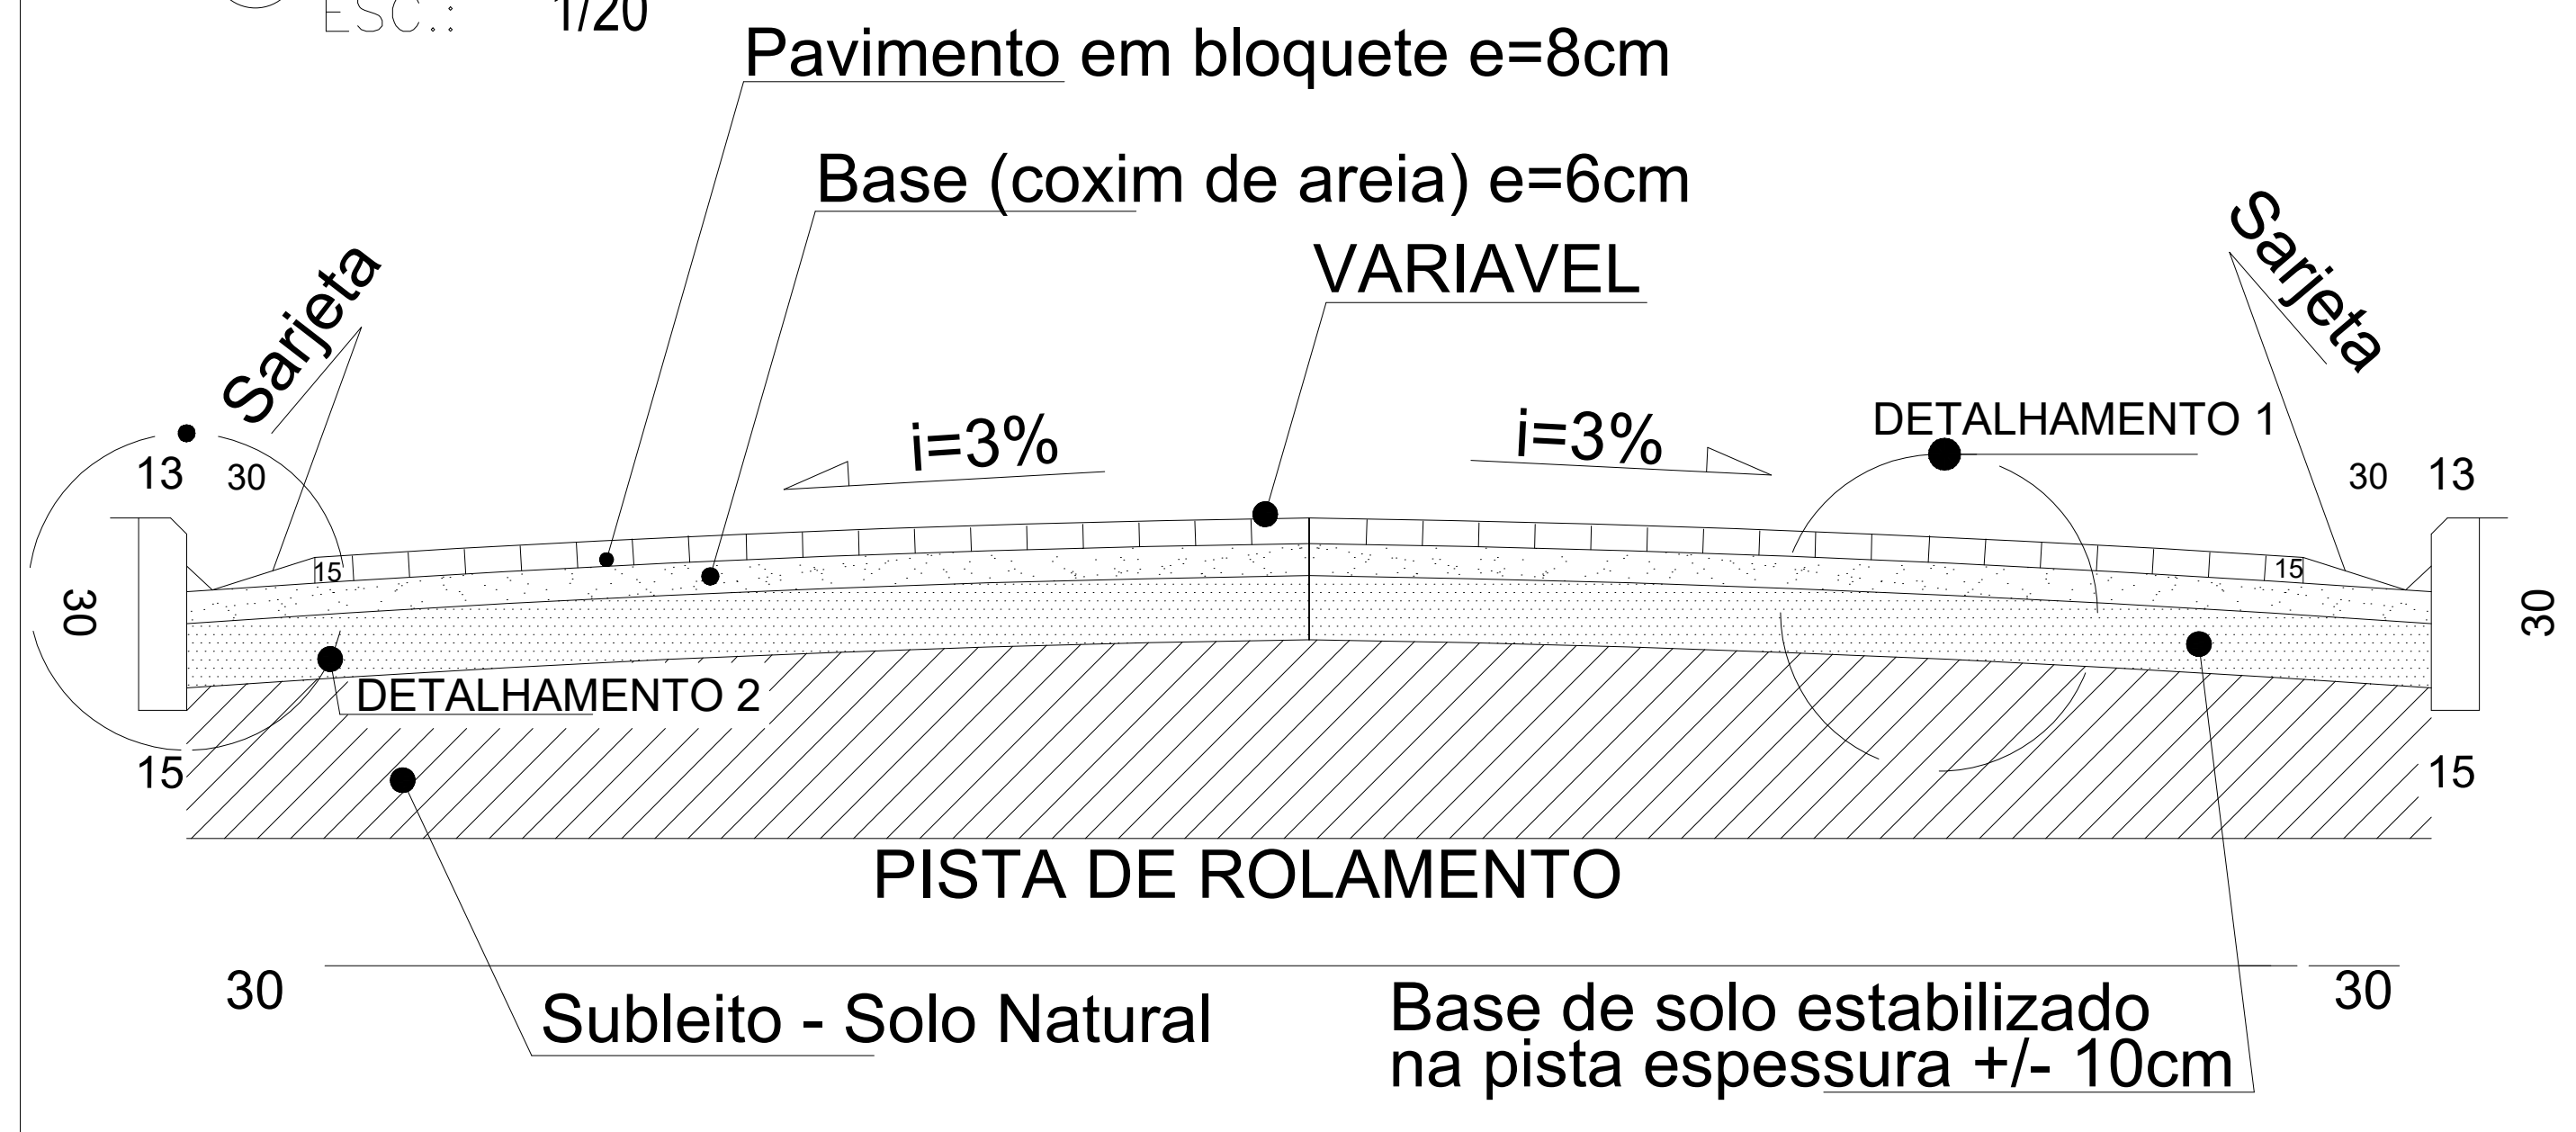

RUA BOA VISTA
ESC.: 1/4
TRECHO 01


DETALHAMENTO 01 - CORTE CAMADAS BLOQUETE

ESC: 1/15

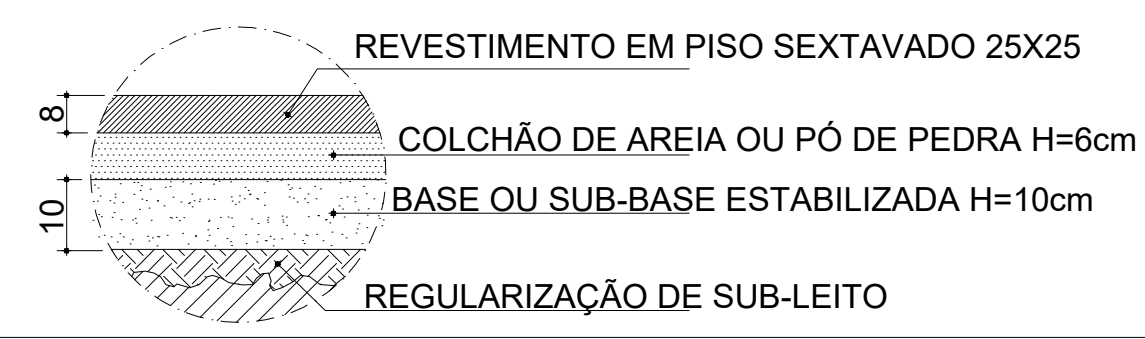

DETALHAMENTO 02 - MEIO-FIO E SARJETA

ESC: 1/20

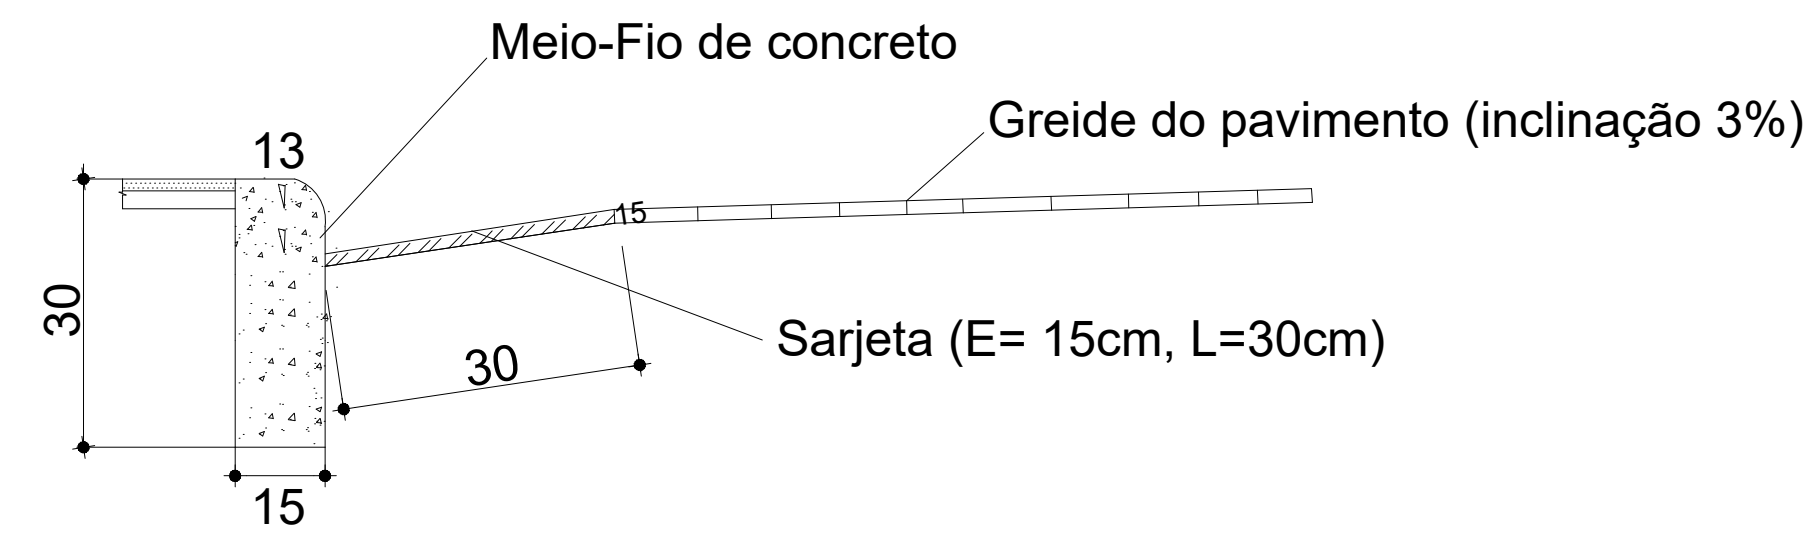

PROJETO: **PAVIMENTAÇÃO EM BLOCO SEXTAVADO**

CIDADE: NOVA SANTA LUZIA, DISTRITO DE CRISOLITA-MG

ENDEREÇO: RUA BOA VISTA – NOVA SANTA LUZIA – DISTRITO DE CRISOLITA – MINAS GERAIS – BRASIL

SOLICITANTE

PREFEITURA MUNICIPAL DE CRISOLITA-MG

CLERISTON ALVES DE AGUIAR
ENGENHEIRO CIVIL
CREA: 211622/D

VISTO DE APROVAÇÃO

INFORMAÇÃO

FASE PROJETO:
EXECUTIVO

ESCALA:
INDICADA

DIMENSÃO DA FOLHA:
A1

OBJETIVO:

CONTEUDO:
PLANTA BAIXA

ASSUNTO:

ARQUITETÔNICO - DETALHAMENTO

M² TERRENO:

1.873,39m²

M² PROJETO:

1.873,39m²

ARQUIVO DIGITAL:
PAVIMENTAÇÃO EM BLOCO SEXTAVADO.DWG

DATA:
29/05/2025

FOLHA
01/04