



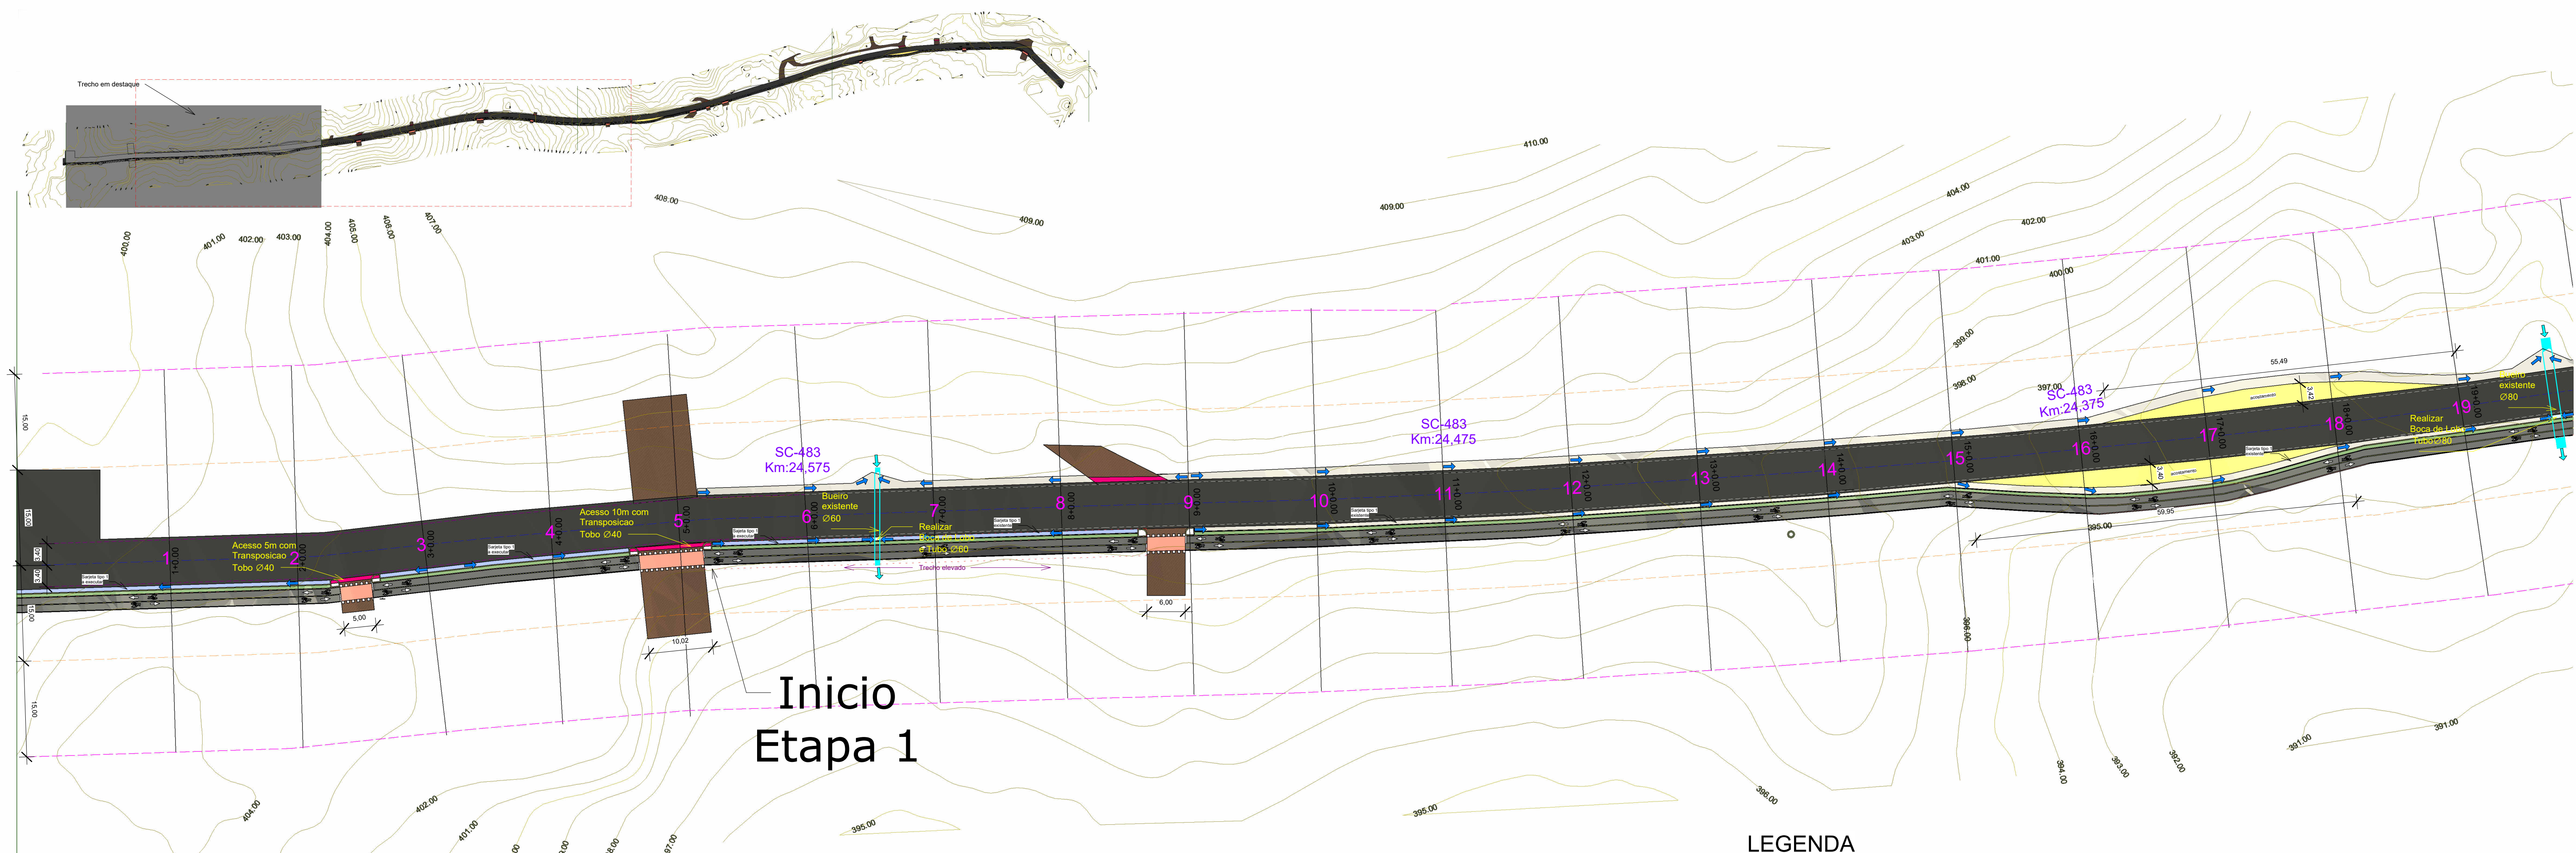


PLANTA IMPLANTAÇÃO

1
1/4
1 : 500

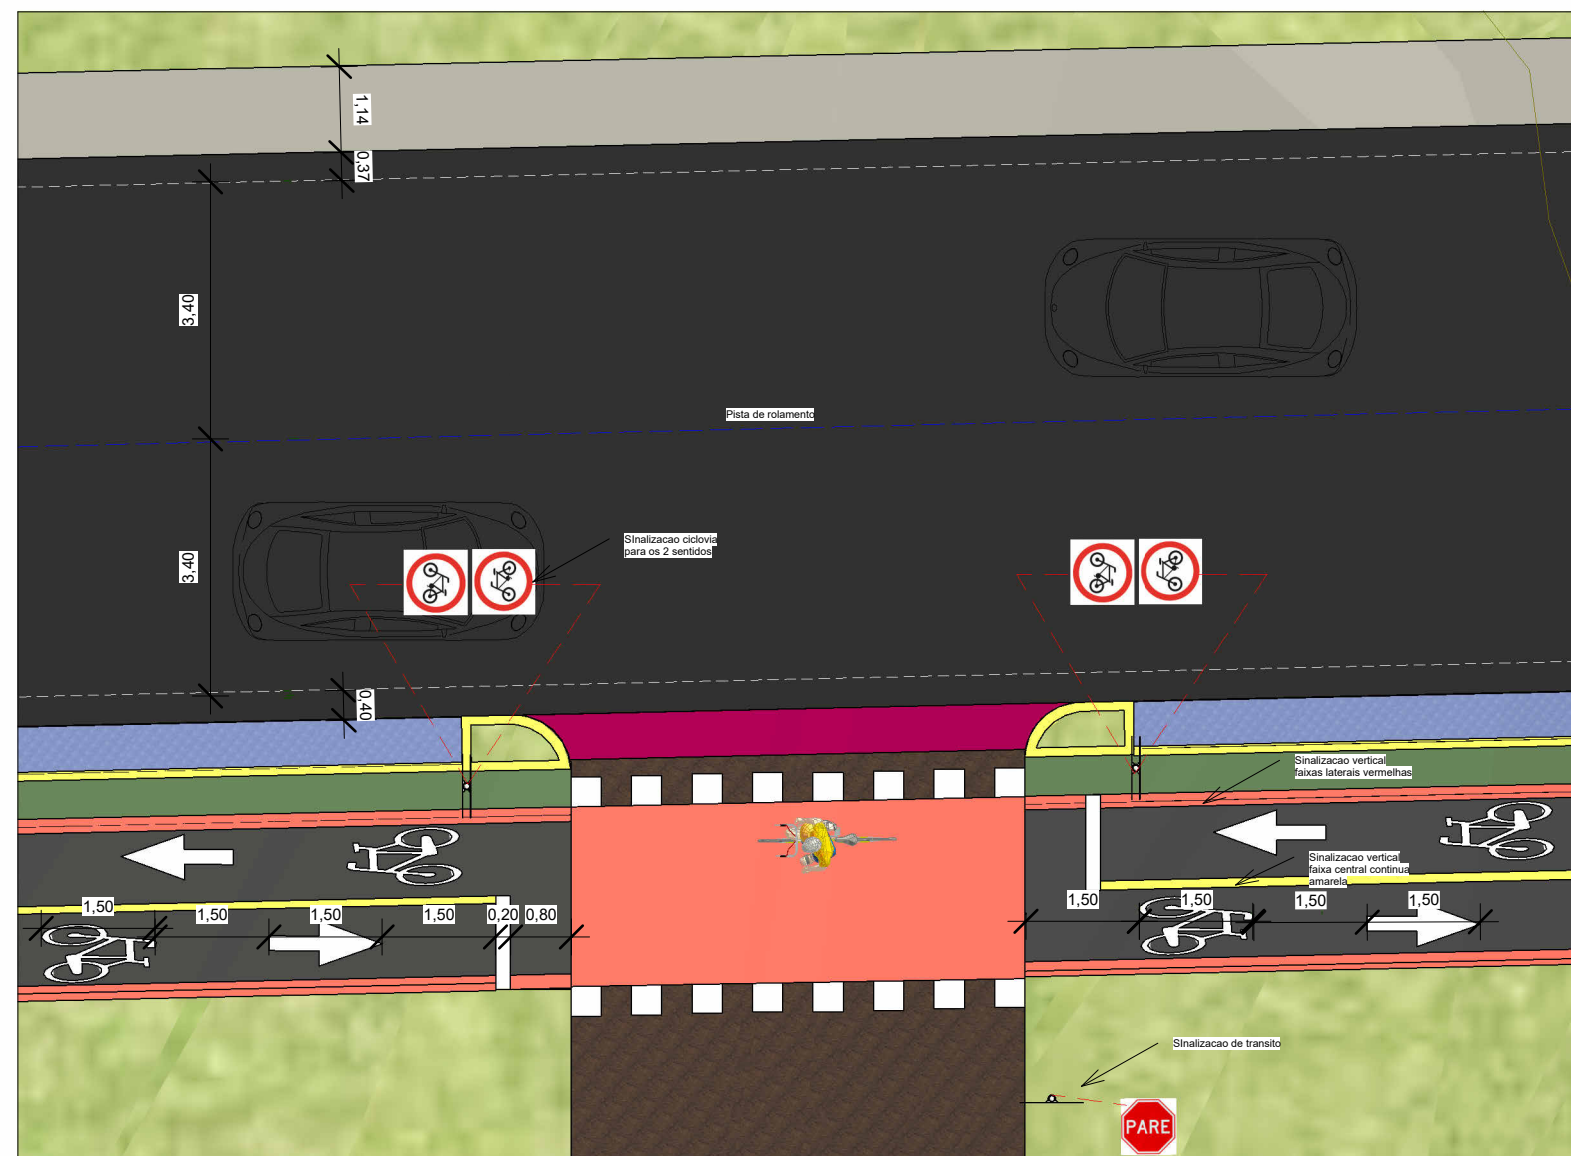


DETALHE TRAVESSIAS

4
1 : 100

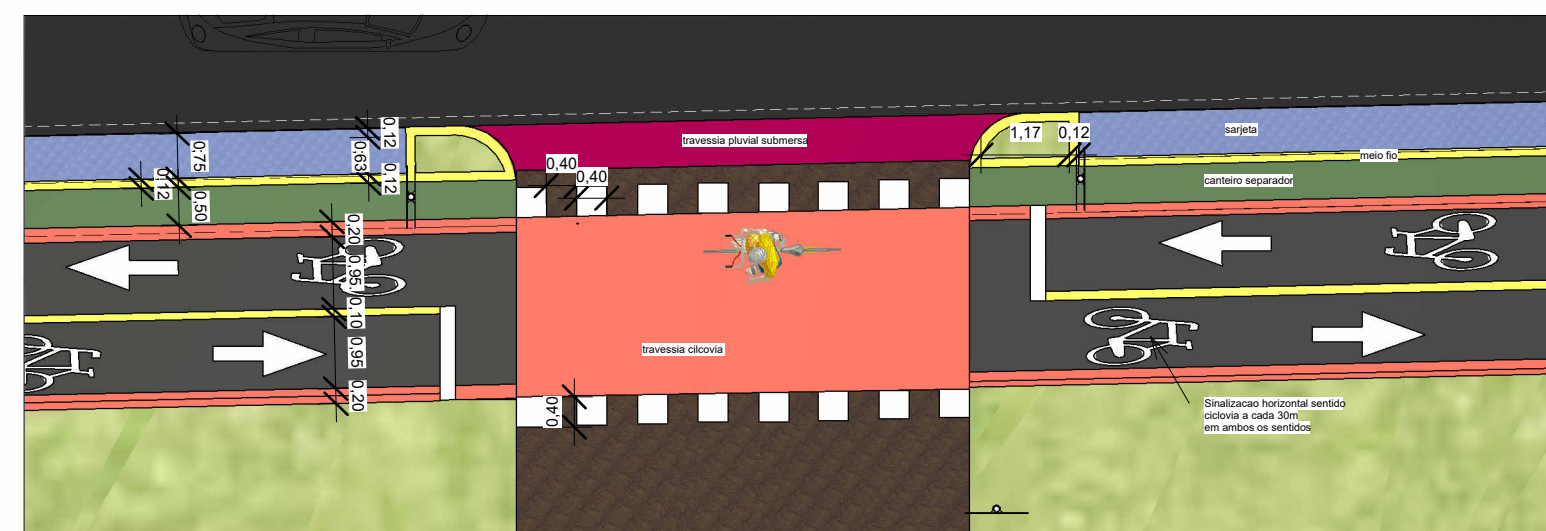


TRAVESSIA

2
1 : 100

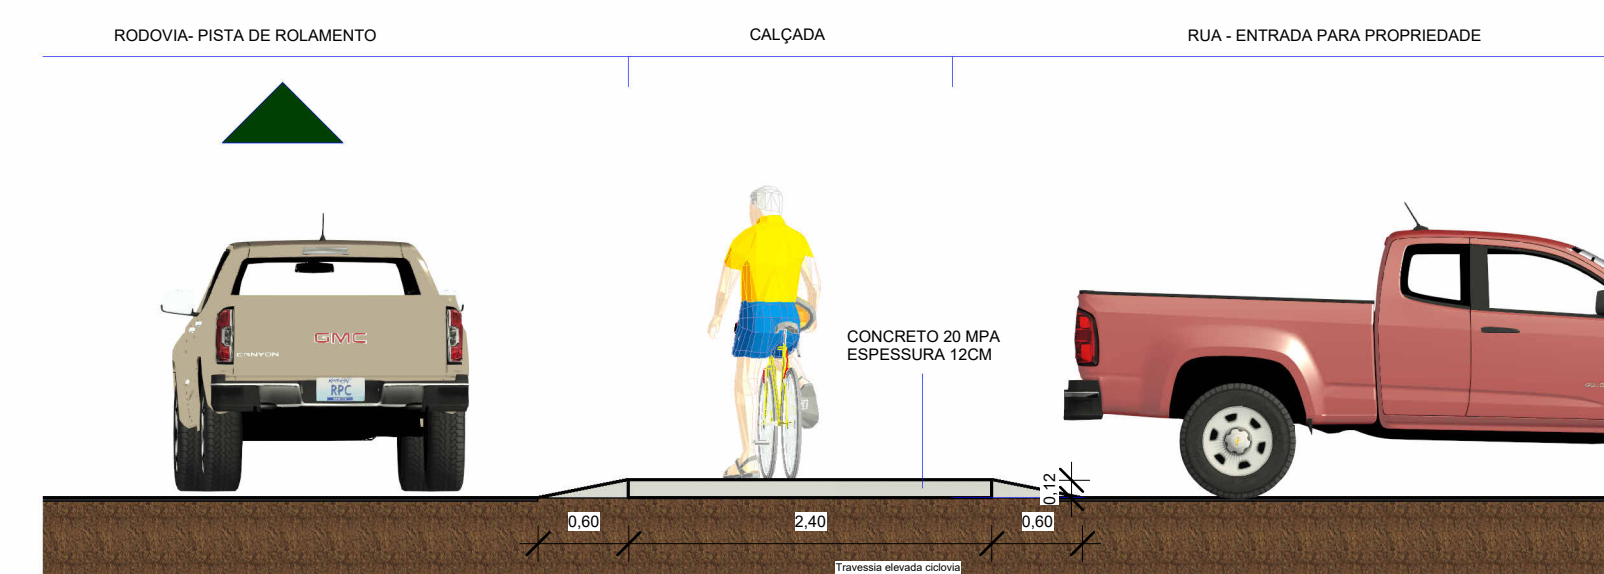

CORTE CC


5
1 : 50

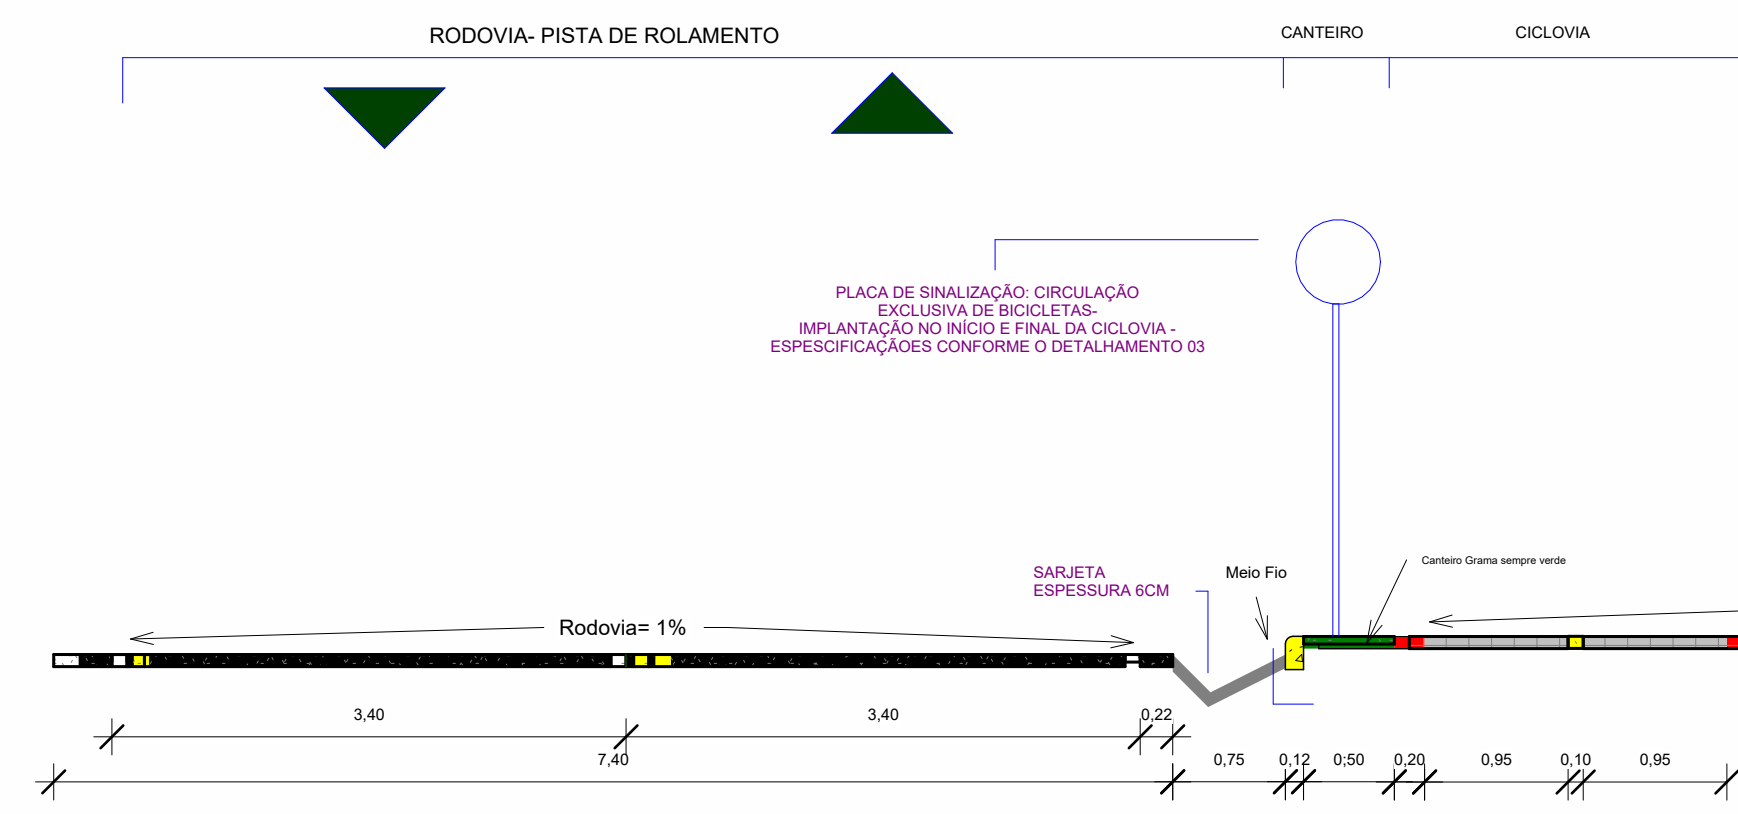

CORTE BB

6
1 : 50

- LEGENDA**
- Rodovia
 - Curvas de nível
 - Acostamentos
 - Sarjeta a realizar
 - Ciclovía
 - Acessos residenciais
 - Sargetas com sentido de escoamento
 - Bueiro
 - Lombada
 - Rua Minas Graís
 - Travessia Ciclovía e faixa de pedestres
 - Travessia pluvial submersa
 - Kilometragem Rodovia
 - Localização dos cortes transversais
 - Eixo rodovia
 - Limite área de domínio
 - Limite área não edificante
 - Canteiro separador: Grama Sempre Verde
 - Travessia de rede de drenagem
 - Sajeta existentes

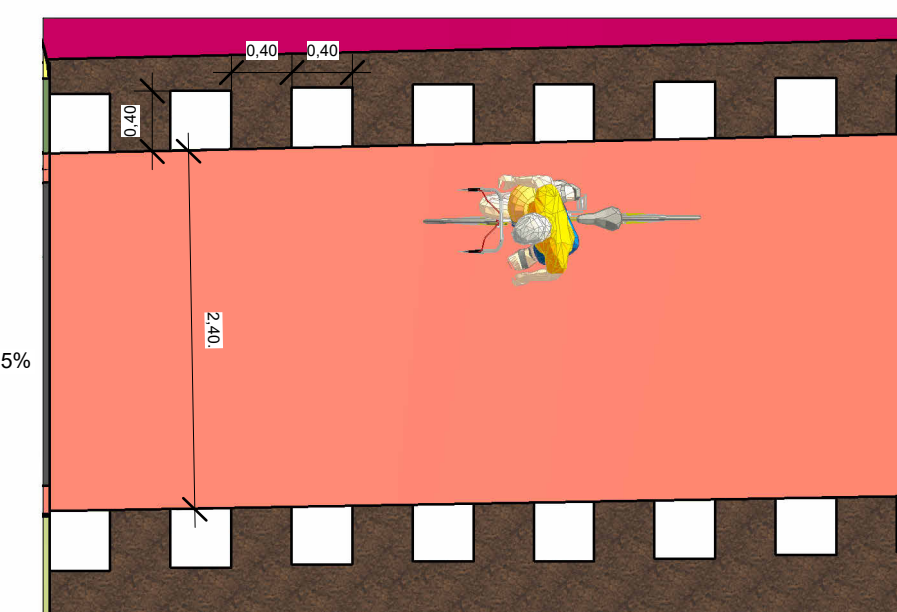

TRAVESSIA ,

7
1 : 50

	PREFEITURA MUNICIPAL DE PAIAL	
	CICLOVIA SC-483	SIE 40365/2022
ASSUNTO: IMPLANTACAO/TRAVESSIAS/CORTES		
OBRA: CONSTRUÇÃO CICLOVIA BI-DIRECIONAL		
PREFEITO: ADELMO LUIS BRAATZ	RESPONSÁVEL TÉCNICO DO PROJETO SAMUEL HENRIQUE ESPOSITO CARVALHO CREA: 191054-4-SC	
LOCAL: SC-483	DESENHO: SAMUEL HENRIQUE ESPOSITO CARVALHO	
COMPRIMENTO: ETAPA 1: 787M TOTAL 1.475M	ESCALA: Como indicado	PROJETO: PRANCHA N
	DATA: 10 de fevereiro de 2025	ARQ 02 PRANCHA A1