



## Vista Frontal

Escala - 1/75

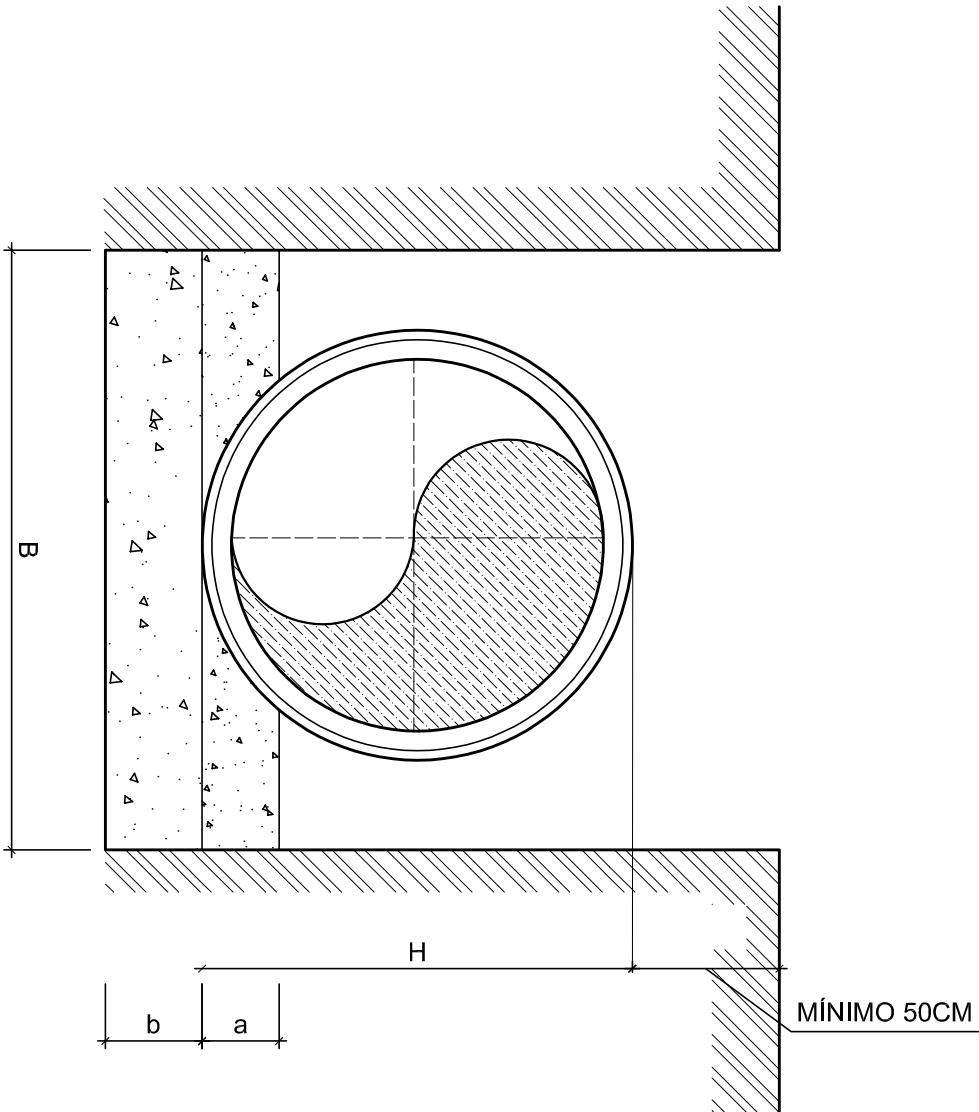

H	a	b	B
(mm)	(cm)	(cm)	(cm)
1000	30,0	25,0	160
800	24,0	20,0	130
600	18,0	15,0	100

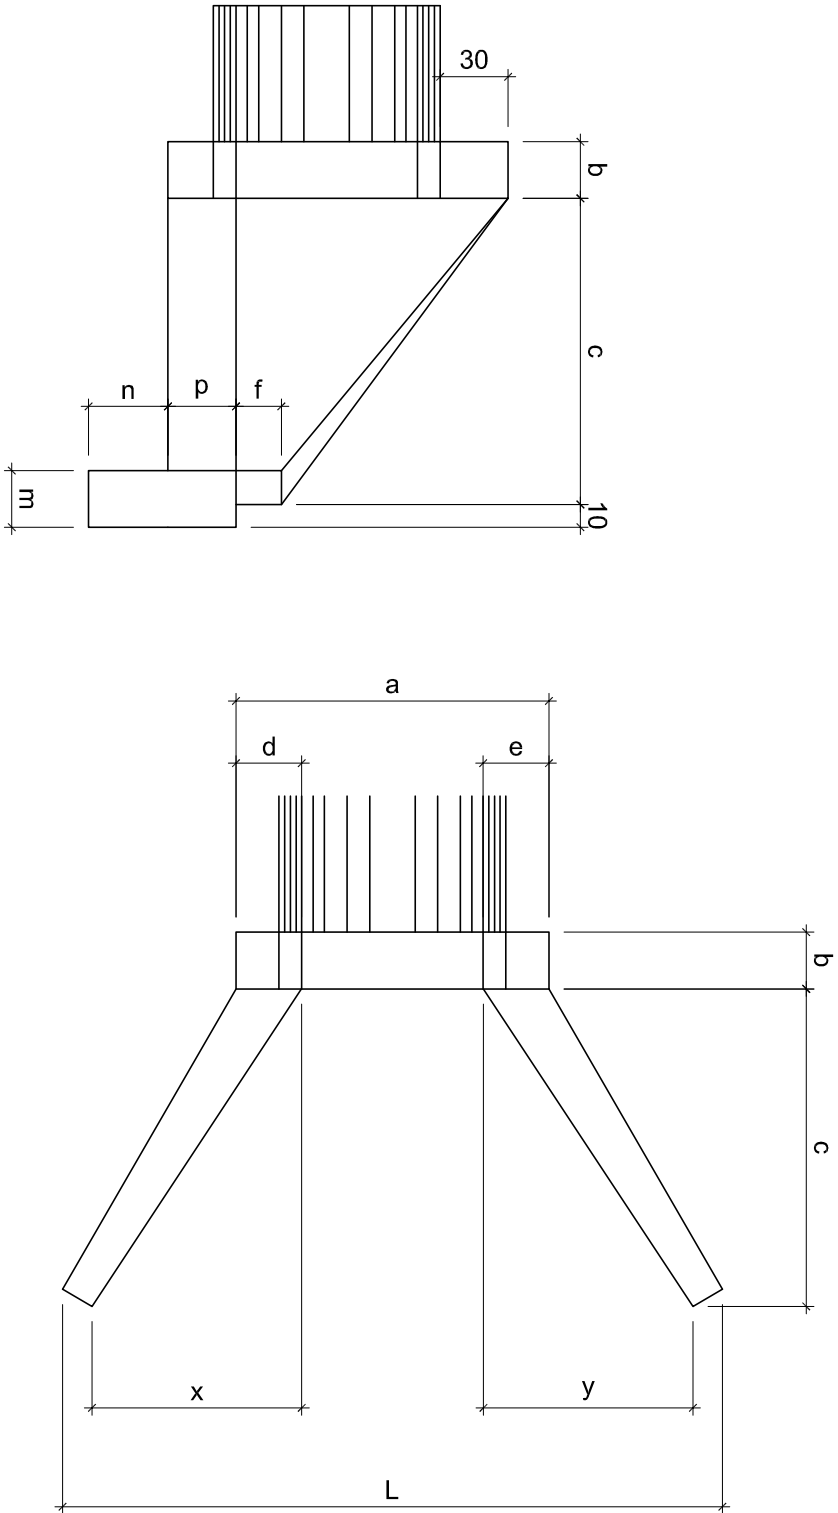

## Vista Lateral

Escala - 1/75

## Boca

Escala - 1/75

### DIMENSÕES BUEIRO SIMPLES TUBULAR

a (cm)	b (cm)	c (cm)	d (cm)	e (cm)	f (cm)	g (cm)	h (cm)	i (cm)	j (cm)	l (cm)	m (cm)	n (cm)	o (cm)	p (cm)	q (cm)	x (cm)	y (cm)	L (cm)
DN = 60																		
106	20	125	23	23	15	10	98	144	133	144	20	30	133	23	20	72	72	242
DN = 80																		
138	25	145	29	29	20	15	120	167	153	167	25	35	153	30	25	84	84	293
DN = 100																		
170	30	165	35	35	25	20	142	191	174	191	30	40	174	37	30	95	95	345

## Dimensões Bueiros

Paraterra 1: DN 100 | Largura 5,00 m  
Paraterra 2: DN 100 | Largura 6,00 m  
Paraterra 3: DN 80 | Largura 5,00 m  
Vereda Suja 1: DN 60 | Largura 4,00 m  
Vereda Suja 2: DN 80 | Largura 5,00 m  
Vereda Branca: DN 80 | Largura 9,00 m  
Morro Agudo 1: DN 80 | Largura 5,00 m  
Morro Agudo 2: DN 80 | Largura 8,00 m  
Araçá: DN 80 | Largura 6,00 m  
Tabatinga (Associação): DN 60 | Largura 6,00 m  
Tabatinga (Juquinha): DN 60 | Largura 7,00 m  
Veredão (Titone): DN 60 | Largura 6,00 m  
Laginha (Taperinha): DN 100 | Largura 7,00 m  
Capim de Cheiro: DN 100 | Largura 11,00 m  
Tabatinga (Luival): DN 60 | Largura 11,00 m  
Taperinha (Armende): DN 80 | Largura 5,00 m  
Laginha (Anápio): DN 60 | Largura 6,00 m

## Detalhe do Manilhamento

Sem Escala

Para Uso da Prefeitura				Para Uso do Requerente			
Aprovação				Projeto			
				Responsável Técnico		CREA/MG	
				Engenheiro Civil e Engenheiro de Segurança do Trabalho		32.278/D	
				Proprietário		CPF/CNPJ	
				Prefeitura Municipal de Berizal		01.614.602/0001-00	
Projeto				Indicadas			
Título				Escala			
Uso		Adequação de Estradas Vicinais		ART			
Conteúdo		Plantas, Vista Frontal, Seção Transversal, Dados Técnicos, Seção Longitudinal e Situação		MG20264896418			
Localização				Contrato			
				Data			
				9.39091/2022			
				04-05-2026			
Diversas Comunidades				Folha			
				01/01			