


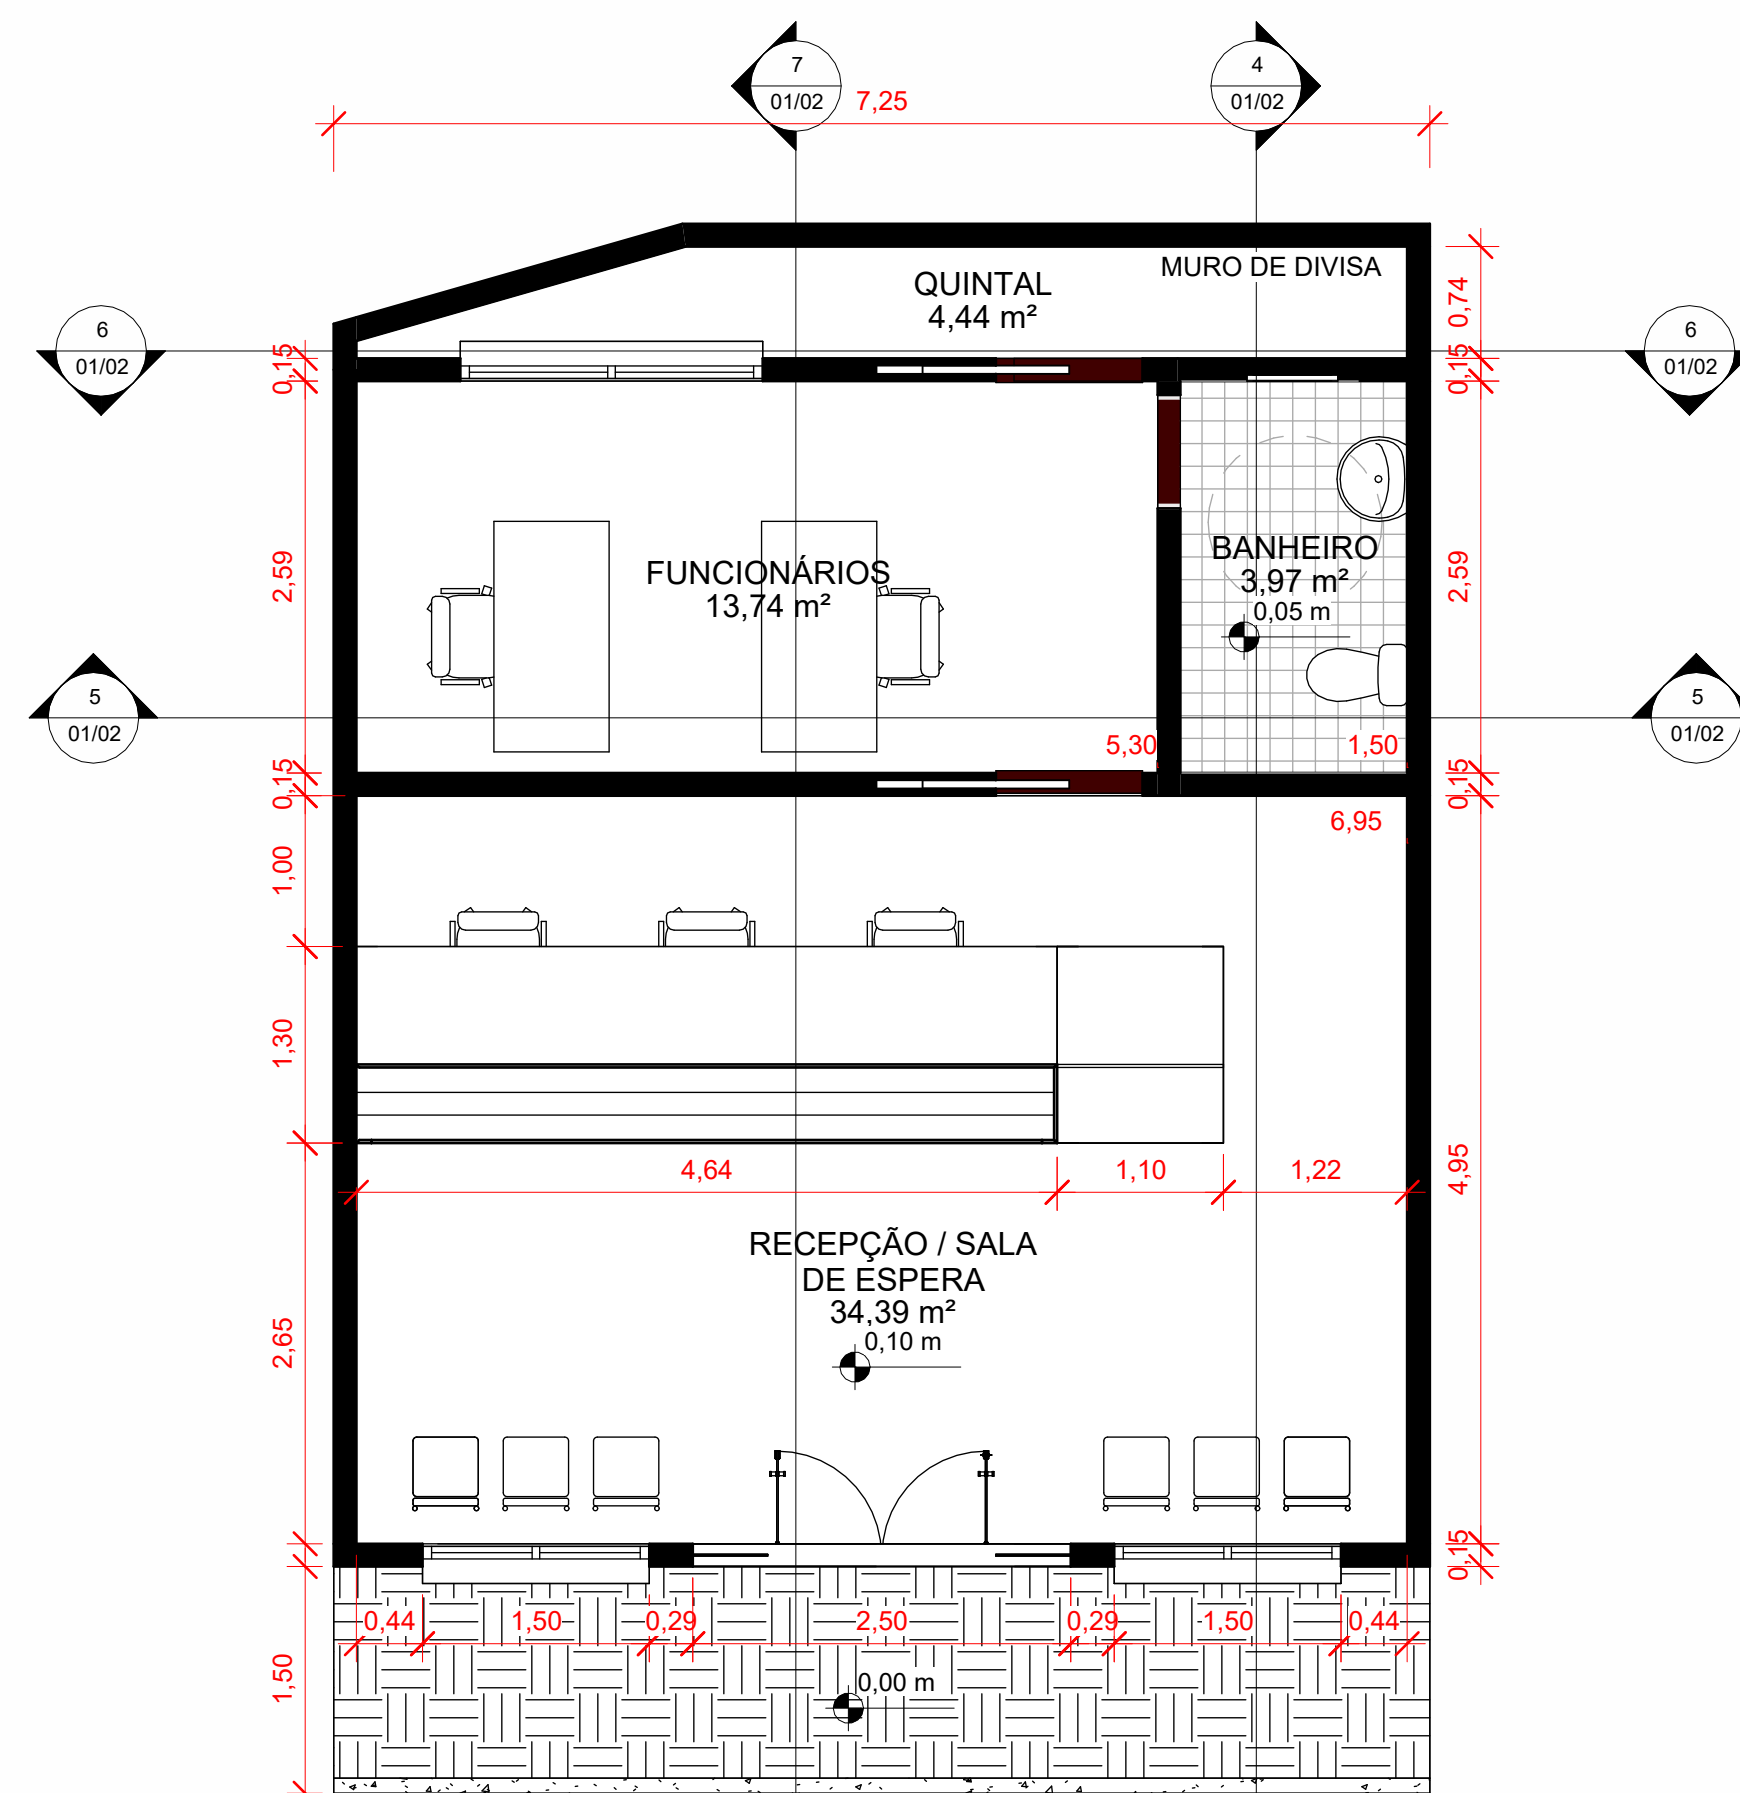


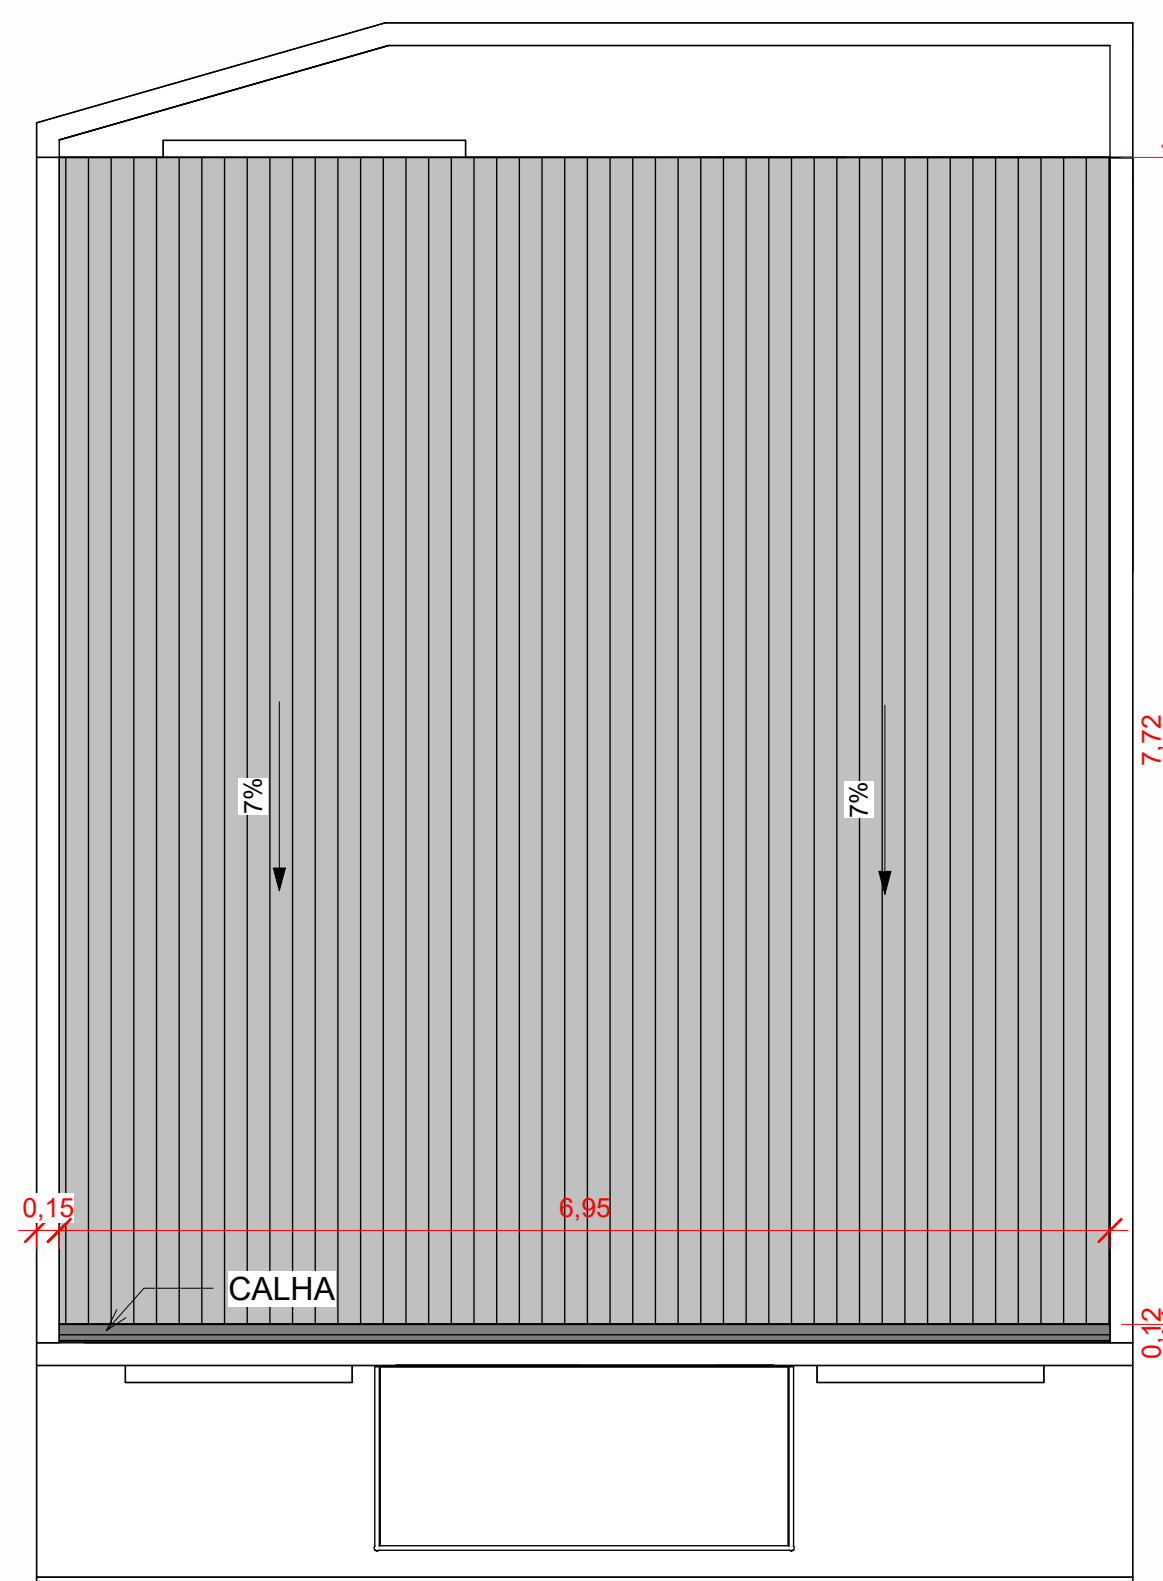

1 PLANTA BAIXA
1 : 50

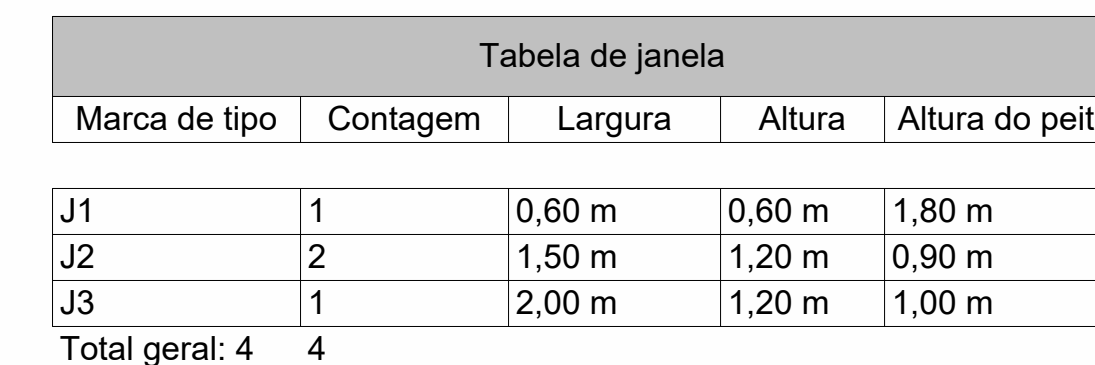


2 PLANTA DE COBERTURA
1 : 50

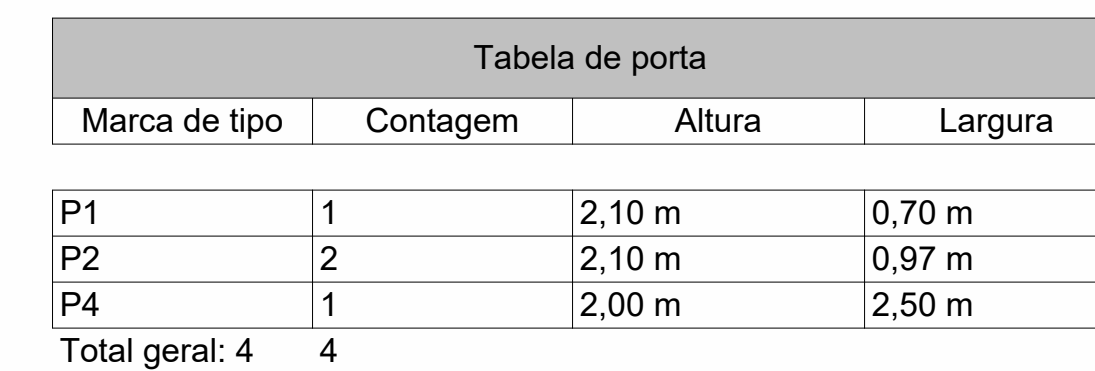


3 FACHADA
1 : 50




4 CORTE AA
1 : 50

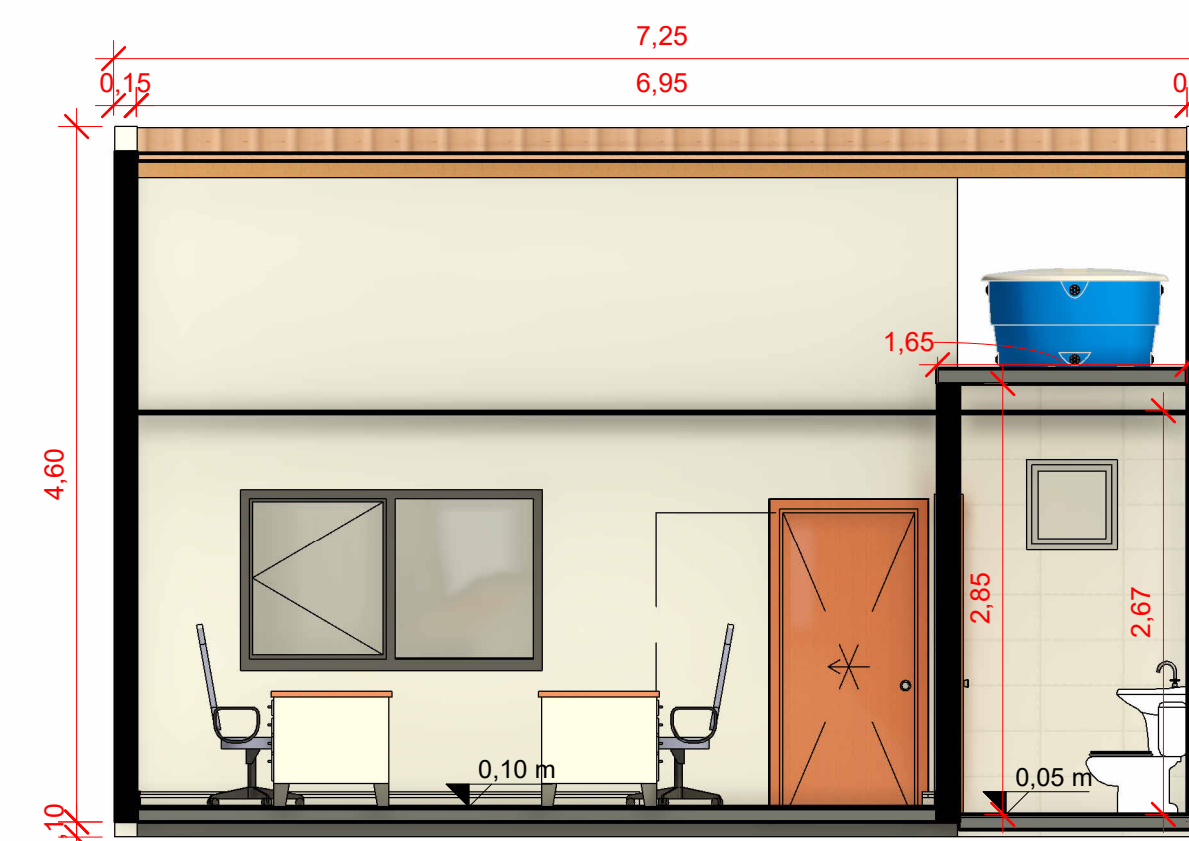


5 CORTE BB
1 : 50

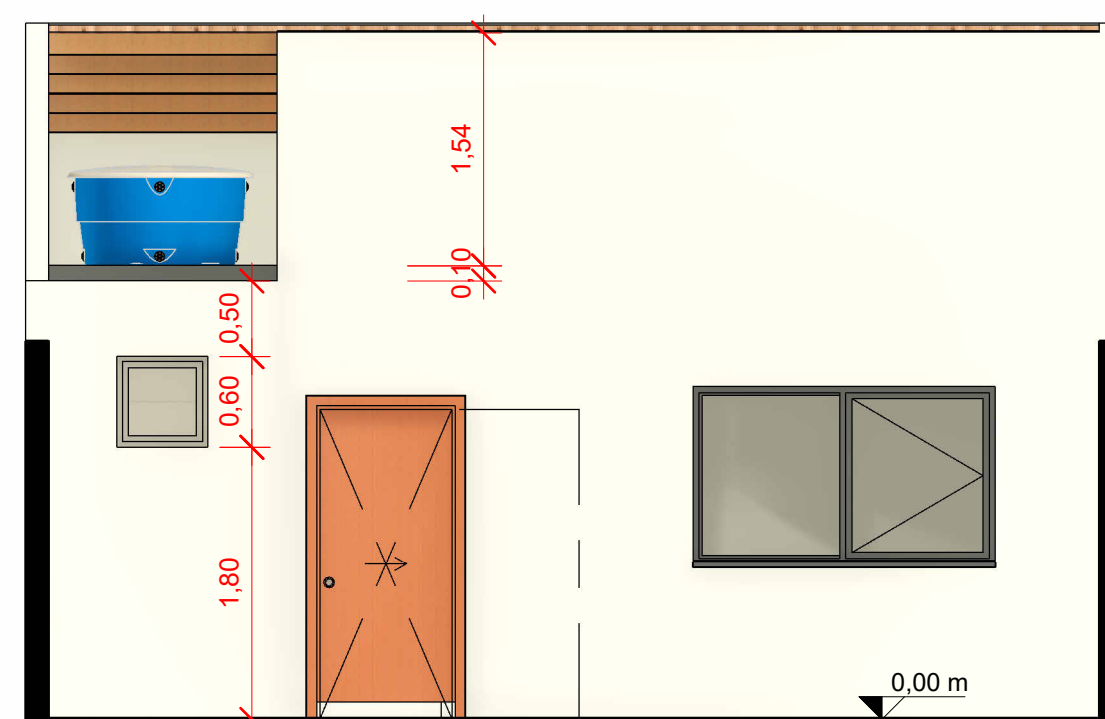

6 CORTE CC
1 : 50

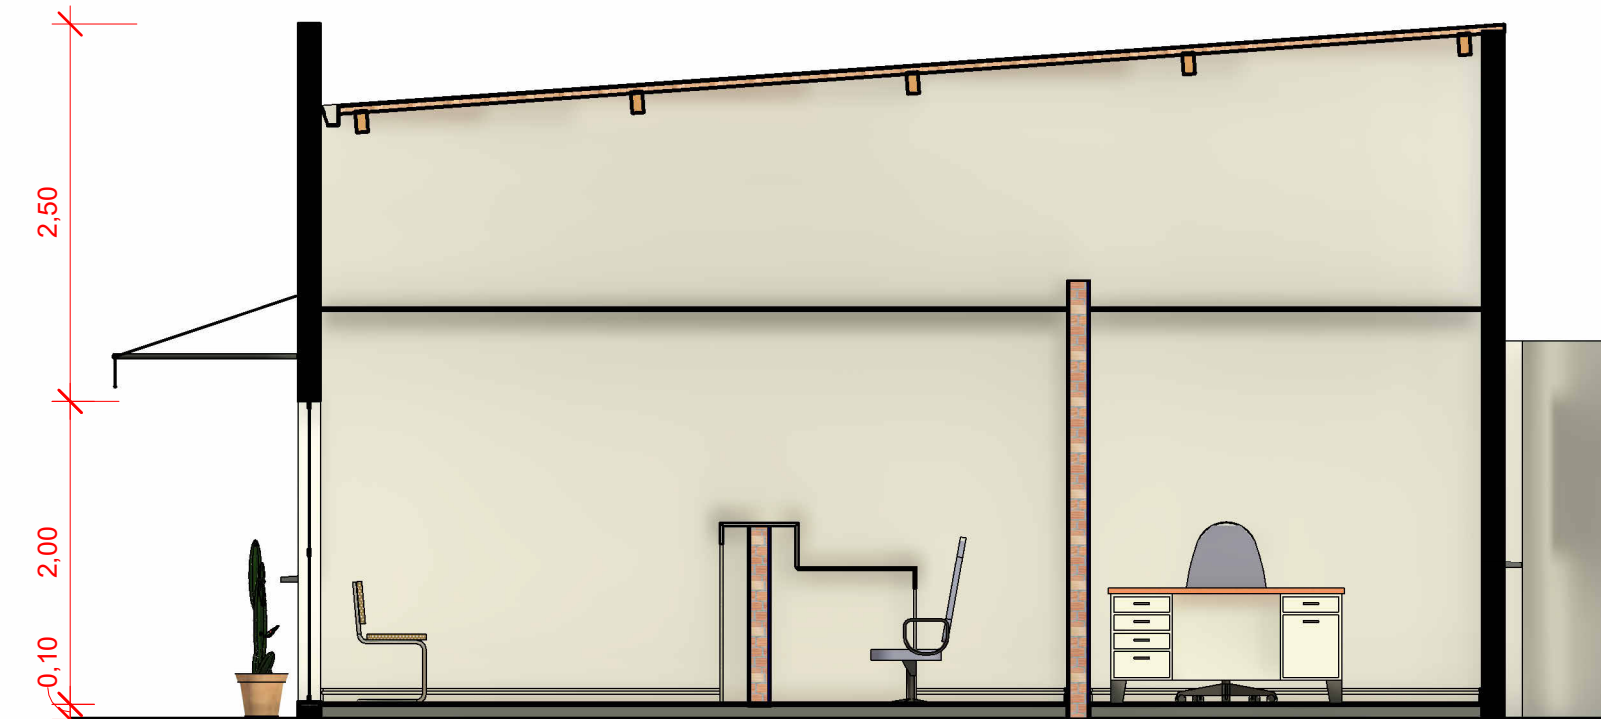

7 CORTE DD
1 : 50

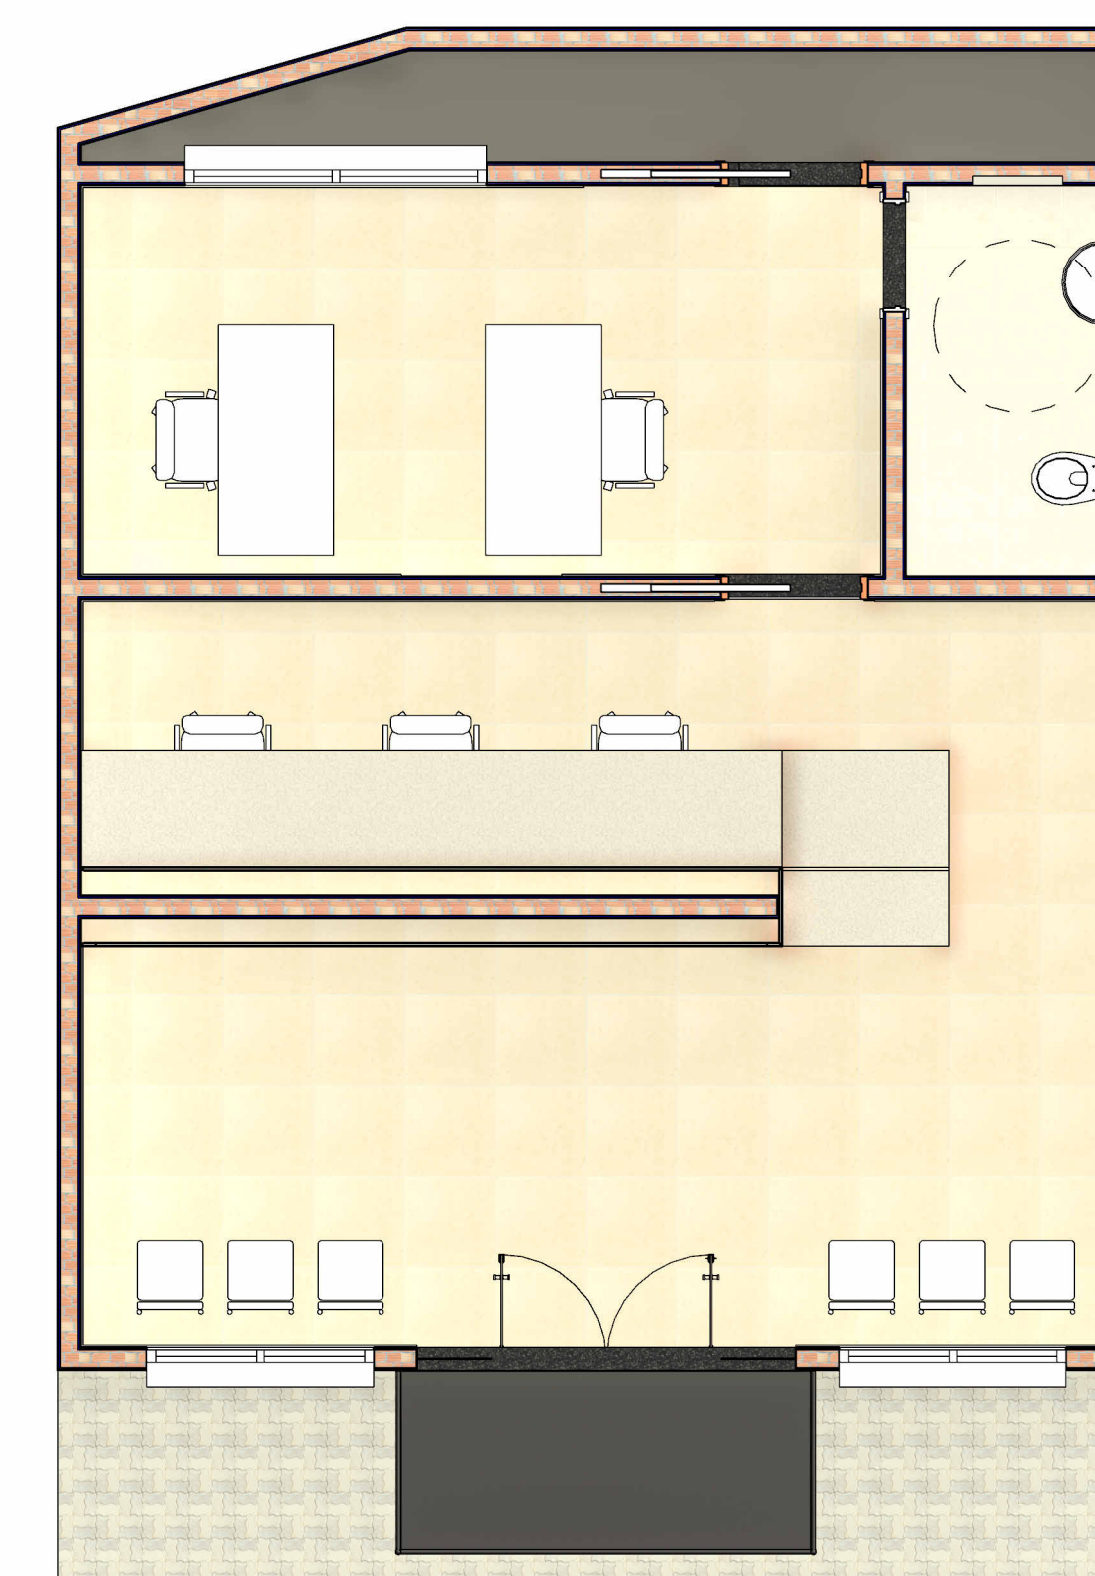

8 PLANTA HUMANIZADA
1 : 50



RESPONSÁVEL TÉCNICO

MARIANA BARROS SANDES
CREA PE - 1821781848

NOTAS

COLABORADORES

[illegible]

ADMINISTRAÇÃO FEIRA

PLANTAS E CORTES

Número do projeto	0001
-------------------	------

Data	03/12/2024
------	------------

Desenhadas por **INFRA**

Verificado por **INFRA**

01/02

Escala	1 : 50
--------	--------