




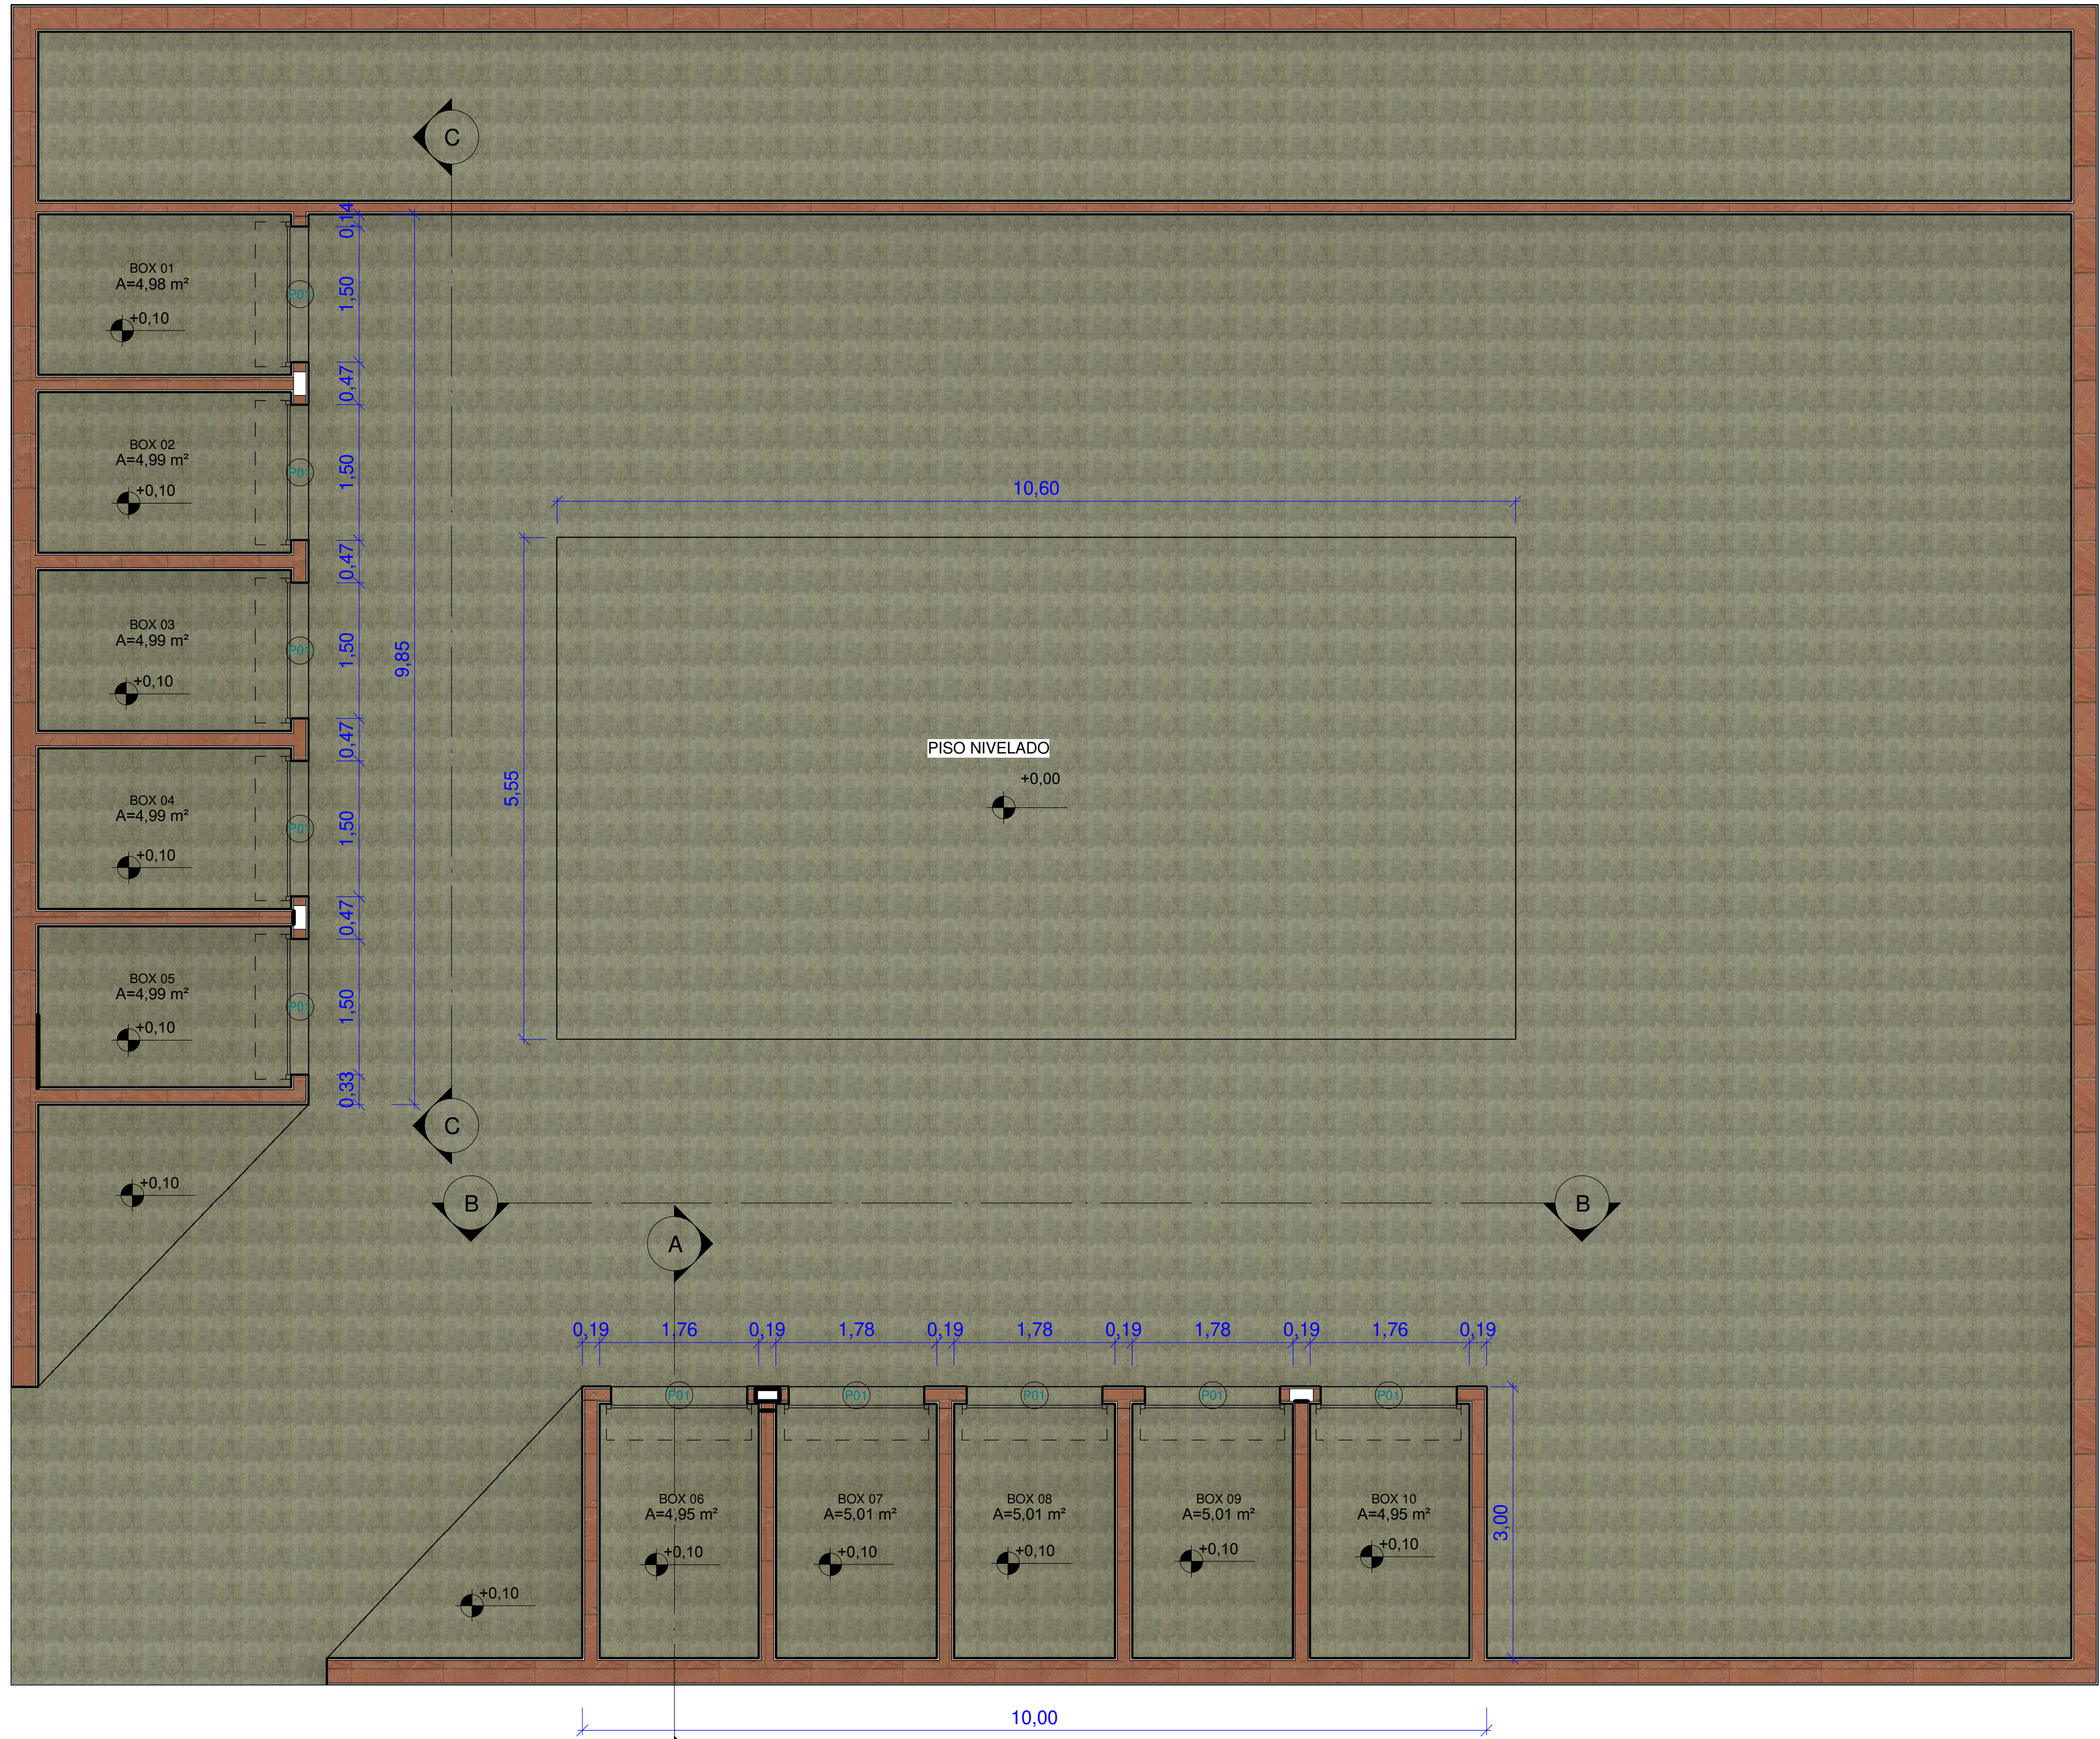


1 Pavimento Térreo
1 : 50

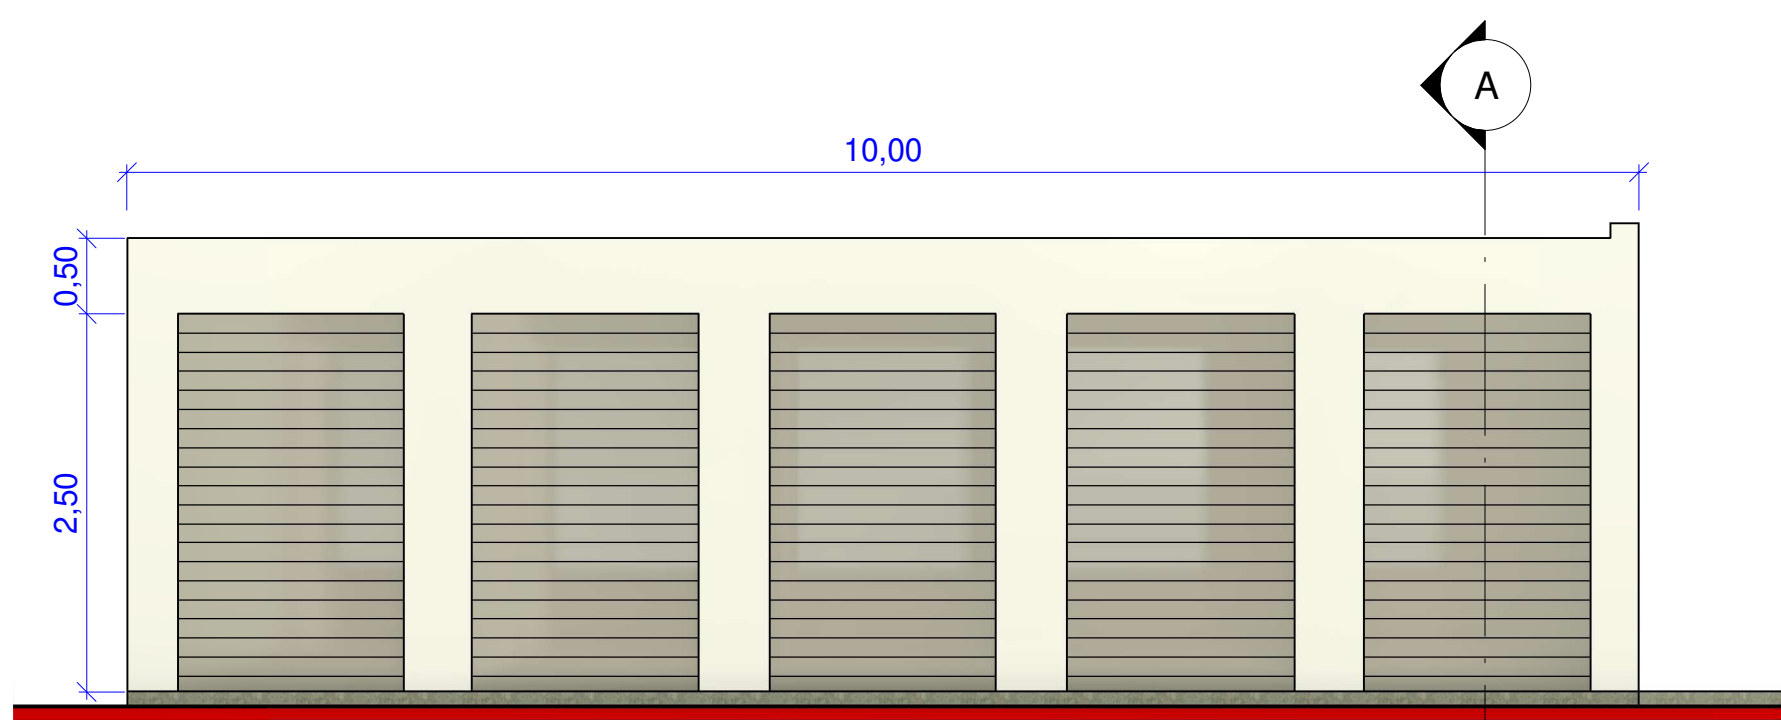

2 CORTE B-B- VISTA DOS BOXES
1 : 50

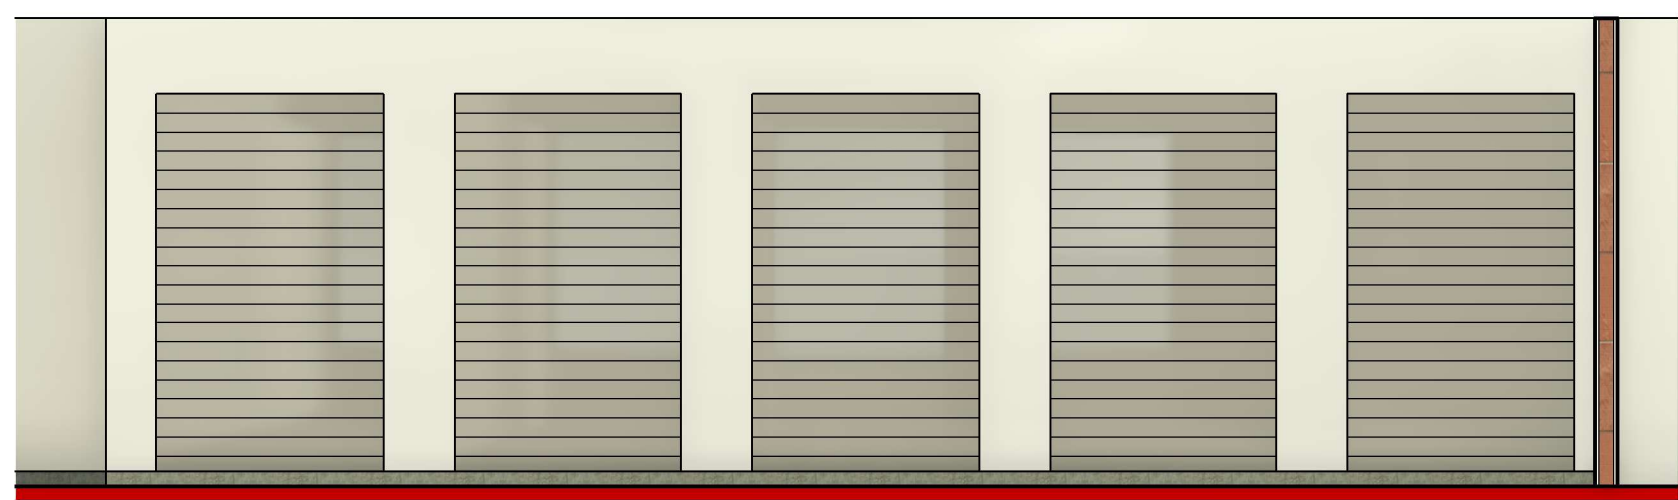

3 CORTE C-C
1 : 50

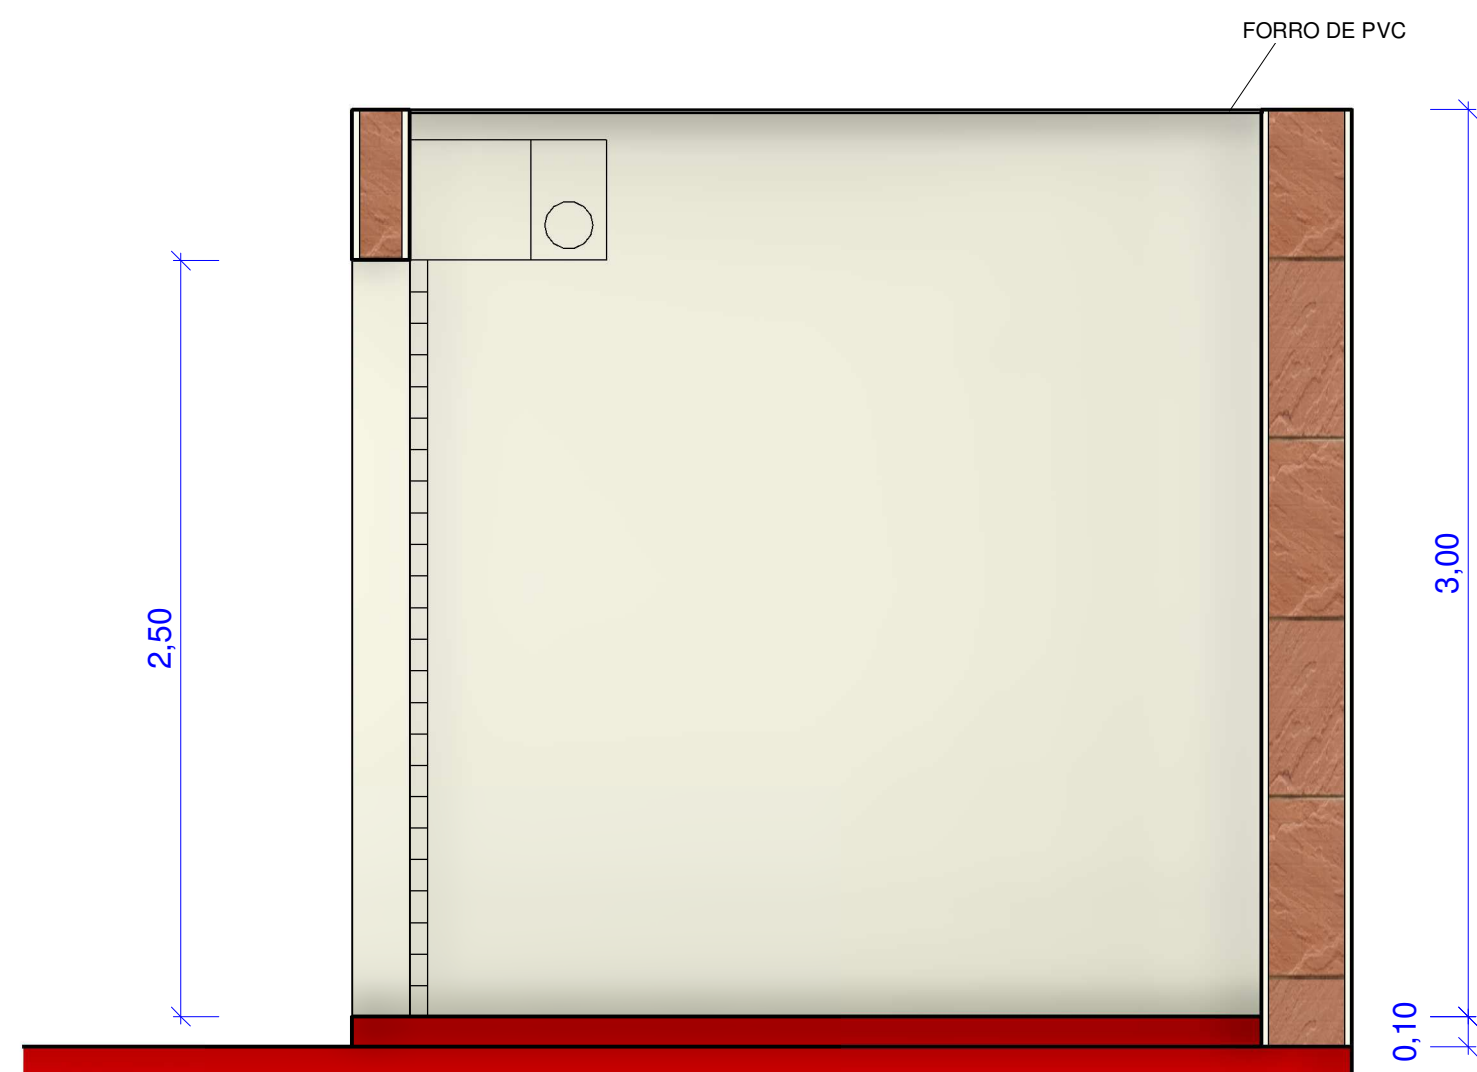

4 CORTE A-A
1 : 25

Tabela de porta				
Marca de tipo	Tipo	Largura	Altura	Contagem
P01	Porta de Enrolar Interna	1,500	2,500	10

NOTAS:
- COTAS EM METROS;
- COTAS DE NÍVEL EM METROS;
- CONFERIR MEDIDAS, ABERTURAS, NÍVEIS E PRUMOS NO LOCAL;
- ESSA PRANCHA DEVE SER IMPRESSA COLORIDA;



RESP. TÉCNICO: **MARIANA BARROS SANDES**
CREA-PE 1821781848

PROJETO ARQUITETÔNICO - REFORMA E AMPLIAÇÃO MERCADO MUNICIPAL

LOCAL: AV. PETROLÂNDIA, Nº 1-75, CENTRO, JATOBÁ- PE. CEP: 56470-000

TÍTULO:
CONSTRUÇÃO DE BOXES MERCADO
PÚBLICO.

DATA: 01/03/2025

ESCALA: INDICADA

REVISÃO:01

PRANCHA:

DESCRIÇÃO:
PLANTA BAIXA, CORTE A-A, COTE B-B,
CORTE C-C, TABELA DE ESQUADRIAS.

01
01